


TABULKA BUDOUCÍCH STAVEBNÍCH POZEMKŮ

OZNAČENÍ STAVEBNÍHO POZEMKU	VELIKOST STAVEBNÍHO POZEMKU (M2)	ZARÁZENÍ DO SKUPINY (VIZ)	ETAPA VÝSTAVBY
1	877	1	I.
2	871	1	I.
3	891	2A	I.
4	770	2A	I.
5	780	2A	I.
6	812	2A	I.
7	796	2A	I.
8	841	2A	I.
9	1107	2A	I.
10	987	2A	I.
11	1004	1	I.
12	912	1	II.
13	1043	1	II.
14	770	2B	II.
15	829	2B	II.
16	887	2B	II.
17	883	2B	II.
18	727	2A	I.
19	735	2A	I.
20	740	2A	I.
21	769	2A	I.
22	788	2A	I.
23	788	2A	I.
24	753	2A	I.
25	838	3	I.
26	817	3	I.
27	960	3	I.
28	1079	3	I.
29	1008	3	I.
30	849	3	I.
31	586	5	I.
32	282	5	I.
33	279	5	I.
34	412	5	I.
35	405	5	I.
36	265	5	I.
37	249	5	I.
38	446	5	I.
39	509	5	I.
40	334	5	I.
41	539	5	I.
42	587	5	I.
43	405	5	I.
44	405	5	I.
45	601	5	I.
46	917	2C	I.
47	897	2C	I.
48	889	2C	I.
49	877	2C	I.
50	890	2C	I.
51	1063	2C	I.
52	1092	2C	I.
53	1324	2C	I.
54	826	2C	I.
55	894	2C	I.
56	843	2C	I.
57	883	2C	I.
58	1049	2C	I.
59	1048	2C	I.
60	726	4	I.
61	700	4	I.
62	700	4	I.
63	700	4	I.
64	760	4	I.
65	800.	2C	I.
66	794	2C	I.
67	1573	2C	I.
68	1639	2C	I.
69	2872	2C	I.
70	3127	2C	I.
A	2362	-	I.
B	3970	-	I.
C	1220	-	I.

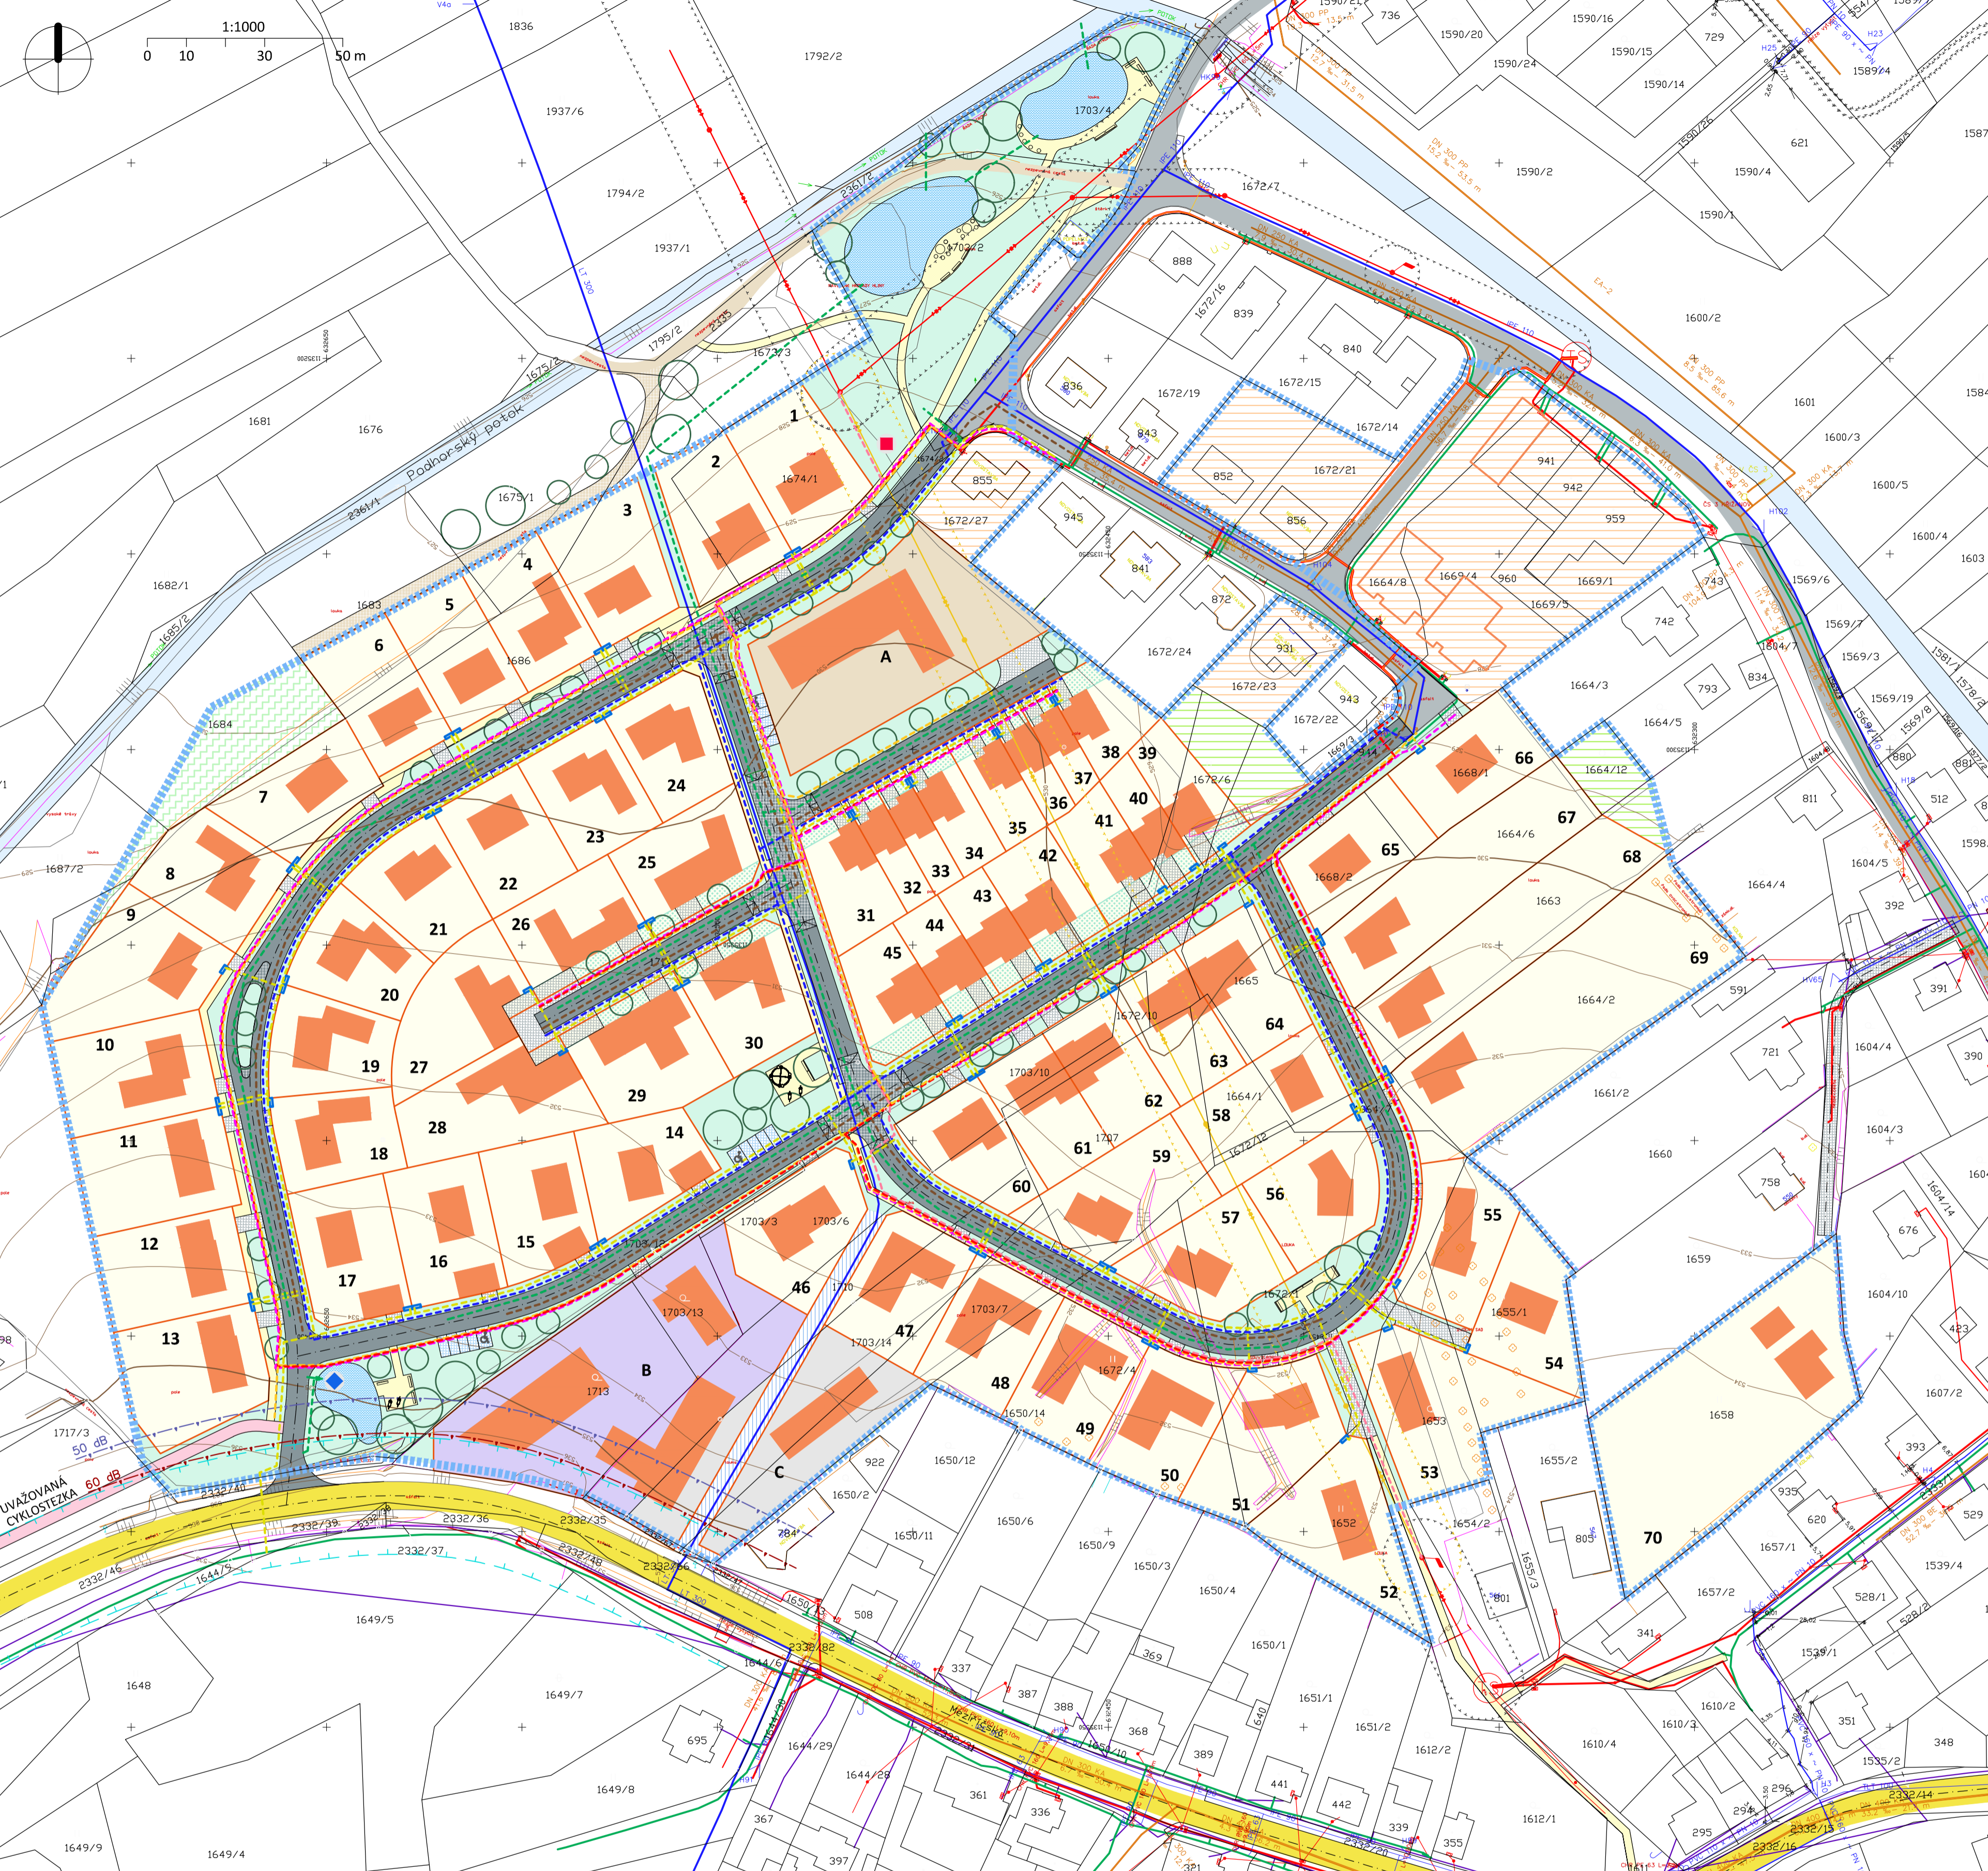

- HRANICE ŘEŠENÉHO ÚZEMÍ
- MAPOVÝ PODKLAD - PARCELNÍ KRESBA + TECHNICKÁ MAPA
- NAVRŽENÉ HRANICE STAVEBNÍCH POZEMKŮ
- OZNAČENÍ BUDOUCÍCH STAVEBNÍCH POZEMKŮ
- BUDOUCÍ STAVEBNÍ POZEMKY PRO RODINNÉ DOMY
- BUDOUCÍ STAVEBNÍ POZEMKY PRO VEŘEJNOU OBČANSKOU VYBAVENOST MĚSTYSĚ
- BUDOUCÍ STAVEBNÍ POZEMKY PRO ZÁSTAVBU OBČANSKÉHO VYBAVENÍ, KOMERČNÍ ZAŘÍZENÍ MALÁ A STŘEDNÍ
- BUDOUCÍ STAVEBNÍ POZEMKY PRO ZÁSTAVBU SMÍŠENOU OBYTNOU KOMERČNÍ
- PLOCHA VYHAZENÁ PRO ÚDRŽBU VODOVODNÍHO PŘIVÁDĚČE

- NAVRŽENÉ STAVEBNÍ OBJEKTY - SMĚRNÝ PŮDORYS
- NEREALIZOVANÉ STAVEBNÍ OBJEKTY - PŮDORYS DLE PROBLÉHO STAVEBNÍHO ŘÍZENÍ
- POZEMKY ŘEŠENÉHO ÚZEMÍ, NA KTERÝCH PROBĚHLA ČI PROBÍHÁ VÝSTAVBA DLE SAMOSTATNÝCH STAVEBNÍCH ŘÍZENÍ
- POZEMKY ŘEŠENÉHO ÚZEMÍ, URČENÉ PRO FUNKCI ZAHRAD K REALIZOVANÝM RODINNÝM DOMŮM
- POZEMKY ŘEŠENÉHO ÚZEMÍ, PONECHANÉ PŮVODNÍMU ZEMĚDĚLSKÉMU VYUŽITÍ
- ZELENĚ VEŘEJNÝCH PROSTRANSTVÍ
- SOUKROMÁ ZELENĚ JAKO SOUČÁST VEŘEJNÝCH PROSTRANSTVÍ
- VODNÍ PLOCHA PRO RETENCI A VSAKOVÁNÍ DEŠŤOVÝCH VOD
- SMĚRNÉ NAVRŽENÉ VZRŮSTNÁ ZELENĚ
- MÍSTNÍ KOMUNIKACE - STÁVAJÍCÍ

- MÍSTNÍ KOMUNIKACE - NAVRŽENÁ
- NAVRŽENÉ VEŘEJNÉ POÍZDNÉ PLOCHY, VÝZDY NA POZEMKY
- NAVRŽENÁ PARKOVIŠTĚ
- VYHAZENÉ PARKOVIŠTĚ PRO OSOBY SE SNÍŽENOU SCHOPNOSTÍ POHYBU A ORIENTACE
- PEŠÍ KOMUNIKACE
- STÁVAJÍCÍ ÚČELOVÁ KOMUNIKACE
- NAVRŽENÉ ÚČELOVÁ KOMUNIKACE
- STÁVAJÍCÍ SILNICE II/360
- OCHRANNÉ PÁSMO SILNICE - STÁVAJÍCÍ
- IZOFONA HLUKU 50 dB A 60 dB OD MOTOROVÉ DOPRAVY NA SILNICI II/360
- VODNÍ TOK DLE ÚDAJŮ KN
- VRSTEVNICE - INTERVAL 1 M

- NAVRŽENÁ TECHNICKÁ INFRASTRUKTURA
- RUŠENÉ EL. VEDENÍ VN VČ. OCHRANNÉHO PÁSMÁ
- NAVRŽENÉ UMÍSTĚNÍ NOVÉ TRAFOSTANICE
- NAVRŽENÉ TRASA KABELOVÉHO VEDENÍ VN
- NAVRŽENÁ TRASA VEDENÍ NN
- NAVRŽENÁ TRASA ROZVODU VEŘEJNÉHO OSVĚTLENÍ
- NAVRŽENÁ TRASA ROZVODU ELEKTRONICKÉ KOMUNIKACE
- NAVRŽENÁ TRASA STL PLYNOVODU
- NAVRŽENÁ TRASA VODOVODU
- NAVRŽENÁ TRASA SPLAŠKOVÉ KANALIZACE
- NAVRŽENÁ TRASA DEŠŤOVÉ KANALIZACE
- POŽÁRNÍ NÁDRŽ ČI JÍMKA
- UMÍSTĚNÍ PÍLŮ MĚŘENÍ ENERGIÍ

ÚZEMNÍ STUDIE KŘÍŽANOV NA ZAHRÁDKÁCH (lokality Z1, Z2, Z5, Z30)

POŘIZOVATEL: MĚÚ VELKÉ MEZIŘÍČÍ, ODBOR VÝSTAVBY A REGIONÁLNÍHO ROZVOJE, RADNICKÁ 29/1, 594 13 VELKÉ MEZIŘÍČÍ

ZPRACOVATEL: ING. ARCH. JAN PSOTA, STUDIO P, NÁDRAŽNÍ 52,591 01 ŽDÁR NAD SÁZAVOU, ČKA 1042, IČ: 10116435

ZPRACOVATELSKÝ KOLEKTIV: ING. ARCH. JAN PSOTA, PAVEL ONDŘÁČEK, ING. ARCH. TOMÁŠ BEZCHLEBA, ING. JAN VÁBEK, ING. MILAN CIFR, ING. ALOIS MATYSEK

KOORDINAČNÍ VÝKRES

DATUM: BŘEZEN 2020
ZAKÁZKOVÉ Č.: 2020/02
MĚŘÍTKO: 1:1000
ČÍSLO VÝKRESU: A-6