


| OZNAČENÍ STAVEBNÍHO POZEMKU | VELIKOST STAVEBNÍHO POZEMKU (M2) | ZARÁZENÍ DO SKUPINY (viz schéma) | ETAPA VÝSTAVBY |
|-----------------------------|----------------------------------|----------------------------------|----------------|
| 1 | 877 | 1 | I. |
| 2 | 871 | 1 | I. |
| 3 | 891 | 2A | I. |
| 4 | 770 | 2A | I. |
| 5 | 780 | 2A | I. |
| 6 | 812 | 2A | I. |
| 7 | 796 | 2A | I. |
| 8 | 841 | 2A | I. |
| 9 | 1107 | 2A | I. |
| 10 | 987 | 2A | I. |
| 11 | 1004 | 1 | I. |
| 12 | 912 | 1 | II. |
| 13 | 1043 | 1 | II. |
| 14 | 770 | 2B | II. |
| 15 | 829 | 2B | II. |
| 16 | 887 | 2B | II. |
| 17 | 883 | 2B | II. |
| 18 | 727 | 2A | I. |
| 19 | 735 | 2A | I. |
| 20 | 740 | 2A | I. |
| 21 | 769 | 2A | I. |
| 22 | 788 | 2A | I. |
| 23 | 788 | 2A | I. |
| 24 | 753 | 2A | I. |
| 25 | 838 | 3 | I. |
| 26 | 817 | 3 | I. |
| 27 | 960 | 3 | I. |
| 28 | 1079 | 3 | I. |
| 29 | 1008 | 3 | I. |
| 30 | 849 | 3 | I. |
| 31 | 586 | 5 | I. |
| 32 | 282 | 5 | I. |
| 33 | 279 | 5 | I. |
| 34 | 412 | 5 | I. |
| 35 | 405 | 5 | I. |
| 36 | 265 | 5 | I. |
| 37 | 249 | 5 | I. |
| 38 | 446 | 5 | I. |
| 39 | 509 | 5 | I. |
| 40 | 334 | 5 | I. |
| 41 | 539 | 5 | I. |
| 42 | 587 | 5 | I. |
| 43 | 405 | 5 | I. |
| 44 | 405 | 5 | I. |
| 45 | 601 | 5 | I. |
| 46 | 917 | 2C | I. |
| 47 | 897 | 2C | I. |
| 48 | 889 | 2C | I. |
| 49 | 877 | 2C | I. |
| 50 | 890 | 2C | I. |
| 51 | 1063 | 2C | I. |
| 52 | 1092 | 2C | I. |
| 53 | 1324 | 2C | I. |
| 54 | 826 | 2C | I. |
| 55 | 894 | 2C | I. |
| 56 | 843 | 2C | I. |
| 57 | 883 | 2C | I. |
| 58 | 1049 | 2C | I. |
| 59 | 1048 | 2C | I. |
| 60 | 726 | 4 | I. |
| 61 | 700 | 4 | I. |
| 62 | 700 | 4 | I. |
| 63 | 700 | 4 | I. |
| 64 | 760 | 4 | I. |
| 65 | 800 | 2C | I. |
| 66 | 794 | 2C | I. |
| 67 | 1573 | 2C | I. |
| 68 | 1639 | 2C | I. |
| 69 | 2872 | 2C | I. |
| 70 | 3127 | 2C | I. |
| A | 2362 | - | I. |
| B | 3970 | - | I. |
| C | 1220 | - | I. |

SCHEMA VYZNAČENÍ SKUPIN

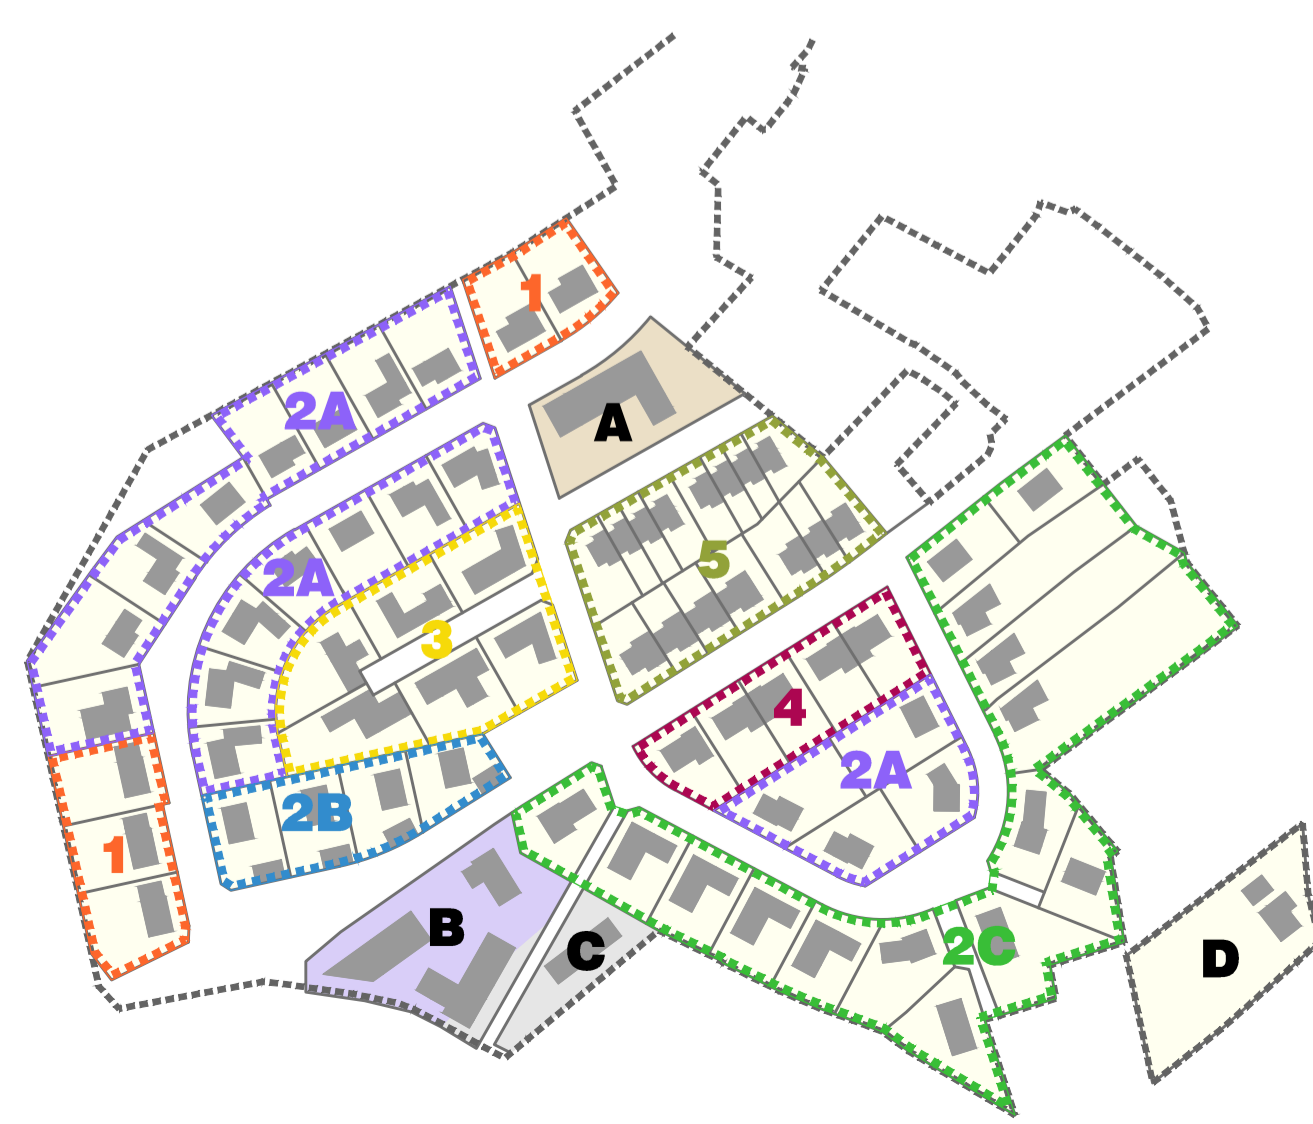

- MAPOVÝ PODKLAD - PARCELNÍ KRESBA + TECHNICKÁ MAPA
- NAVŘENÉ HRANICE STAVEBNÍCH POZEMKŮ
 - OZNAČENÍ BUDOUČÍCH STAVEBNÍCH POZEMKŮ
 - BUDOUČÍ STAVEBNÍ POZEMKY PRO RODINNÉ DOMY
 - BUDOUČÍ STAVEBNÍ POZEMKY PRO VEŘEJNOU OBČANSKOU VYBAVENOST MĚSTYSE
 - BUDOUČÍ STAVEBNÍ POZEMKY PRO ZÁSTAVBU OBČANSKÉHO VYBAVENÍ, KOMERČNÍ ZAŘÍZENÍ MALÁ A STŘEDNÍ
 - BUDOUČÍ STAVEBNÍ POZEMKY PRO ZÁSTAVBU SMÍŠENOU OBYTNOU KOMERČNÍ
 - NAVŘENÉ STAVEBNÍ OBJEKTY - SMĚRNÝ PŮDORYS
 - NEREALIZOVANÉ STAVEBNÍ OBJEKTY - PŮDORYS DLE PROBĚHLÉHO STAVEBNÍHO ŘÍZENÍ
 - POZEMKY ŘEŠENÉHO ÚZEMÍ, NA KTERÝCH PROBĚHLA ČI PROBÍHÁ VÝSTAVBA DLE SAMOSTATNÝCH STAVEBNÍCH ŘÍZENÍ
 - POZEMKY ŘEŠENÉHO ÚZEMÍ, URČENÉ PRO FUNKCI ZAHRAD K REALIZOVANÝM RODINNÝM DOMŮM
 - POZEMKY ŘEŠENÉHO ÚZEMÍ, PONECHANÉ PŮVODNÍMU ZEMĚDĚLSKÉMU VYUŽITÍ
 - PLOCHA VYHRANĚNÁ PRO ÚDRŽBU VODOVODNÍHO PŘÍVADĚČE

- PROSTOROVÉ REGULATIVY STAVEBNÍCH POZEMKŮ
- HRANICE ŘEŠENÉHO ÚZEMÍ
 - ULIČNÍ ČÁRA
 - STAVEBNÍ ČÁRA
 - SLOUČENÁ STAVEBNÍ A ULIČNÍ ČÁRA
 - HRANICE ZÁSTAVBY
 - NEZASTAVITELNÁ ČÁST STAVEBNÍHO POZEMKU
 - STAVEBNÍ OBJEKT S PLOCHOU STŘECHOU - PŘÍZEMNÍ
 - STAVEBNÍ OBJEKT S PLOCHOU STŘECHOU - 2.NP
 - URČENÁ ORIENTACE HRÉBENE HLAVNÍHO OBJEMU STAVBY U STAVBY SE SEDLOVOU STŘECHOU
 - URČENÁ ORIENTACE HRÉBENE HLAVNÍHO OBJEMU STAVBY U STAVBY S VALBOVOU STŘECHOU
- OSTATNÍ LIMITY
- STÁVAJÍCÍ SILNICE II/360
 - OCHRANNÉ PÁSMO SILNICE - STÁVAJÍCÍ
 - IZOFONA HLUKU 50 dB A 60 dB OD MOTOROVÉ DOPRAVY NA SILNICI II/388
 - KORIDOR STÁVAJÍCÍHO VODOVODNÍHO PŘÍVADĚČE
 - OP STÁVAJÍCÍHO NADZEMNÍHO VEDENÍ VN
 - RUŠENÉ OP STÁVAJÍCÍHO NADZEMNÍHO VEDENÍ VN

- USPOŘÁDÁNÍ VEŘEJNÝCH PROSTRANSTVÍ
- VEŘEJNÉ PROSTRANSTVÍ S PŘEVAŽUJÍCÍ FUNKCÍ TECHNICKÉ A DOPRAVNÍ INFRASTRUKTURY
 - VEŘEJNÉ PROSTRANSTVÍ S PŘEVAŽUJÍCÍ KLIDOVOU FUNKCÍ A VÝSADBOU VZRŮSTNĚ ZELENĚ
 - VEŘEJNÉ PROSTRANSTVÍ NA SOUKROMÝCH POZEMCÍCH DOTVÁŘEJÍCÍ ULIČNÍ PROSTOR

ÚZEMNÍ STUDIE KŘÍŽANOV NA ZAHRÁDKÁCH (lokality Z1, Z2, Z5, Z30)

POŘIZOVATEL: MĚÚ VELKÉ MEZIŘÍČÍ, ODBOR VÝSTAVBY A REGIONÁLNÍHO ROZVOJE, RADNICKÁ 29/1, 594 13 VELKÉ MEZIŘÍČÍ

ZPRACOVATEL: ING. ARCH. JAN PSOTA, STUDIO P, NÁDRAŽNÍ 52,591 01 ŽDÁR NA SÁZAVOU, ČKA 1042, IČ: 10116435

ZPRACOVATELSKÝ KOLEKTIV: ING. ARCH. JAN PSOTA, PAVEL ONDŘÁČEK, ING. ARCH. TOMÁŠ BEZCHLEBA, ING. JAN VÁBEK, ING. MILAN CIFR, ING. ALOIS MATYŠEK

HLAVNÍ VÝKRES - PROSTOROVÉ USPOŘÁDÁNÍ

DATUM: BŘEZEN 2020
 ZAKÁZKOVÉ Č.: 2020/02
 MĚŘÍTKO: 1:1000
 ČÍSLO VÝKRESU: A-3.2