




AUTOR : ING. ARCH. JAROSLAV ŠEVČÍK


VYPRACOVAL ING. ARCH. E. VRLOVÁ	ODP.PROJ.PROFESE ING. ARCH. J. ŠEVČÍK	KONTOLOVAL ING. ARCH. J. ŠEVČÍK	HL.INŽ.PROJEKTU P. ŠEVELA
TECHNOLOGIE BAZÉNŮ T. SVOBODA	STAVEBNÍ ČÁST	ARCHITEKT ING. ARCH. J. ŠEVČÍK	

MÍSTO STAVBY: VELKÉ MEZIŘÍČÍ
 STAVEBNÍK: MĚSTO VELKÉ MEZIŘÍČÍ, RADNICKÁ 29/1, VELKÉ MEZIŘÍČÍ, 594 13

RELAXAČNÍ CENTRUM VE VELKÉM MEZIŘÍČÍ

ŠIRŠÍ VZTAHY

CENTROPROJEKT GROUP a. s. ŠTEFÁNKOVA 167 760 01 ZLÍN	
FORMÁT	A3
DATUM	03/ 2020
STUPEŇ	STUDIE
MĚŘÍTKO	—
ZAK.ČÍSLO	191666 S01
ARCH. KÓD	PROF. Č.VÝKRESU
A	002

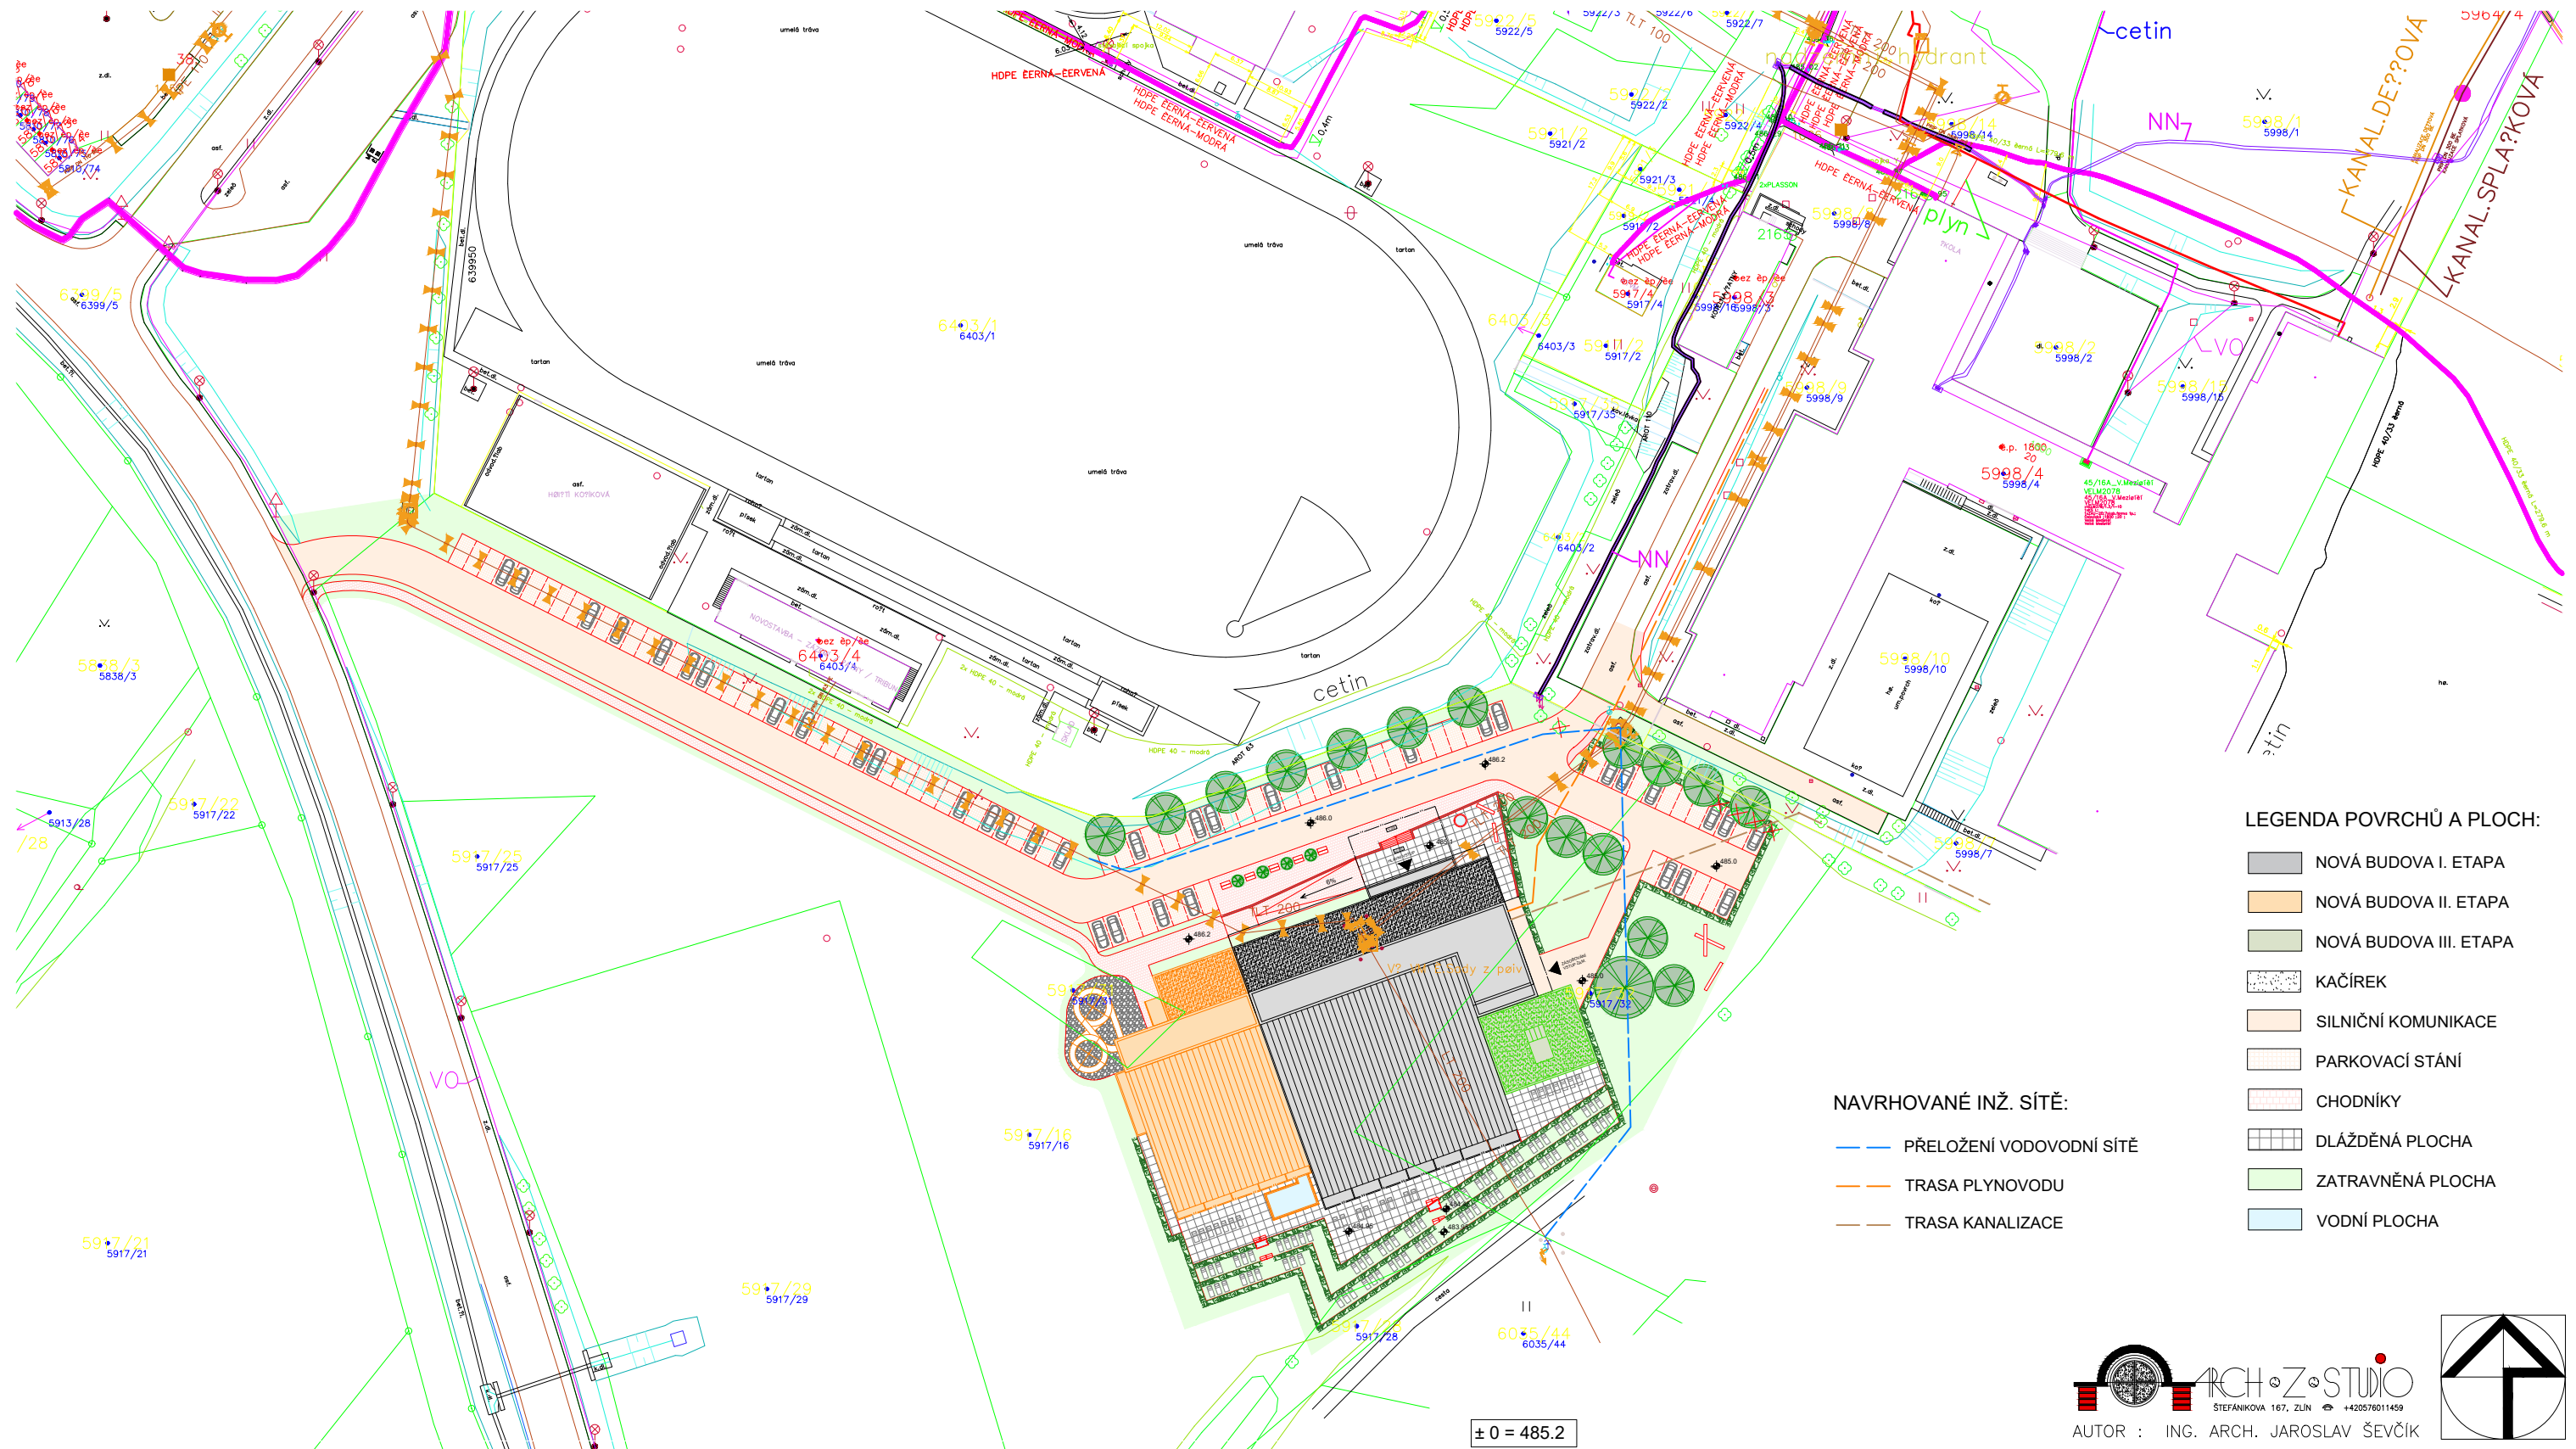

LEGENDA POVRCHŮ A PLOCH:

- NOVÁ BUDOVA I. ETAPA
- NOVÁ BUDOVA II. ETAPA
- NOVÁ BUDOVA III. ETAPA
- KAČÍREK
- SILNIČNÍ KOMUNIKACE
- PARKOVACÍ STÁNÍ
- CHODNÍKY
- DLÁŽDĚNÁ PLOCHA
- ZATRAVNĚNÁ PLOCHA
- VODNÍ PLOCHA

NAVRHOVANÉ INŽ. SÍŤE:

- PŘELOŽENÍ VODOVODNÍ SÍŤE
- TRASA PLYNOVODU
- TRASA KANALIZACE

ČLENĚNÍ STAVBY - SO, PS, IO:

LEGENDA STAVEBNÍ OBJEKTY:

- SO 001 PŘÍPRAVA ÚZEMÍ
- SO 002 KRYTÉ BAZÉNY
 - 002.1 I. ETAPA
 - 002.2 II. ETAPA
 - 002.3 III. ETAPA
- SO 003 ZPEVNĚNÉ PLOCHY KOMUNIKACE
 - 003.1 PARKOVACÍ PLOCHY
 - 003.2 CHODNÍKY A POCHÚZÍ PLOCHY
- SO 004 HTÚ, ČTÚ, SÚ
 - 004.1 HRUBÉ TERÉNNÍ ÚPRAVY
 - 004.2 ČISTÉ TERÉNNÍ ÚPRAVY
 - 004.3 SADOVÉ ÚPRAVY
- SO 005 OPLOČENÍ

LEGENDA PROVOZNÍ SOUBORY:

- PS 101 BAZÉNOVÁ TECHNOLOGIE
- PS 102 NEREZOVÉ BAZÉNY
- PS 103 VENKOVNÍ TOBOGÁN (II. ETAPA)
- PS 104 KOTELNA
- PS 105 VZDUCHOTECHNIKA
- PS 106 MAR A DOCHÁZKOVÝ SYSTÉM
- PS 107 GASTROVYBAVENÍ
- PS 108 INTERIÉR

LEGENDA INŽENÝRSKÉ OBJEKTY:

- IO 101 PŘÍPOJKA NN
- IO 102 PŘÍPOJKA PLYNU
- IO 103 PŘÍPOJKA SPLAŠKOVÁ KANALIZACE
- IO 104 PŘÍPOJKA JEDNOTNÉ KANALIZACE
- IO 105 DEŠŤOVÁ KANALIZACE VČ. RETENCE
- IO 106 PŘÍPOJKA VODOVODU
- IO 107 VENKOVNÍ OSVĚTLENÍ
- IO 108 PŘELOŽKA VODOVODU DN 200

± 0 = 485.2

ARCH-Z-STUDIO
STĚFÁNÍKOVA 167, ZLÍN ☎ +420576011459

AUTOR : ING. ARCH. JAROSLAV ŠEVČÍK

VYPRACOVAL ING. ARCH. E. VRLOVÁ	ODP. PROJ. PROFESE ING. ARCH. J. ŠEVČÍK	KONTROLOVAL ING. ARCH. J. ŠEVČÍK	HL. INŽ. PROJEKTU P. ŠEVELA
TECHNOLOGIE BAZÉNŮ T. SVOBODA	STAVEBNÍ ČÁST	ARCHITEKT ING. ARCH. J. ŠEVČÍK	
MÍSTO STAVBY: VELKÉ MEZIŘÍČÍ			
STAVEBNÍK: MĚSTO VELKÉ MEZIŘÍČÍ, RADNICKÁ 29/1, VELKÉ MEZIŘÍČÍ, 594 13			
RELAXAČNÍ CENTRUM VE VELKÉM MEZIŘÍČÍ			
SITUACE		ARCH. KÓD A	Č. VÝKRESU 003

CENTROPROJEKT GROUP a. s.
STĚFÁNÍKOVA 167
760 01 ZLÍN

FORMÁT	A3
DATUM	03/ 2020
STUPEŇ	STUDIE
MĚŘITKO	1:1000
ZAK. ČÍSLO	191666 S01



LEGENDA POVRCHŮ A PLOCH:

- NOVÁ BUDOVA I. ETAPA
- KAČÍREK
- SILNIČNÍ KOMUNIKACE
- PARKOVACÍ STÁNÍ
- CHODNÍKY
- DLÁŽDĚNÁ PLOCHA
- ZATRAVNĚNÁ PLOCHA
- VODNÍ PLOCHA

NAVRHOVANÉ INŽ. SÍŤE:

- PŘELOŽENÍ VODOVODNÍ SÍŤE
- TRASA PLYNOVODU
- TRASA KANALIZACE

ČLENĚNÍ STAVBY - SO, PS, IO:

LEGENDA STAVEBNÍ OBJEKTY:

- SO 001 PŘÍPRAVA ÚZEMÍ
- SO 002 KRYTÉ BAZÉNY
- 002.1 I. ETAPA
- SO 003 ZPEVNĚNÉ PLOCHY
- 003.1 KOMUNIKACE
- 003.2 PARKOVACÍ PLOCHY
- 003.3 CHODNÍKY A POCHŮZÍ PLOCHY
- SO 004 HTÚ, ČTÚ, SÚ
- 004.1 HRUBÉ TERÉNNÍ ÚPRAVY
- 004.2 ČISTÉ TERÉNNÍ ÚPRAVY
- 004.3 SADOVÉ ÚPRAVY
- SO 005 OPLOCENÍ

LEGENDA PROVOZNÍ SOUBORY:

- PS 101 BAZÉNOVÁ TECHNOLOGIE
- PS 102 NEREZOVÉ BAZÉNY
- PS 103 VENKOVNÍ TOBOGÁN (II. ETAPA)
- PS 104 KOTELNA
- PS 105 VZDUCHOTECHNIKA
- PS 106 MAR A DOCHÁZKOVÝ SYSTÉM
- PS 107 GASTROVYBAVENÍ
- PS 108 INTERIÉR

LEGENDA INŽENÝRSKÉ OBJEKTY:

- IO 101 PŘÍPOJKA NN
- IO 102 PŘÍPOJKA PLYNU
- IO 103 PŘÍPOJKA SPLAŠKOVÁ KANALIZACE
- IO 104 PŘÍPOJKA JEDNOTNÉ KANALIZACE
- IO 105 DEŠŤOVÁ KANALIZACE VČ. RETENCE
- IO 106 PŘÍPOJKA VODOVODU
- IO 107 VENKOVNÍ OSVĚTLENÍ
- IO 108 PŘELOŽKA VODOVODU DN 200




STEFÁNIKOVA 167, ZLÍN ☎ +420576011459
 AUTOR : ING. ARCH. JAROSLAV ŠEVČÍK

± 0 = 485.2


VYPRACOVAL ING. ARCH. E. VRLOVÁ	ODP. PROJ. PROFESE ING. ARCH. J. ŠEVČÍK	KONTROLOVAL ING. ARCH. J. ŠEVČÍK	HL. INŽ. PROJEKTU P. ŠEVELA
TECHNOLOGIE BAZÉNŮ T. SVOBODA	STAVEBNÍ ČÁST	ARCHITEKT ING. ARCH. J. ŠEVČÍK	

MÍSTO STAVBY: VELKÉ MEZIRIČÍ
 STAVEBNÍK: MĚSTO VELKÉ MEZIRIČÍ, RADNICKÁ 29/1, VELKÉ MEZIRIČÍ, 594 13

RELAXAČNÍ CENTRUM VE VELKÉM MEZIRIČÍ

SITUACE I. ETAPA

CENTROPROJEKT GROUP a. s. STEFÁNIKOVA 167 760 01 ZLÍN	
FORMÁT	A3
DATUM	03/ 2020
STUPEŇ	STUDIE
MĚŘITKO	1:500
ZAK. ČÍSLO	191666 S01
ARCH. KÓD	PROF. Č. VÝKRESU
A	004

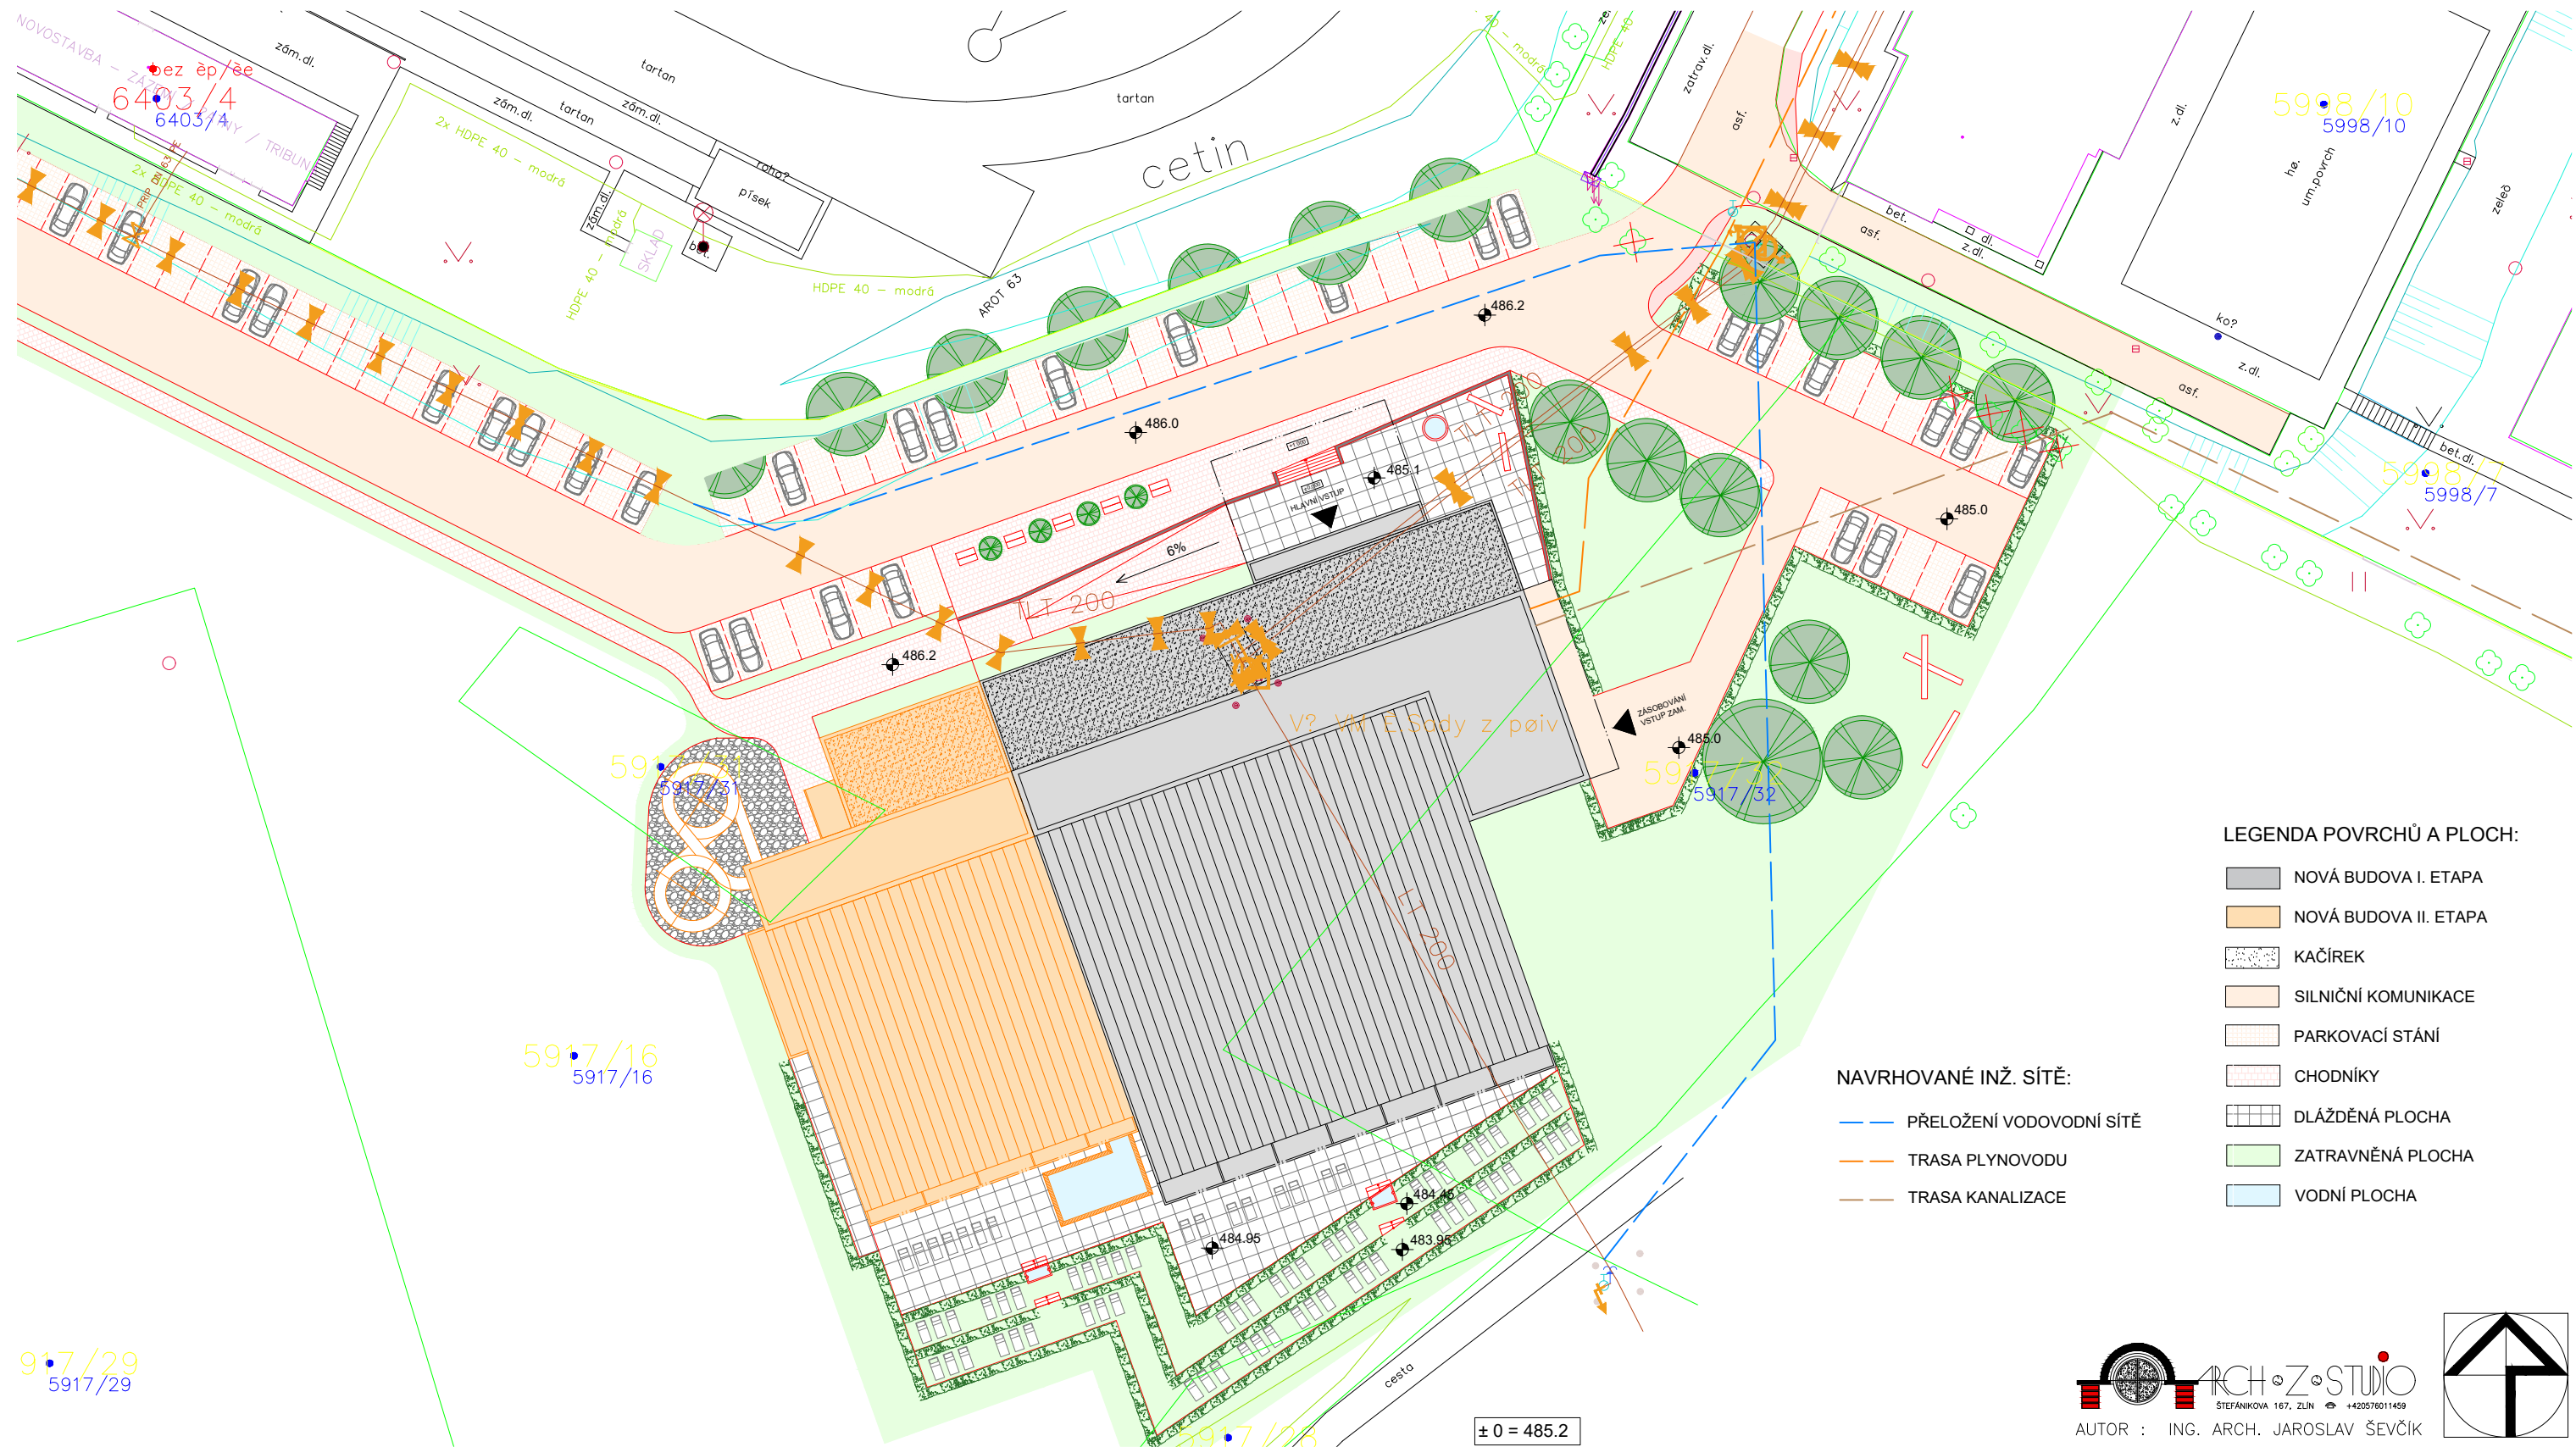

LEGENDA POVRCHŮ A PLOCH:

- NOVÁ BUDOVA I. ETAPA
- NOVÁ BUDOVA II. ETAPA
- KAČÍREK
- SILNIČNÍ KOMUNIKACE
- PARKOVACÍ STÁNÍ
- CHODNÍKY
- DLÁŽDĚNÁ PLOCHA
- ZATRAVNĚNÁ PLOCHA
- VODNÍ PLOCHA

NAVROVANÉ INŽ. SÍTĚ:

- PŘELOŽENÍ VODOVODNÍ SÍTĚ
- TRASA PLYNOVODU
- TRASA KANALIZACE

ČLENĚNÍ STAVBY - SO, PS, IO:

LEGENDA STAVEBNÍ OBJEKTY:

- SO 001 PŘÍPRAVA ÚZEMÍ
- SO 002 KRYTÉ BAZÉNY
- 002.1 I. ETAPA
- 002.2 II. ETAPA
- SO 003 ZPEVNĚNÉ PLOCHY
- 003.1 KOMUNIKACE
- 003.2 PARKOVACÍ PLOCHY
- 003.3 CHODNÍKY A POCHŮZÍ PLOCHY
- SO 004 HTÚ, ČTÚ, SÚ
- 004.1 HRUBÉ TERÉNNÍ ÚPRAVY
- 004.2 ČISTÉ TERÉNNÍ ÚPRAVY
- 004.3 SADOVÉ ÚPRAVY
- SO 005 OPLOCENÍ

LEGENDA PROVOZNÍ SOUBORY:

- PS 101 BAZÉNOVÁ TECHNOLOGIE
- PS 102 NEREZOVÉ BAZÉNY
- PS 103 VENKOVNÍ TOBOGÁN (II.ETAPA)
- PS 104 KOTELNA
- PS 105 VZDUCHOTECHNIKA
- PS 106 MAR A DOCHÁZKOVÝ SYSTÉM
- PS 107 GASTROVYBAVENÍ
- PS 108 INTERIÉR

LEGENDA INŽENÝRSKÉ OBJEKTY:

- IO 101 PŘÍPOJKA NN
- IO 102 PŘÍPOJKA PLYNU
- IO 103 PŘÍPOJKA SPLAŠKOVÁ KANALIZACE
- IO 104 PŘÍPOJKA JEDNOTNÉ KANALIZACE
- IO 105 DEŠŤOVÁ KANALIZACE VČ. RETENCE
- IO 106 PŘÍPOJKA VODOVODU
- IO 107 VENKOVNÍ OSVĚTLENÍ
- IO 108 PŘELOŽKA VODOVODU DN 200



STĚFÁNIKOVA 167, ZLÍN ☎ +420576011459

AUTOR : ING. ARCH. JAROSLAV ŠEVČÍK



± 0 = 485.2


VYPRACOVAL ING. ARCH. E. VRLOVÁ	ODP.PROJ.PROFESE ING. ARCH. J. ŠEVČÍK	KONTROLOVAL ING. ARCH. J. ŠEVČÍK	HL.INŽ.PROJEKTU P. ŠEVELA
TECHNOLOGIE BAZÉNŮ T. SVOBODA	STAVEBNÍ ČÁST	ARCHITEKT ING. ARCH. J. ŠEVČÍK	

MÍSTO STAVBY: VELKÉ MEZIRÍČÍ
STAVEBNÍK: MĚSTO VELKÉ MEZIRÍČÍ, RADNICKÁ 29/1, VELKÉ MEZIRÍČÍ, 594 13

RELAXAČNÍ CENTRUM VE VELKÉM MEZIRÍČÍ

SITUACE I. A II. ETAPA

CENTROPROJEKT GROUP a. s. STĚFÁNIKOVA 167 760 01 ZLÍN	
FORMÁT	A3
DATUM	03/ 2020
STUPEŇ	STUDIE
MĚŘITKO	1:500
ZAK.ČÍSLO	191666 S01
ARCH. KÓD	PROF. Č.VÝKRESU
A	005

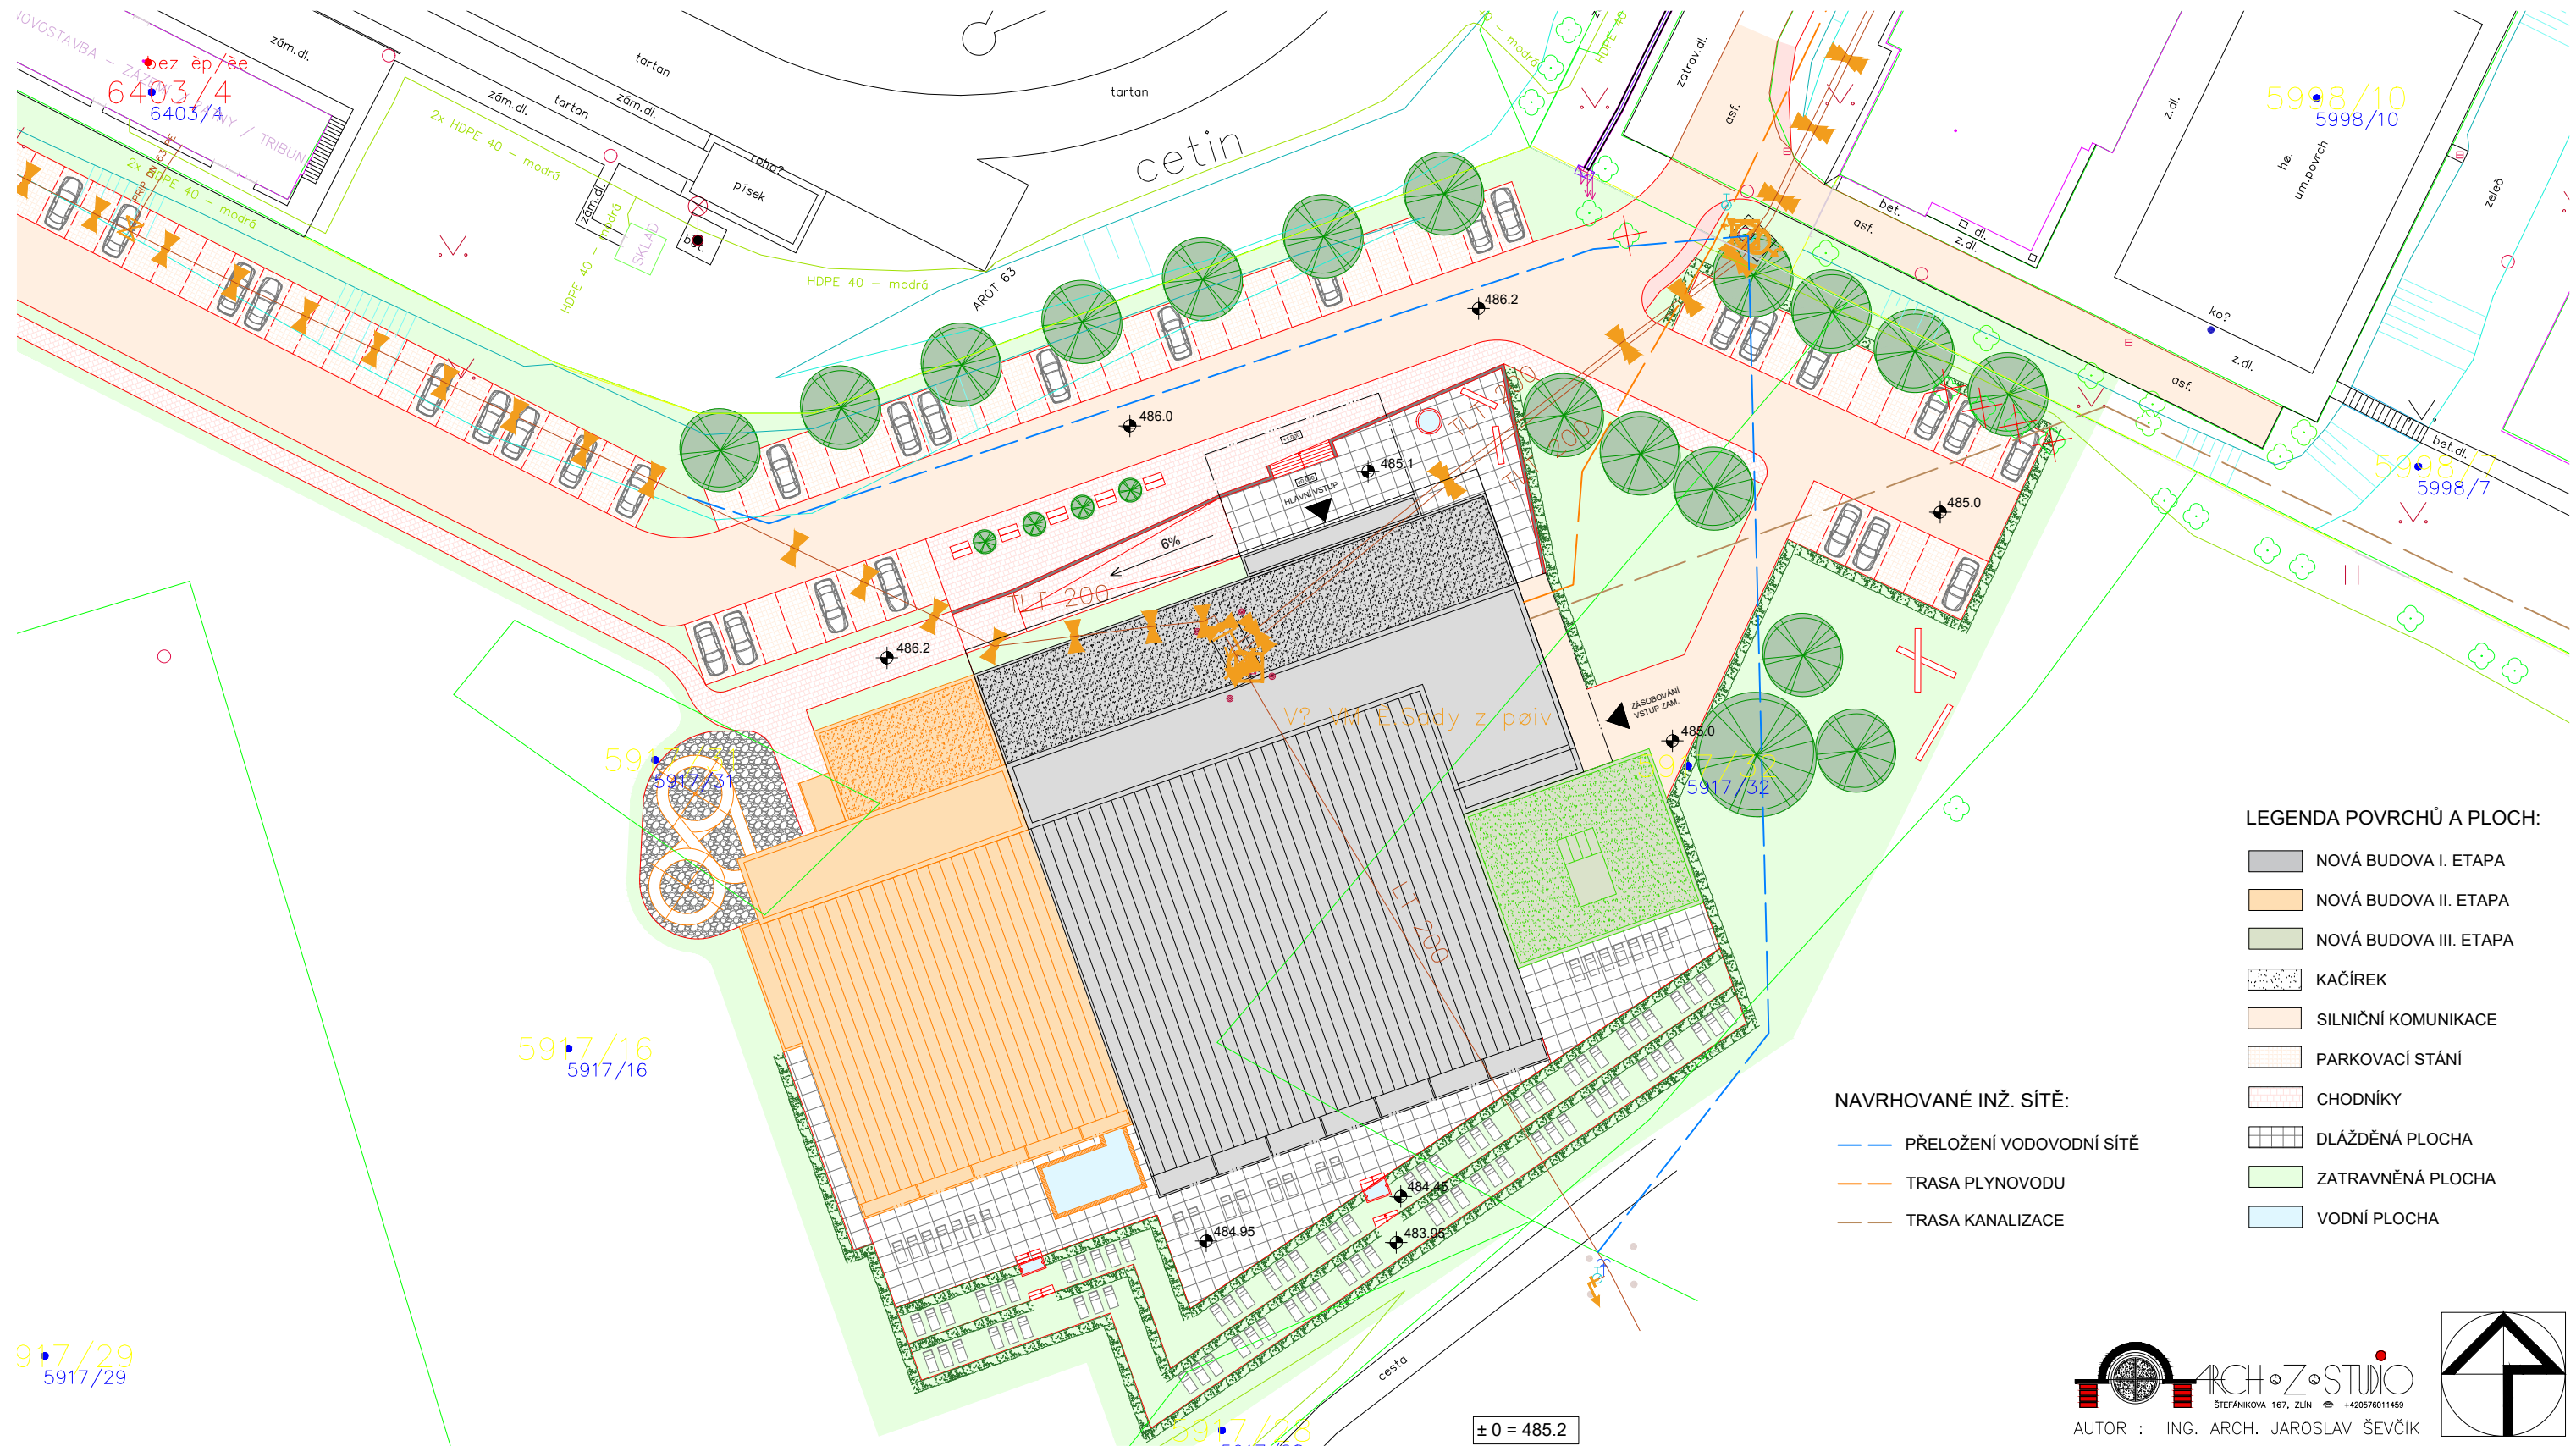

LEGENDA POVRCHŮ A PLOCH:

- NOVÁ BUDOVA I. ETAPA
- NOVÁ BUDOVA II. ETAPA
- NOVÁ BUDOVA III. ETAPA
- KAČÍREK
- SILNIČNÍ KOMUNIKACE
- PARKOVACÍ STÁNÍ
- CHODNÍKY
- DLÁŽDĚNÁ PLOCHA
- ZATRAVNĚNÁ PLOCHA
- VODNÍ PLOCHA

NAVRHOVANÉ INŽ. SÍTĚ:

- PŘELOŽENÍ VODOVODNÍ SÍTĚ
- TRASA PLYNOVODU
- TRASA KANALIZACE

ČLENĚNÍ STAVBY - SO, PS, IO:

LEGENDA STAVEBNÍ OBJEKTY:

- SO 001 PŘÍPRAVA ÚZEMÍ
- SO 002 KRYTÉ BAZÉNY
 - 002.1 I. ETAPA
 - 002.2 II. ETAPA
 - 002.3 III. ETAPA
- SO 003 ZPEVNĚNÉ PLOCHY
 - 003.1 KOMUNIKACE
 - 003.2 PARKOVACÍ PLOCHY
 - 003.3 CHODNÍKY A POCHŮZÍ PLOCHY
- SO 004 HTÚ, ČTÚ, SÚ
 - 004.1 HRUBÉ TERÉNNÍ ÚPRAVY
 - 004.2 ČISTÉ TERÉNNÍ ÚPRAVY
 - 004.3 SADOVÉ ÚPRAVY
- SO 005 OPLOCENÍ

LEGENDA PROVOZNÍ SOUBORY:

- PS 101 BAZÉNOVÁ TECHNOLOGIE
- PS 102 NEREZOVÉ BAZÉNY
- PS 103 VENKOVNÍ TOBOGÁN (II.ETAPA)
- PS 104 KOTELNA
- PS 105 VZDUCHOTECHNIKA
- PS 106 MAR A DOCHÁZKOVÝ SYSTÉM
- PS 107 GASTROVYBAVENÍ
- PS 108 INTERIÉR

LEGENDA INŽENÝRSKÉ OBJEKTY:

- IO 101 PŘÍPOJKA NN
- IO 102 PŘÍPOJKA PLYNU
- IO 103 PŘÍPOJKA SPLAŠKOVÁ KANALIZACE
- IO 104 PŘÍPOJKA JEDNOTNÉ KANALIZACE
- IO 105 DEŠŤOVÁ KANALIZACE VČ. RETENCE
- IO 106 PŘÍPOJKA VODOVODU
- IO 107 VENKOVNÍ OSVĚTLENÍ
- IO 108 PŘELOŽKA VODOVODU DN 200

ARCH-Z-STUDIO
STEFÁNIKOVA 167, ZLÍN ☎ +420576011459
 AUTOR : ING. ARCH. JAROSLAV ŠEVČÍK

± 0 = 485.2


VYPRACOVAL ING. ARCH. E. VRLOVÁ	ODP.PROJ.PROFESE ING. ARCH. J. ŠEVČÍK	KONTROLOVAL ING. ARCH. J. ŠEVČÍK	HL.INŽ.PROJEKTU P. ŠEVELA
TECHNOLOGIE BAZÉNŮ T. SVOBODA	STAVEBNÍ ČÁST	ARCHITEKT ING. ARCH. J. ŠEVČÍK	


MÍSTO STAVBY: VELKÉ MEZIŘIČÍ
 STAVEBNÍK: MĚSTO VELKÉ MEZIŘIČÍ, RADNICKÁ 29/1, VELKÉ MEZIŘIČÍ, 594 13


RELAXAČNÍ CENTRUM VE VELKÉM MEZIŘIČÍ


SITUACE I., II. A III. ETAPA


CENTROPROJEKT GROUP a. s. STEFÁNIKOVA 167 760 01 ZLÍN	
FORMÁT	A3
DATUM	03/ 2020
STUPEŇ	STUDIE
MĚŘITKO	1:500
ZAK.ČÍSLO	191666 S01
ARCH. KÓD	PROF. Č.VÝKRESU
A	006

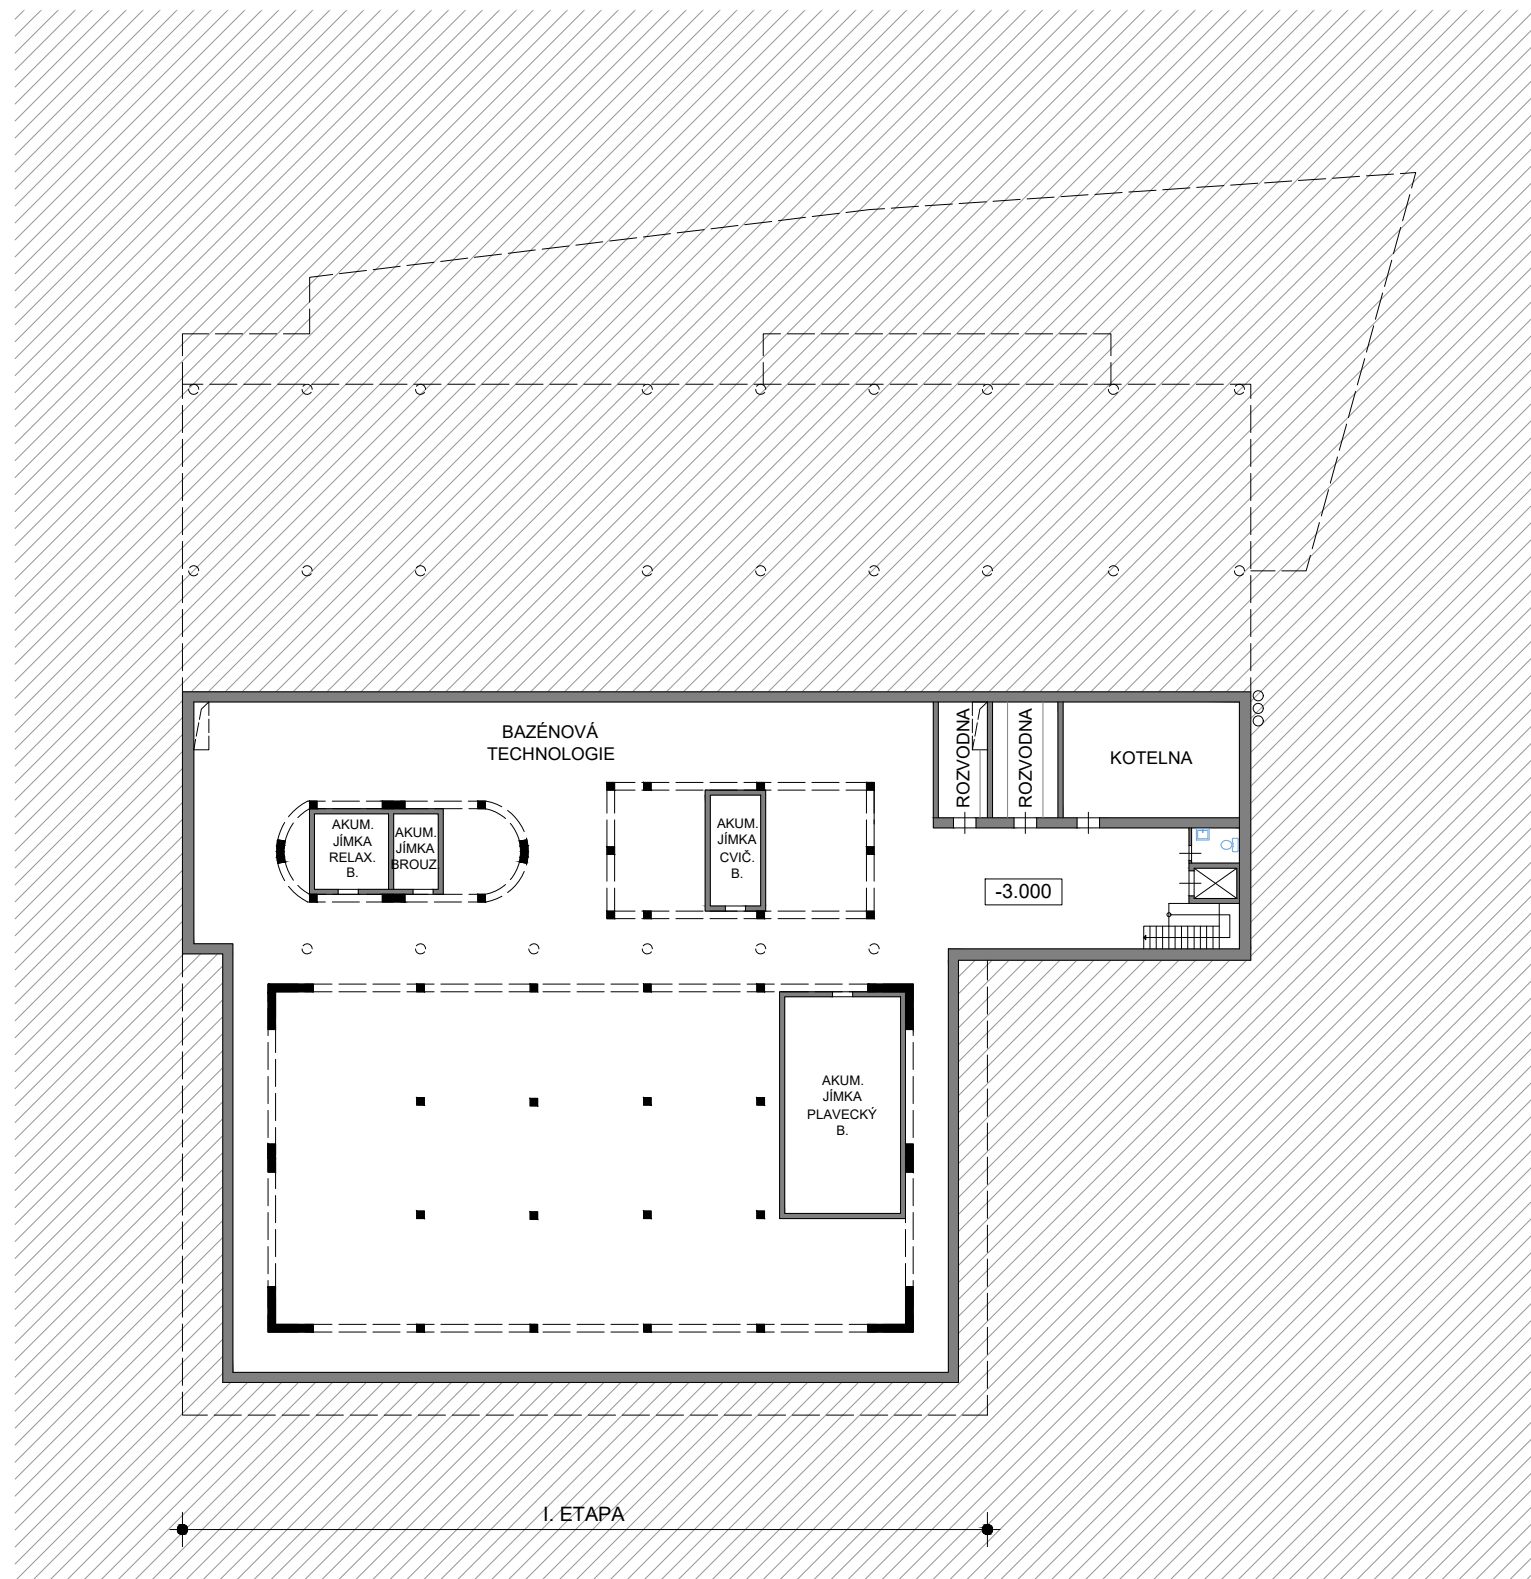


VYPRACOVAL ING. ARCH. E. VRLOVÁ	ODP.PROJ.PROFESE ING. ARCH. J. ŠEVČÍK	KONTROLOVAL ING. ARCH. J. ŠEVČÍK	HL.INŽ.PROJEKTU P. ŠEVELA		
TECHNOLOGIE BAZÉNŮ T. SVOBODA	STAVEBNÍ ČÁST	ARCHITEKT ING. ARCH. J. ŠEVČÍK			
MÍSTO STAVBY: VELKÉ MEZIŘÍČÍ					
STAVEBNÍK: MĚSTO VELKÉ MEZIŘÍČÍ, RADNICKÁ 29/1, VELKÉ MEZIŘÍČÍ, 594 13					
<h2>RELAXAČNÍ CENTRUM VE VELKÉM MEZIŘÍČÍ</h2>				FORMÁT	A3
				DATUM	03/ 2020
<h3>1.PP / I. ETAPA</h3>				STUPEŇ	STUDIE
				MĚŘÍTKO	-
				ZAK.ČÍSLO	191666 S01
				ARCH. KÓD	PROF. A
				Č.VÝKRESU	007

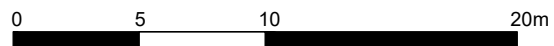

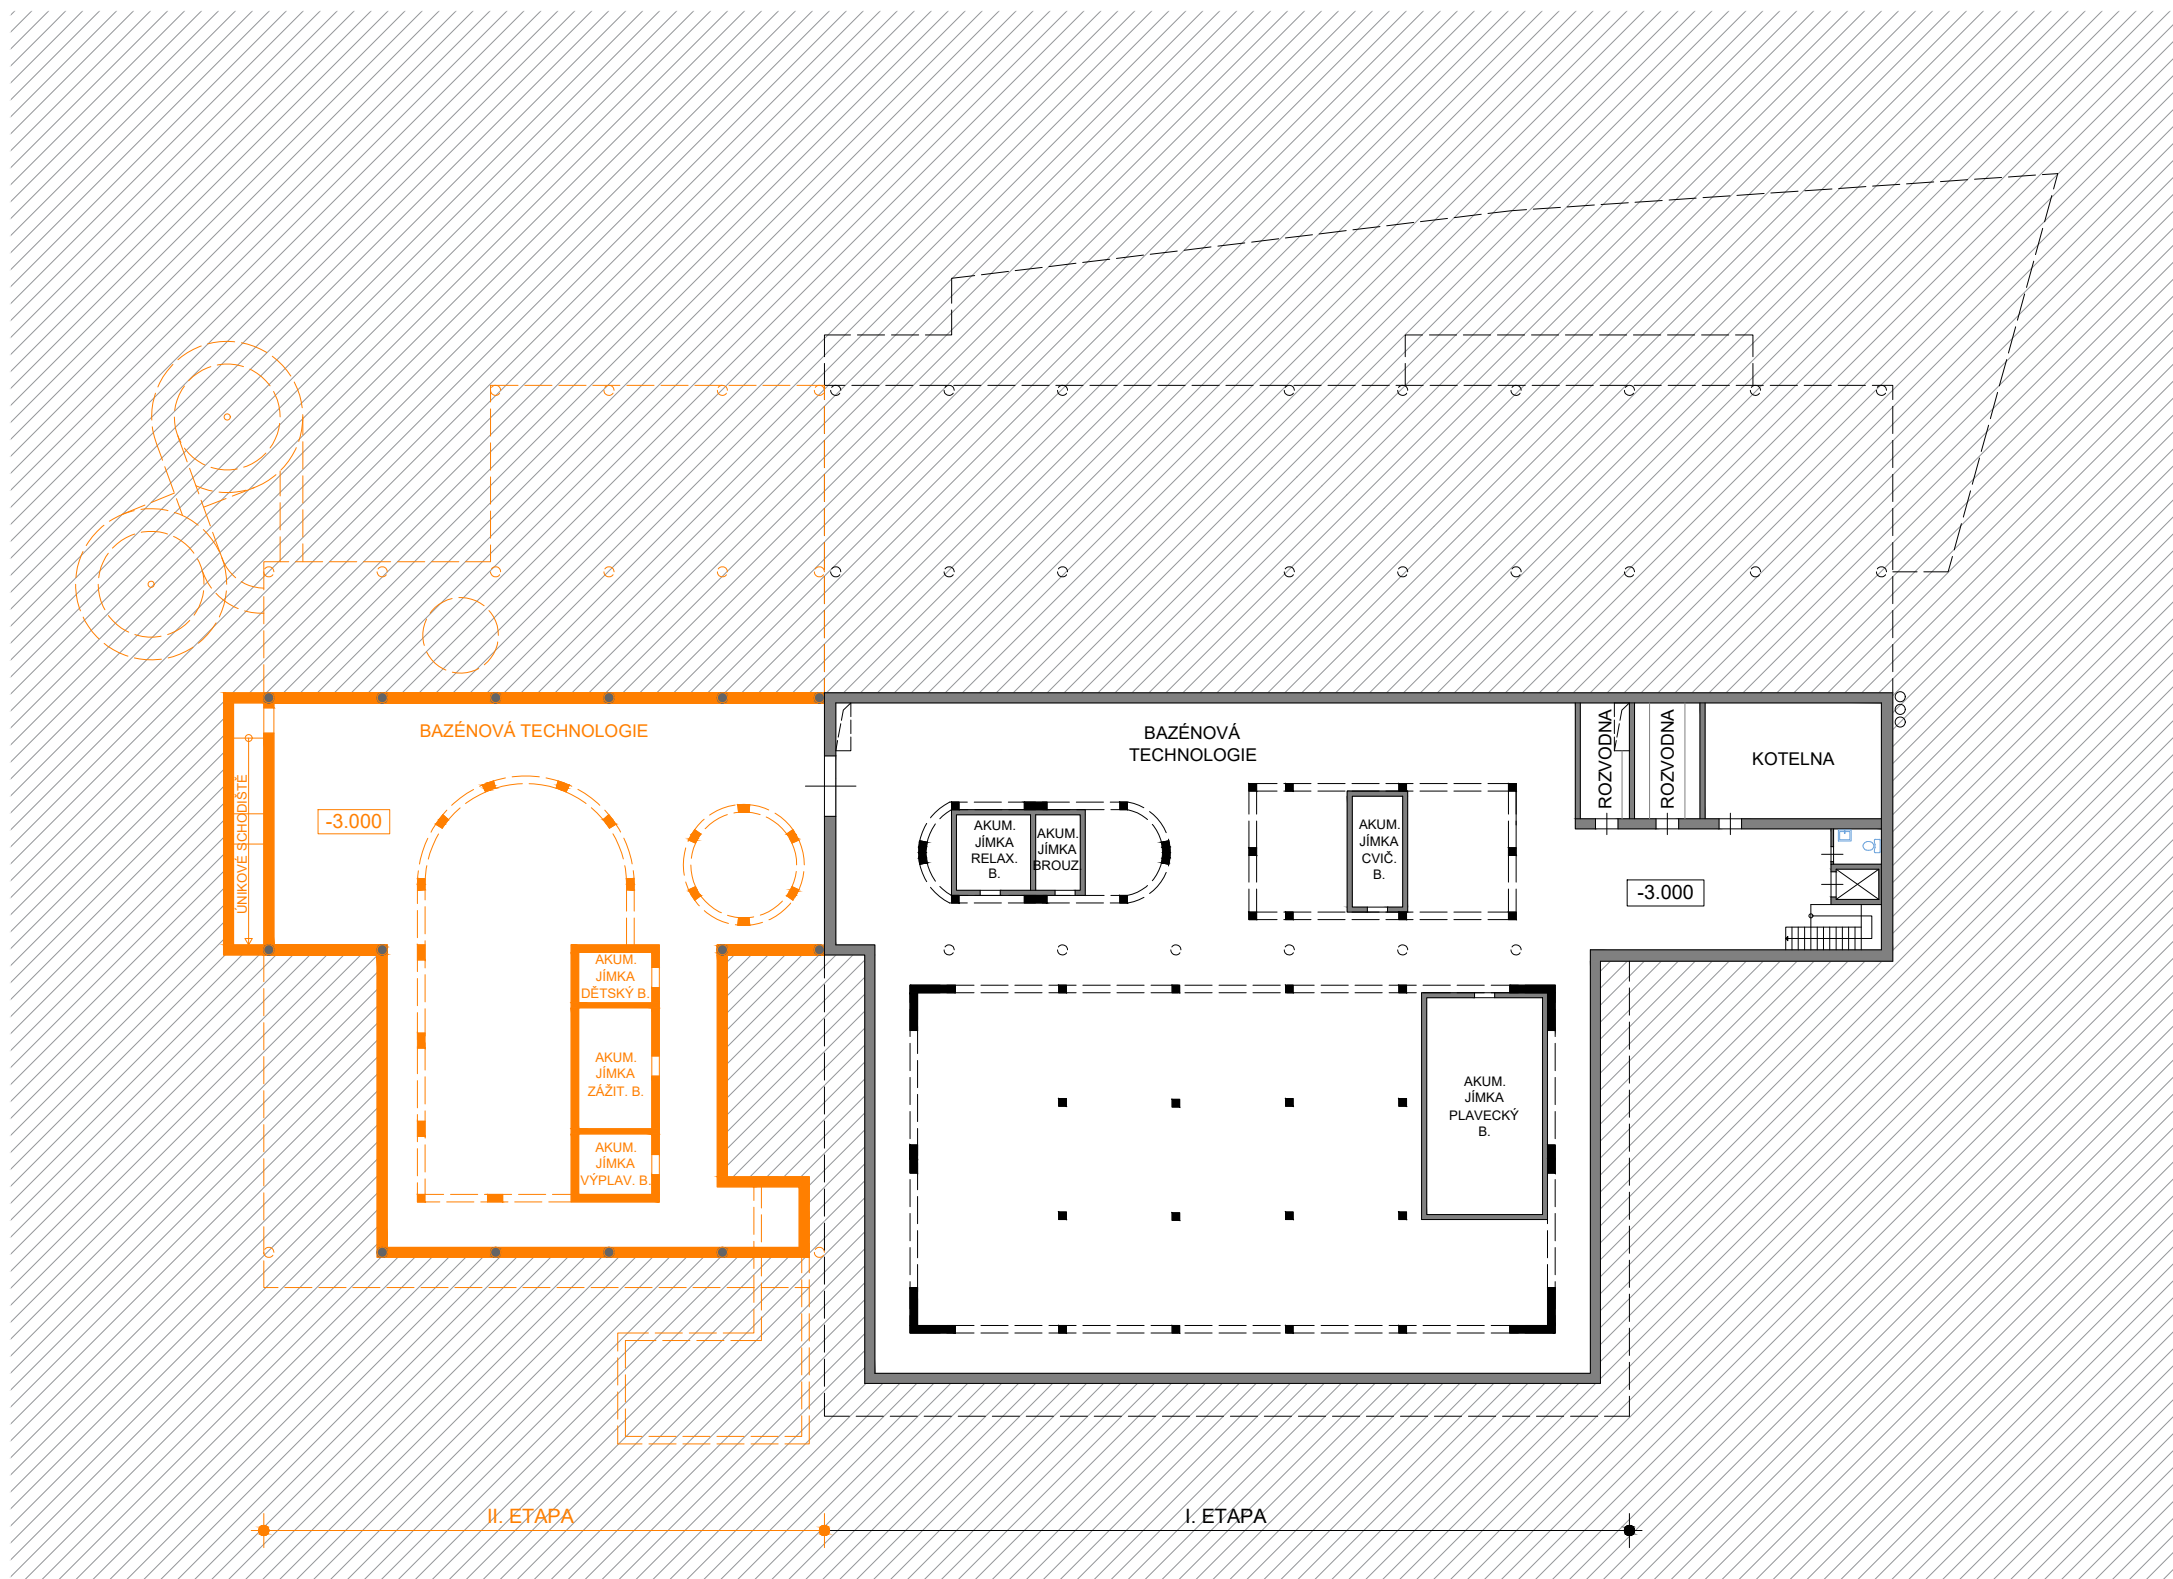



VYPRACOVAL ING. ARCH. E. VRLOVÁ	ODP.PROJ.PROFESE ING. ARCH. J. ŠEVČÍK	KONTROLOVAL ING. ARCH. J. ŠEVČÍK	HL.INŽ.PROJEKTU P. ŠEVELA	 <p>CENTROPROJEKT GROUP a.s. ŠTEFÁNKOVA 167 760 01 ZLÍN</p>	
TECHNOLOGIE BAZÉNŮ T. SVOBODA	STAVEBNÍ ČÁST	ARCHITEKT ING. ARCH. J. ŠEVČÍK			
MÍSTO STAVBY: VELKÉ MEZIŘÍČÍ					
STAVEBNÍK: MĚSTO VELKÉ MEZIŘÍČÍ, RADNICKÁ 29/1, VELKÉ MEZIŘÍČÍ, 594 13					
<h2>RELAXAČNÍ CENTRUM VE VELKÉM MEZIŘÍČÍ</h2>				FORMÁT	A3
				DATUM	03/ 2020
<h3>1.PP / I. + II. ETAPA</h3>				STUPEŇ	STUDIE
				MĚŘÍTKO	-
				ZAK.ČÍSLO	191666 S01
				ARCH. KÓD	PROF. A
				Č.VÝKRESU	008

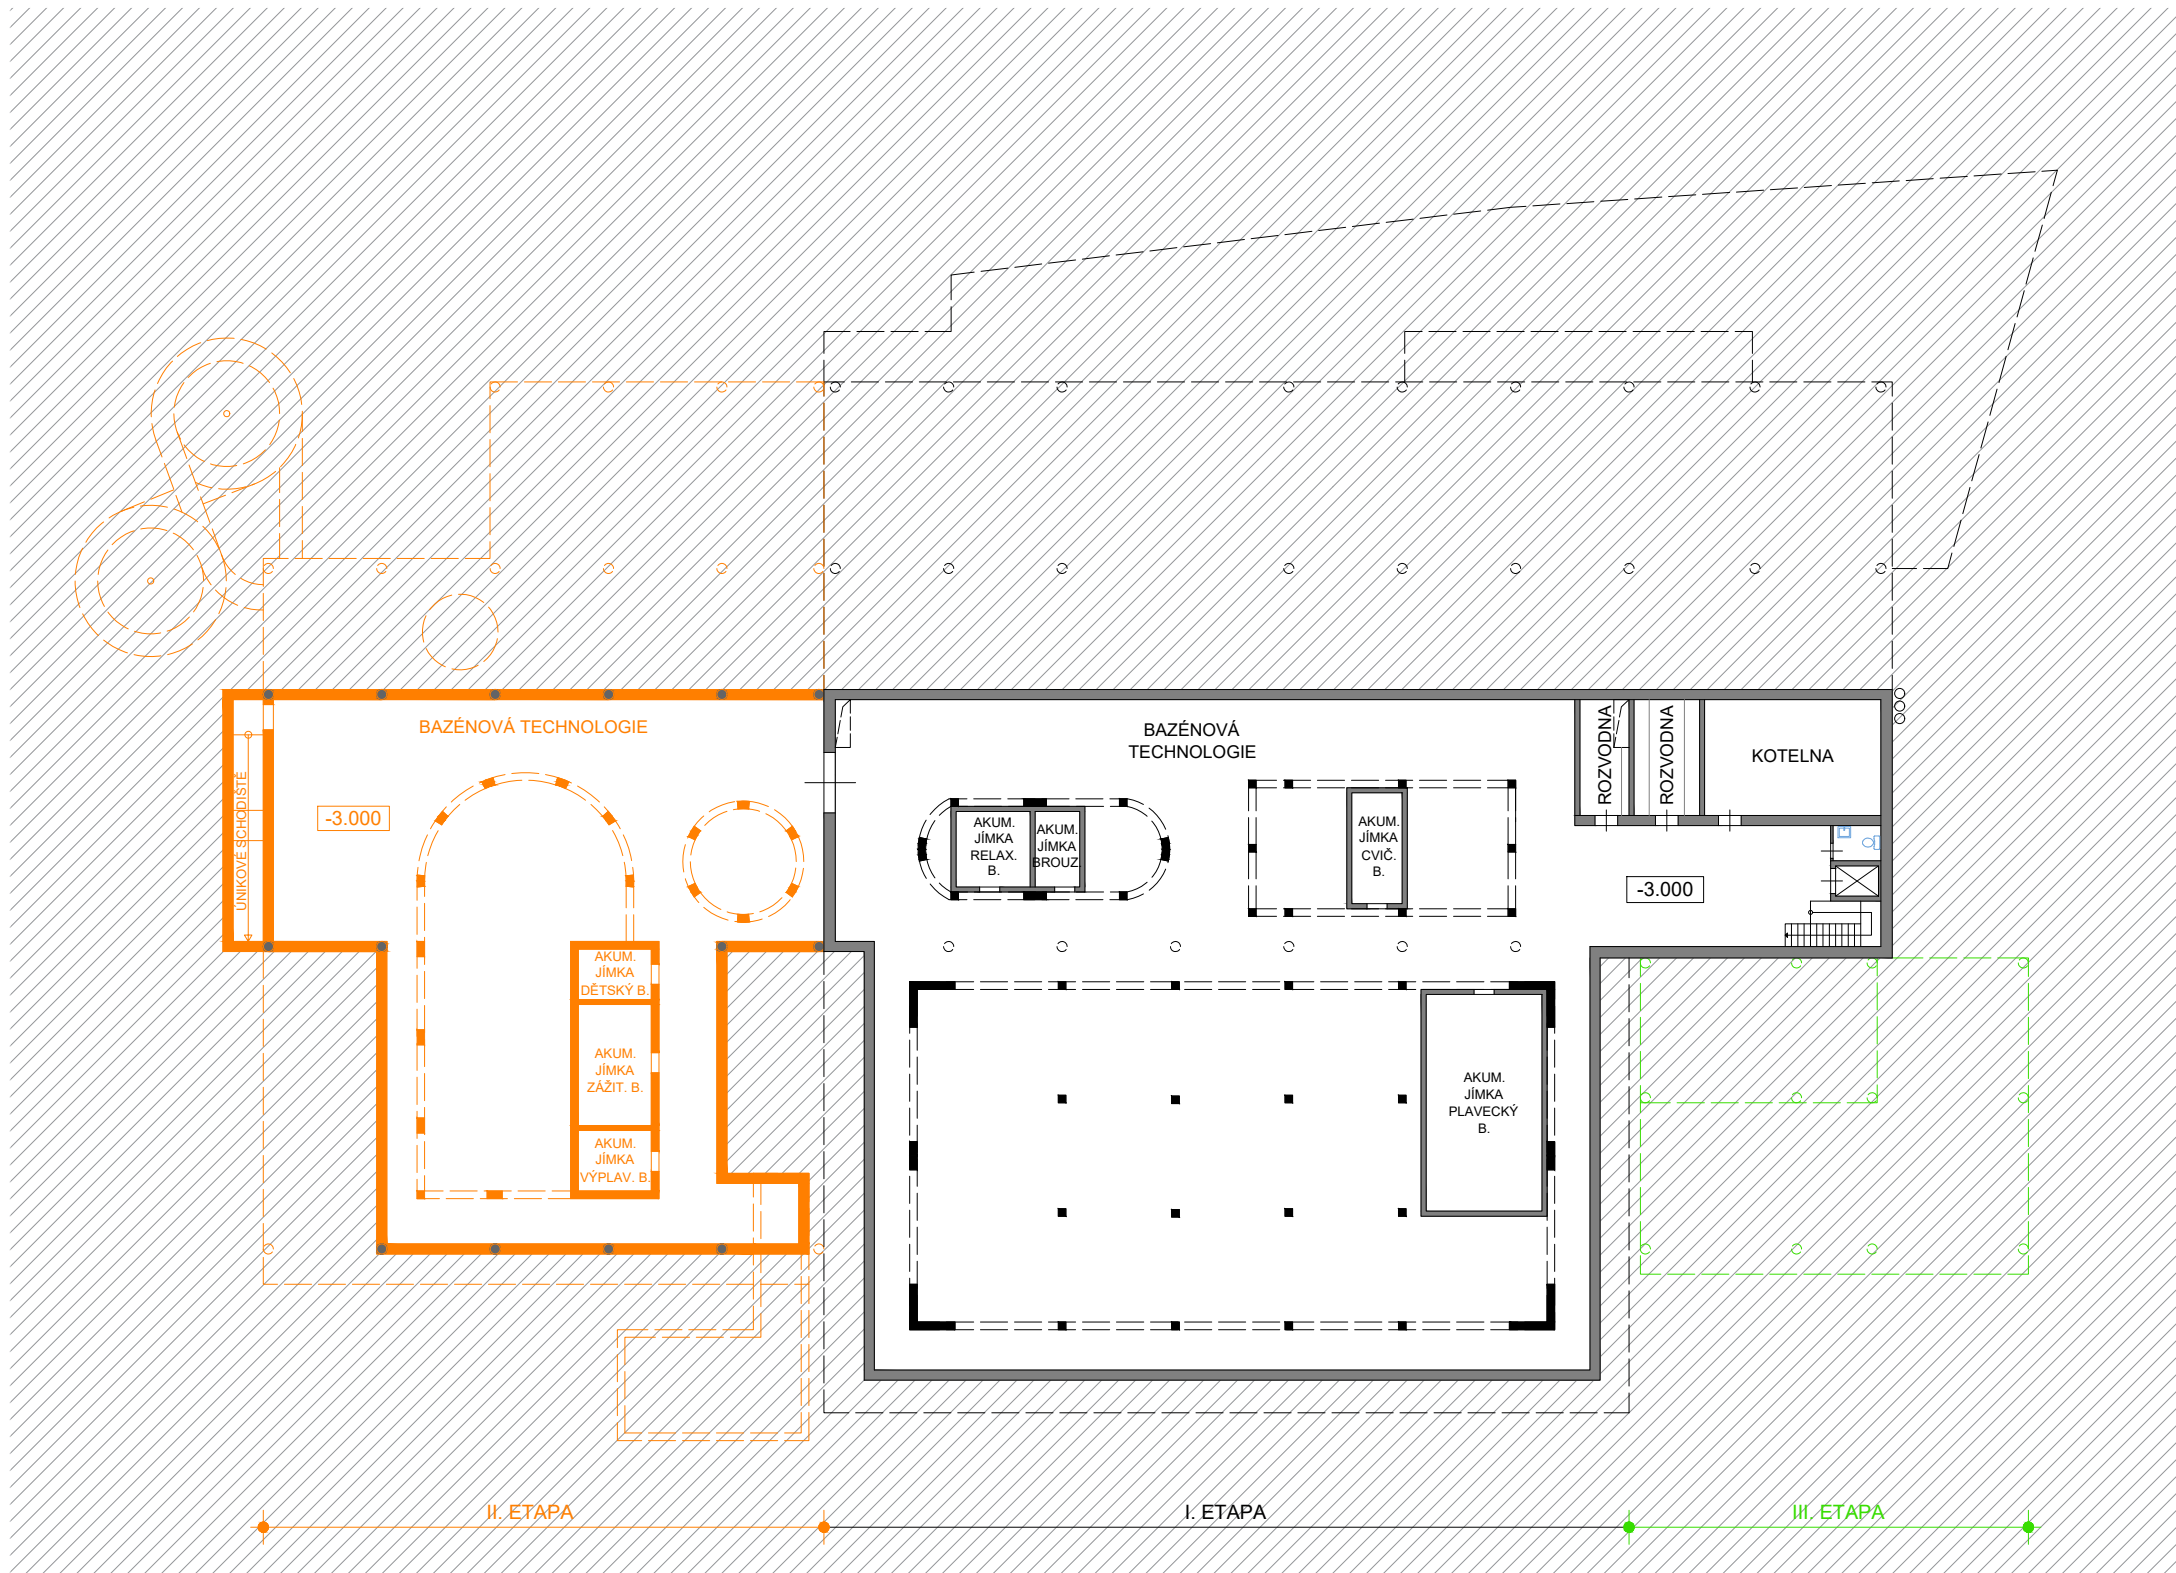


ARCH@Z@STUDIO
ŠTEFÁNKOVA 167, ZLÍN ☎ +420576011459
 AUTOR : ING. ARCH. JAROSLAV ŠEVČÍK

VYPRACOVAL ING. ARCH. E. VRLOVÁ	ODP.PROJ.PROFESE ING. ARCH. J. ŠEVČÍK	KONTOLOVAL ING. ARCH. J. ŠEVČÍK	HL.INŽ.PROJEKTU P. ŠEVELA
TECHNOLOGIE BAZÉNŮ T. SVOBODA	STAVEBNÍ ČÁST	ARCHITEKT ING. ARCH. J. ŠEVČÍK	
MÍSTO STAVBY: VELKÉ MEZIŘÍČÍ			
STAVEBNÍK: MĚSTO VELKÉ MEZIŘÍČÍ, RADNICKÁ 29/1, VELKÉ MEZIŘÍČÍ, 594 13			
RELAXAČNÍ CENTRUM VE VELKÉM MEZIŘÍČÍ			
1.PP / I. + II. + III. ETAPA		FORMÁT	A3
		DATUM	03/ 2020
		STUPEŇ	STUDIE
		MĚŘÍTKO	-
		ZAK.ČÍSLO	191666 S01
ARCH. KÓD	PROF.	Č.VÝKRESU	
	A	009	

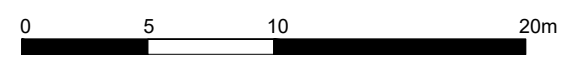


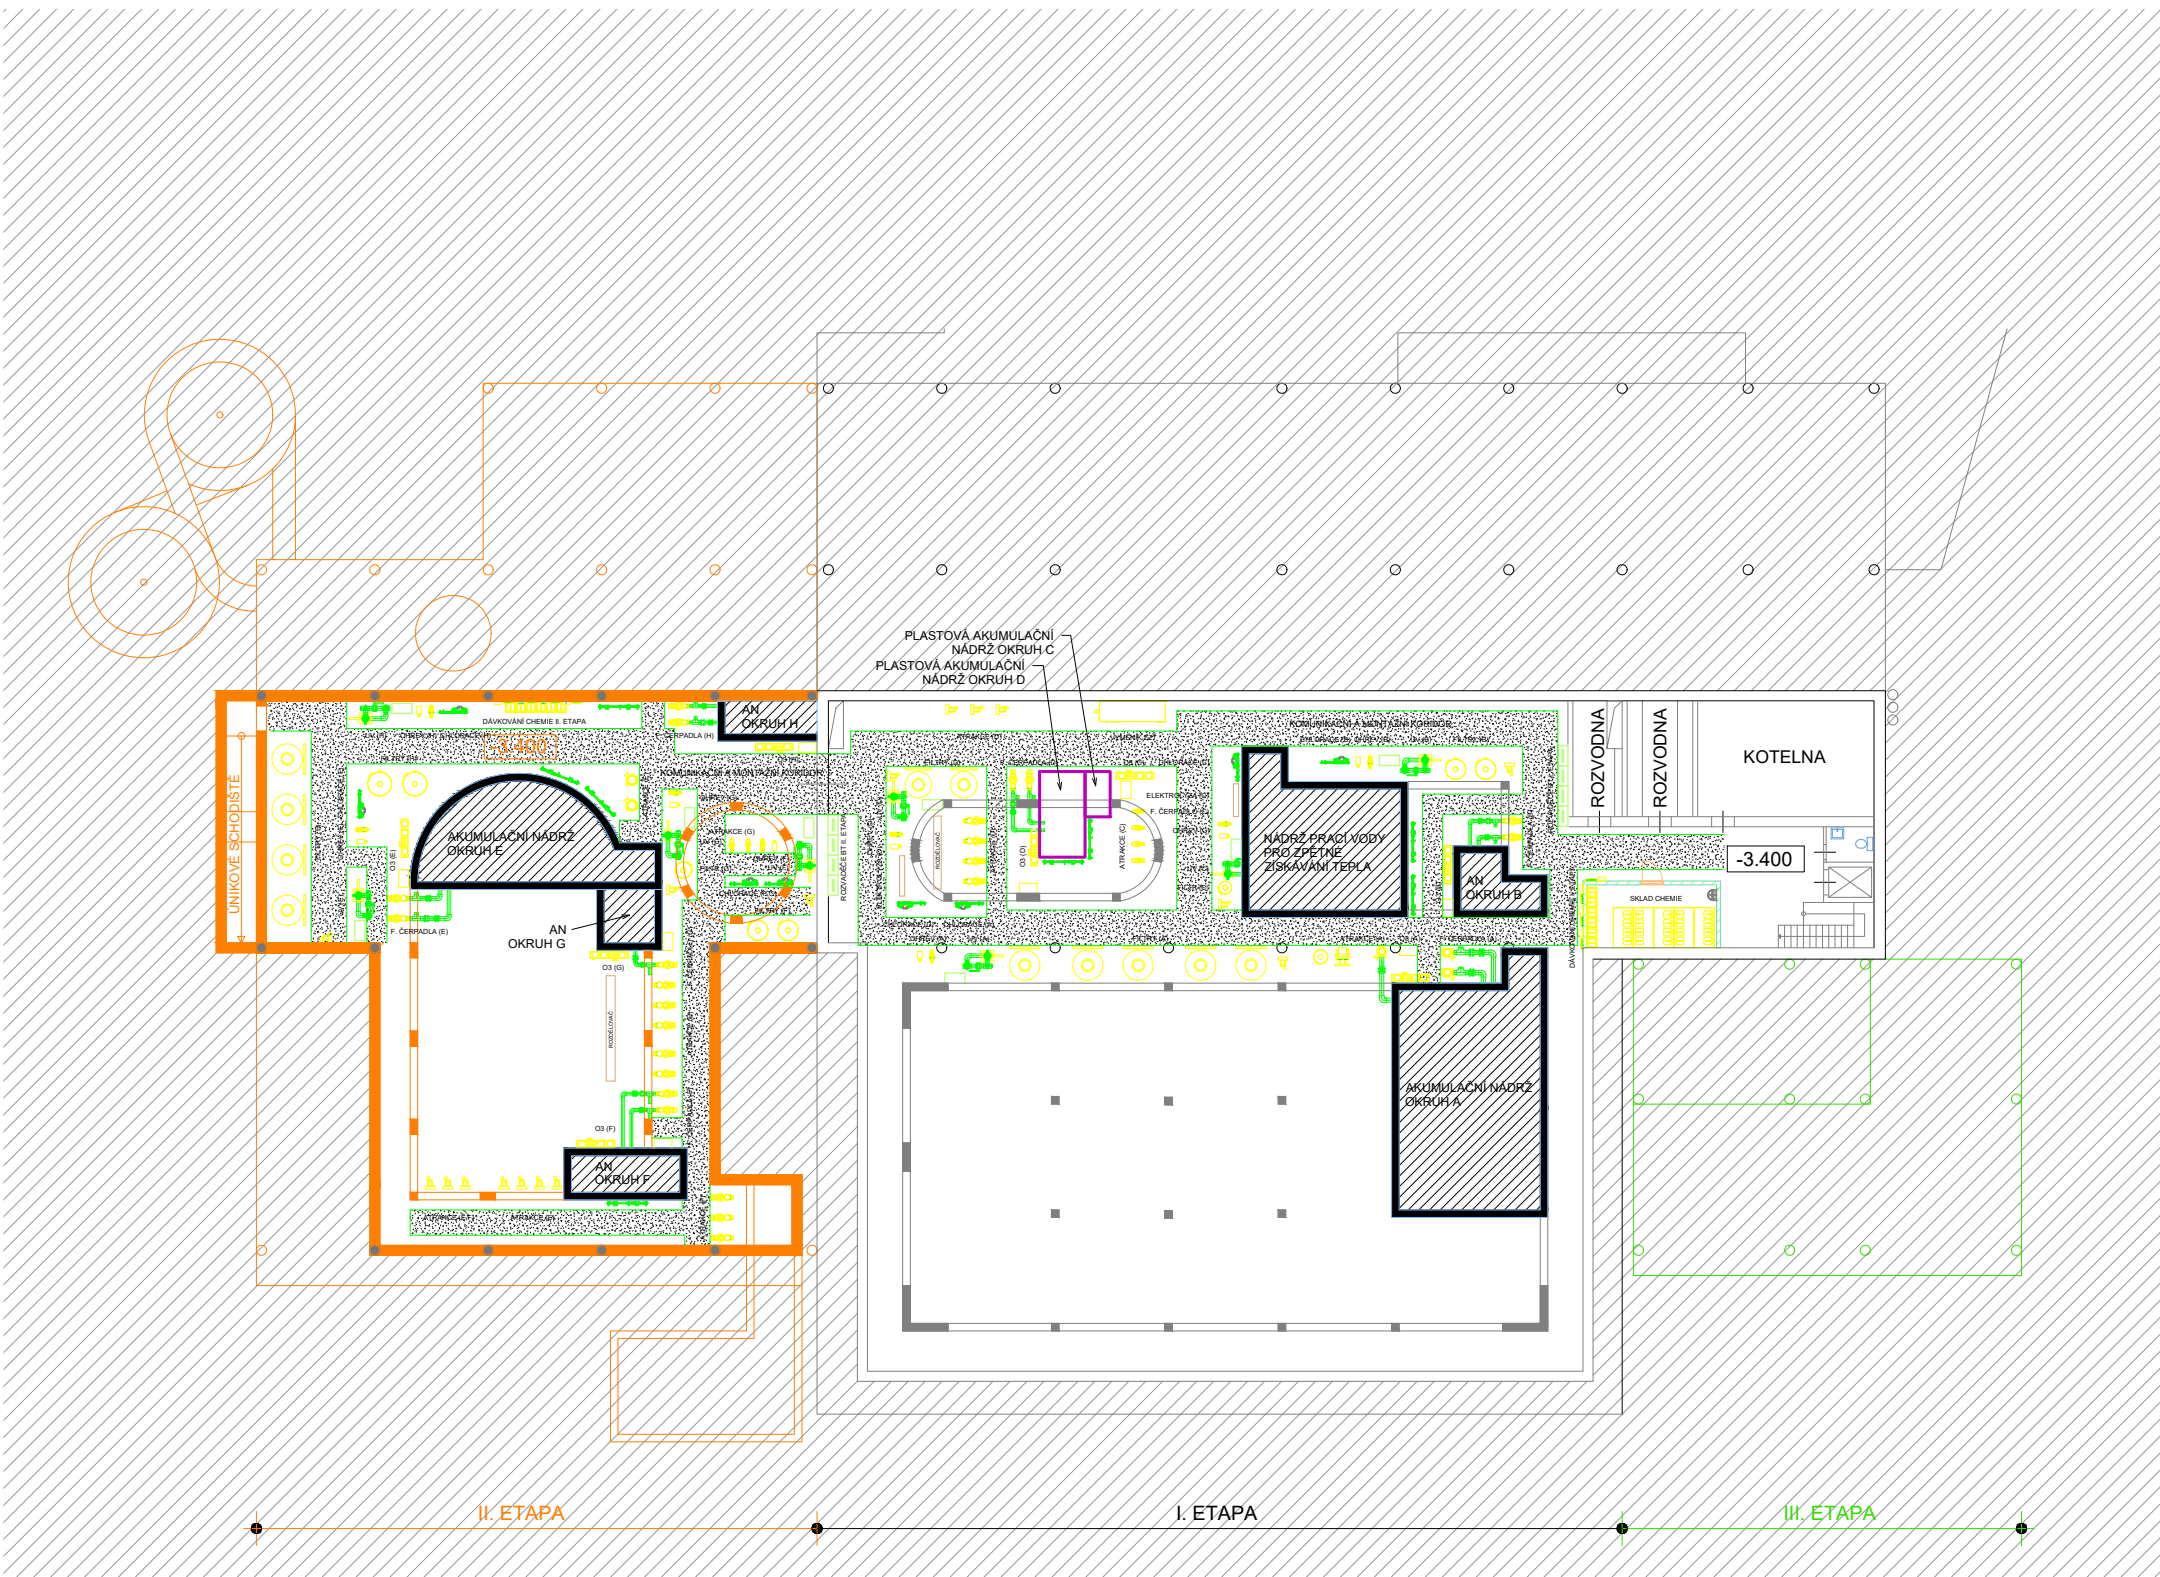





AUTOR : ING. ARCH. JAROSLAV ŠEVČÍK

VYPRACOVAL ING. ARCH. E. VRLOVÁ	ODP.PROJ.PROFESE ING. ARCH. J. ŠEVČÍK	KONTROLOVAL ING. ARCH. J. ŠEVČÍK	HL.INŽ.PROJEKTU P. ŠEVELA
TECHNOLOGIE BAZÉNŮ T. SVOBODA	STAVEBNÍ ČÁST	ARCHITEKT ING. ARCH. J. ŠEVČÍK	
MÍSTO STAVBY: VELKÉ MEZIŘÍČÍ			
STAVEBNÍK: MĚSTO VELKÉ MEZIŘÍČÍ, RADNICKÁ 29/1, VELKÉ MEZIŘÍČÍ, 594 13			
<h2>RELAXAČNÍ CENTRUM VE VELKÉM MEZIŘÍČÍ</h2>			
<h3>NÁVRH ROZMÍSTĚNÍ TECHNOLOGIE</h3>		FORMÁT DATUM STUPEŇ MĚŘÍTKO ZAK.ČÍSLO	A3 03/ 2020 STUDIE - 191666 S01
		ARCH. KÓD A	PROF. Č.VÝKRESU 009-A

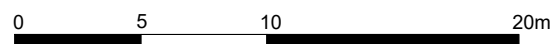

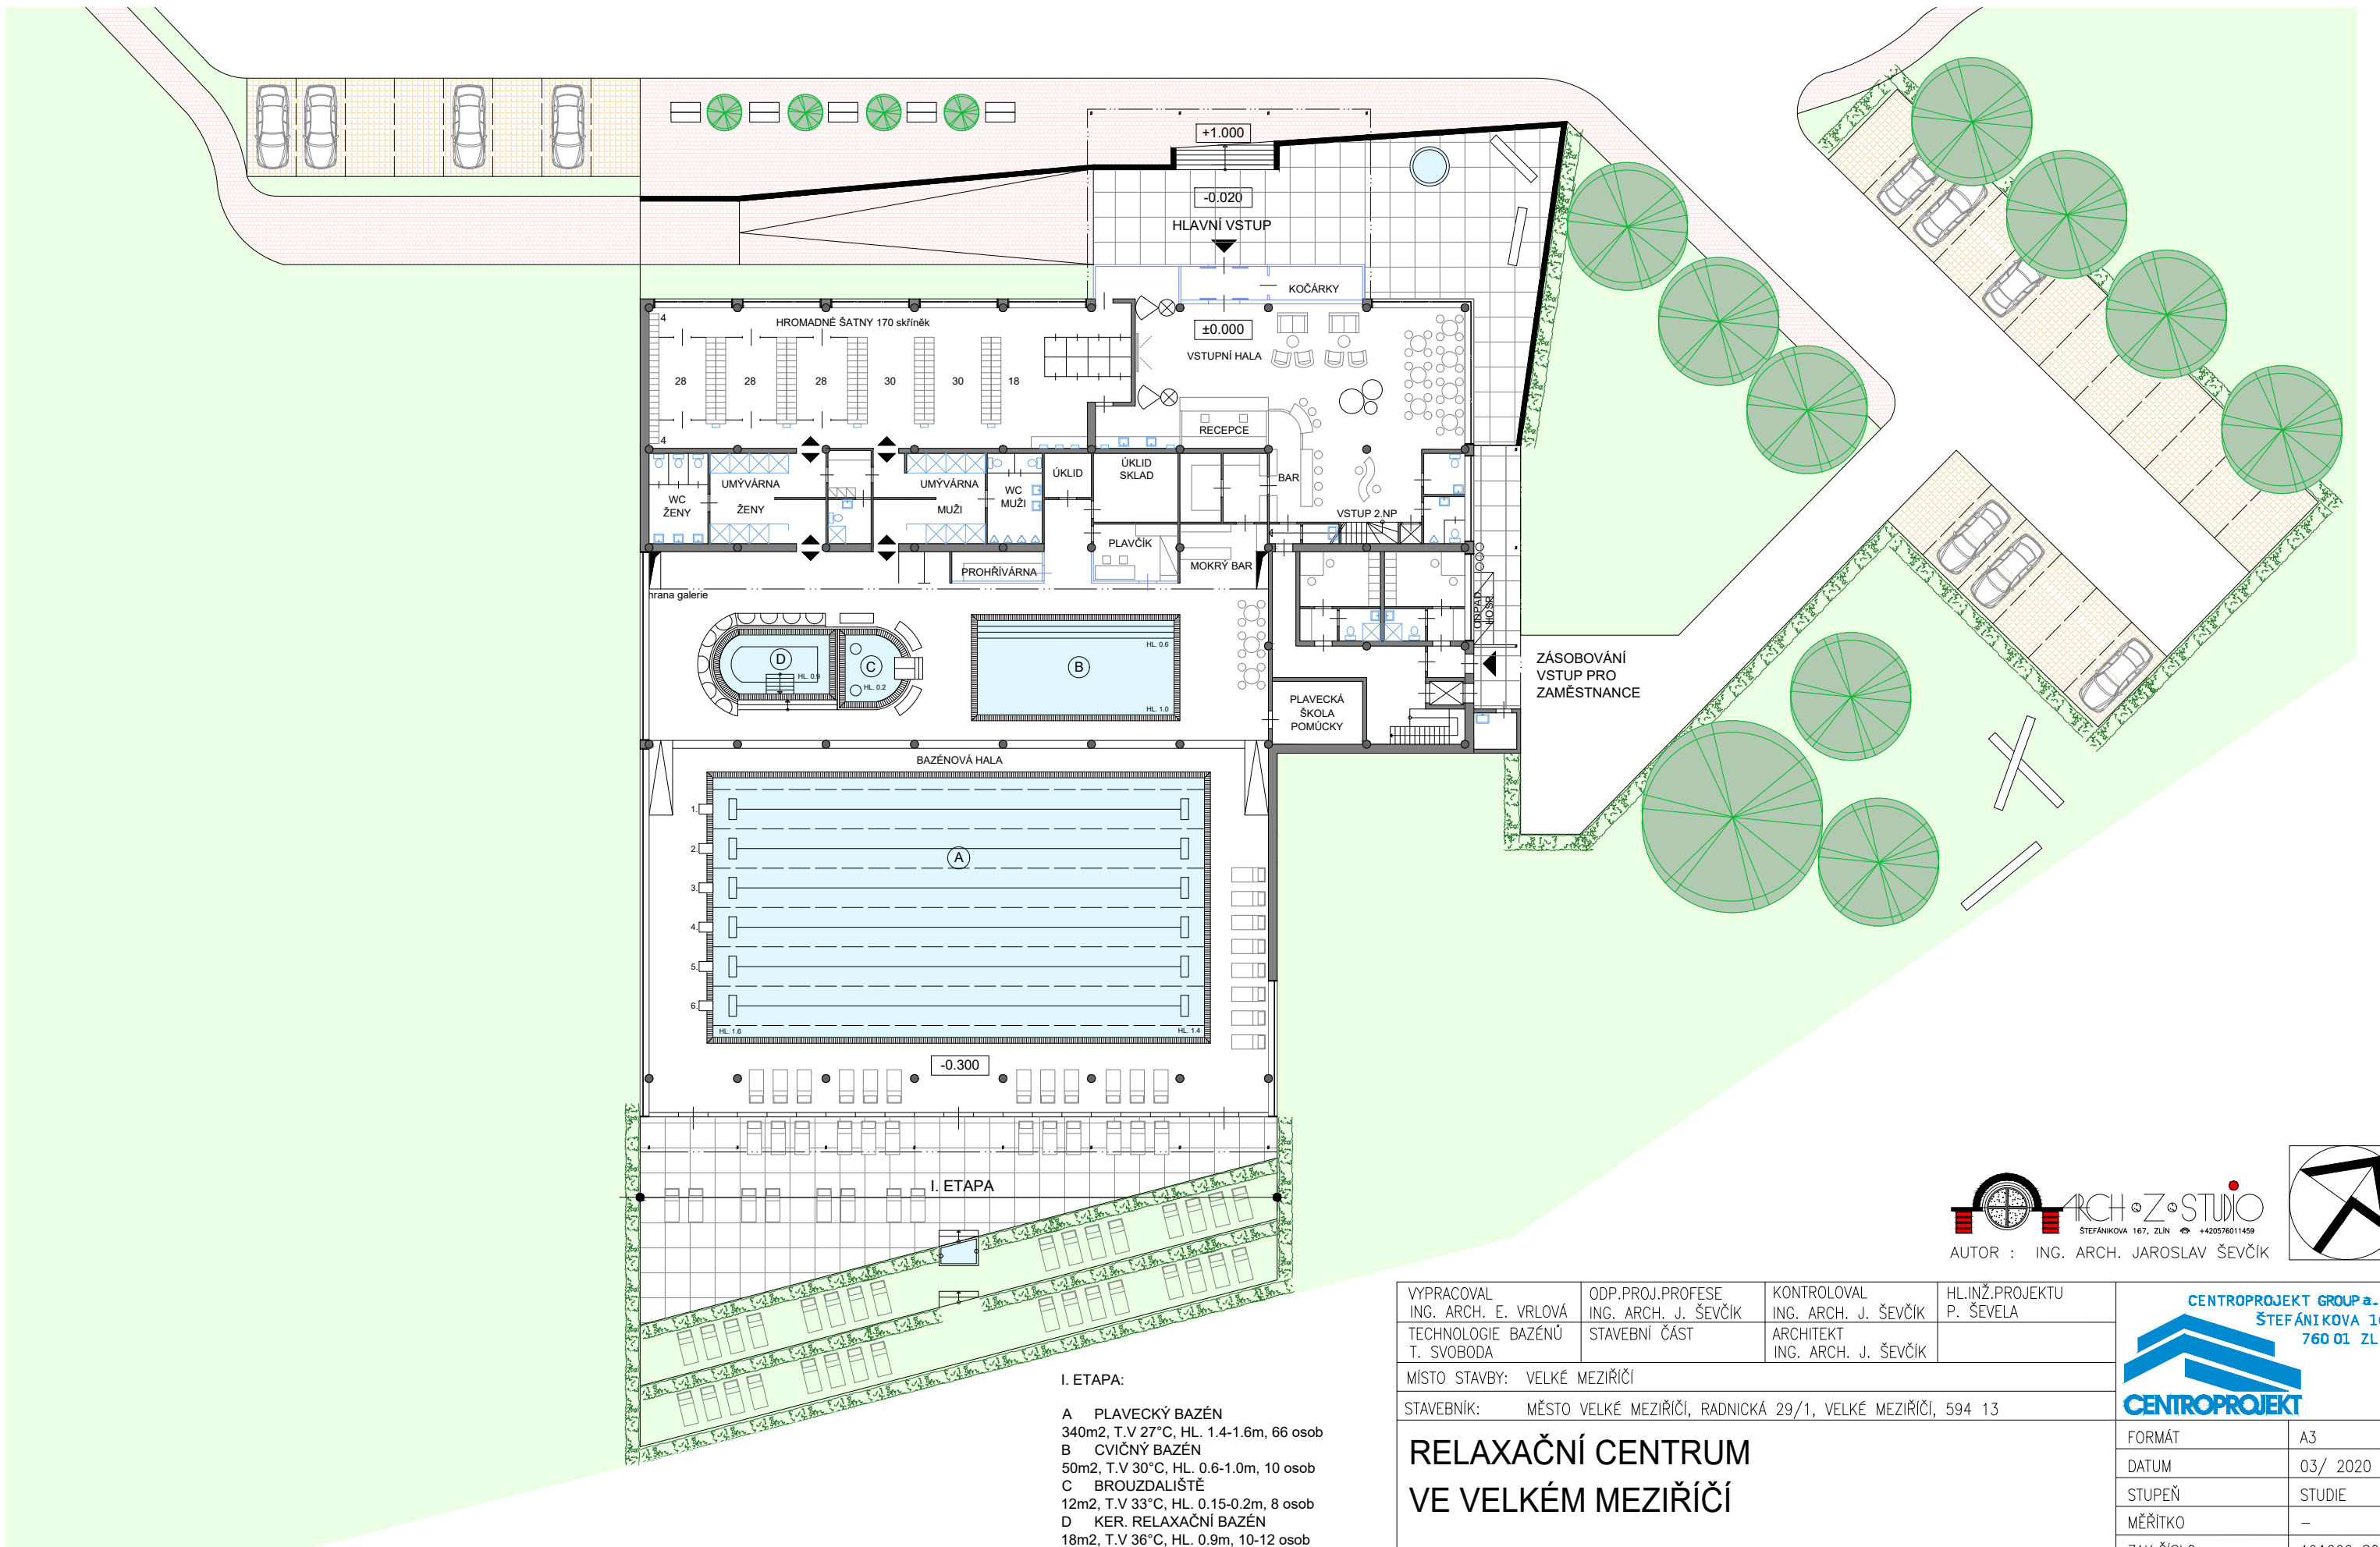

I. ETAPA:

A PLAVECKÝ BAZÉN
340m², T.V 27°C, HL. 1.4-1.6m, 66 osob


B CVIČNÝ BAZÉN
50m², T.V 30°C, HL. 0.6-1.0m, 10 osob

C BROUZDALIŠTĚ
12m², T.V 33°C, HL. 0.15-0.2m, 8 osob

D KER. RELAXAČNÍ BAZÉN
18m², T.V 36°C, HL. 0.9m, 10-12 osob

KAPACITA AREÁLU DLE VODNÍ PLOCHY: 96 osob
KAPACITA AREÁLU: 144 osob + 20% = 173 osob

ARCH-Z-STUDIO
ŠTEFÁNKOVA 167, ZLÍN ☎ +420576011459
AUTOR : ING. ARCH. JAROSLAV ŠEVČÍK

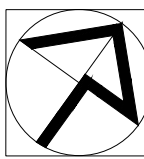


VYPRACOVAL ING. ARCH. E. VRLOVÁ	ODP.PROJ.PROFESE ING. ARCH. J. ŠEVČÍK	KONTROLOVAL ING. ARCH. J. ŠEVČÍK	HL.INŽ.PROJEKTU P. ŠEVELA
TECHNOLOGIE BAZÉNŮ T. SVOBODA	STAVEBNÍ ČÁST	ARCHITEKT ING. ARCH. J. ŠEVČÍK	


MÍSTO STAVBY: VELKÉ MEZIŘIČÍ
STAVEBNÍK: MĚSTO VELKÉ MEZIŘIČÍ, RADNICKÁ 29/1, VELKÉ MEZIŘIČÍ, 594 13

RELAXAČNÍ CENTRUM VE VELKÉM MEZIŘIČÍ


1.NP / I. ETAPA

CENTROPROJEKT GROUP a.s. ŠTEFÁNKOVA 167 760 01 ZLÍN	
CENTROPROJEKT	
FORMÁT	A3
DATUM	03/ 2020
STUPEŇ	STUDIE
MĚŘÍTKO	-
ZAK.ČÍSLO	191666 S01
ARCH. KÓD	PROF. Č.VÝKRESU
A	010

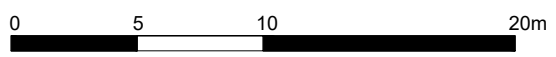

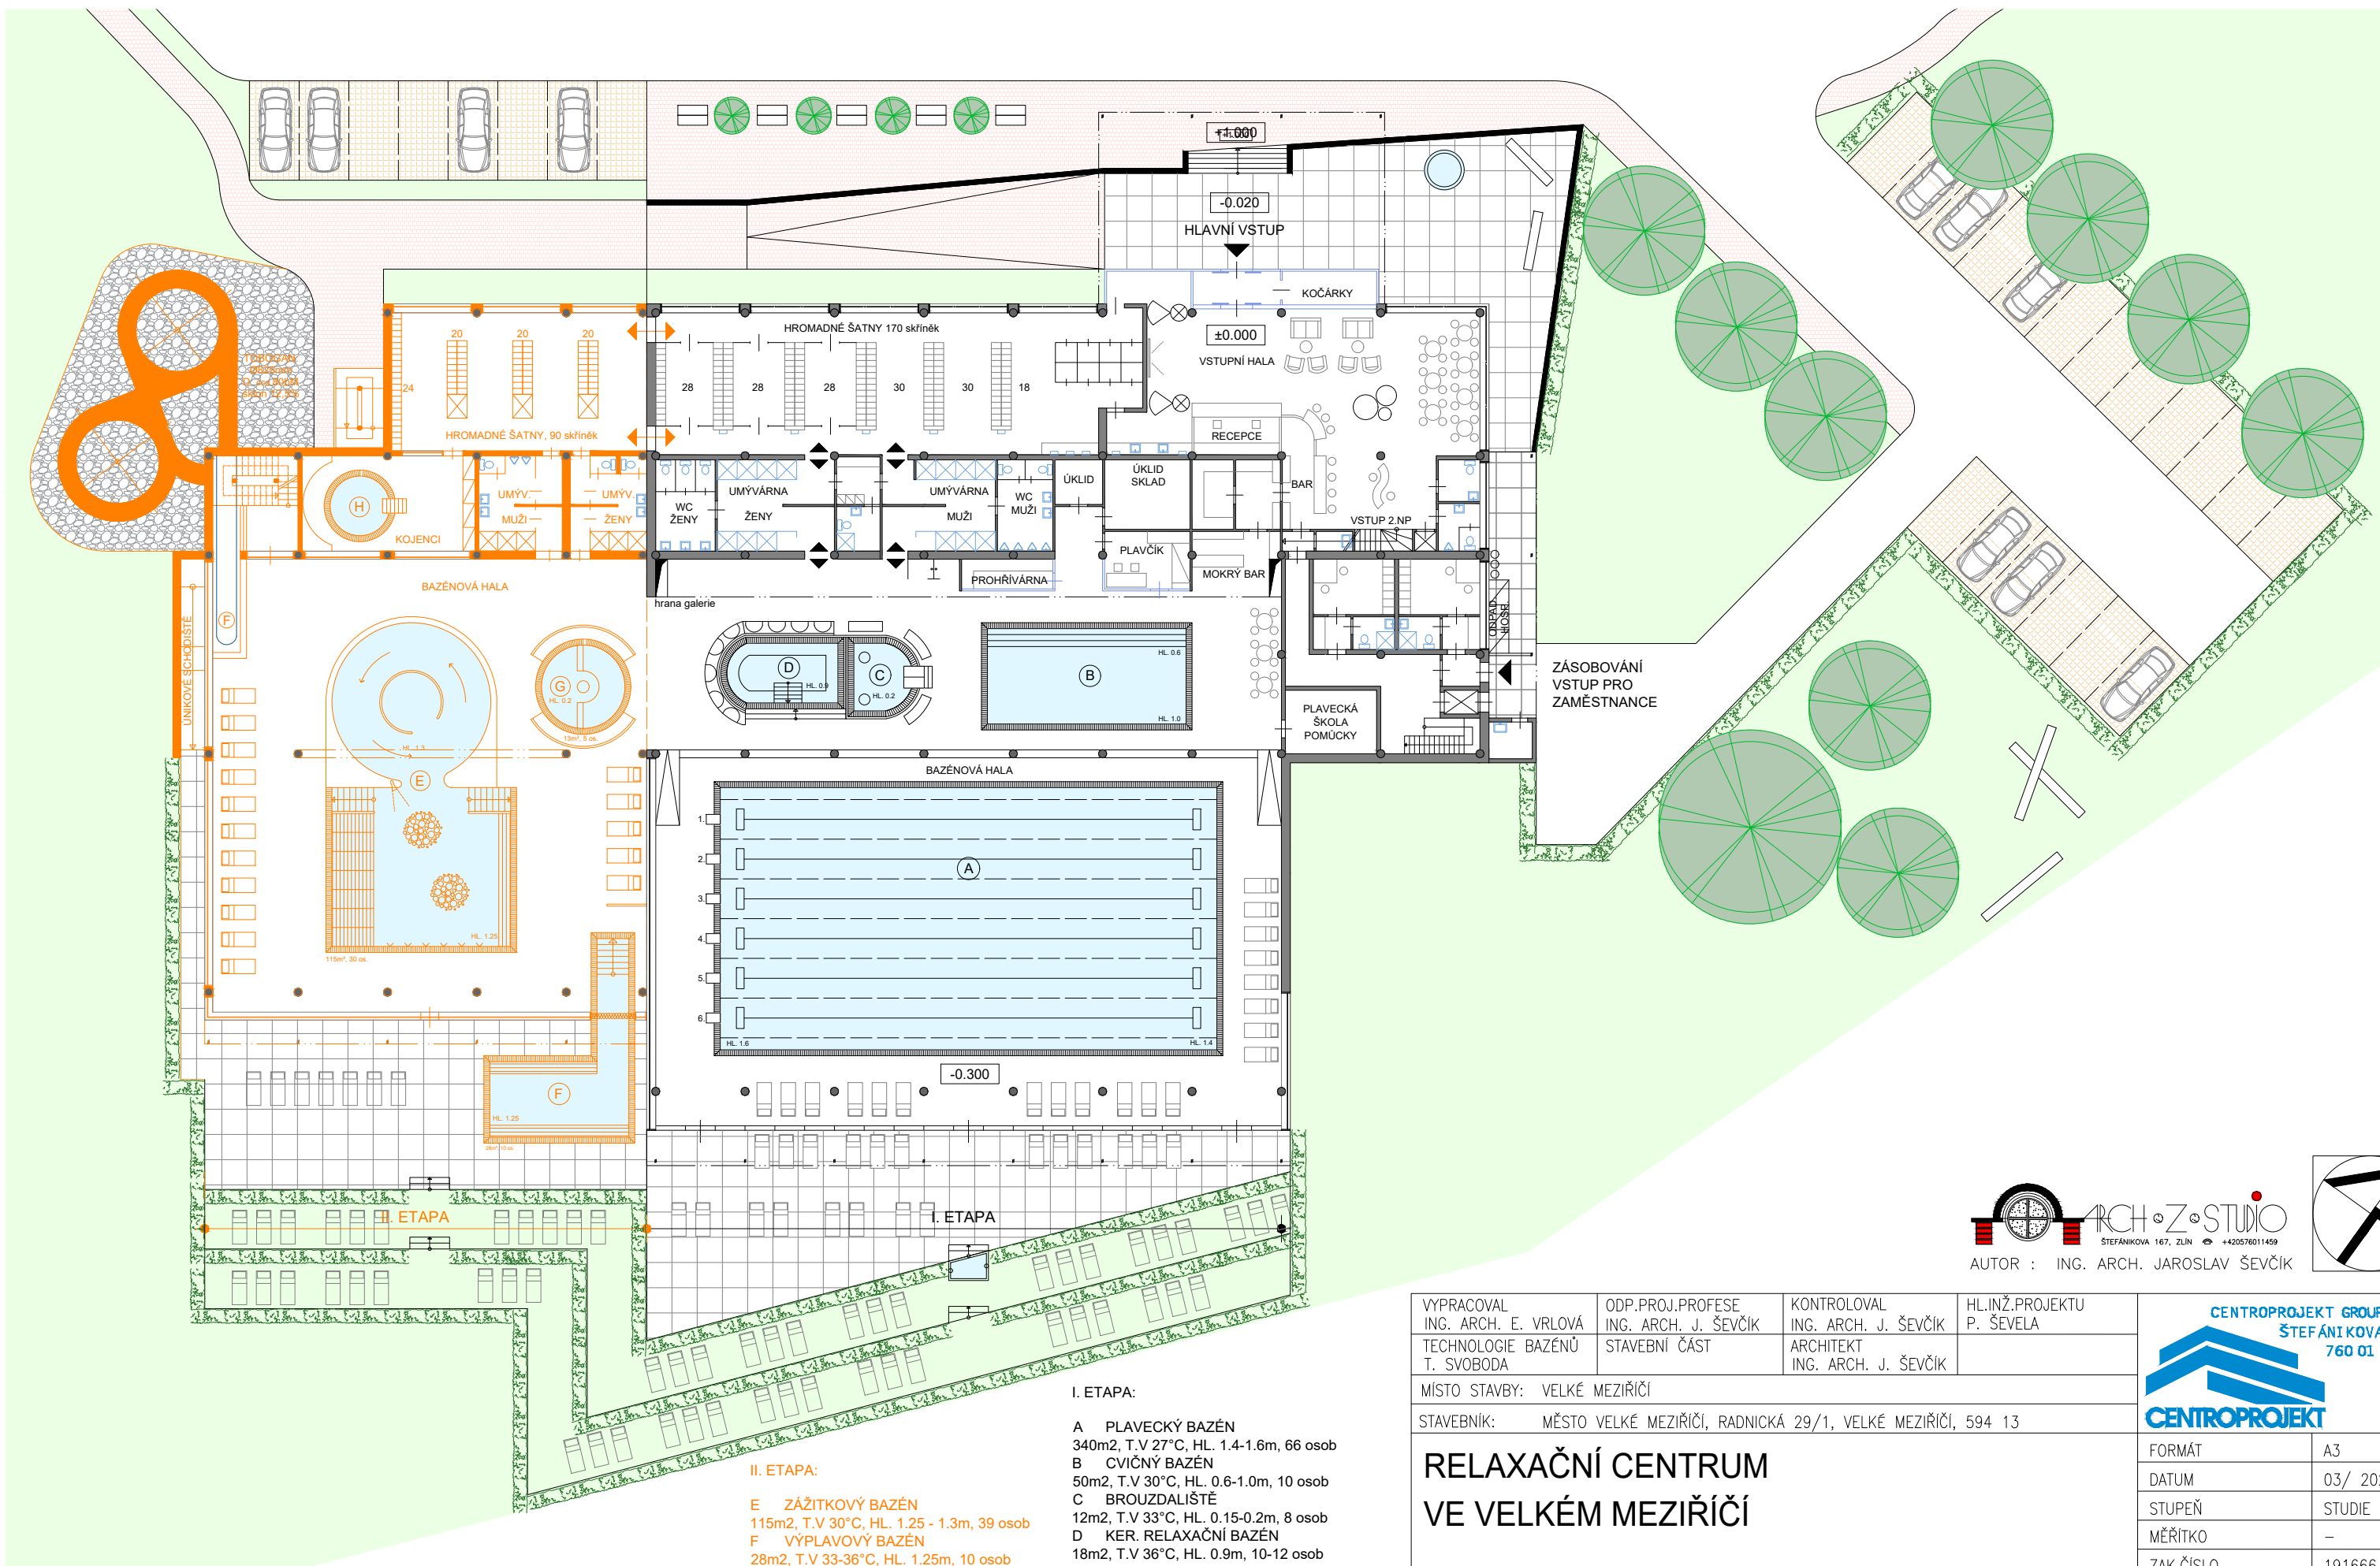


ARCH@Z@STUDIO
 ŠTEFÁNKOVA 167, ZLÍN ☎ +420576011459
 AUTOR : ING. ARCH. JAROSLAV ŠEVČÍK

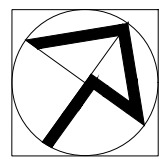


VYPRACOVAL ING. ARCH. E. VRLOVÁ	ODP.PROJ.PROFESE ING. ARCH. J. ŠEVČÍK	KONTOLOVAL ING. ARCH. J. ŠEVČÍK	HL.INŽ.PROJEKTU P. ŠEVELA
TECHNOLOGIE BAZÉNŮ T. SVOBODA	STAVEBNÍ ČÁST	ARCHITEKT ING. ARCH. J. ŠEVČÍK	

MÍSTO STAVBY: VELKÉ MEZIŘÍČÍ
 STAVEBNÍK: MĚSTO VELKÉ MEZIŘÍČÍ, RADNICKÁ 29/1, VELKÉ MEZIŘÍČÍ, 594 13


RELAXAČNÍ CENTRUM VE VELKÉM MEZIŘÍČÍ


1.NP / I. + II. ETAPA

CENTROPROJEKT GROUP a.s. ŠTEFÁNKOVA 167 760 01 ZLÍN	
	
FORMÁT	A3
DATUM	03/ 2020
STUPEŇ	STUDIE
MĚŘÍTKO	-
ZAK.ČÍSLO	191666 S01
ARCH. KÓD	PROF. Č.VÝKRESU
A	011

- II. ETAPA:**
- E ZÁŽITKOVÝ BAZÉN**
115m², T.V 30°C, HL. 1.25 - 1.3m, 39 osob
 - F VÝPLAVOVÝ BAZÉN**
28m², T.V 33-36°C, HL. 1.25m, 10 osob
 - G DĚTSKÝ BAZÉN**
13m², T.V 33°C, HL. 0.2 - 0.4m, 5 osob
 - H BAZÉN PRO KOJENCE**
5m², T.V 36°C, HL. 1.1m, 10-12 osob

- I. ETAPA:**
- A PLAVECKÝ BAZÉN**
340m², T.V 27°C, HL. 1.4-1.6m, 66 osob
 - B CVIČNÝ BAZÉN**
50m², T.V 30°C, HL. 0.6-1.0m, 10 osob
 - C BROUZDALIŠTĚ**
12m², T.V 33°C, HL. 0.15-0.2m, 8 osob
 - D KER. RELAXAČNÍ BAZÉN**
18m², T.V 36°C, HL. 0.9m, 10-12 osob
- KAPACITA AREÁLU DLE VODNÍ PLOCHY: 96 osob
 KAPACITA AREÁLU: 144 osob + 20% = 173 osob

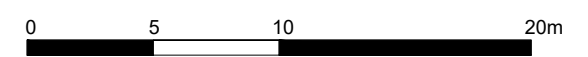

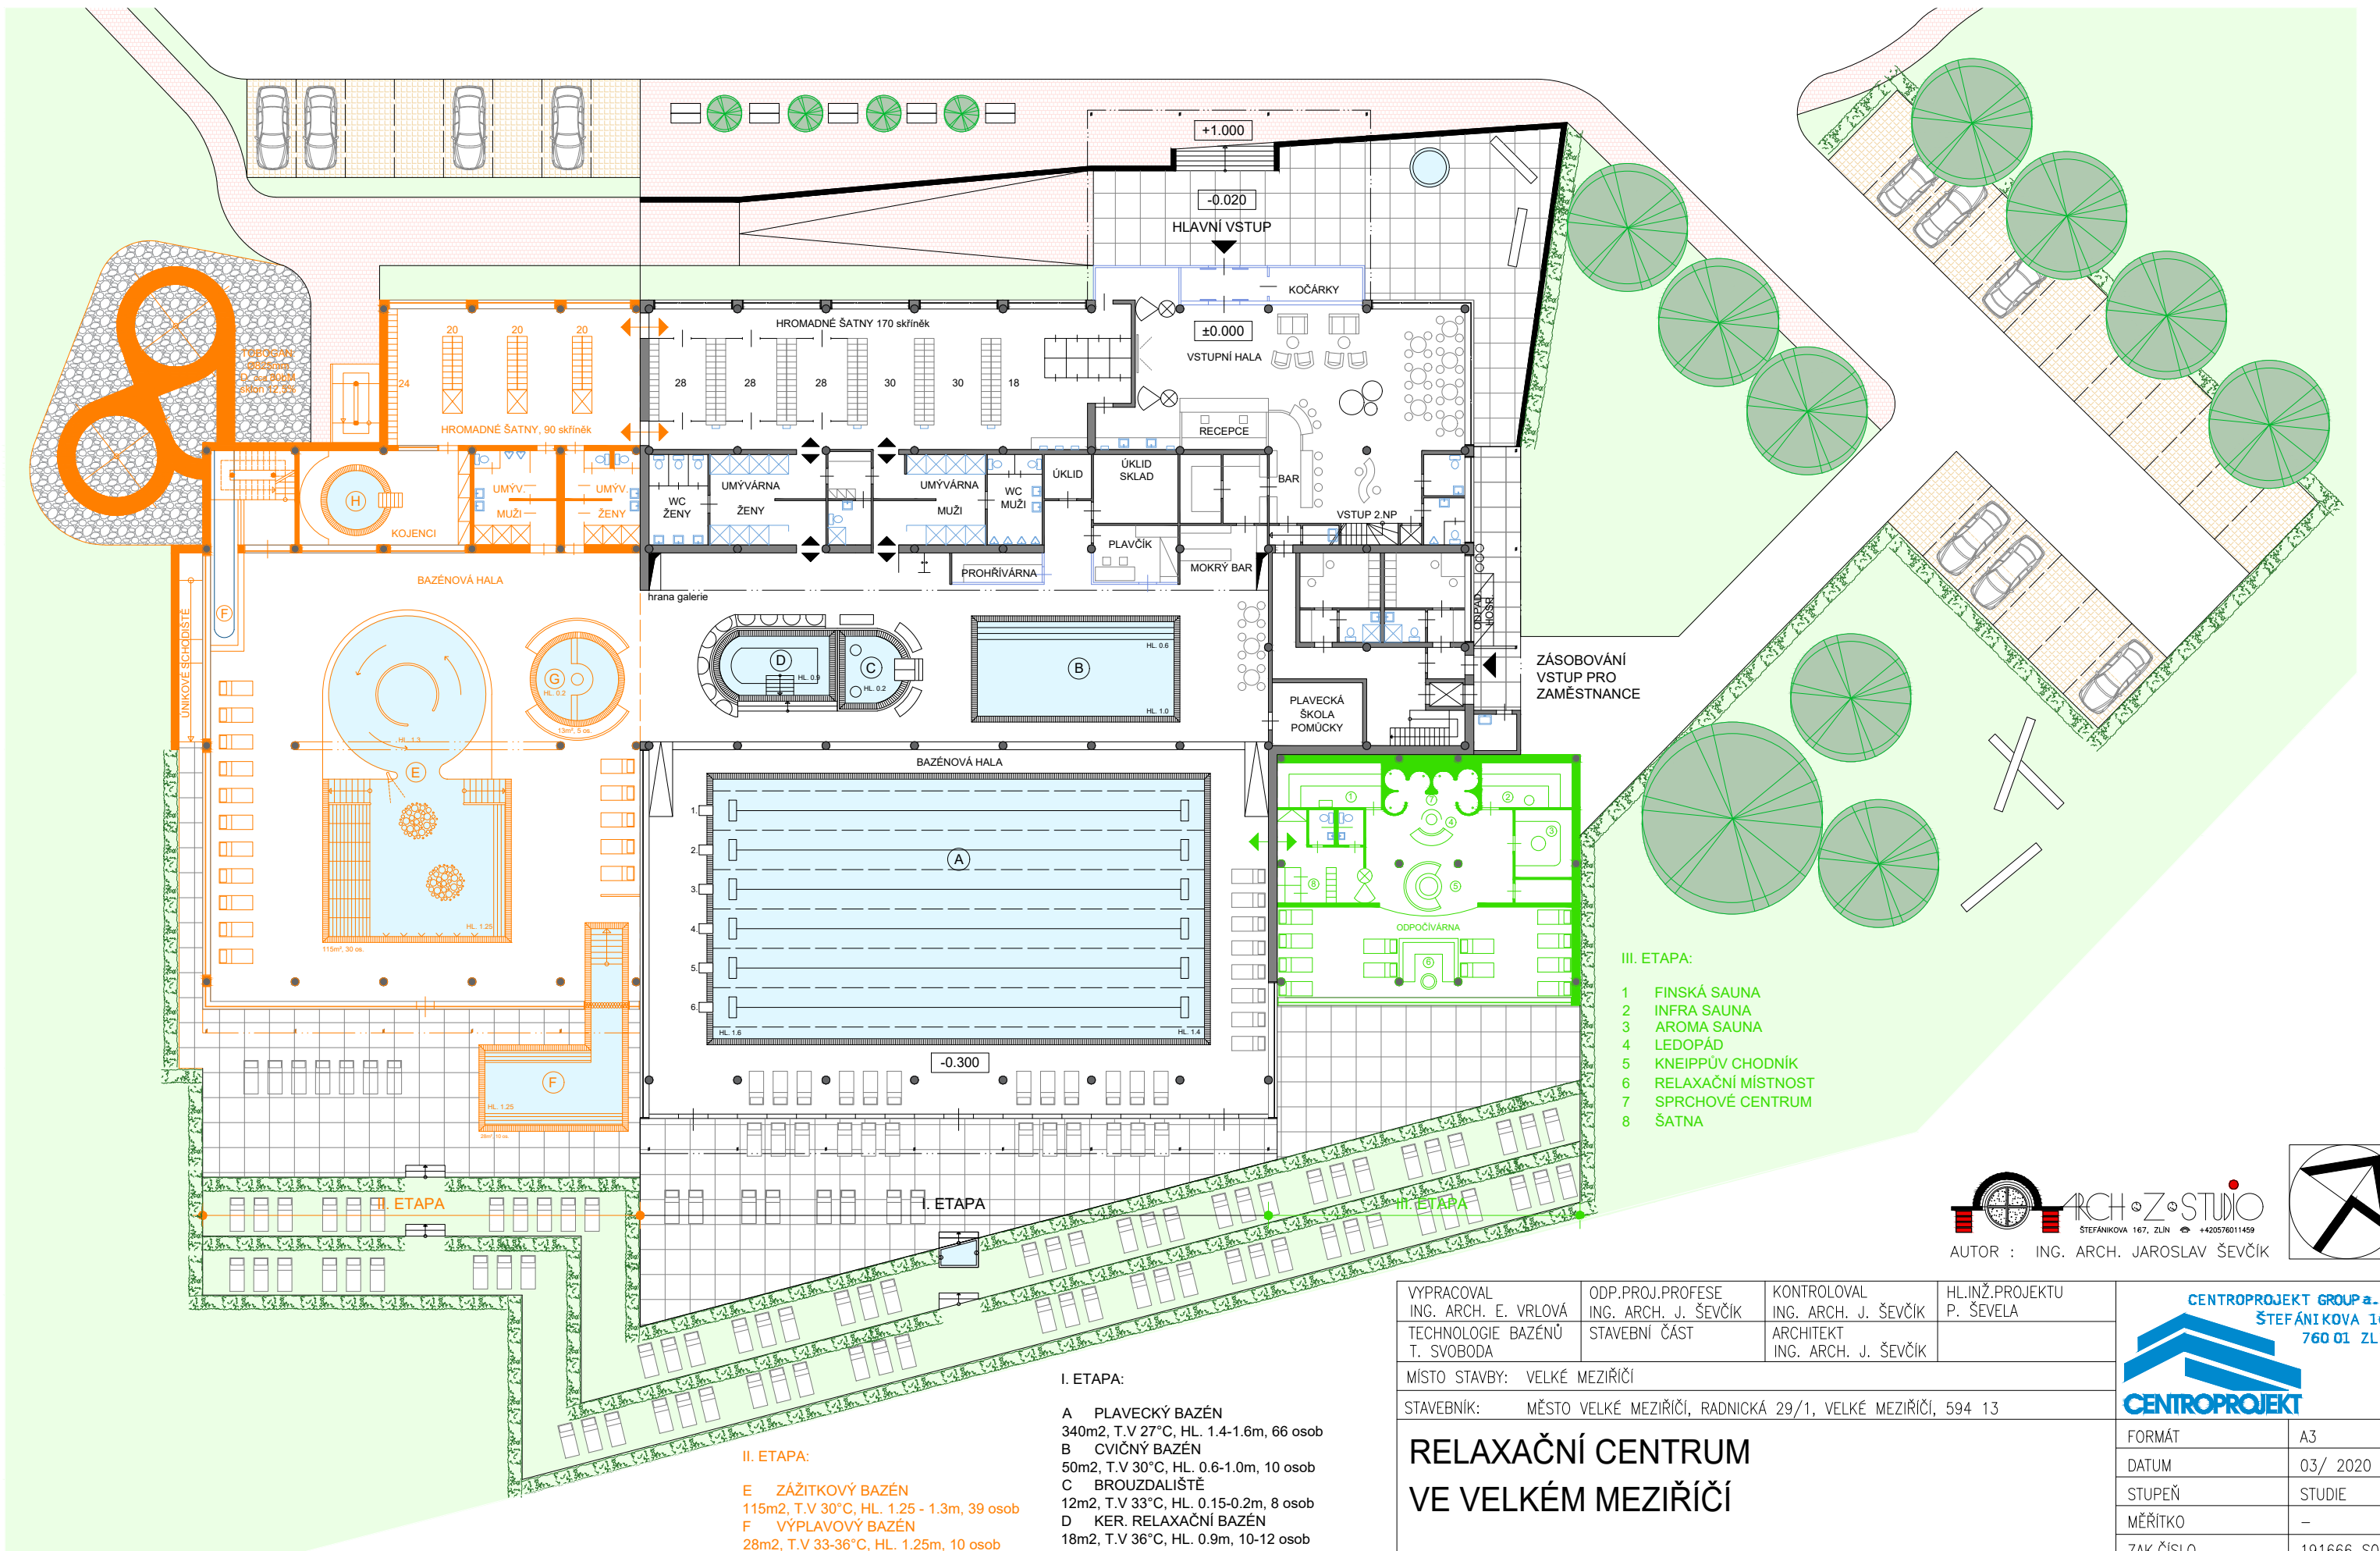

III. ETAPA:

- 1 FINSKÁ SAUNA
- 2 INFRA SAUNA
- 3 AROMA SAUNA
- 4 LEDOPÁD
- 5 KNEIPPŮV CHODNÍK
- 6 RELAXAČNÍ MÍSTNOST
- 7 SPRCHOVÉ CENTRUM
- 8 ŠATNA

II. ETAPA:


- E ZÁŽITKOVÝ BAZÉN
115m², T.V 30°C, HL. 1.25 - 1.3m, 39 osob
- F VÝPLAVOVÝ BAZÉN
28m², T.V 33-36°C, HL. 1.25m, 10 osob
- G DĚTSKÝ BAZÉN
13m², T.V 33°C, HL. 0.2 - 0.4m, 5 osob
- H BAZÉN PRO KOJENCE
5m², T.V 36°C, HL. 1.1m, 10-12 osob

I. ETAPA:

- A PLAVECKÝ BAZÉN
340m², T.V 27°C, HL. 1.4-1.6m, 66 osob
- B CVIČNÝ BAZÉN
50m², T.V 30°C, HL. 0.6-1.0m, 10 osob
- C BROUZDALIŠTĚ
12m², T.V 33°C, HL. 0.15-0.2m, 8 osob
- D KER. RELAXAČNÍ BAZÉN
18m², T.V 36°C, HL. 0.9m, 10-12 osob

KAPACITA AREÁLU DLE VODNÍ PLOCHY: 96 osob
 KAPACITA AREÁLU: 144 osob + 20%
 = 173 osob

ARCH Z STUDIO
 ŠTEFÁNKOVA 167, ZLÍN ☎ +420576011459
 AUTOR : ING. ARCH. JAROSLAV ŠEVČÍK

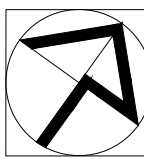


VYPRACOVAL ING. ARCH. E. VRLOVÁ	ODP.PROJ.PROFESE ING. ARCH. J. ŠEVČÍK	KONTROLOVAL ING. ARCH. J. ŠEVČÍK	HL.INŽ.PROJEKTU P. ŠEVELA
TECHNOLOGIE BAZÉNŮ T. SVOBODA	STAVEBNÍ ČÁST	ARCHITEKT ING. ARCH. J. ŠEVČÍK	



MÍSTO STAVBY: VELKÉ MEZIŘÍČÍ
 STAVEBNÍK: MĚSTO VELKÉ MEZIŘÍČÍ, RADNICKÁ 29/1, VELKÉ MEZIŘÍČÍ, 594 13

RELAXAČNÍ CENTRUM VE VELKÉM MEZIŘÍČÍ

1.NP / I. + II. + III. ETAPA

CENTROPROJEKT GROUP a.s. ŠTEFÁNKOVA 167 760 01 ZLÍN	
CENTROPROJEKT	
FORMÁT	A3
DATUM	03/ 2020
STUPEŇ	STUDIE
MĚŘÍTKO	-
ZAK.ČÍSLO	191666 S01
ARCH. KÓD	PROF. Č.VÝKRESU
A	012

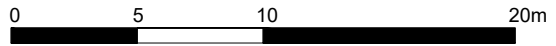

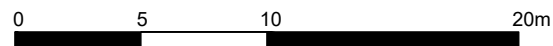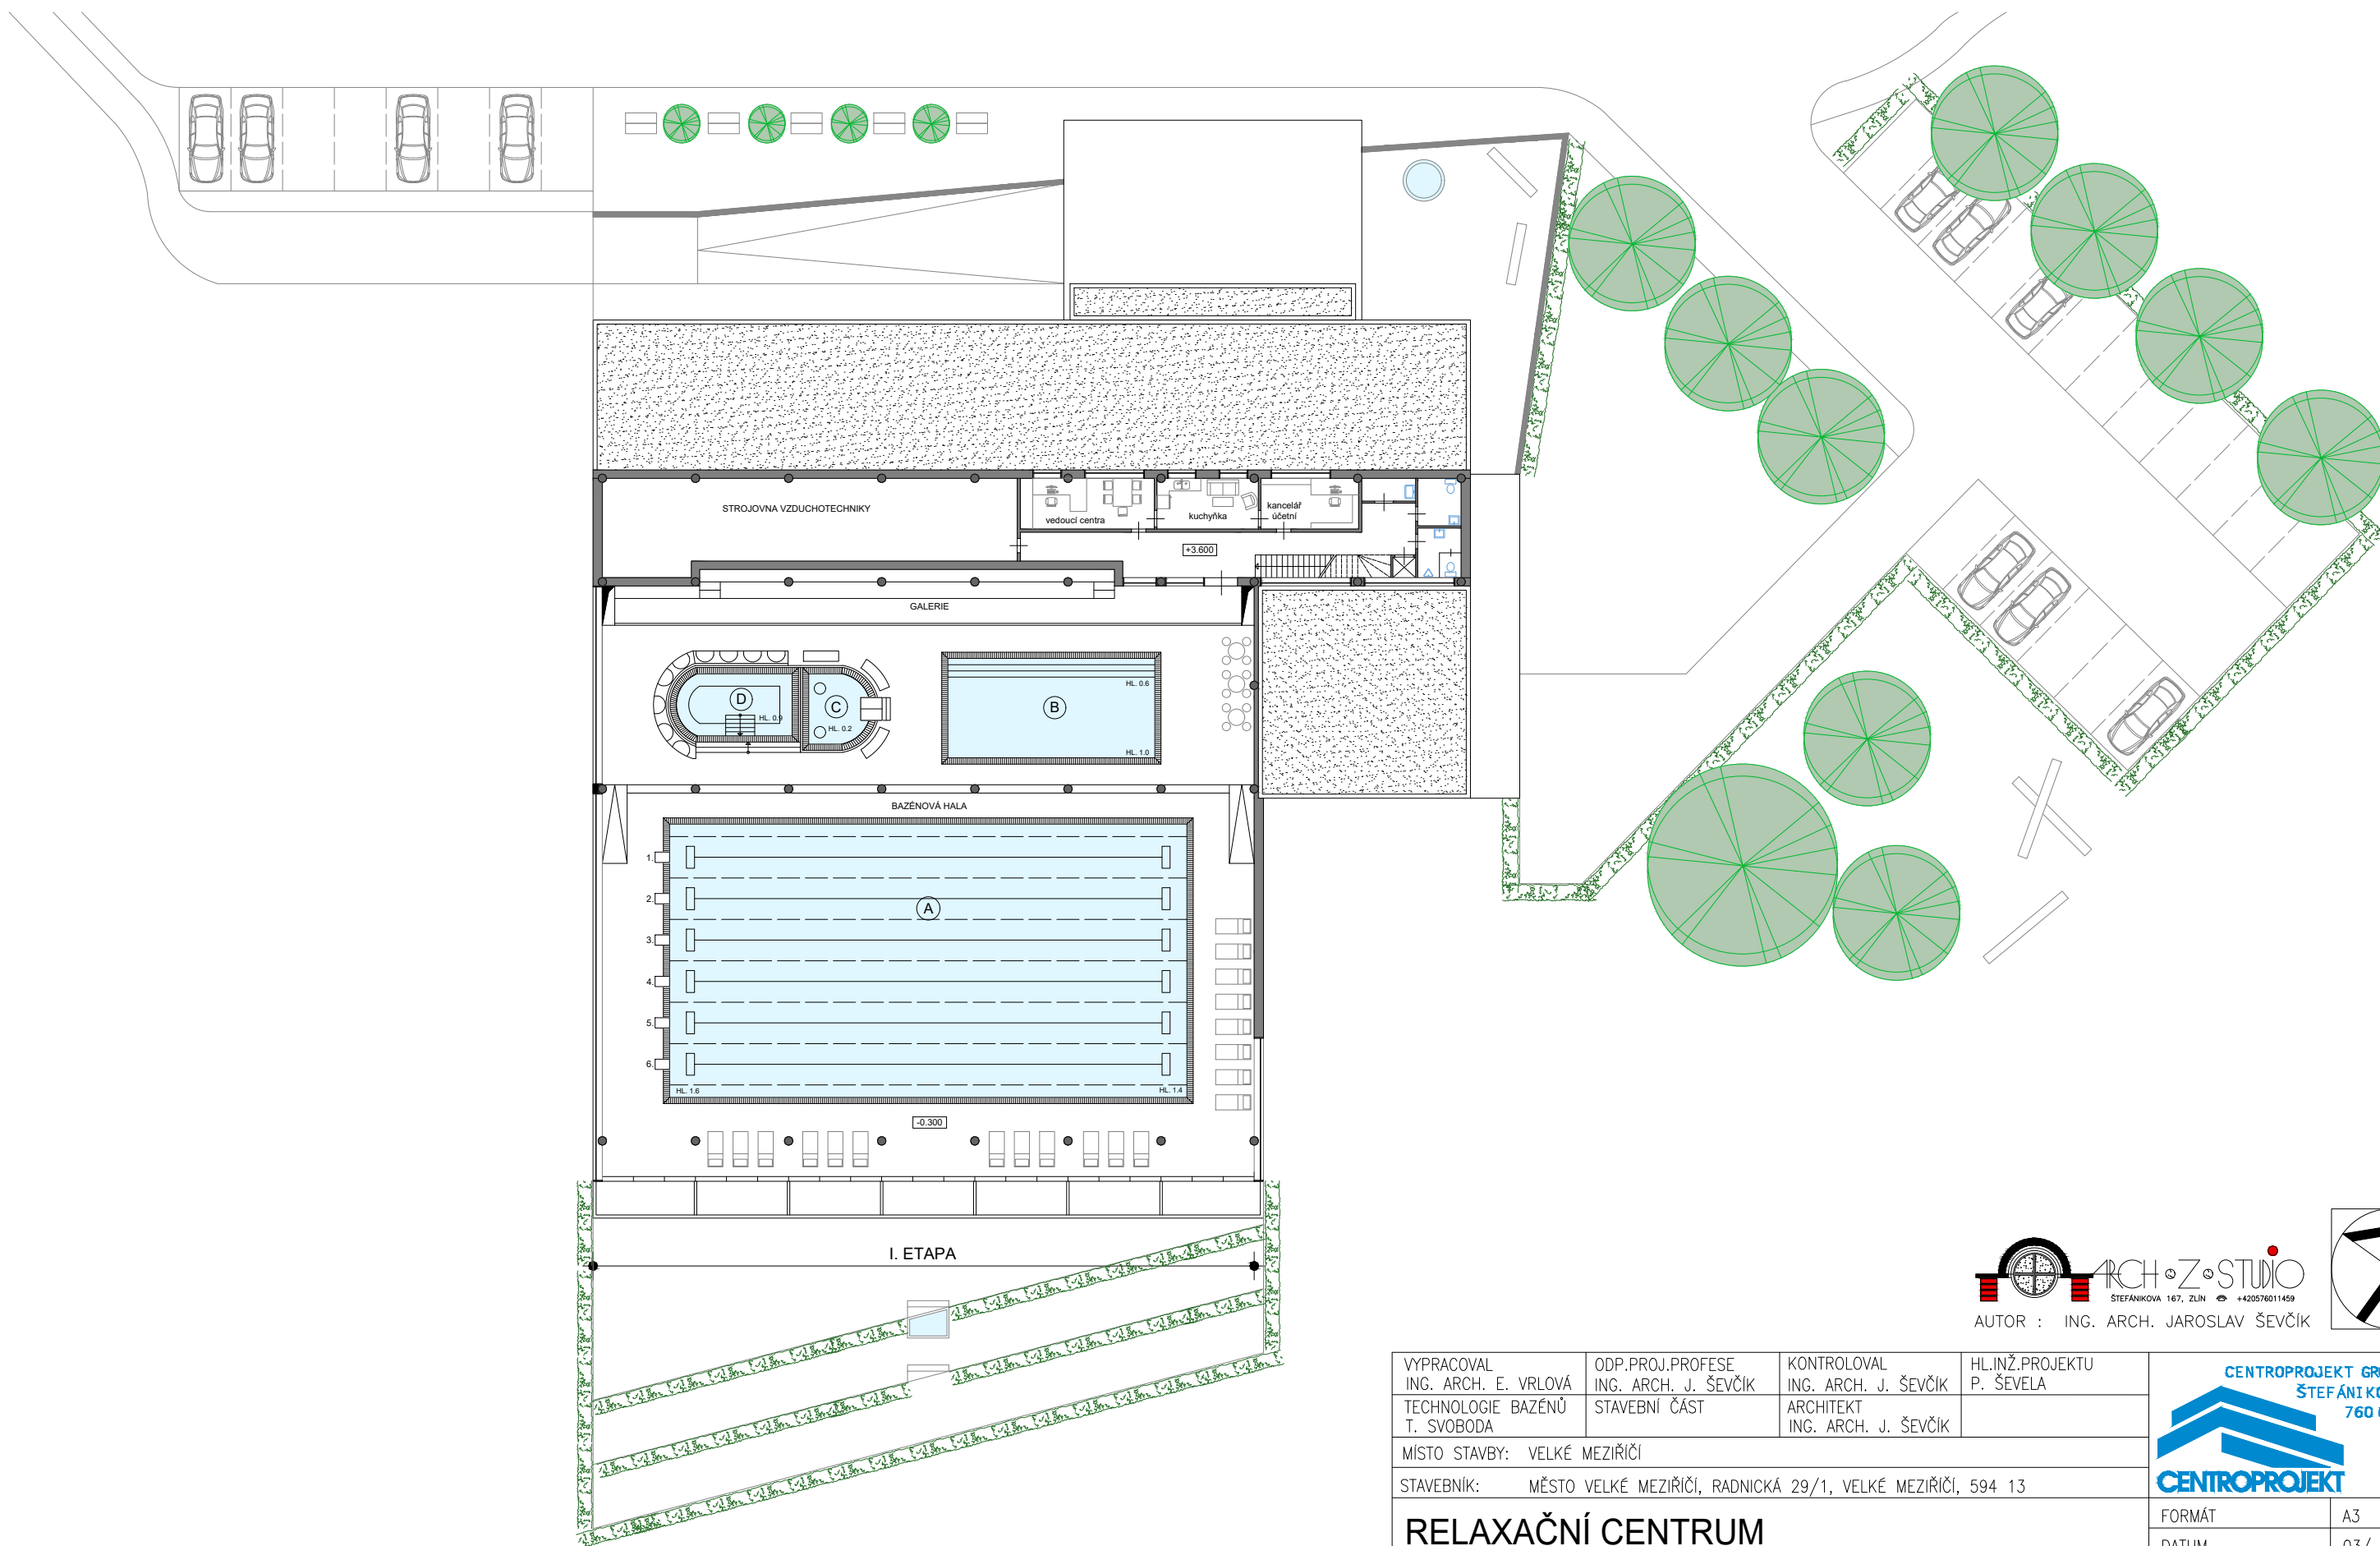
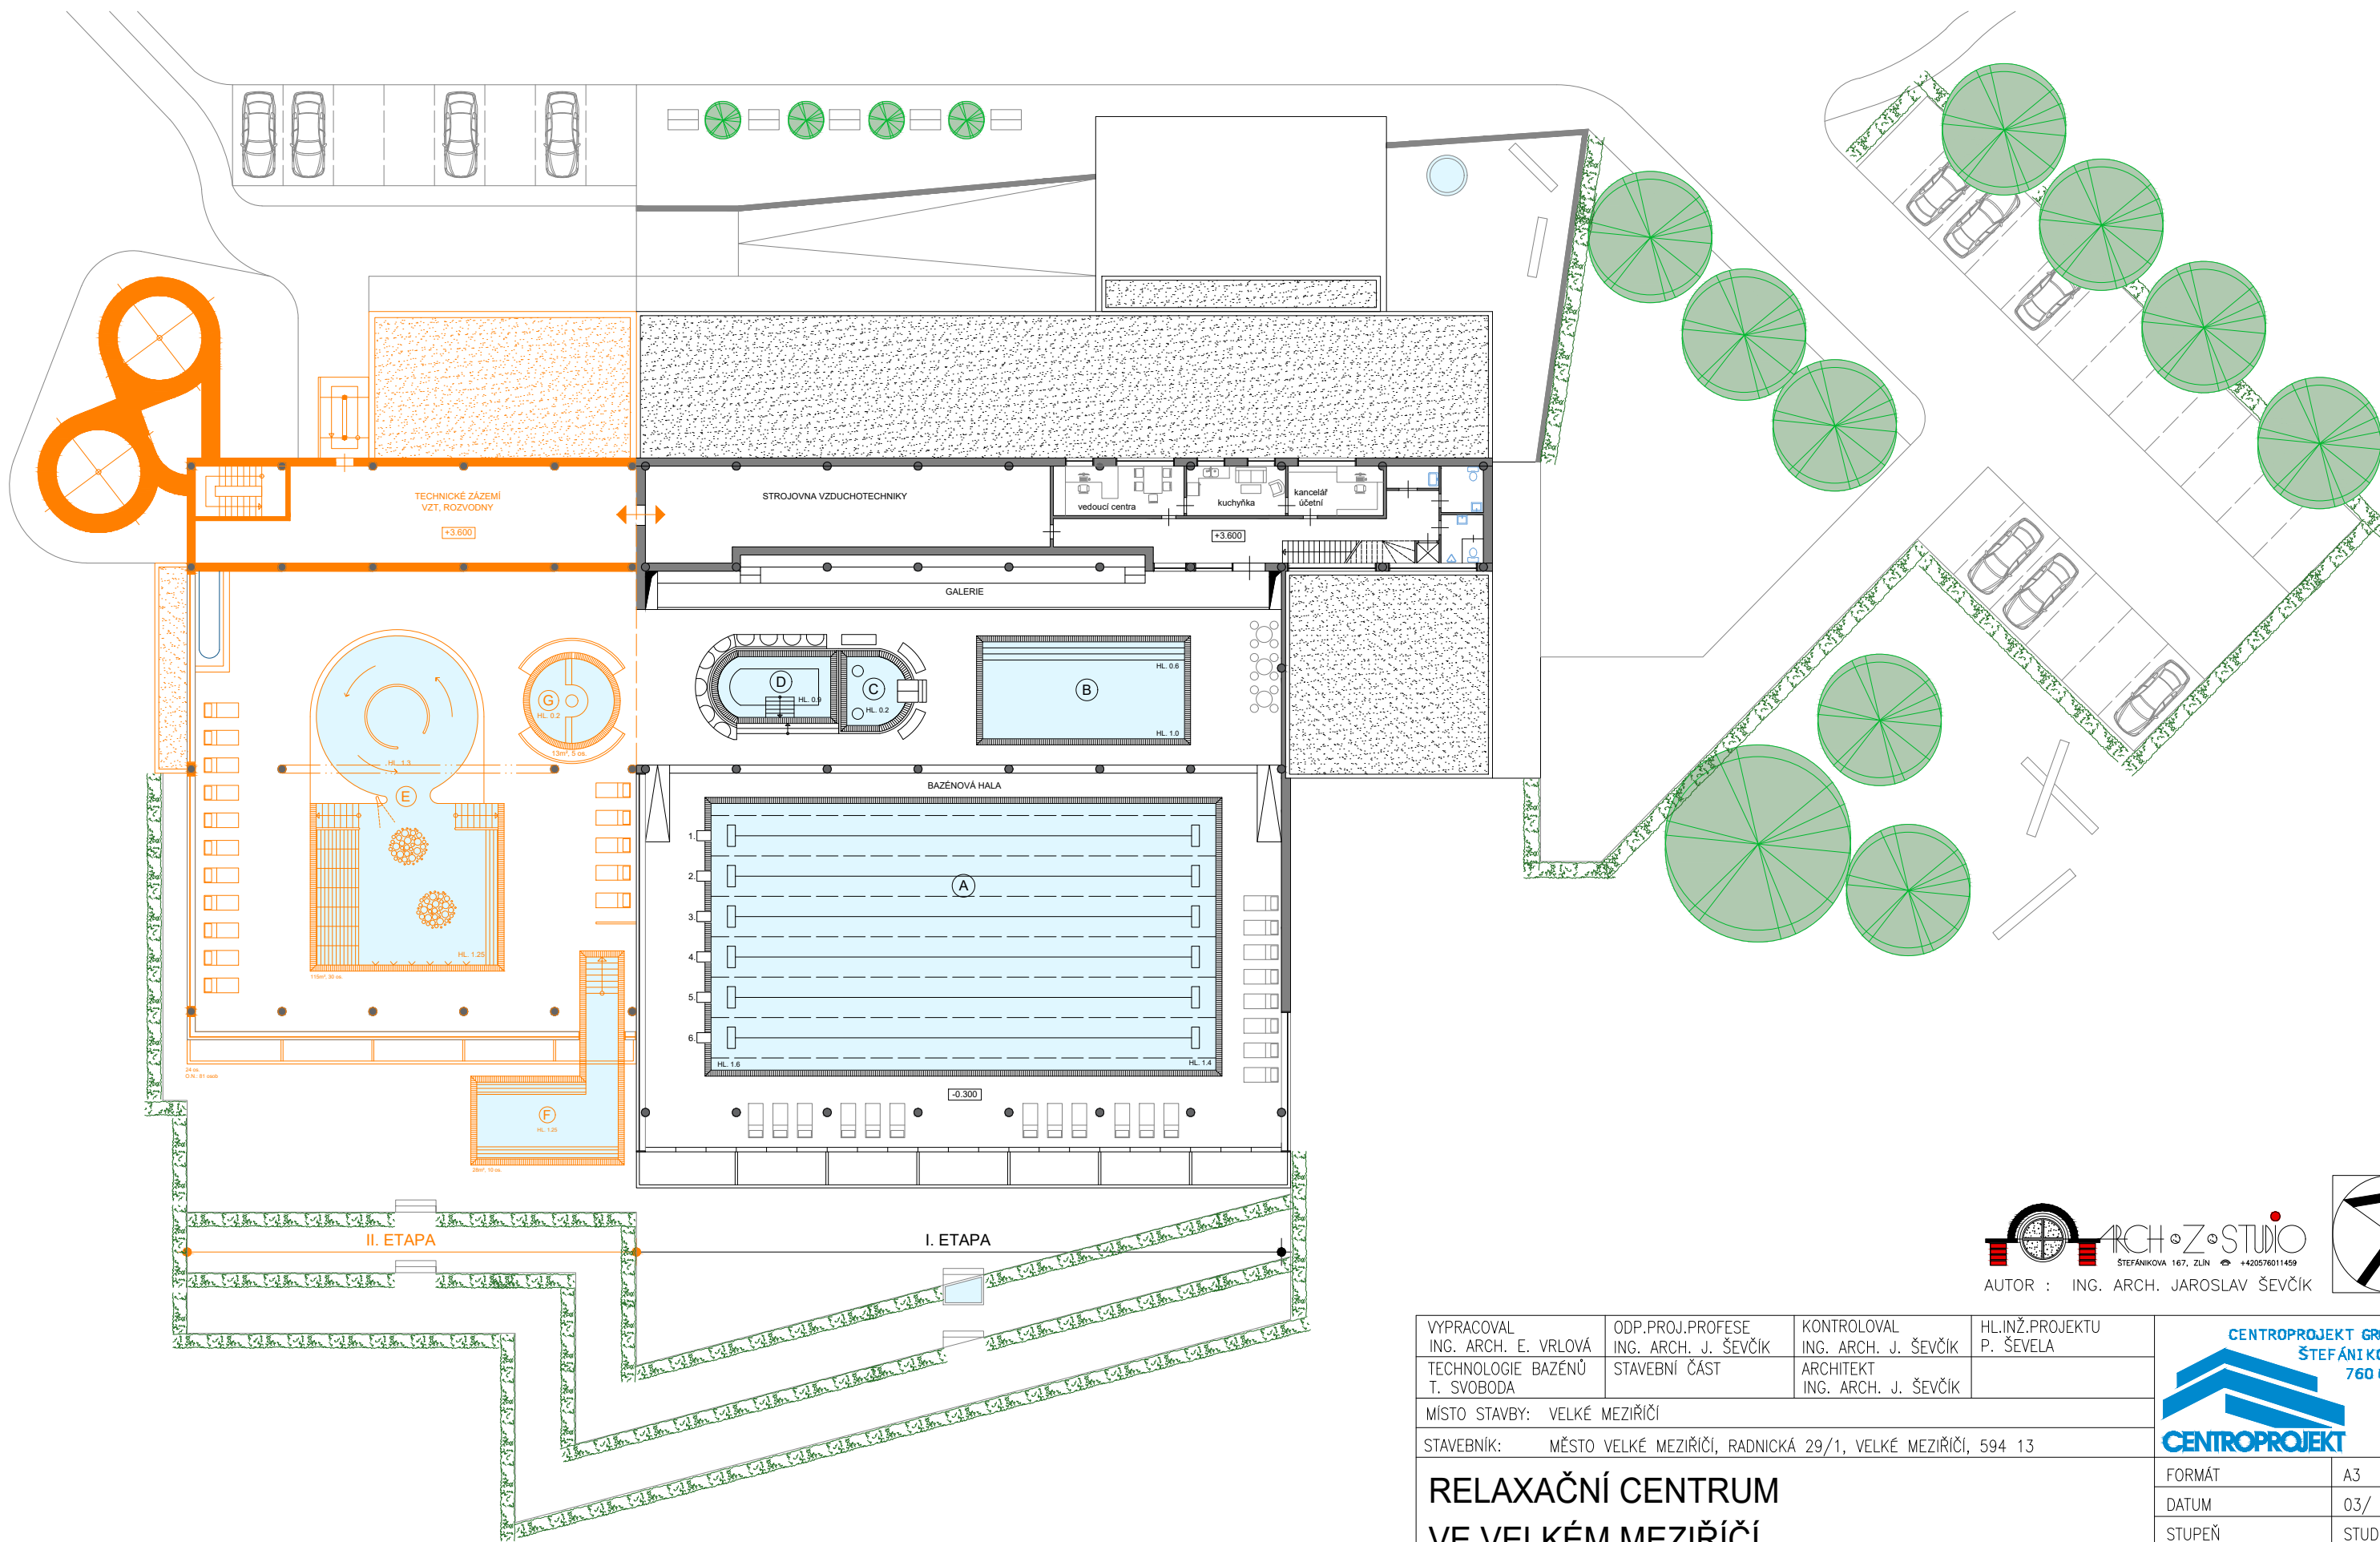





 ŠTEFÁNKOVA 167, ZLÍN ☎ +420576011459

 AUTOR : ING. ARCH. JAROSLAV ŠEVČÍK

VYPRACOVAL ING. ARCH. E. VRLOVÁ	ODP.PROJ.PROFESE ING. ARCH. J. ŠEVČÍK	KONTOLOVAL ING. ARCH. J. ŠEVČÍK	HL.INŽ.PROJEKTU P. ŠEVELA	 CENTROPROJEKT GROUP a. s. ŠTEFÁNKOVA 167 760 01 ZLÍN	
TECHNOLOGIE BAZÉNŮ T. SVOBODA	STAVEBNÍ ČÁST	ARCHITEKT ING. ARCH. J. ŠEVČÍK			
MÍSTO STAVBY: VELKÉ MEZIŘÍČÍ				FORMÁT	A3
STAVEBNÍK: MĚSTO VELKÉ MEZIŘÍČÍ, RADNICKÁ 29/1, VELKÉ MEZIŘÍČÍ, 594 13				DATUM	03/ 2020
<h2>RELAXAČNÍ CENTRUM VE VELKÉM MEZIŘÍČÍ</h2>				STUPEŇ	STUDIE
				MĚŘÍTKO	–
<h3>2.NP / I. ETAPA</h3>				ZAK.ČÍSLO	191666 S01
				ARCH. KÓD	PROF.
				A	013






 ŠTEFÁNKOVA 167, ZLÍN ☎ +420576011459


 AUTOR : ING. ARCH. JAROSLAV ŠEVČÍK



VYPRACOVAL ING. ARCH. E. VRLOVÁ	ODP.PROJ.PROFESE ING. ARCH. J. ŠEVČÍK	KONTROLOVAL ING. ARCH. J. ŠEVČÍK	HL.INŽ.PROJEKTU P. ŠEVELA
TECHNOLOGIE BAŽENŮ T. SVOBODA	STAVEBNÍ ČÁST	ARCHITEKT ING. ARCH. J. ŠEVČÍK	

MÍSTO STAVBY: VELKÉ MEZIRÍČÍ
 STAVEBNÍK: MĚSTO VELKÉ MEZIRÍČÍ, RADNICKÁ 29/1, VELKÉ MEZIRÍČÍ, 594 13


**RELAXAČNÍ CENTRUM
VE VELKÉM MEZIRÍČÍ**

2.NP / I. + II. ETAPA

 CENTROPROJEKT GROUP a.s. ŠTEFÁNKOVA 167 760 01 ZLÍN	
FORMÁT	A3
DATUM	03/ 2020
STUPEŇ	STUDIE
MĚŘÍTKO	-
ZAK.ČÍSLO	191666 S01
ARCH. KÓD	PROF. Č.VÝKRESU
A	014

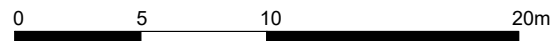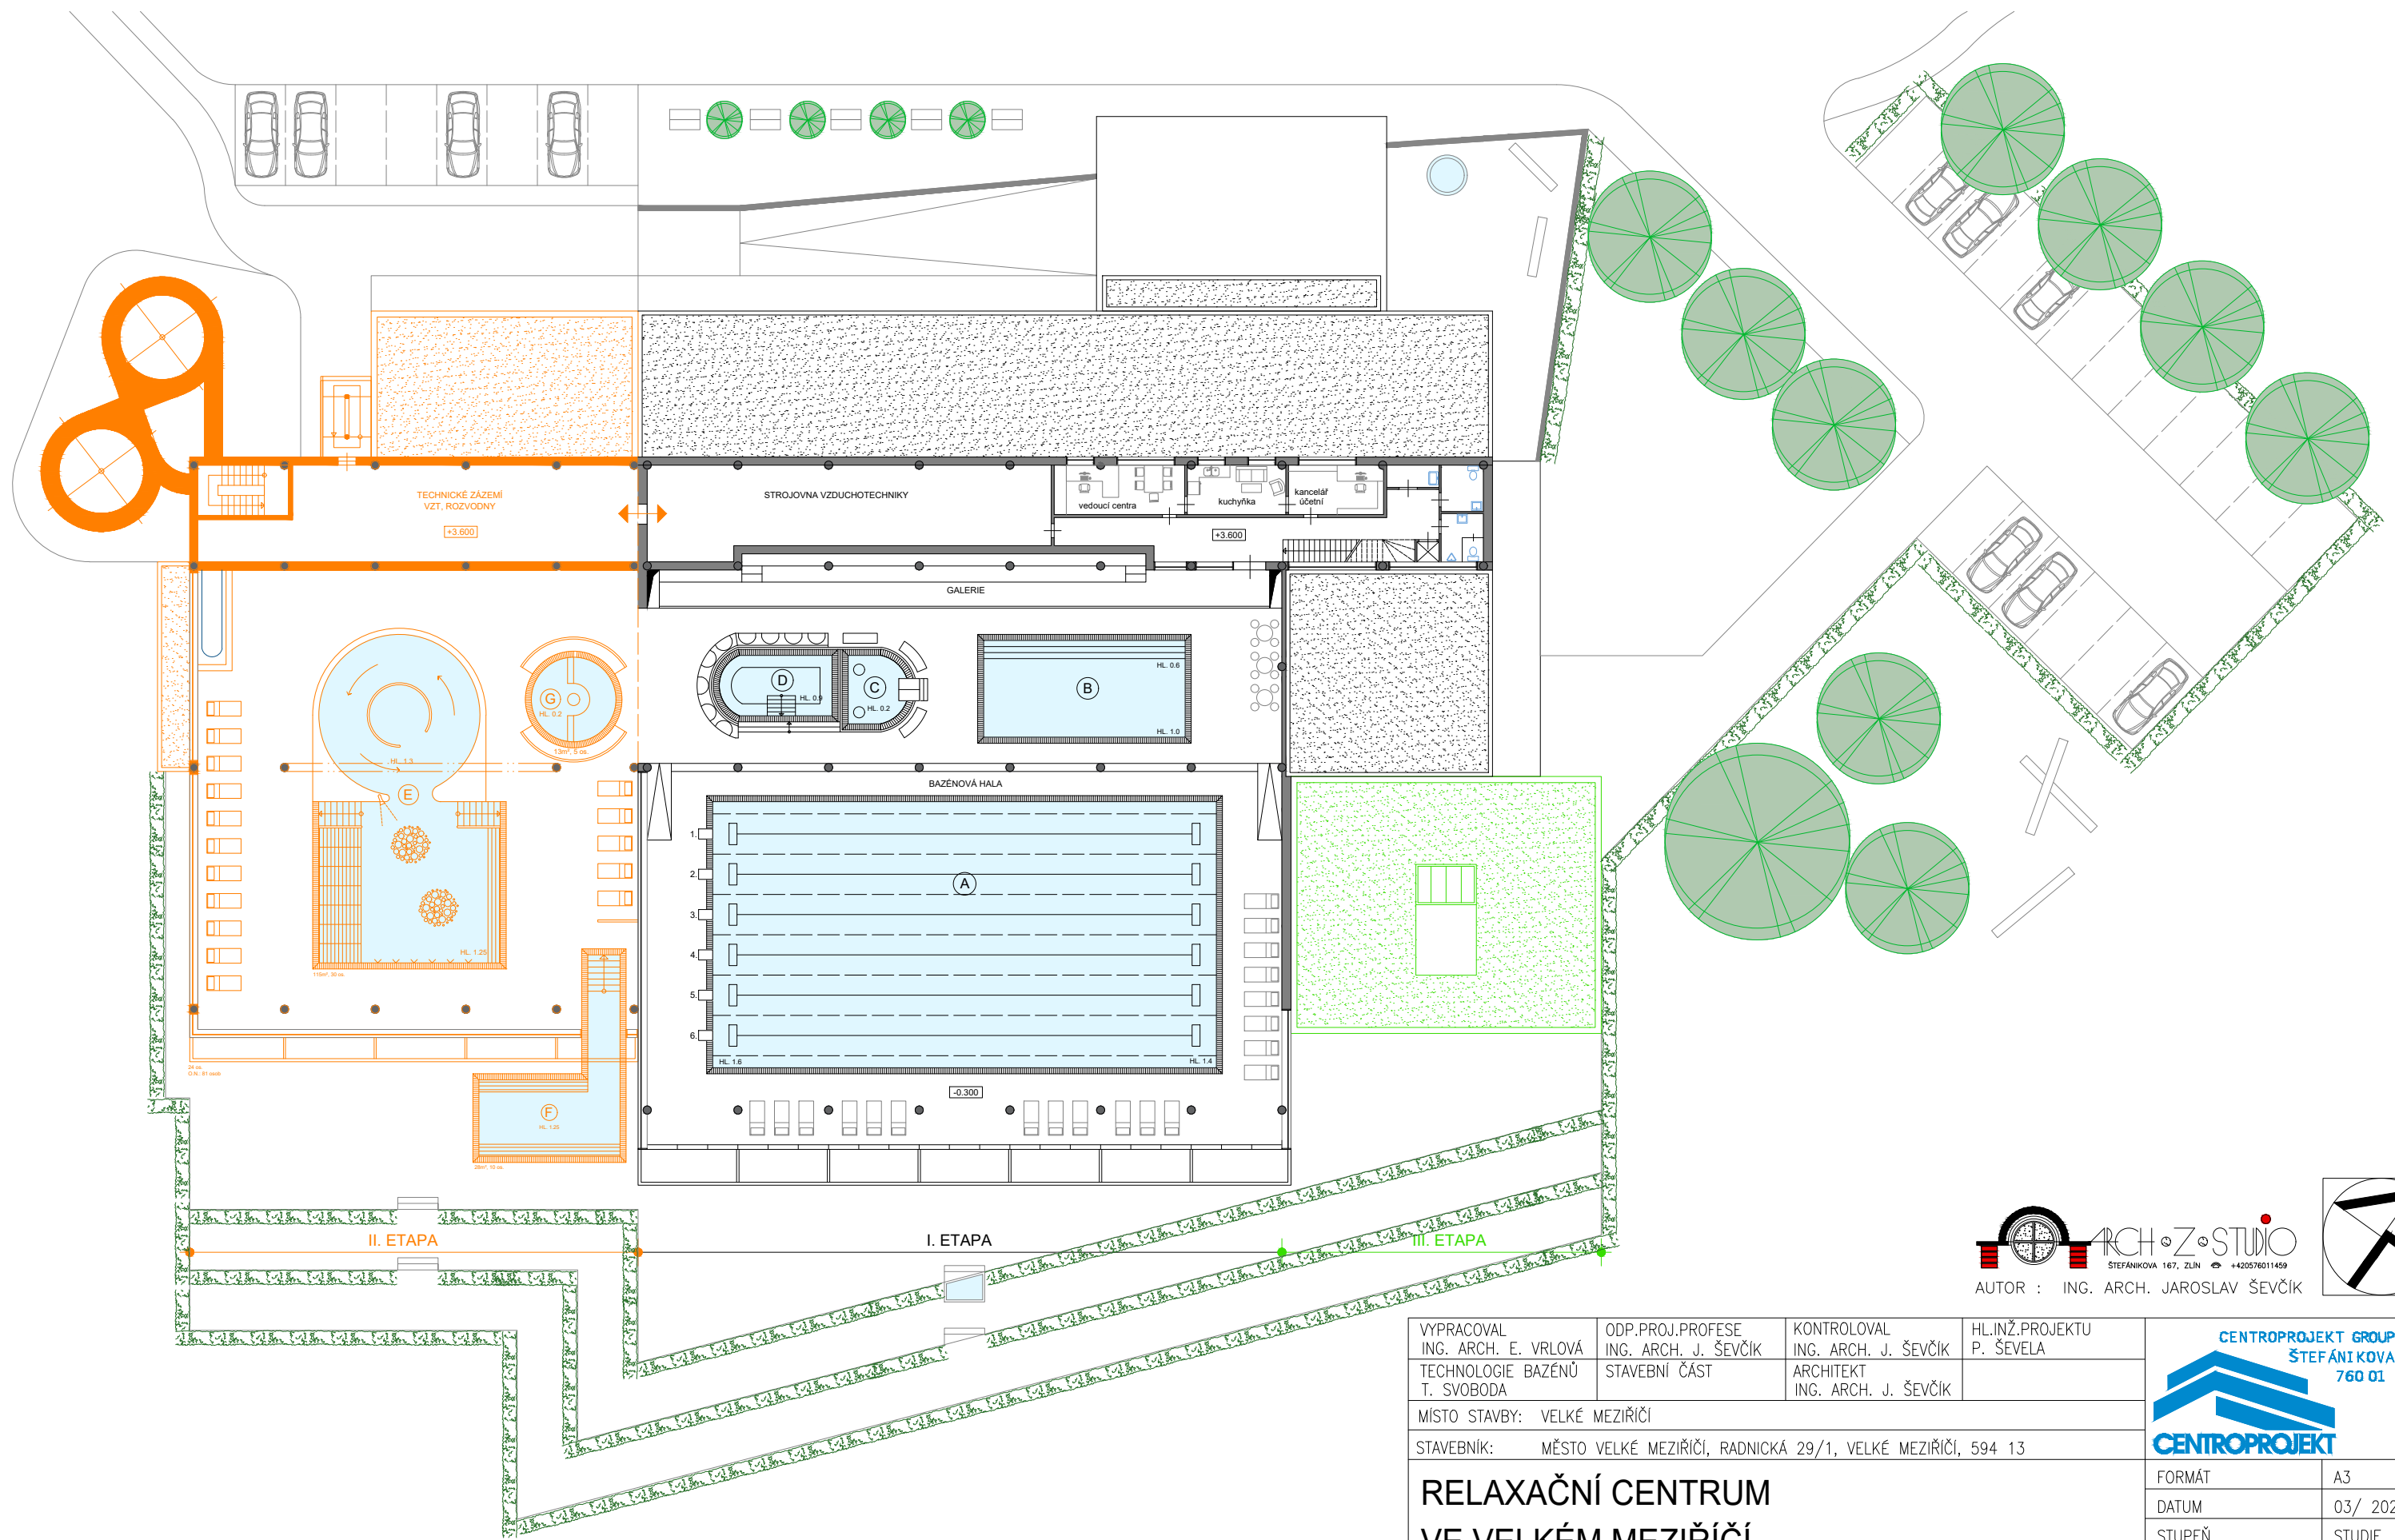


ARCH-Z-STUDIO
 ŠTEFÁNKOVA 167, ZLÍN ☎ +420576011459
 AUTOR : ING. ARCH. JAROSLAV ŠEVČÍK

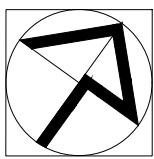


VYPRACOVAL ING. ARCH. E. VRLOVÁ	ODP.PROJ.PROFESE ING. ARCH. J. ŠEVČÍK	KONTOLOVAL ING. ARCH. J. ŠEVČÍK	HL.INŽ.PROJEKTU P. ŠEVELA
TECHNOLOGIE BAŽENŮ T. SVOBODA	STAVEBNÍ ČÁST	ARCHITEKT ING. ARCH. J. ŠEVČÍK	



MÍSTO STAVBY: VELKÉ MEZIŘÍČÍ
 STAVEBNÍK: MĚSTO VELKÉ MEZIŘÍČÍ, RADNICKÁ 29/1, VELKÉ MEZIŘÍČÍ, 594 13


**RELAXAČNÍ CENTRUM
VE VELKÉM MEZIŘÍČÍ**

2.NP / I. + II. + III. ETAPA

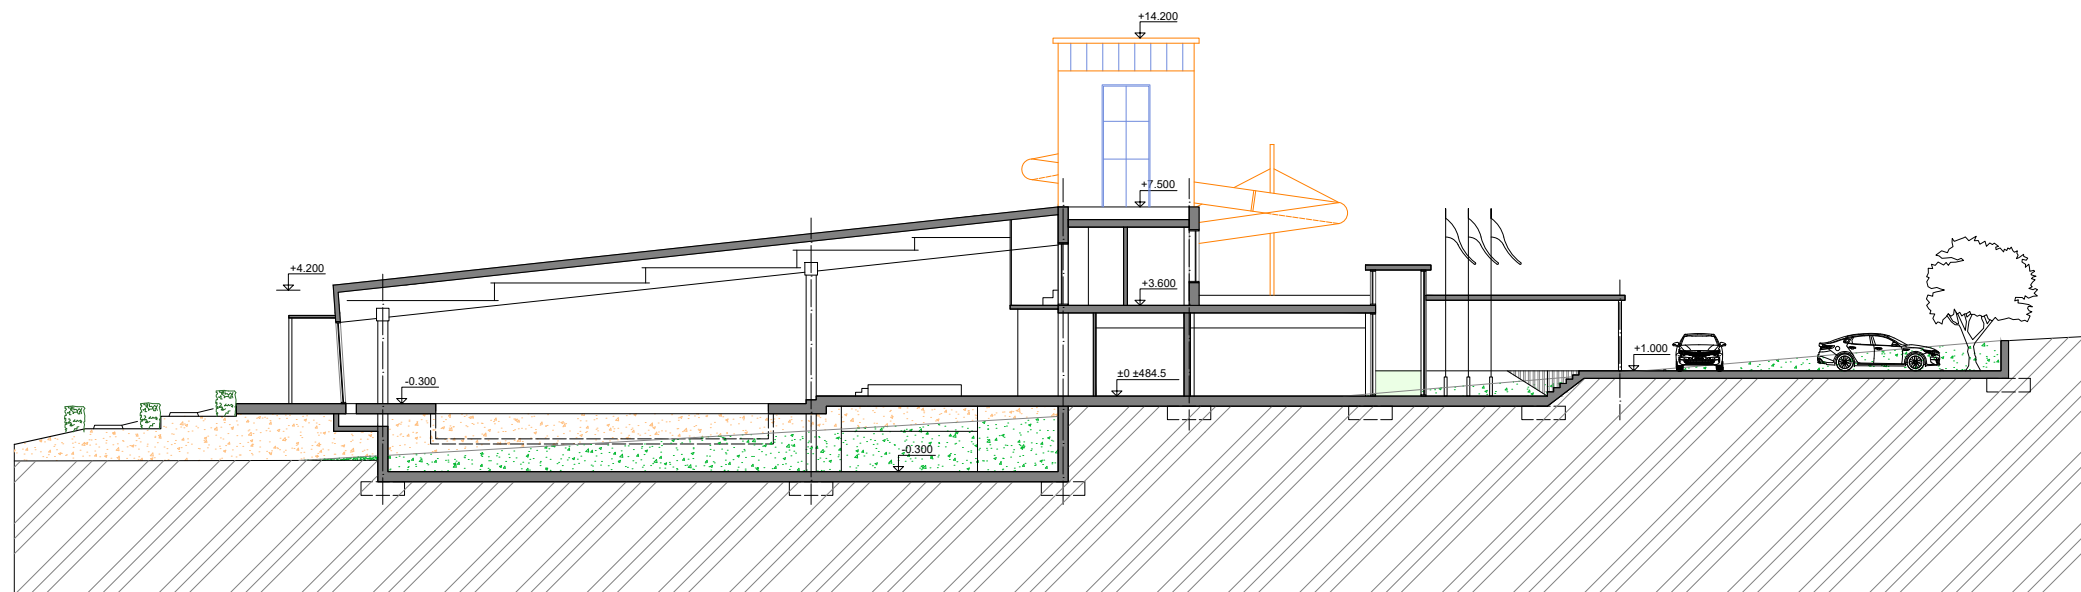 CENTROPROJEKT ŠTEFÁNKOVA 167 760 01 ZLÍN	
FORMÁT	A3
DATUM	03/ 2020
STUPEŇ	STUDIE
MĚŘÍTKO	-
ZAK.ČÍSLO	191666 S01
ARCH. KÓD	PROF. Č.VÝKRESU
A	015




-  NÁŠYP
-  VÝKOP

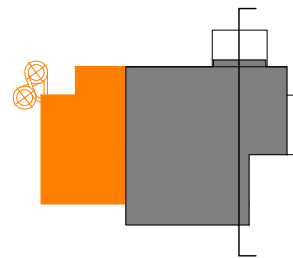




STEFÁNKOVA 167, ZLÍN ☎ +420576011459
 AUTOR : ING. ARCH. JAROSLAV ŠEVČÍK

VYPRACOVAL ING. ARCH. E. VRLOVÁ TECHNOLOGIE BAZÉNŮ T. SVOBODA	ODP.PROJ.PROFESE ING. ARCH. J. ŠEVČÍK STAVEBNÍ ČÁST	KONTROLOVAL ING. ARCH. J. ŠEVČÍK ARCHITEKT ING. ARCH. J. ŠEVČÍK	HL.INŽ.PROJEKTU P. ŠEVELA
MÍSTO STAVBY: VELKÉ MEZIRÍČÍ STAVEBNÍK: MĚSTO VELKÉ MEZIRÍČÍ, RADNICKÁ 29/1, VELKÉ MEZIRÍČÍ, 594 13			
<h2>RELAXAČNÍ CENTRUM VE VELKÉM MEZIRÍČÍ</h2>			
ŘEZ		CENTROPROJEKT GROUP a. s. ŠTEFÁNKOVA 167 760 01 ZLÍN 	
		FORMÁT	A3
		DATUM	03/ 2020
		STUPEŇ	STUDIE
		MĚŘÍTKO	-
		ZAK.ČÍSLO	191666 S01
ARCH. KÓD	PROF.	Č.VÝKRESU	
	A	016	

