


grafické znázornění	popis
	HRANICE ŘEŠENÉHO ÚZEMÍ
	RUŠENÉ VYZNAČENÍ ZASTAVĚNÉHO ÚZEMÍ
	ZASTAVĚNÉ ÚZEMÍ AKTUALIZOVANÉ K DATU 01.11.2021
	VYZNAČENÍ PLOCHY ZMĚNY Č. 1 S OZNAČENÍM ZASTAVITELNÁ PLOCHA
	AKTUALIZOVANÁ HRANICE ZASTAVITELNÉ PLOCHY PLATNÉHO ÚP

POZNÁMKA:
 - V LEGENDĚ SE MĚNÍ TEXT "HRANICE PŘESTAVBOVÉ PLOCHY" NA "HRANICE PLOCHY PŘESTAVBY"
 - RUŠÍ SE VYZNAČENÍ ZASTAVITELNÝCH PLOCH Z10 A Z16
 - RUŠÍ SE VYZNAČENÍ PLOCHY ÚZEMNÍ REZERVY R2

ZÁZNAM O ÚČINNOSTI ÚZEMNÍHO PLÁNU	
ORGÁN VYDÁVAJÍCÍ ZMĚNU Č. I ÚZEMNÍHO PLÁNU DOBRÁ VODA	
Zastupitelstvo obce Dobrá Voda	
Datum nabytí účinnosti Změny č. I ÚP Dobrá Voda:	
POŘIZOVATEL : Městský úřad Velké Meziříčí, Odbor výstavby a regionálního rozvoje, Radnická 29/1, 594 13 Velké Meziříčí	
OPRÁVNĚNÁ ÚŘEDNÍ OSOBA POŘIZOVATELE : jméno a příjmení: Ing. Antonín Kozina funkce: vedoucí odboru	
podpis:	

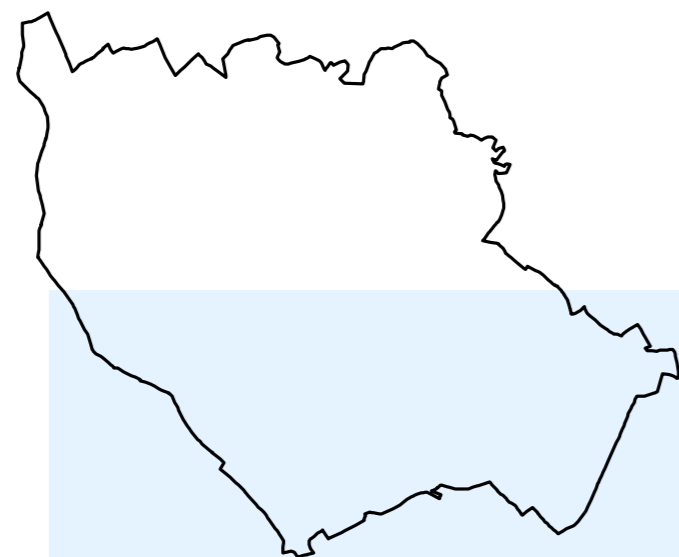

VYZNAČENÍ VÝŘEZU VÝKRESU ZMĚNY Č. I V ROZSAHU ŘEŠENÉHO ÚZEMÍ



ÚZEMNÍ PLÁN DOBRÁ VODA ZMĚNA Č. I

ZAKÁZKOVÉ ČÍSLO : 1/5/21 DATUM : ČERVEN 2022
 POŘIZOVATEL : MĚÚ VELKÉ MEZIRÍČÍ, ODBOR VÝSTAVBY A REGIONÁLNÍHO ROZVOJE
 ZPRACOVATEL : PAVEL ONDRÁČEK, STUDIO P, NÁDRAŽNÍ 2186/52, ŽDÁR NAD SÁZAVOU
 SPOLUPRÁCE : ING. ARCH. JAN PSOTA, ČKA 1042

VÝKRES ČÍSLO : Z1.1 MĚŘÍTKO : 1:5000
VÝKRES ZÁKLADNÍHO ČLENĚNÍ ÚZEMÍ - VÝŘEZ