


grafické znázornění	popis
	HRANICE ŘEŠENÉHO ÚZEMÍ
	ZASTAVĚNÉHO ÚZEMÍ VYMEZENÉ PLATNÝM ÚP K DATU 10.01.2019
	RUŠENÉ VYZNAČENÍ ZASTAVĚNÉHO ÚZEMÍ VYMEZENÉHO V PLATNÉM ÚP K 10.01.2019
	ZASTAVĚNÉ ÚZEMÍ AKTUALIZOVANÉ K DATU 01.11.2021
	VYZNAČENÍ PLOCHY ZMĚNY Č. I S OZNAČENÍM - ZASTAVITELNÁ PLOCHA
	AKTUALIZOVANÁ HRANICE ZASTAVITELNÉ PLOCHY PLATNÉHO ÚP
	PLOCHY SE ZMĚNOU V ÚZEMÍ PLATNÉHO ÚP
	HRANICE BPEJ, KÓD BPEJ, TŘÍDA OCHRANY
	PŮDY I. TŘÍDY OCHRANY
	PŮDY II. TŘÍDY OCHRANY
	INVESTICE DO PŮDY - PLOCHY ODVODNĚNÍ
	PLOCHY PUPFL
	VZDÁLENOST 50 M OD OKRAJE LESA
	ÚČELOVÁ KOMUNIKACE - STAV
	PLOCHA ZÁBORU PŮDNÍHO FONDU V NÁVRHU ZMĚNY Č. I

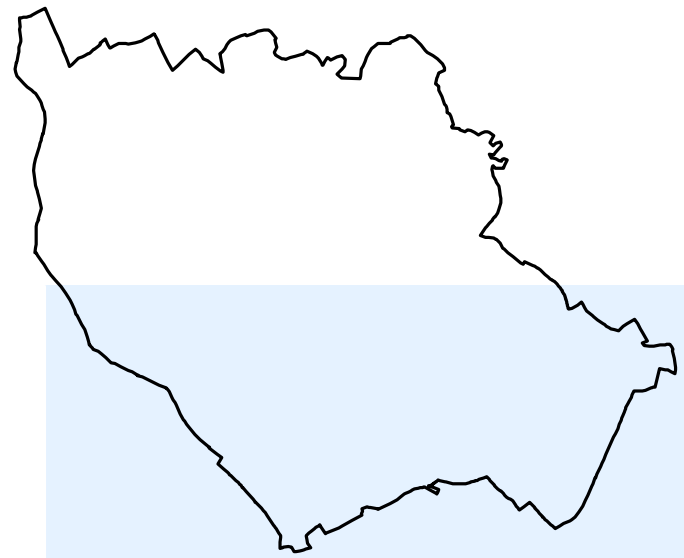

VYZNAČENÍ VÝŘEZU VÝKRESU ZMĚNY Č. I V ROZSAHU ŘEŠENÉHO ÚZEMÍ

ÚZEMNÍ PLÁN DOBRÁ VODA ZMĚNA č. I - ODŮVODNĚNÍ

ZAKÁZKOVÉ ČÍSLO : 1/5/21
POŘIZOVATEL : MěÚ VELKÉ MEZIRČÍ, ODBOR VÝSTAVBY A REGIONÁLNÍHO ROZVOJE
ZPRACOVATEL : PAVEL ONDŘÁČEK, STUDIO P, NÁDRAŽNÍ 2186/52, ŽDÁR NAD SÁZAVOU
SPOLUPRÁCE : ING. ARCH. JAN PSOTA, ČKA 1042

VÝKRES ČÍSLO : **ZI.02**
VÝKRES PŘEDPOKLÁDANÝCH ZÁBORŮ PŮDNÍHO FONDU - VÝŘEZ

MĚŘÍTKO : 1:5000

0 250 500 m
1:5000

