

HRANICE A KORIDORY	
[Symbol]	Hranice řešeného území
[Symbol]	Hranice zastavěného území (21.12.2021)
[Symbol]	Hranice zastavitelné plochy
[Symbol]	Hranice plochy územní rezervy
[Symbol]	Koridor dopravní infrastruktury, označení
[Symbol]	Koridor technické infrastruktury, označení

PLOCHY S ROZDÍLNÝM ZPŮSOBEM VYUŽITÍ	
[Symbol]	Plochy bydlení v bytových domech (BH)
[Symbol]	Plochy bydlení v rodinných domech - venkovské (BV)
[Symbol]	Plochy rekreace - stavby pro rodinnou rekreaci (RI)
[Symbol]	Plochy občanského vybavení
[Symbol]	veřejná infrastruktura (OV)
[Symbol]	komerční zařízení malá a střední (OM)
[Symbol]	tělovýchovná a sportovní zařízení (OS)
[Symbol]	Plochy smíšené obytné - venkovské (SV)
[Symbol]	Plochy dopravní infrastruktury - silniční (DS)
[Symbol]	Plochy dopravní infrastruktury - železniční (DZ)
[Symbol]	Plochy technické infrastruktury - inž. sítě
[Symbol]	zásobování vodou (TI1)
[Symbol]	zásobování elektrickou energií (TI2)
[Symbol]	elektronické komunikační zařízení (TI3)
[Symbol]	Plochy výroby a skladování - drobná výroba (VD)
[Symbol]	Plochy výroby a skladování - zemědělská výroba (VZ)
[Symbol]	Plochy veřejných prostranství (PV)
[Symbol]	Plochy zeleně - soukromá a vyhrazená (ZS)
[Symbol]	Plochy zeleně - ochranná a izolační (ZO)
[Symbol]	Plochy vodní a vodoohospodářské (W)
[Symbol]	Plochy zemědělské
[Symbol]	orná půda (NZ1)
[Symbol]	trvalé travní porosty (NZ2)
[Symbol]	Plochy lesní (NL)
[Symbol]	Plochy smíšené nezastavěného území (NS)

DOPRAVNÍ ZAŘÍZENÍ	
[Symbol]	Silnice II. třídy
[Symbol]	Silnice III. třídy
[Symbol]	Místní komunikace
[Symbol]	Účelová komunikace
[Symbol]	Pěší a cyklistická stezka
[Symbol]	Autobusová zastávka
[Symbol]	Železniční stanice

KULTURNÍ HODNOTY	
[Symbol]	Důležitý sakrální objekt místního významu
[Symbol]	Stavby drobné architektury
[Symbol]	Historicky významná stavba

PLOCHY ÚSES	
[Symbol]	Lokální biocentrum
[Symbol]	Lokální biokoridor
[Symbol]	Interakční prvky - rozptýlená zeleň, aleje


OCHRANNÁ PÁSMA	
[Symbol]	Ochranné pásmo silnice II. a III. třídy
[Symbol]	Ochranné pásmo železnice
[Symbol]	Ochranné pásmo VN el. vedení
[Symbol]	Limitní hranice dosahu negativních vlivů
[Symbol]	Ochranná pásma letiště
[Symbol]	Vzdálenost 50 m od hranice lesa

OSTATNÍ LIMITY A HODNOTY	
[Symbol]	Radioreléová trasa
[Symbol]	Vodní toky
[Symbol]	Území s archeologickými nálezy 2. a 3. stupně
[Symbol]	Limitní hranice dosahu negativních vlivů

VYHLÍDKOVÉ BODY	
[Symbol]	Vyhlídkový bod příznivých pohledů
[Symbol]	Vyhlídkový bod nepříznivých pohledů

VRSTEVNICE	
[Symbol]	Interval vrstevnic po 2 m

POZNÁMKA:
 - CELÉ SPRÁVNÍ ÚZEMÍ OBCE JE SITUOVÁNO V ZÁJMOVÉM ÚZEMÍ MINISTERSTVA OBRANY ČR.
 - CELÉ SPRÁVNÍ ÚZEMÍ OBCE JE SITUOVÁNO V OCHRANNÉM PÁSMU LETECKÝCH ZABEZPEČOVACÍCH ZAŘÍZENÍ MINISTERSTVA OBRANY ČR.

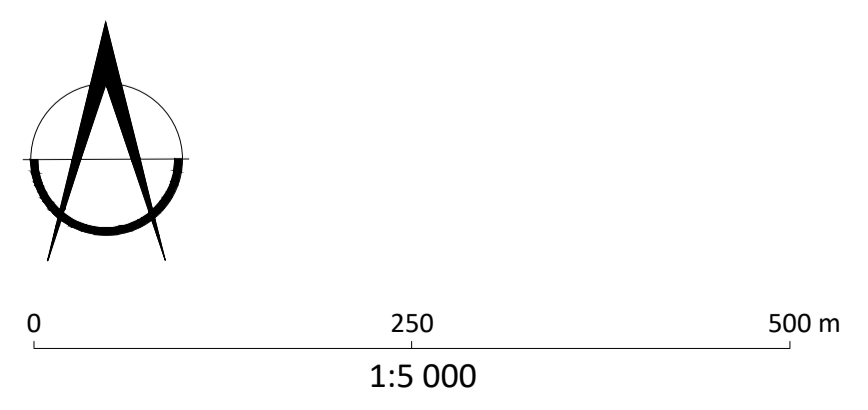

ÚPLNÉ ZNĚNÍ ÚZEMNÍHO PLÁNU KOZLOV PO ZMĚNĚ Č. I

ZHOTOVITEL : PAVEL ONDŘÁČEK, STUDIO-P, NÁDRAŽNÍ 2186/52, 591 01 ŽDĀR NAD SÁZAVOU
 ZPRACOVATELSKÝ KOLEKTIV : ING. ARCH. JAN PSOTA, PAVEL ONDŘÁČEK
 POŘIZOVATEL : OBECNÍ ÚŘAD KOZLOV, KOZLOV 12, 594 12 KRÍŽANOV
 ZAKÁZKOVÉ ČÍSLO : 1/12/21 MĚŘÍTKO : 1: 5000 DATUM : PROSINEC 2022