


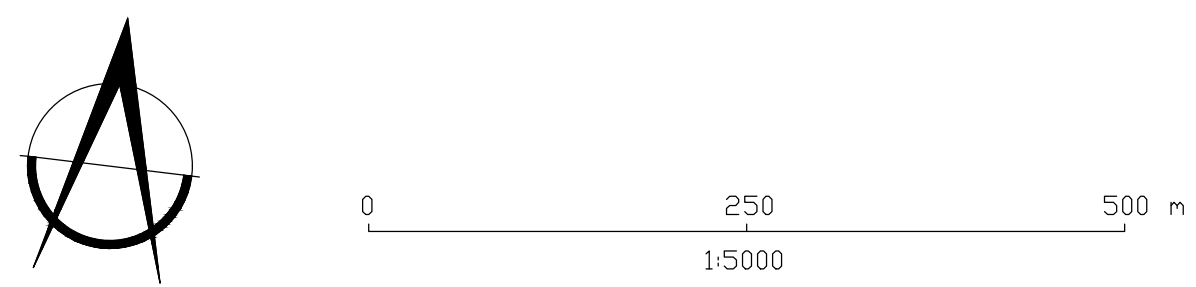


grafické znázornění	popis
Zx.I	VYZNAČENÍ PLOCHY ZMĚNY Č. I S OZNAČENÍM - ZASTAVITELNÁ PLOCHA
	ZMĚŠENÁ ZASTAVITELNÁ PLOCHA PLATNÉHO ÚP
	RUŠENÁ ZASTAVITELNÁ PLOCHA PLATNÉHO ÚP
	PLATNÁ HRANICE ZASTAVĚNÉHO ÚZEMÍ K 10.03.2010
	VYZNAČENÍ AKTUALIZOVANÉHO ZASTAVĚNÉHO ÚZEMÍ K DATU 30.08.2019
	VYZNAČENÍ RUŠENÉ HRANICE ZASTAVĚNÉHO ÚZEMÍ VYZNAČENÉHO V PLATNÉM ÚP K DATU 10.03.2010
	HRANICE ŘEŠENÉHO ÚZEMÍ
	RUŠENÝ KORIDOR DOPRAVNÍ INFRASTRUKTURY
CD-x	KORIDOR DOPRAVNÍ INFRASTRUKTURY S OZNAČENÍM
	RUŠENÉ OCHRANNÉ PÁSMO NEVYPLYVAJÍCÍ Z PRÁVNÍCH PŘEDPISŮ A A SPRÁVNÍCH ROZHODOVUTÍ (DANÉ ŘEŠENÍM ÚP)
	NÁVRH LIMIČNÍ HRANICE DOSAHU PACHOVÝCH EMISÍ STŘEDISEK ŽIVOCISNÉ VÝROBY
	VZDÁLENOST 50 M OD OKRAJE LESA
	RUŠENÉ VYZNAČENÍ OCHRANNÉHO PÁSMA EL. VEDENÍ VN
	OCHRANNÉ PÁSMO EL. NADZEMNÍHO VEDENÍ VN
T13	RUŠENÉ VYZNAČENÍ PLOCH TECHNICKÉ INFRASTRUKTURY T13
	RADIORELEOVÁ TRASA
	RUŠENÉ VYZNAČENÍ OCHRANNÉHO PÁSMA LETIŠTĚ KŘÍŽANOV
	OCHRANNÉ PÁSMO LETIŠTĚ KŘÍŽANOV
	ÚZEMÍ MOŽNÝCH ARCHEOLOGICKÝCH NÁLEZŮ KATEGORIE 2. A 3.
	RUŠENÉ VYZNAČENÍ NEMOVITÉ KULTURNÍ PAMÁTKY
	NEMOVITÁ KULTURNÍ PAMÁTKA
	VÁLČNÝ HROB - PIETNÍ MÍSTO

POZNÁMKA:
 - CELE SPRÁVNÍ ÚZEMÍ OBCE JE SITUOVÁNO V ZÁJMOVÉM ÚZEMÍ MINISTERSTVA OBRANY ČR (MO ČR).
 - CELE SPRÁVNÍ ÚZEMÍ OBCE SE NACHÁZÍ V OCHRANNÉM PÁSMU PŘEHLEDOVÝCH SYSTÉMŮ MO ČR.

grafické znázornění	PLOCHY S ROZDILNÝM ZPŮSOBEM VYUŽITÍ
stab. návrh rezerv.	PLOCHY BYDLENÍ V RODINNÝCH DOMECH - VENKOVSKÉ (BV)
	PLOCHY SMÍŠENÉ OBYTNÉ VENKOVSKÉ (SV)
	PLOCHY ZELENĚ - PŘÍRODNÍHO CHARAKTERU (ZP)
	PLOCHY VODNÍ A VODOHOSPODÁŘSKÉ (W)
	PLOCHY ZEMĚDĚLSKÉ - ORNÁ PŮDA (NZ1)

informativní údaje:

 PODKLAD KOORDINAČNÍHO VÝKRESU PLATNÉHO ÚP KUNDRATICE



ÚZEMNÍ PLÁN KUNDRATICE ZMĚNA č.I - ODŮVODNĚNÍ

ZAKÁZKOVÉ ČÍSLO : A/VII/19 DATUM : ŘÍJEN 2020
 POŘIZOVATEL : MĚÚ VELKÉ MEZIRČÍ, ODBOR VÝSTAVBY A REGIONÁLNÍHO ROZVOJE
 ZPRACOVATEL : ING. ARCH. JAN PŠOTA, STUDIO P. NÁDRAŽNÍ 2186/52, ŽDĀR NAD SÁZAVOU
 SPOLUPRÁCE : PAVEL ONDRÁČEK

VÝKRES ČÍSLO : Z1.01 MĚŘÍTKO : 1:5000
KOORDINAČNÍ VÝKRES