



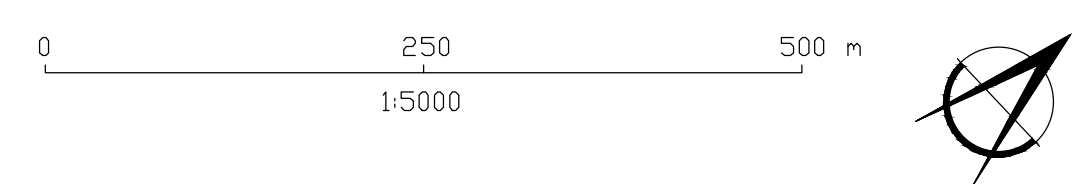

grafické znázornění	popis
Zx.1	ZASTAVITELNÁ PLOCHA S PODMÍNKOU ETAPIZACE
Px.1	PLOCHA PŘESTAVBY S PODMÍNKOU ETAPIZACE
[Yellow]	1. ETAPA VÝSTAVBY
[Green]	2. ETAPA VÝSTAVBY - PODMÍNKOU PRO VSTUP DO 2. ETAPY JE VYČERPÁNÍ MIN. 75% PLOCH 1. ETAPY, VYČERPÁNÍM PLOCH JE MÝŠLENO ZAPOČÍTAVBY ALESPŮB ZÁKLADOVOU ÚRSKOU, NIKOLI POUZE EXISTENČÍ STAVEBNÍHO POVOLENÍ, DOPRAVNÍ A TECHNICKÁ INFRASTRUKTURA SE DO TOHOTO PROCENTNÍHO VYMEZENÍ NEPOČÍTÁ.
[Orange]	ÚZEMÍ, VE KTERÉM SE PODMÍNKA 2. ETAPY VÝSTAVBY NEVZTAHUJE NA STÁVBÝ DOPRAVNÍ A TECHNICKÉ INFRASTRUKTURY
[Cross-hatch]	RÚŠENÍ ROZSAH PLOCHY SE STANOVENÍM POŘADÍ ZMĚN
[Diagonal lines]	RÚŠENÍ VYZNAČENÍ SOUSEDNÍ ČASOVĚ PŘEDCHÁZÍCÍ PLOCHY
[Dashed line]	HRANICE ŘEŠENÉHO ÚZEMÍ
[Dotted line]	HRANICE KATASTRÁLNÍHO ÚZEMÍ

**P o z n á m k a :**  
 - Mimo vyznačené plochy Z6.1, Z8.1, Z9.1 a P1.1 se na ostatních plochách se změnou v území podmínka etapizace nestanovuje.  
 - Grafické znázornění ploch bez stanovení pořadí změn v území se ve výkresu ruší.

ZÁZNAM O ÚČINNOSTI	
Správní orgán, který změnu vydal:	Zastupitelstvo městyse Měřín
Datum nabytí účinnosti poslední změny:	
POŘIZOVATEL: Městský úřad Velké Meziříčí, Odbor výstavby a územního rozvoje, Radnická 29/1, 594 13 Velké Meziříčí	
OPRÁVNĚNÁ ÚŘEDNÍ OSOBA POŘIZOVATELE: jméno a příjmení: Bc. Petra Šviháková funkce: referent	
podpis: .....	

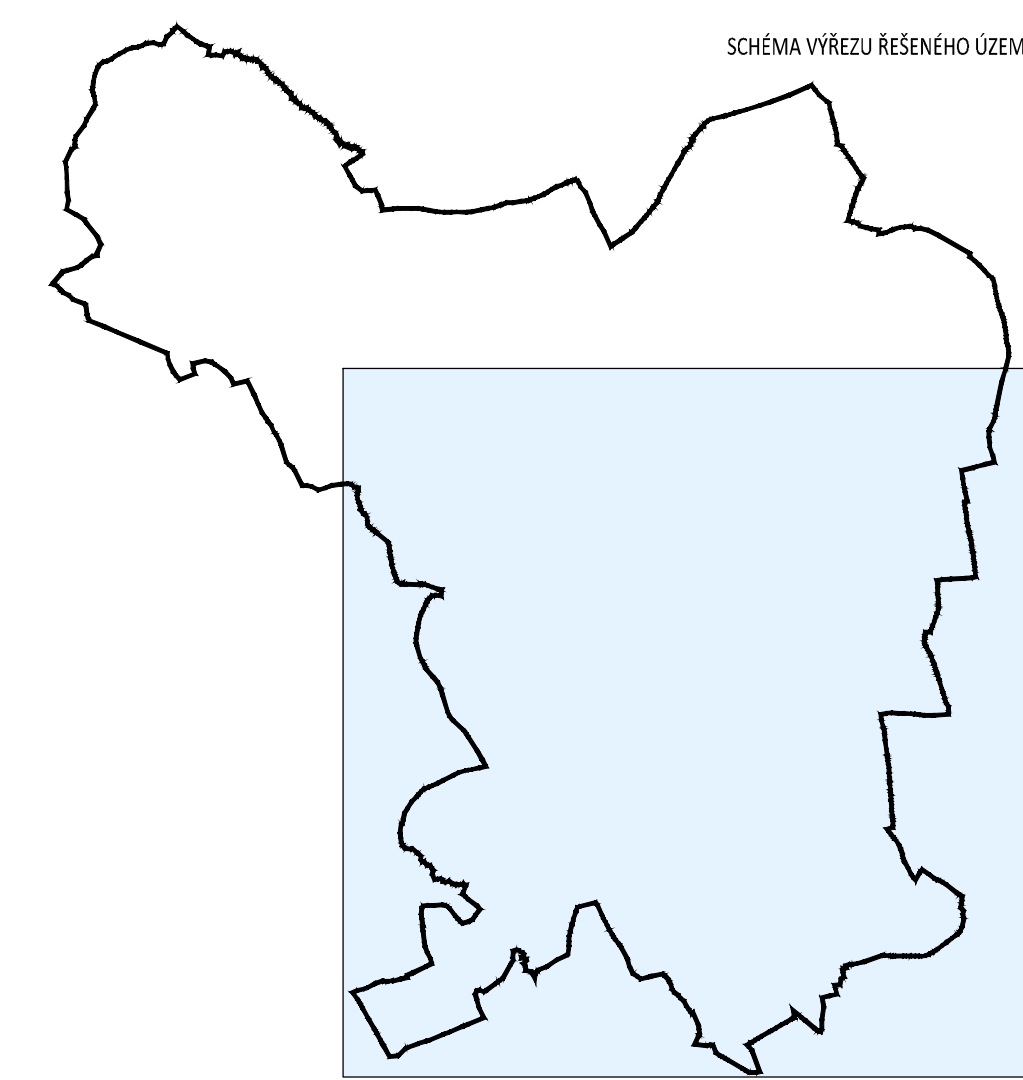

## ÚZEMNÍ PLÁN MĚŘÍN ZMĚNA č.1

ZAKÁZKOVÉ ČÍSLO : 1/4/19 DATUM : DUBĚN 2022  
 POŘIZOVATEL : MĚSTSKÝ ÚŘAD VEĹKÉ MEZÍŘÍČÍ, ODBOR VÝSTAVBY A ÚZEMNÍHO ROZVOJE  
 ZPRACOVATEL : PAVEL ONDRÁČEK, STUDIO P. NÁDRAŽNÍ 2186/52, ŽDĚR NAD SÁZAVOU  
 SPOLUPRÁČE : ING. ARCH. JAN PSOTA, ČKA 1042

VÝKRES ČÍSLO : Z1.4 MĚŘÍTKO : 1:5000  
 VÝKRES POŘADÍ VÝSTAVBY(ETAPIZACE) - VÝŘEZ