










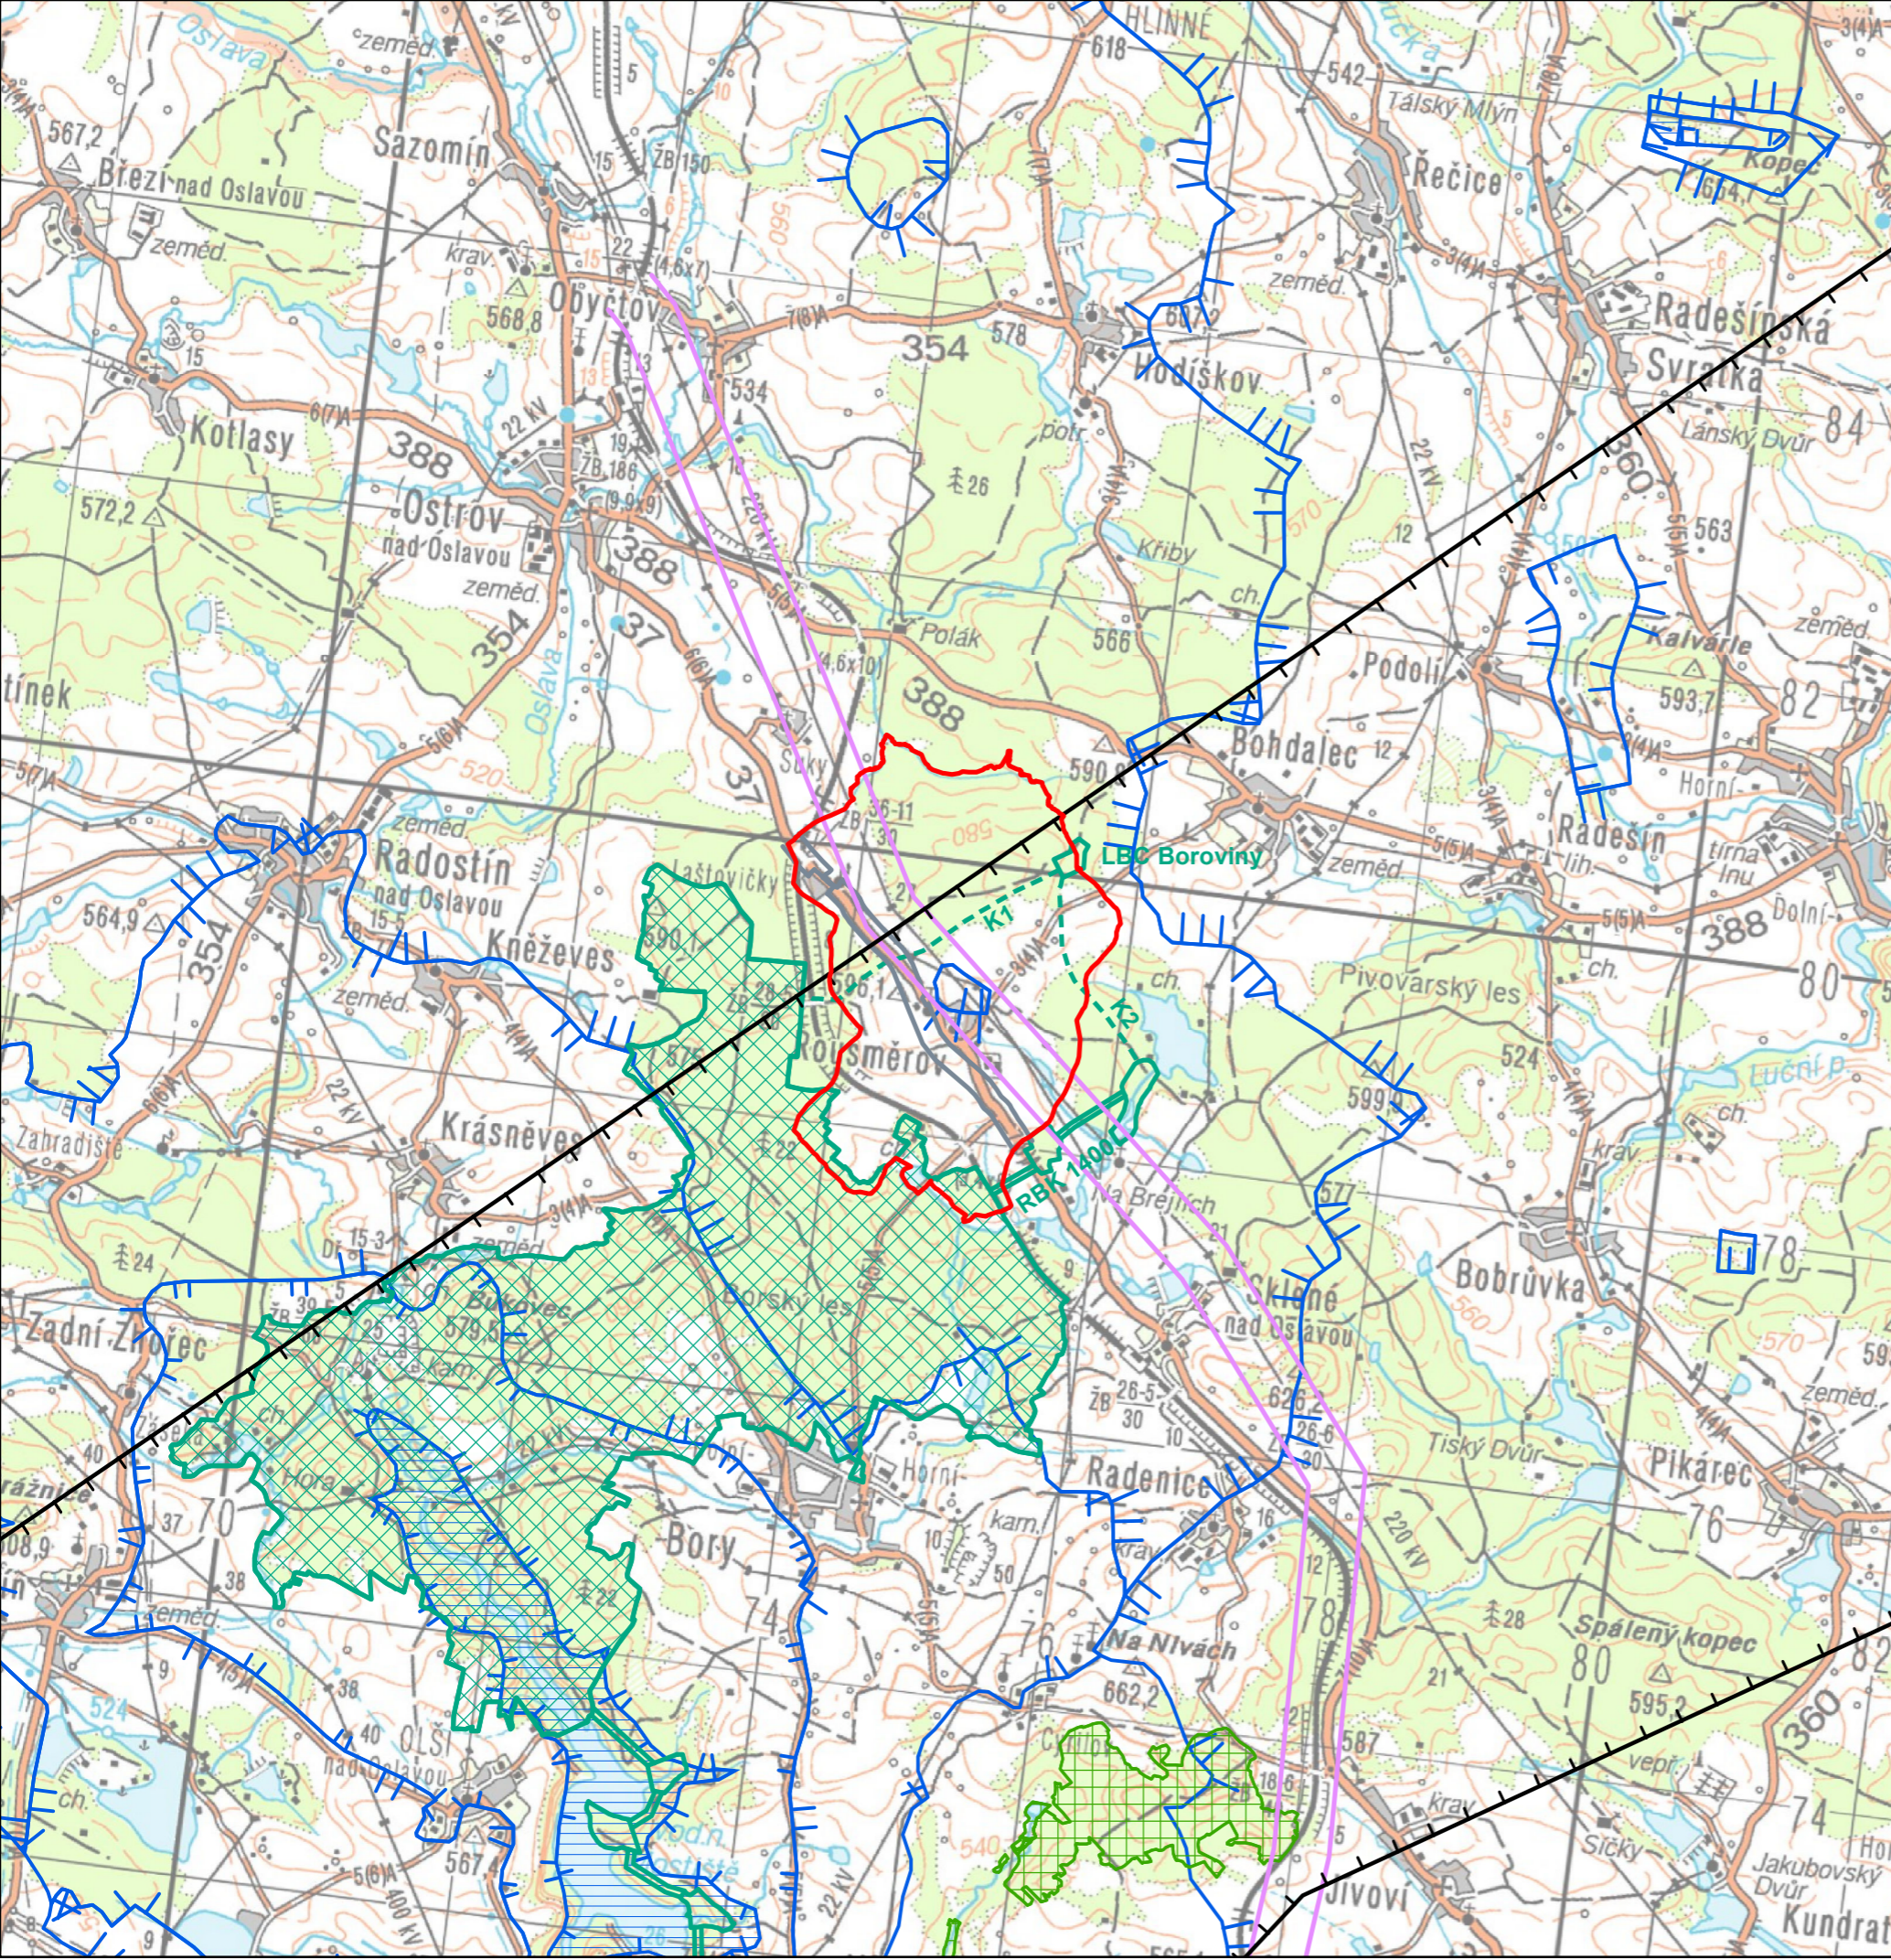


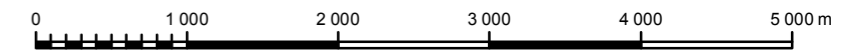
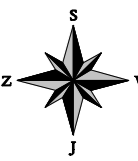


ROUSMĚROV


ÚZEMNÍ PLÁN - ODŮVODNĚNÍ



-  k.ú. Rousměrov
-  zájmy armády ČR - dráha nízkého letu
-  E 15 koridor pro umístění stavby VVN 110 kV (ZÚR), šíře 400 m
-  DK 05 koridor silnice pro obchvat I/37 Rousměrov (ZÚR), šířka 150 m
-  NRBC 61 Rasúveň
-  LBC lokální biocentra
-  LBK lokální koridor směřně lokalizovaný
-  RBK regionální biokoridor 1400 Rasúveň - Kalvárie
-  MZChÚ - PP Šebeň a Dobrá Voda
-  OP vodního zdroje I. stupně
-  OP vodního zdroje II. stupně vnitřní
-  OP vodního zdroje II. stupně vnější
-  OP vodního zdroje III. stupně



2 ŠIRŠÍ VZTAHY **1:50000**

	jméno, podpis a razítko projektanta: Ing. arch. Mariana HORÁKOVÁ Sokolská 4, 602 00 BRNO 2, tel. 604 245 326		
	Obec: Rousměrov	Pořizovatel: Městský úřad VELKÉ MEZIŘÍČÍ	Kraj: Vysočina
Datum: 03/2012		Autorský kolektiv: Ing. arch. Mariana Horáková Ing. Miloslava Škvarilová Ing. Jiří Vysoudil Vladimír Marek	
urbanismus doprava vodní hospodářství zásobování energiemi, telekomunikace			