

KONCEPCE ROZVOJE DOPRVNÍ INFRASTRUKTURY

SILNIČNÍ DOPRAVA

- Systém napojení obce na silniční síť se nemění. Silnice III/36045 Krážanov-Sviny, která v sídle končí je stabilizována ve stávající trase.
- Silnice III/36045 bude mimo zastavěné území upravována v kategorii S7,5/60(50). V zastavěném území bude funkční skupiny C. Na silnici pro nízké intenzity dopravy nebylo prováděno celostátní sčítání dopravy.
- Úpravy silnice mimo zastavěné území budou prováděny dle zásad ČSN 736101 "Projektování silnic a dálnic", v zastavěném území dle zásad ČSN 736110 "Projektování místních komunikací".
- Při úpravách křižovatek bude postupováno dle zásad ČSN 736102 "Projektování křižovatek na silničních komunikacích".
- Stávající místní komunikace jsou funkční skupiny C a mimo obsluhu přilehlých nemovitostí zařazují spojení se sousedními sídly.

DOPRAVA V KLIDU

- Doprava v klidu je navrhována na stupeň automobilizace 1:2,5. Požaduje se, aby každý nový byt měl alespoň jedno odstavné stání u vlastní pozemku.
- Požadavky na parkovací a odstavná stání v významnějších zařízeních občanské vybavenosti a výroby jsou zřejmě z tabulky - potřeby parkovišť. Užití jsou doporučené normové hodnoty dle čl. 14.1.7 ČSN 736110. Vypočtené hodnoty mohou být dle místních podmínek upraveny při znalosti konkrétního stavu daného občanského vybavení (např. u společenského sálu). V poznámce uvedená příslušnost k parkovišti je doporučena. Je uvažováno se vzájemnou zastupitelností jednotlivých parkovacích stání.

VEŘEJNÁ DOPRAVA

- Je a bude zajišťována autobusovou dopravou. Izochrony dostupnosti od autobusových zastávek pokrývají celé zastavěné území sídla.

NEMOTOROVÁ DOPRAVA

- Problematika pěší dopravy v sídle bude řešena především v souvislosti s realizací úprav a rozšíření návesního prostoru. Doporučuje, aby se při silnici a místních komunikacích mimo samostatně řešenou névě byly zřízeny jednostranné chodníky.
- ÚP akceptuje červené a zelené značenou turistickou trasu i cykloturistický okruh začínající a končící ve Lhotách.
- Na území obce není uvažováno se výstavbou samostatných cyklostezek.

HOSPODÁŘSKÁ DOPRAVA

- Po vyhlášení komplexních pozemkových úprav je stabilizovaná. Využívají silnic, místních komunikací a účelových cest. Polní cesty jsou vesměsem polními cestami vedlejšími (Pv).

ŽELEZNÍČNÍ DOPRAVA

- Mimo zastavěné území v hlubokém zářezu vede železniční elektrifikovaná dvojkolejná trať č. 250 Havlíčkův Brod-Brno-Kút.
- Jedná se o trať celostátní, která je zařazena do evropského železničního systému a současně do Transevropské železniční sítě nákladní dopravy - TERFN.
- Provoz železniční tratě neovlivňuje negativně prostředí v sídle.

LETECKÁ DOPRAVA

- Celé území obce se nachází v ochranném pásmu s výškovým omezením stavby letiště Krážanov.
- Vodorovná překážková rovina leží v výšce 595 m n.m.. Režimy ochranného pásmu jsou v ÚP Sviny respektovány.

VODNÍ DOPRAVA

- Nemá na území obce své zajímá.

POTŘEBY PARKOVIŠT DLE ČSN 736110

druh objektu	účelová jednotka	I. parkovací místo případně na	pořízení park. míst celkem	z celkového počtu stání			poznámka
				krátkodobé	délkodobé	% abs.	
obecní úřad	15 m ² pl. pro veřejnost	25	1	80	1	20	0
prodejna	25 m ² prodejní plochy	50	1	90	1	10	0
společenský sál	90 m ² plochy sálu	8	12	50	6	50	6
úřad sociální péče	30 zdov. prsonálu	3	10	0	0	100	10
	v.l. poz.						v.l. poz.


P1 označení parkoviště
v.l. poz. vlastní pozemek

KAPACITA PARKOVIŠT

označení	umístění	počet míst	stav	poznámka
P1	nové	10	nové	
P2	u zeměd. areálu	8	nové	slouží pro návštěvníky plochy hromadné rekreace

VYBRANÉ PLOCHY S ROZDÍLNÝM ZPŮSOBEM VYUŽITÍ	
Grafické znázornění	malo písmeno v označení plochy s rozdílným způsobem využití značenou podrobnejší členění
stabiliz. změn rezerv	
■	Plochy dopravní infrastruktury drážní (DD)
■	Plochy dopravní infrastruktury silniční (DS)
Grafické znázornění	HRANICE A KOIDORY
-----	Hranice řešeného území
-----	Hranice zastavěného území k 10.10.2007
-----	Rozsah ploch se změnou v území

DOPRAVNÍ ZAŘÍZENÍ	
—	Silnice III. třídy
---	Místní komunikace
—	Účelové komunikace
▲	Autobusová zastávka
■	Parkoviště
Px	Označení parkoviště
C	Funkční skupina komunikace dle ČSN 73 6110
L	Rozhledová pole křižovatky
—	Ochranné pásmo dopravní infrastruktury
—	Izochrona dostupnosti autobusové zastávky
—/—	Značené turistické trasy KČT

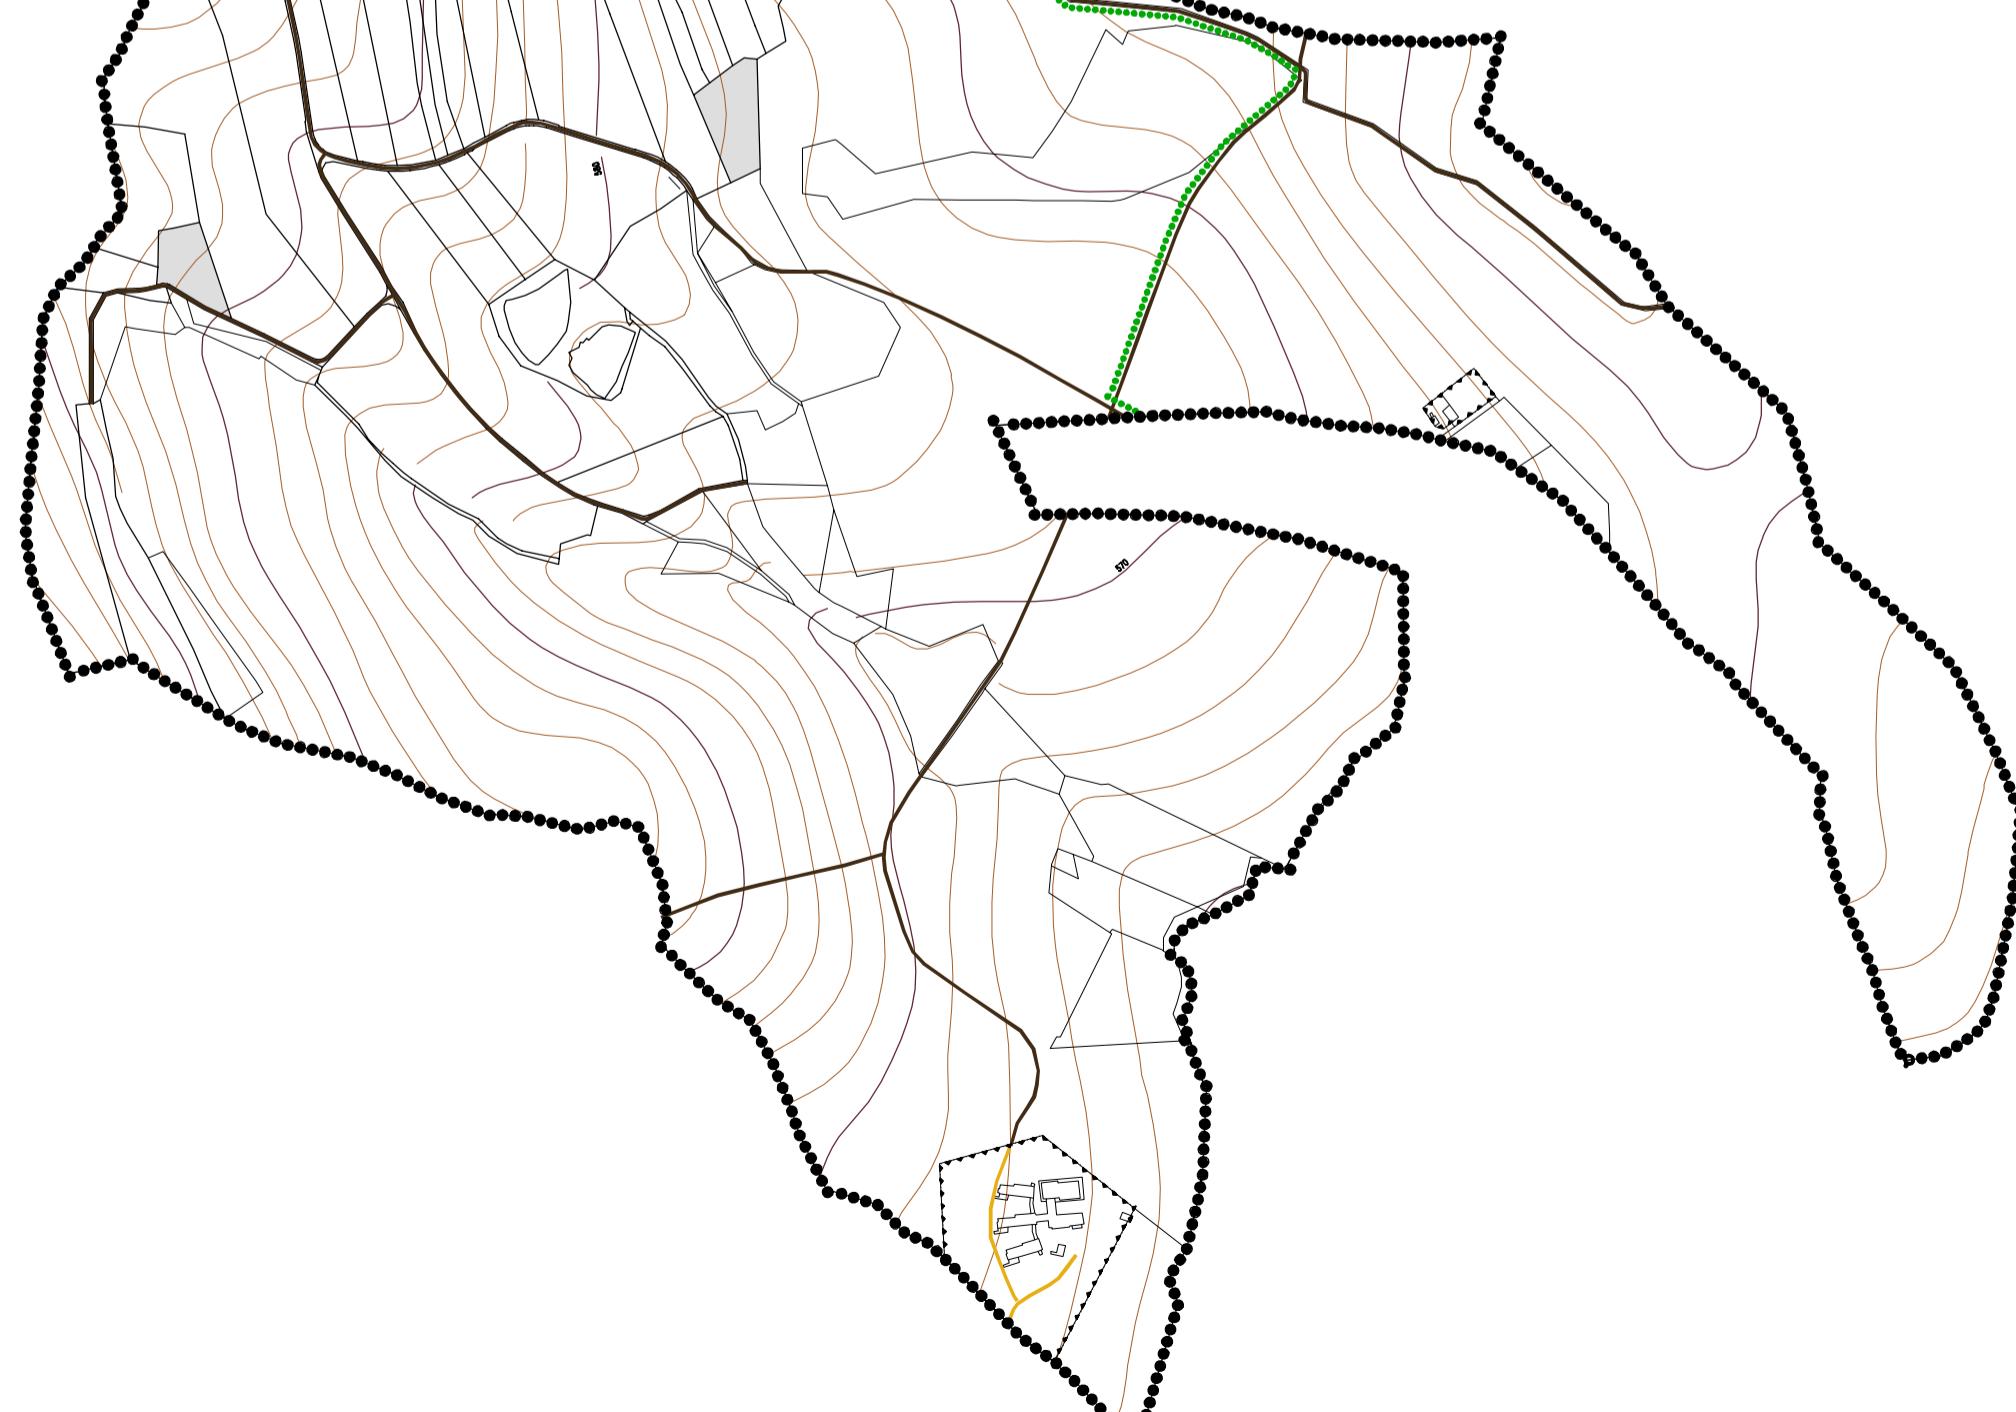

ÚZEMNÍ PLÁN SVINY

ZPRACOVATEL : ING. ARCH. JAN PSOTA, STUDIO P, NÁDRŽNÍ 52, 59101 ŽĎAR NAD Sáz. IČ: 10116435
ZPRACOVATELSKÝ KOLEKTIV : ING.ARCH. JAN PSOTA, INC. MARIE PSOTOVÁ, PAVEL ONDRÁČEK,
INC. JIŘÍ HAVEL, VLADAN LATZKA, MGR. JANA POPELOVÁ
PORŮZVATEL : MĚÚ VELKÉ MEZÍŘÍČÍ, ODBOR VÝSTAVBY A REGIONÁLNÍHO ROZVOJE, RADNICKÁ 29/1
ZAKÁZKOVÉ ČÍSLO : A/I/10 MĚŘITKO : 1: 7200 DATUM : SRPEN 2012

SCHÉMA - DOPRAVNÍ ŘEŠENÍ

VÝKRES ČÍSLO : N4