


JABLOŇOV

ÚZEMNÍ PLÁN - ODŮVODNĚNÍ

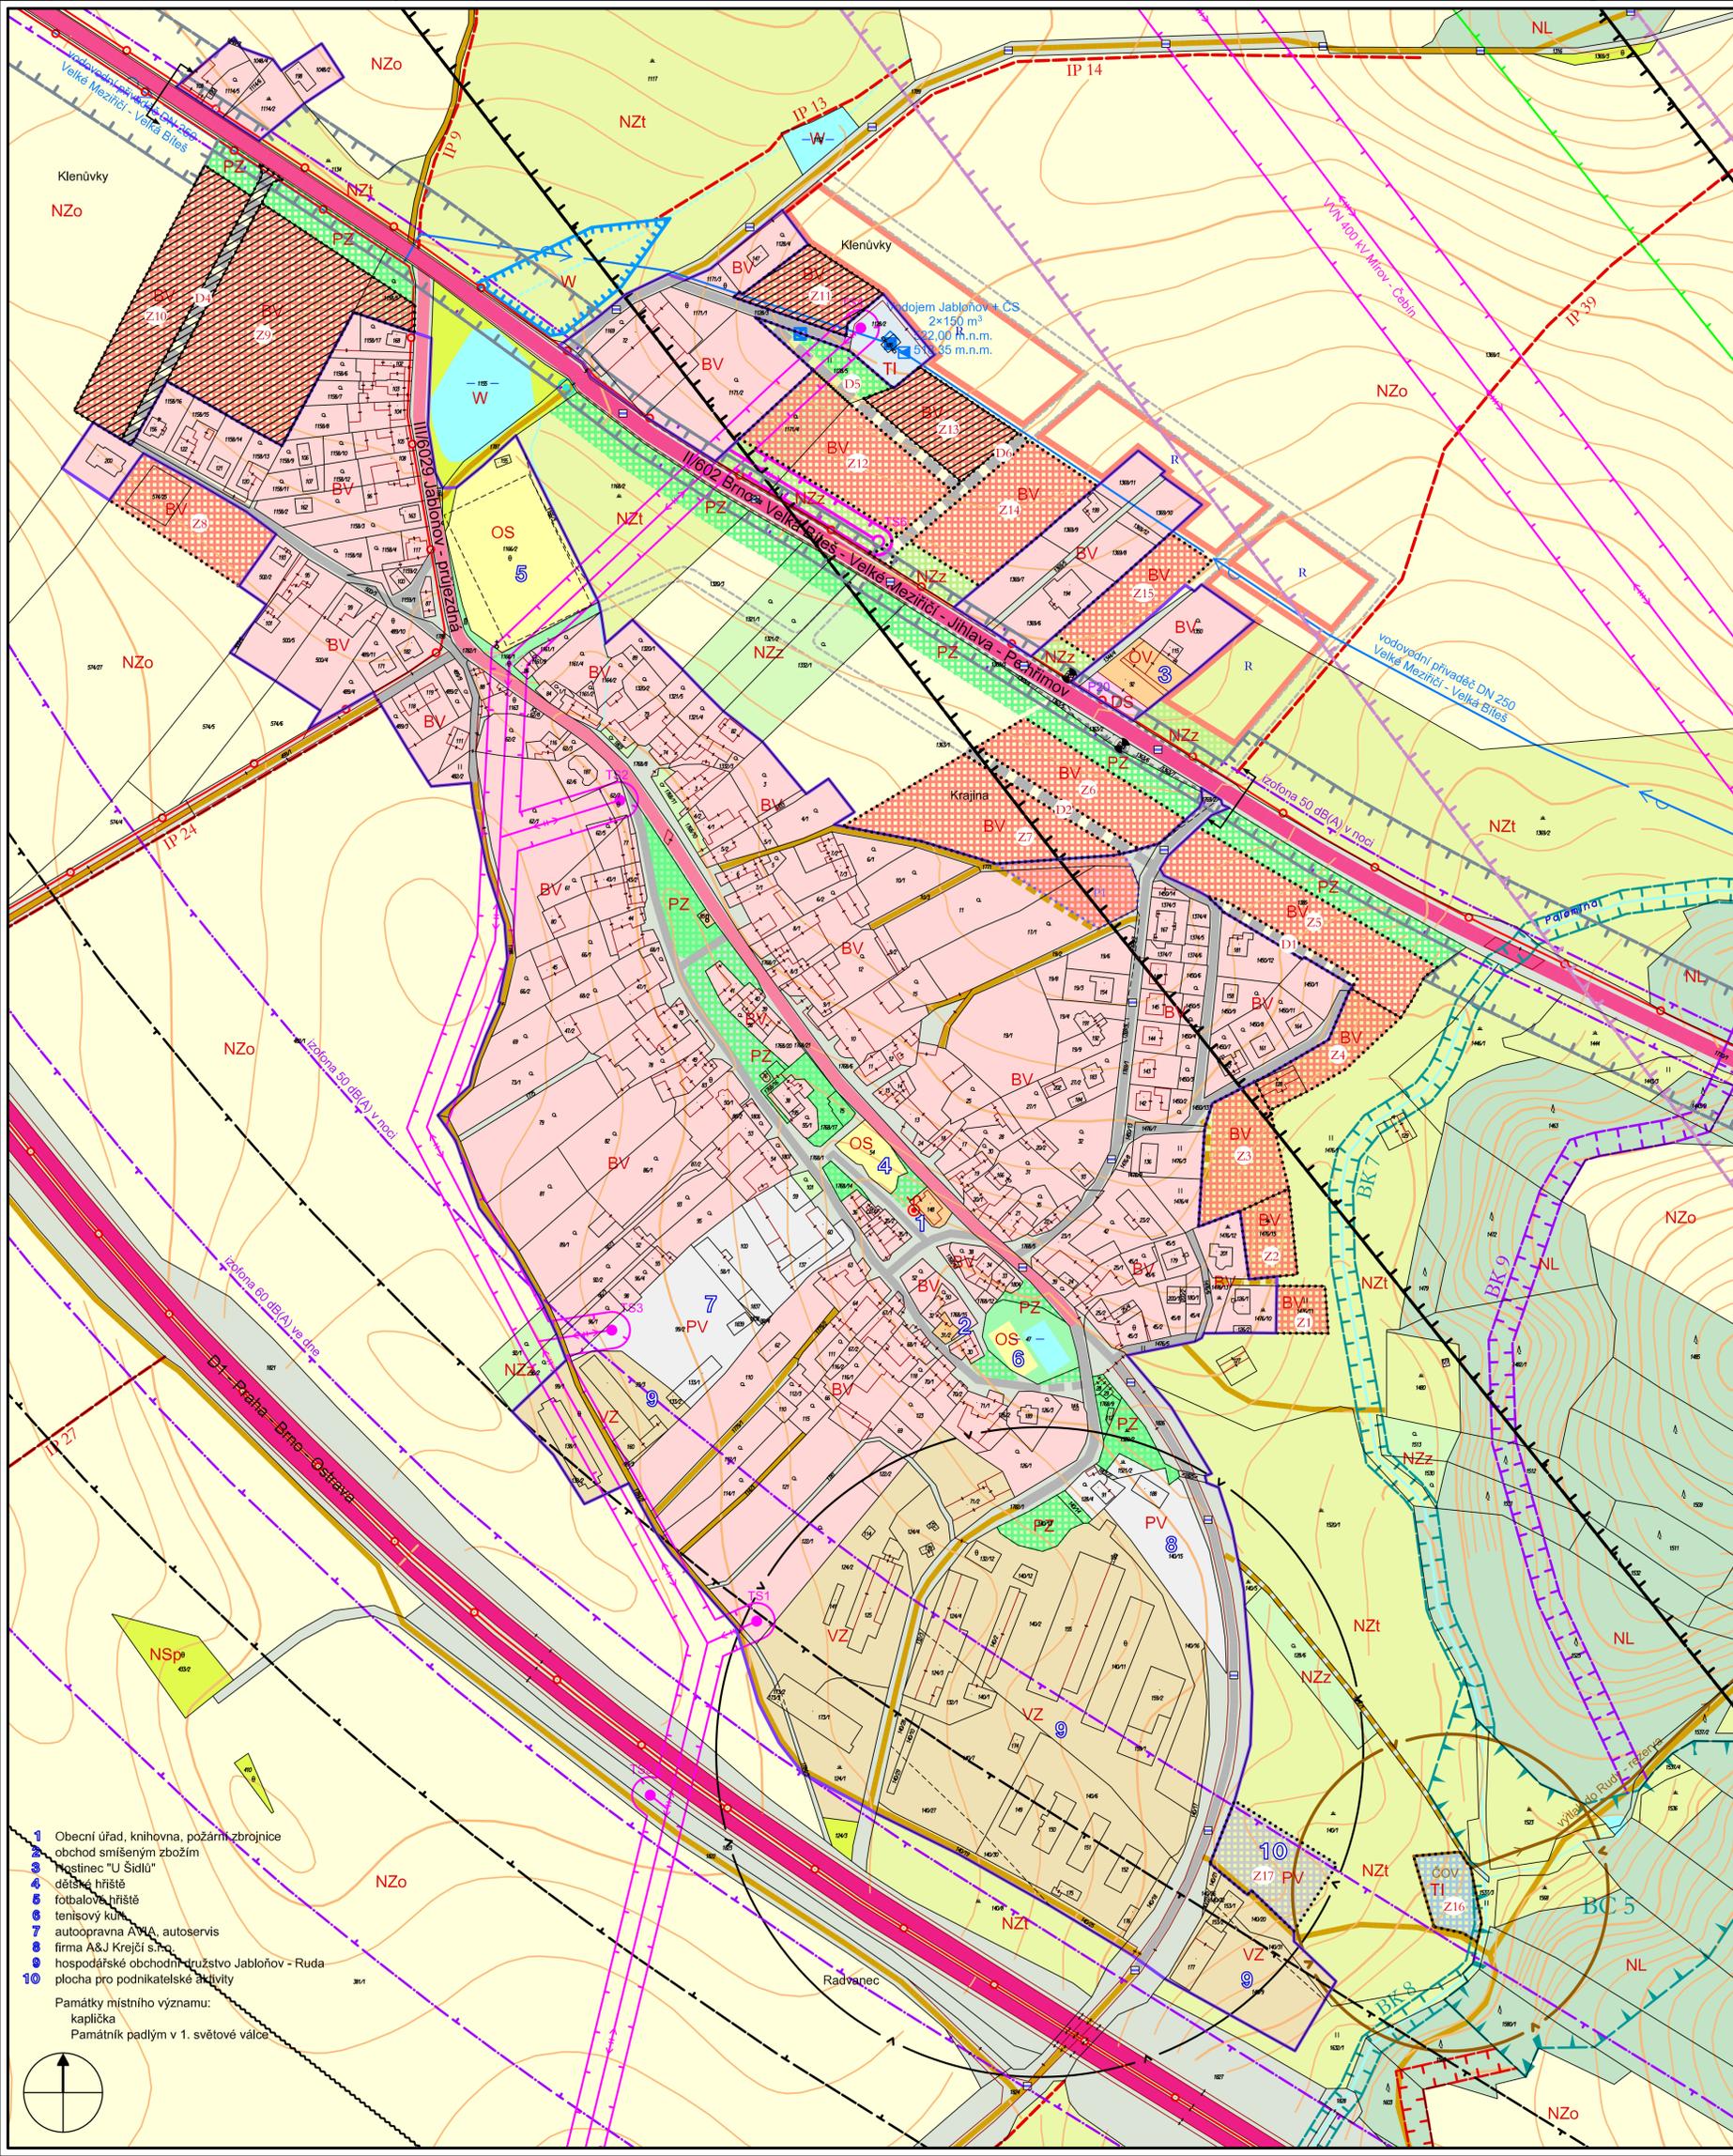

	hranice katastrálních území
	hranice zastavěného území k 1.7.2007
	zastavitelné plochy
	plochy přestavby

PLOCHY S ROZDÍLNÝM ZPŮSOBEM VYUŽITÍ

stabilizované plochy	plochy změn	územní rezervy		
BV	BV	R	plochy bydlení	bydlení v rodinných domech - venkovské
OV			plochy občanského vybavení	veřejná infrastruktura
OS			plochy veřejných prostranství	tělovýchovná a sportovní zařízení
PV			plochy veřejných prostranství	veřejné prostranství
PZ	PZ		plochy dopravní infrastruktury	zeleň na veřejných prostranstvích
DS	DS		plochy dopravní infrastruktury	silniční, parkoviště
TI	TI		plochy výroby a skladování	zemědělská výroba
VZ			plochy vodní a vodo hospodářské	drobná výroba, služby
VD	VD			
W	W			

NZo		plochy zemědělské	orná půda
NZt			TTP (louky, pastviny)
NZZ	NZZ	plochy lesní	zeleň soukromá, zahrady
NL		plochy smíšené nezastavěného území	les, PUPFL
NSp			přírodní - krajinná zeleň

DOPRAVNÍ INFRASTRUKTURA

	dálnice
	silnice II. třídy
	silnice III. třídy
	místní komunikace
	účelové komunikace
	chodníky
	turistická trasa
	průjezdni úsek silnice
	autobusová zastávka

ETAPIZACE

	plochy bydlení - II. etapa
--	----------------------------

ÚSES

	lokální biocentrum vymezené, částečně funkční
	lokální biokoridor vymezený částečně funkční
	lokální biokoridor směrně vymezený
	lokální biokoridor směrně vymezený
	interakční prvek

TECHNICKÁ INFRASTRUKTURA

	přívodní vodovodní řád
	vodojem, čerpací stanice, automatická tlaková stanice
	výtlač splaškové kanalizace do obce Ruda
	čistírna odpadních vod
	venkovní vedení VN
	trafostanice
	dálkový kabel
	veřejný telefonní automat

LIMITY

	ochranné pásmo ZD
	ochranné pásmo čistírny odpadních vod
	ochranné pásmo silnice
	hlukové pásmo
	paprsek radioreléové trasy Lhotka u Velkého Meziříčí - Velké Meziříčí
	bezpečnostní pásmo plynovodu VVTL
	ochranné pásmo VN

ZÁSADY ÚZEMNÍHO ROZVOJE Kraje Vysočina (ZÚR)

Vymezení ploch a koridorů:

	DK 32 - koridor silnice II/602 pro homogenizaci stávajícího tahu - šířka koridoru 80 m v nezastavěném území, v zastavěném území 15 m na každou stranu od osy silnice
	E 02 - koridor pro umístění stavby zdvojení vedení ZVN 400 kV Mírov - Velká Bíteš - šířka koridoru 400 m
	územní rezerva pro vysokorychlostní trať (VRT) - šířka koridoru 600 m
	územní rezerva dálnice D1 - stávající ochranné pásmo 100 m od krajního jízdního pruhu

4 KOORDINAČNÍ VÝKRES - výřez 1 : 2000

	jméno, podpis a razítko projektanta:		
	Ing. arch. Mariana HORÁKOVÁ Sokolská 4, 602 00 BRNO 2, tel. 604 245 326		
Obec: Jablonoňov	Pořizovatel: Městský úřad VELKÉ MEZIŘÍČÍ	Kraj: Vysočina	Datum: 10/2009
Autorský kolektiv:	Ing. arch. Mariana Horáková Ing. Miloslava Škvarilová Ing. Jiří Vysoudil Vladimír Marek	urbanismus doprava vodní hospodářství zásobování energiemi, telekomunikace	

- 1 Obecní úřad, knihovna, požární zbrojnice
 - 2 obchod smíšeným zbožím
 - 3 Hostinec "U Šidlů"
 - 4 dětské hřiště
 - 5 fotbalové hřiště
 - 6 tenisový kurt
 - 7 autoopravna AVIA, autoservis
 - 8 firma A&J Krejčí s.r.o.
 - 9 hospodářské obchodní družstvo Jablonoňov - Ruda
 - 10 plocha pro podnikatelské aktivity
- Památky místního významu:
kaplička
Památník padlým v 1. světové válce

