

SKLENÉ NAD OSLAVOU

PLOCHY S ROZDÍLNÝM ZPŮSOBEM VYUŽITÍ DOTČENÉ ZMĚNOU č. 1


BI	PLOCHY BYDLENÍ - BYDLENÍ V RODINNÝCH DOMECH - STAV
BI	PLOCHY BYDLENÍ - BYDLENÍ V RODINNÝCH DOMECH - NÁVRH VE ZM. č. 1
BI	PLOCHY BYDLENÍ - BYDLENÍ V RODINNÝCH DOMECH - ÚZEMNÍ REZERVA VYMEZENÁ ZMĚNOU č. 1
RI	PLOCHY REKREACE - PLOCHY PRO RODINNOU REKREACI - STAV
OS	PLOCHY OBČANSKÉHO VYBAVENÍ - SPORT A TĚLOVÝCHOVA - NÁVRH VE ZM. č. 1
PV	PLOCHY VEŘEJNÝCH PROSTRANSTVÍ - VEŘEJNÁ PROSTRANSTVÍ - STAV
DS	PLOCHY DOPRAVNÍ INFRASTRUKTURY - PLOCHY SILNIČNÍ DOPRAVY - STAV
DU	PLOCHY DOPRAVNÍ INFRASTRUKTURY - PLOCHY ÚČELOVÝCH KOMUNIKACÍ - STAV
TI	PLOCHY TECHNICKÉ INFRASTRUKTURY - PLOCHY TECHNICKÉHO VYBAVENÍ - STAV
VL	PLOCHY VÝROBY A SKLADOVÁNÍ - VÝROBA A SKLADOVÁNÍ - STAV
ZS	PLOCHY ZELENÉ - ZELENĚ SOUKROMÁ A VYHRANĚNÁ - STAV
W	PLOCHY VODNÍ A VODOHOSPODÁŘSKÉ - STAV
NL	PLOCHY LESNÍ - PLOCHY LEŠU - STAV
NP	PLOCHY PŘÍRODNÍ - STAV
NSZ	PLOCHY SMÍŠENÉ NEZASTAVĚNÉHO ÚZEMÍ - PLOCHY SMÍŠENÉ ZEMĚDĚLSKÉ - STAV

	HRANICE ZASTAVĚNÉHO ÚZEMÍ ZE SOUČASNÉ PLATNÉ ÚPD
	UPRAVENÁ PODLE KRESBY PLATNÉ KATASTRÁLNÍ MAPY
	ZMĚNOU č. 1 RUŠENÉ ČÁSTI HRANICE ZASTAVĚNÉHO ÚZEMÍ
	ZMĚNOU č. 1 NOVÉ VYMEZENÉ ČÁSTI HRANICE ZASTAVĚNÉHO ÚZEMÍ
	ZASTAVITELNÉ PLOCHY ZE SOUČASNÉ PLATNÉ ÚPD
	UPRAVENÉ PODLE KRESBY PLATNÉ KATASTRÁLNÍ MAPY
	ZMĚNOU č. 1 NOVÉ VYMEZENÉ ZASTAVITELNÉ PLOCHY
	ZMĚNOU č. 1 ZRUŠENÁ ČÁST ZASTAVITELNÉ PLOCHY
	KORIDORY DOPRAVNÍ INFRASTRUKTURY ZE SOUČASNÉ PLATNÉ ÚPD
	UPRAVENÉ PODLE KRESBY PLATNÉ KATASTRÁLNÍ MAPY
	KORIDOR TECHNICKÉ INFRASTRUKTURY ZE SOUČASNÉ PLATNÉ ÚPD
	UPRAVENÝ DLE ZÁKAD ÚZEMNÍHO ROZVOJE KRAJE VYSOKINA
	ZMĚNOU č. 1 ZRUŠENÉ KORIDORY TECHNICKÉ INFRASTRUKTURY
	REGIONÁLNÍ BIORODOR S UPRAVENÝM VYMEZENÍM ZMĚNOU č. 1
	RUŠENÉ ČÁSTI REGIONÁLNÍHO A LOKÁLNÍHO ÚSES
	HRANICE ŘEŠENÉHO ÚZEMÍ (OBEC SKLENÉ NAD OSLAVOU)

PLOCHY ZMĚN	ZMĚNA č. 1	STÁVAJÍCÍ ÚZEMNÍ PLÁN
Z32	BI - Plochy bydlení - bydlení v rodinných domech - návrh	NSz - Plochy smíšené nezastavěného území - plochy smíšené zemědělské - stav
Z33	BI - Plochy bydlení - bydlení v rodinných domech - návrh	TI - Plochy technické infrastruktury - plochy technického vybavení - návrh
Z34	BI - Plochy bydlení - bydlení v rodinných domech - návrh	ZS - Plochy zelené - zeleně soukromá a vyhraněná - návrh
Z35	OS - Plochy občanského vybavení - sport a tělovýchova - návrh	Část zastavitelné plochy Z28
		NSz - Plochy smíšené nezastavěného území - plochy smíšené zemědělské - stav
		PV - Plochy veřejných prostranství a volně přístupné - návrh
		NSz - Plochy smíšené nezastavěného území - plochy smíšené zemědělské - stav

Všechny plochy v územní změně č. 1:

- upravuje vymezení zastavitelné plochy Z4 pro bydlení v rodinných domech (část zrušena), tato část se vymezuje jako územní rezerva R2;
- ruší zastavitelná plocha Z3 pro bydlení v rodinných domech - zrealizována, vymezeno jako plochy stávající;
- ruší zastavitelné plochy Z19, Z20, Z21, Z22 a Z23 - zrealizováno, vymezeno jako plochy stávající;
- ruší zastavitelná plocha Z12 pro veřejná prostranství - nově vymezeno jako zastavitelná plocha Z34 pro bydlení v rodinných domech
- ruší kondory technické infrastruktury K2, K3 a K5;
- upravuje vymezení koridoru technické infrastruktury K4 v souladu se ZÚR;
- ruší plochy zrušené v krajinné VI a VS;
- aktualizuje zastavěné území;
- aktualizuje vymezení některých stávajících ploch s rozdílným způsobem využití;
- aktualizují veřejně prospěšné stavby;
- upravují podmínky v plochách s rozdílným způsobem využití dle aktuálních právních úprav;
- upravuje vymezení regionálního biokoridoru 1407 v souladu se ZÚR;
- ruší vymezení narušených biogeografických ochranných pásem;
- aktualizují limity využití území.

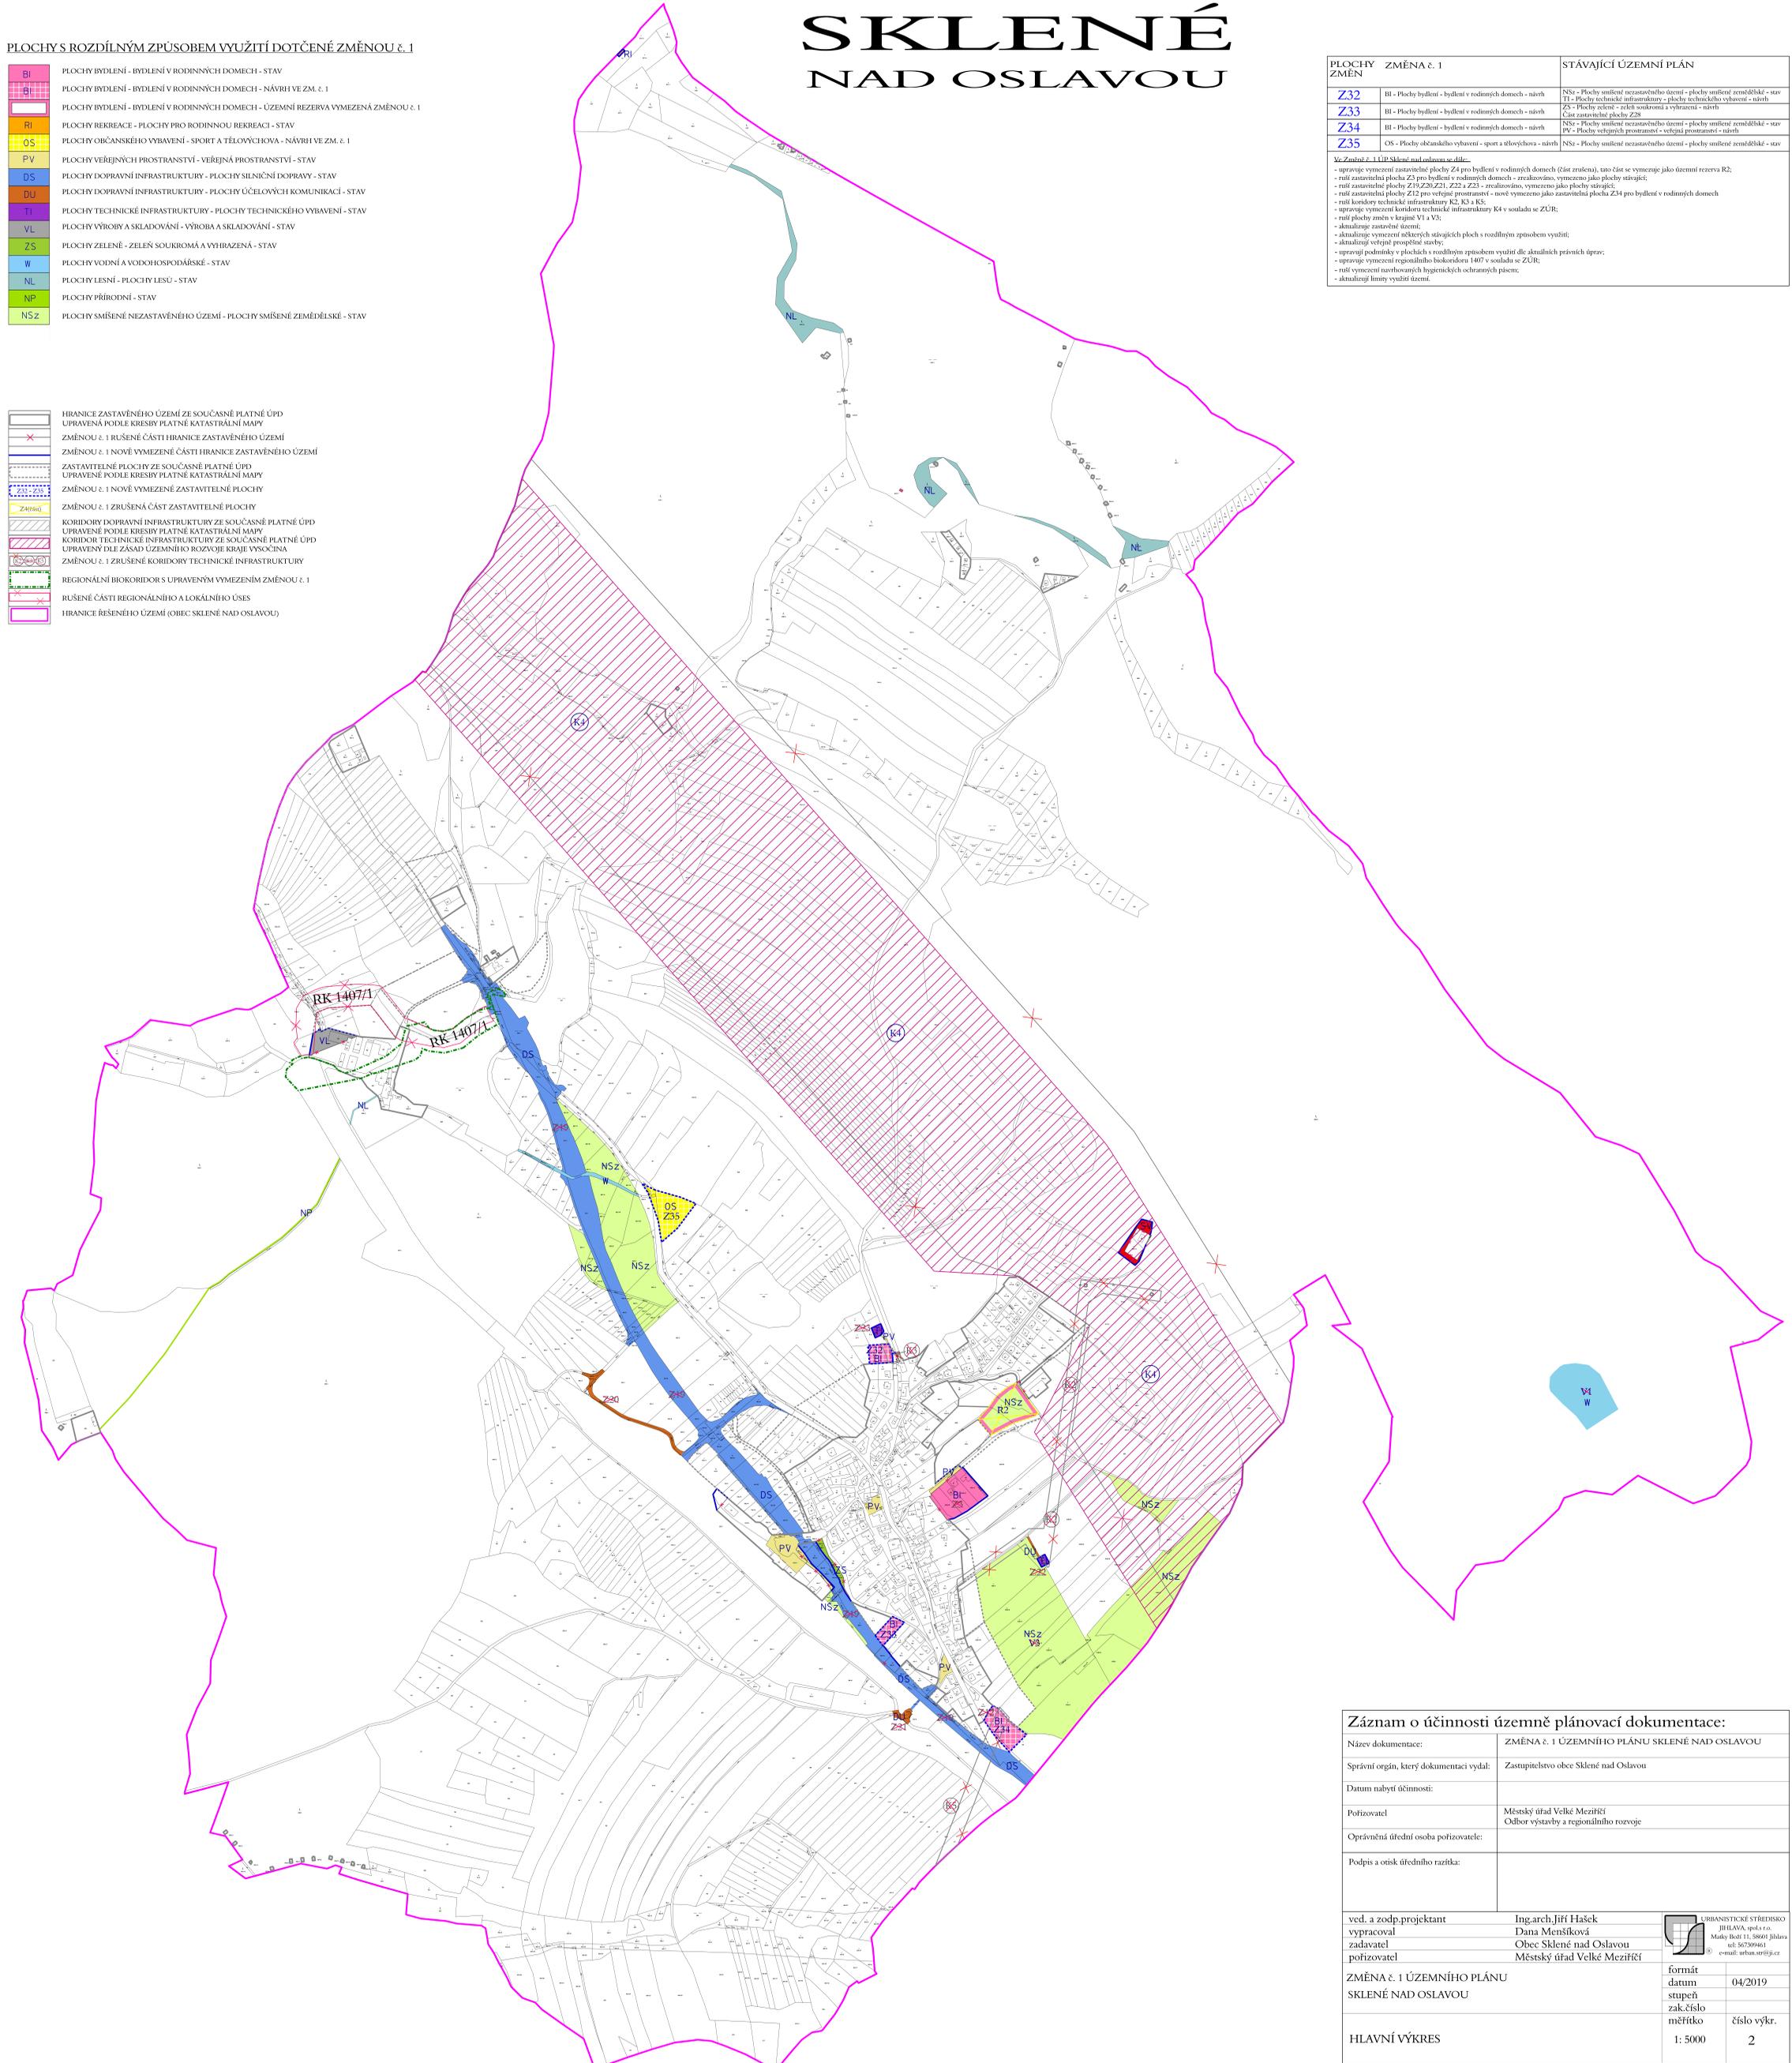

Záznam o účinnosti územně plánovací dokumentace:	
Název dokumentace:	ZMĚNA č. 1 ÚZEMNÍHO PLÁNU SKLENÉ NAD OSLAVOU
Správní orgán, který dokumentaci vydal:	Zastupitelstvo obce Sklené nad Oslavou
Datum nabytí účinnosti:	
Pořizovatel:	Městský úřad Velké Meziříčí Odbor výstavby a regionálního rozvoje
Oprávněná úřední osoba pořizovatele:	
Podpis a oisk úředního razítka:	
ved. a zodp. projektant	Ing. arch. Jirí Hašek
vypřacoval	Dana Menšíková
zadavatel	Obec Sklené nad Oslavou
pořizovatel	Městský úřad Velké Meziříčí
ZMĚNA č. 1 ÚZEMNÍHO PLÁNU SKLENÉ NAD OSLAVOU	
formát	
datum	04/2019
stupeň	
zak. číslo	
měřítko	číslo výkr.
1: 5000	2
Hlavní výkres	

