VIDONÍN

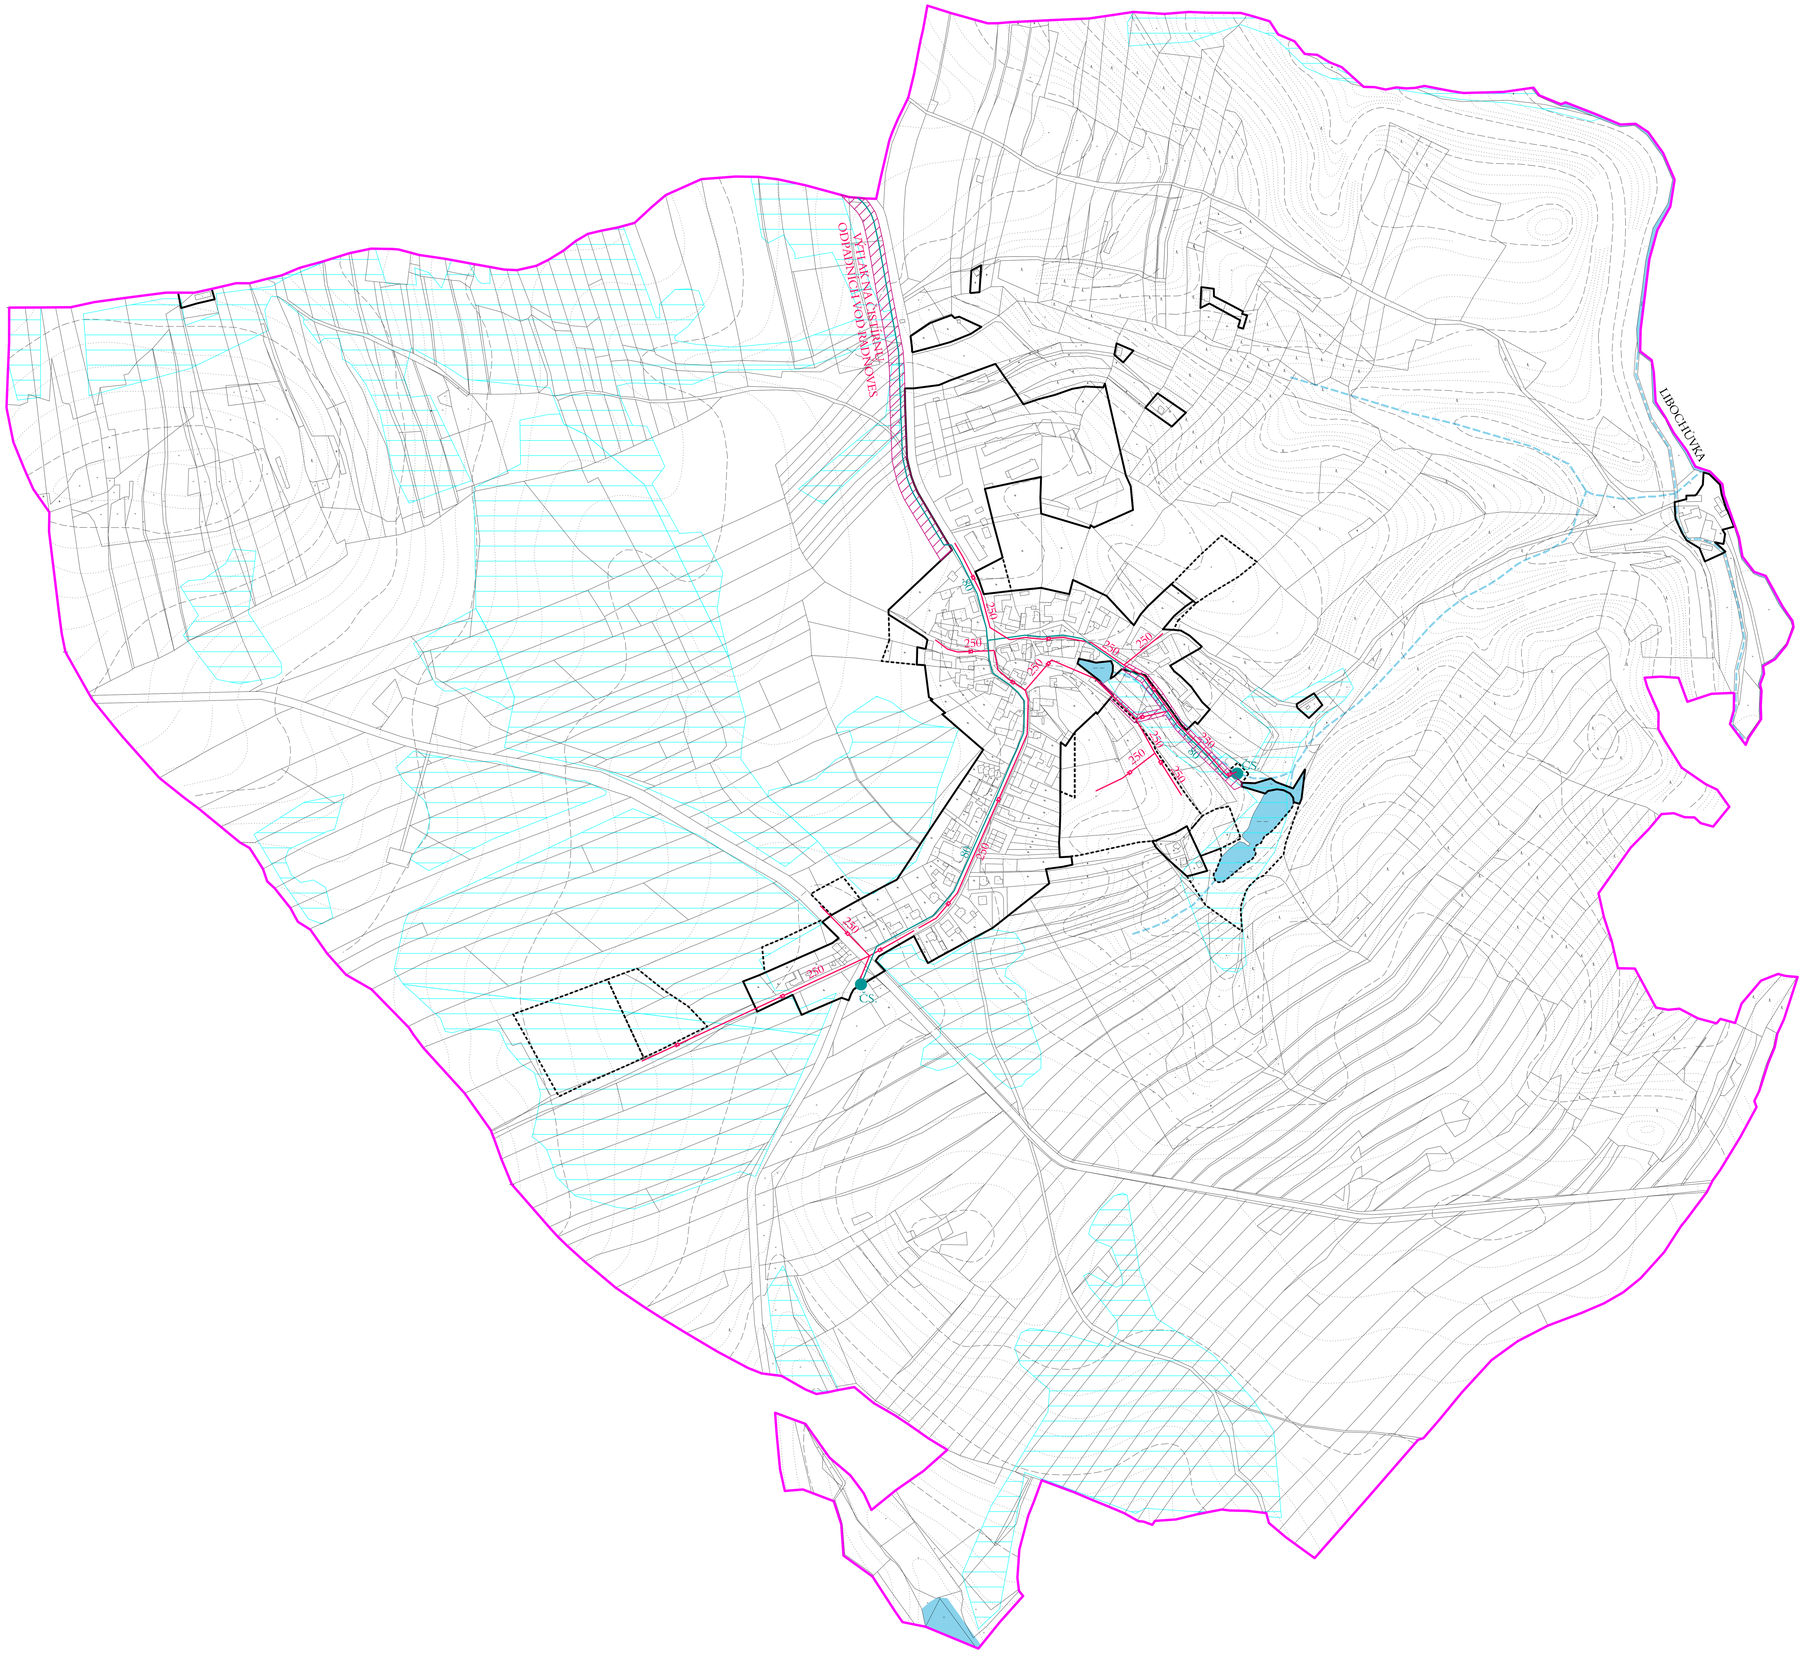

STAV | NÁVRH | REZERVA

- SPLAŠKOVÁ KANALIZACE
- VÝTLAK SPLAŠKOVÉ KANALIZACE
- ČERPACÍ STANICE SPLAŠKŮ
- POZEMKY S PROVEDENÝM ODVODNĚNÍM
- KORIDOR PRO KANALIZAČNÍ ŘAD
- PLOCHY VODNÍ A VODOHOSPODÁŘSKÉ
- VODNÍ TOKY

- HRANICE ŘEŠENÉHO ÚZEMÍ
- ZASTAVĚNÉ ÚZEMÍ
- ZASTAVITELNÉ PLOCHY

PODPOŘIL Kraj Vysocina

ved. a zodp. projektant	Ing.arch.František Laub	PROJEKTOVÝ ATELIÉR LAUB Pístov 50, Jihlava IČO: 10 12 06 96
grafika	Dana Menšíková	
zadavatel	Obec Vidonín	
pořizovatel	Městský úřad Velké Meziříčí	
ODŮVODNĚNÍ ÚZEMNÍHO PLÁNU VIDONÍN	formát	
	datum	12/2017
	stupeň	
	zak.číslo	
KANALIZACE	měřítko 1: 5000	číslo výkr. 8