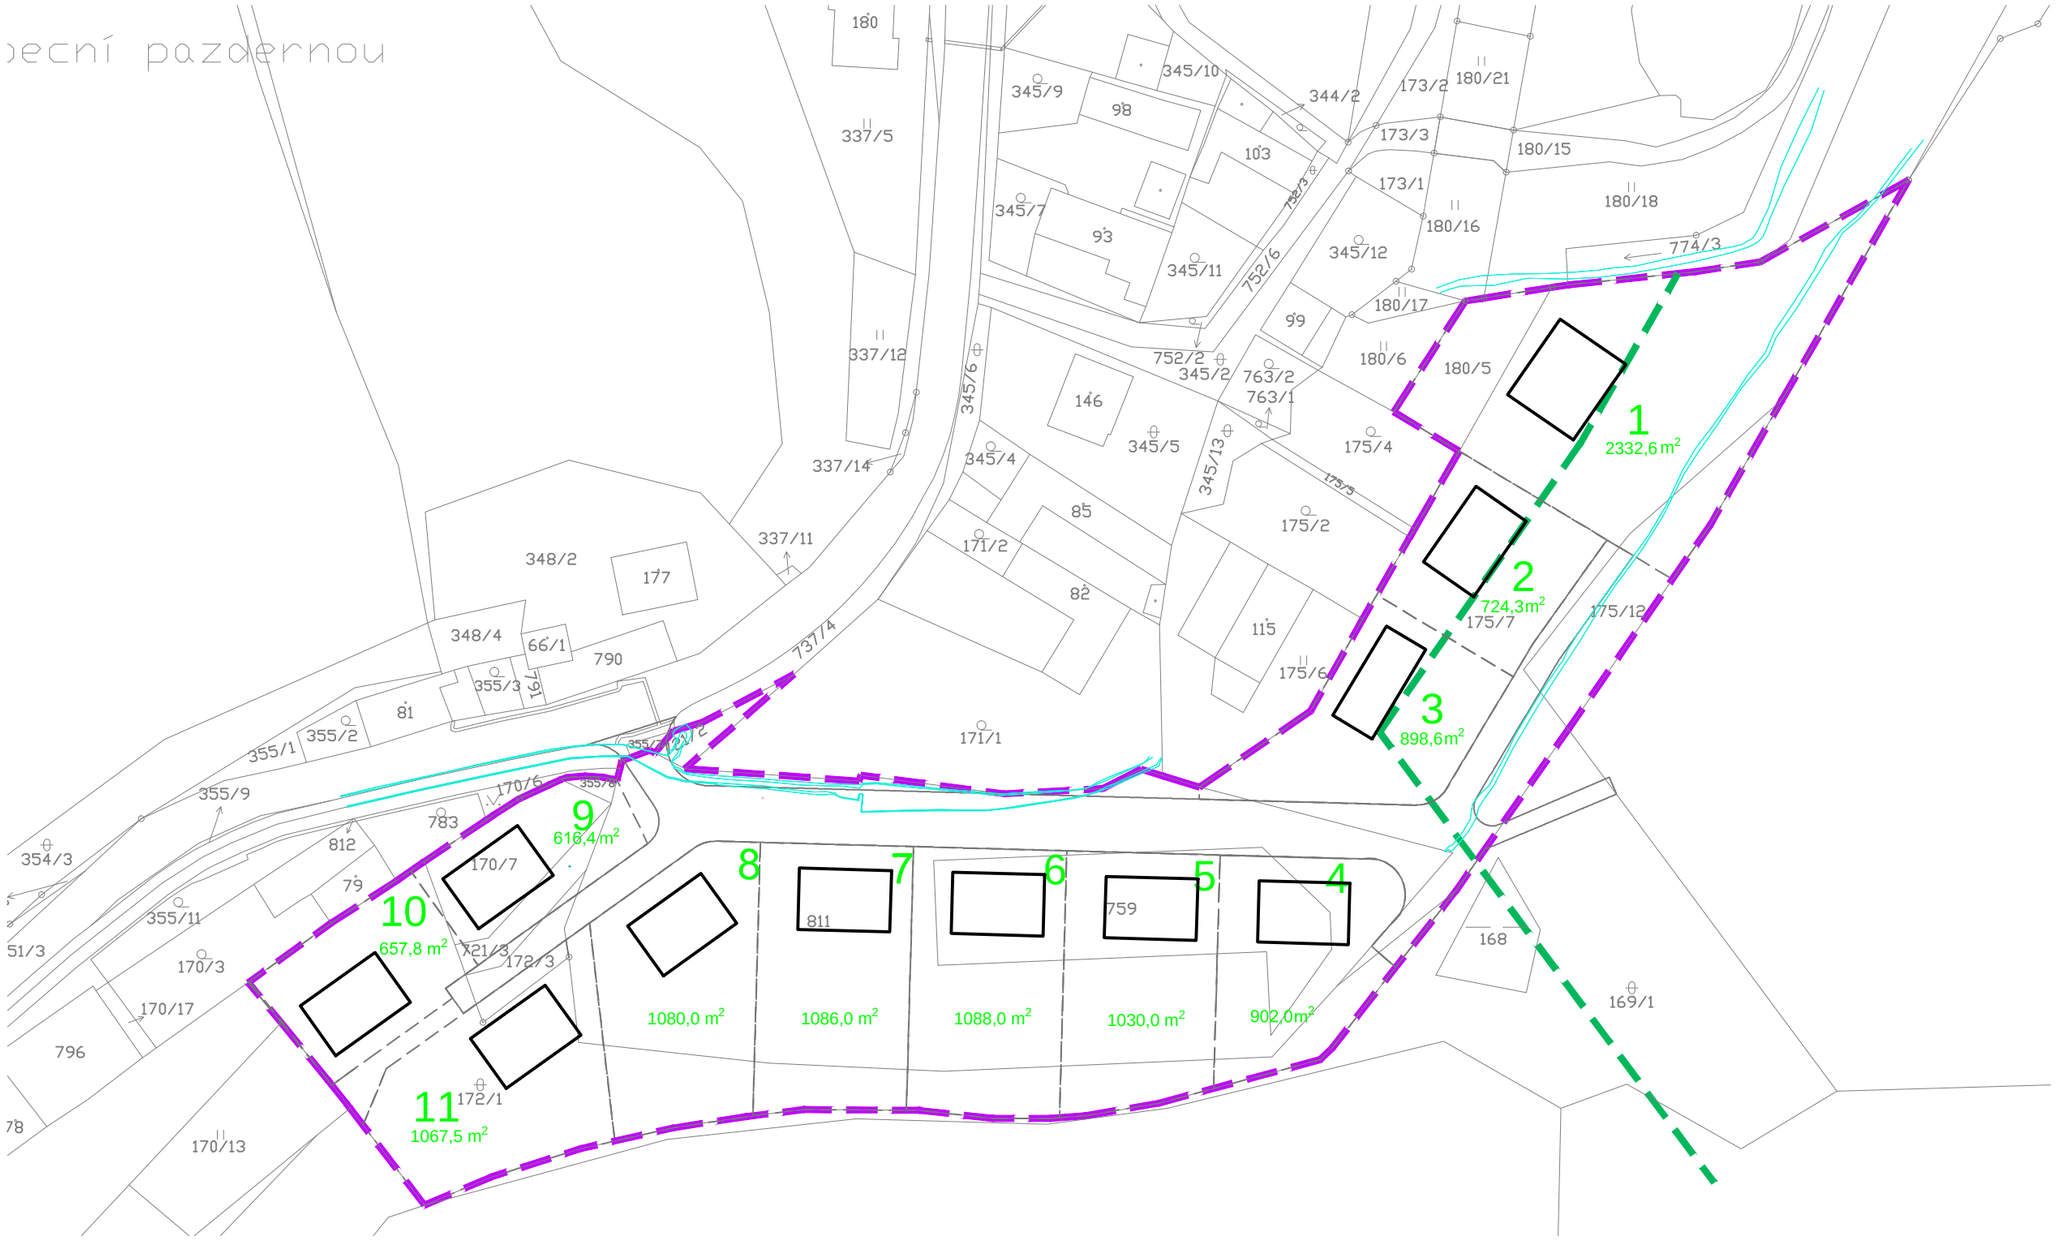

PLOCHY PARCEL:

Č.P.	CEL.PLOCHA m2	BYDLENÍ m2
1	2332,6	641,4
2	724,3	216,8
3	898,6	305,4
4	902,0	453,7
5	1030,0	509,5
6	1088,0	648,2
7	1086,0	644,0
8	1080,0	641,8
9	616,4	306,5
10	657,8	258,5
11	1067,5	619,0

CELKEM 11 483,2 m2

Plochy komunikace 1 968 m2

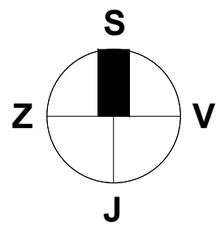

SOUŘADNICOVÝ SYSTÉM JTSK
VÝŠKOVÝ SYSTÉM Bpv

Legenda

- hranice řešeného území
- navržená parcelace (hranice pozemku)
- navržené budovy

Ved. projektant	Ing. Jaromír Stejskal	SAURA, s.r.o. OPLETALOVA 6 602 00 BRNO info@saura.cz		
Odp. projektant	Ing. Jaromír Stejskal			
Vypracoval	Ing. Dominik Martinelli			
Stavebník	Ekostav AZ s.r.o. Kunětická 2534/2 120 00 Praha 2		Datum:	ČERVEN 2021
Místo stavby:	170/7, 721/2, 721/3, 172/3, 172/1, 355/8, 811, 759, 175/7, 175/12, 180/5		Profese:	ÚP
Stavba: ČERNÁ - LIHOVAR			Účel:	ÚS
			Kót.v.	mm
			Měřítko:	1:1000 / 2xA4
Výkres: VÝKRES MAJETKOPRÁVNÍCH VZTAHŮ			Výkres č.:	C.2

Pare č.