



PODÉLNÝ ŘEZ NAVRŽENOU MK POHLED SMĚREM K SIL. I/37

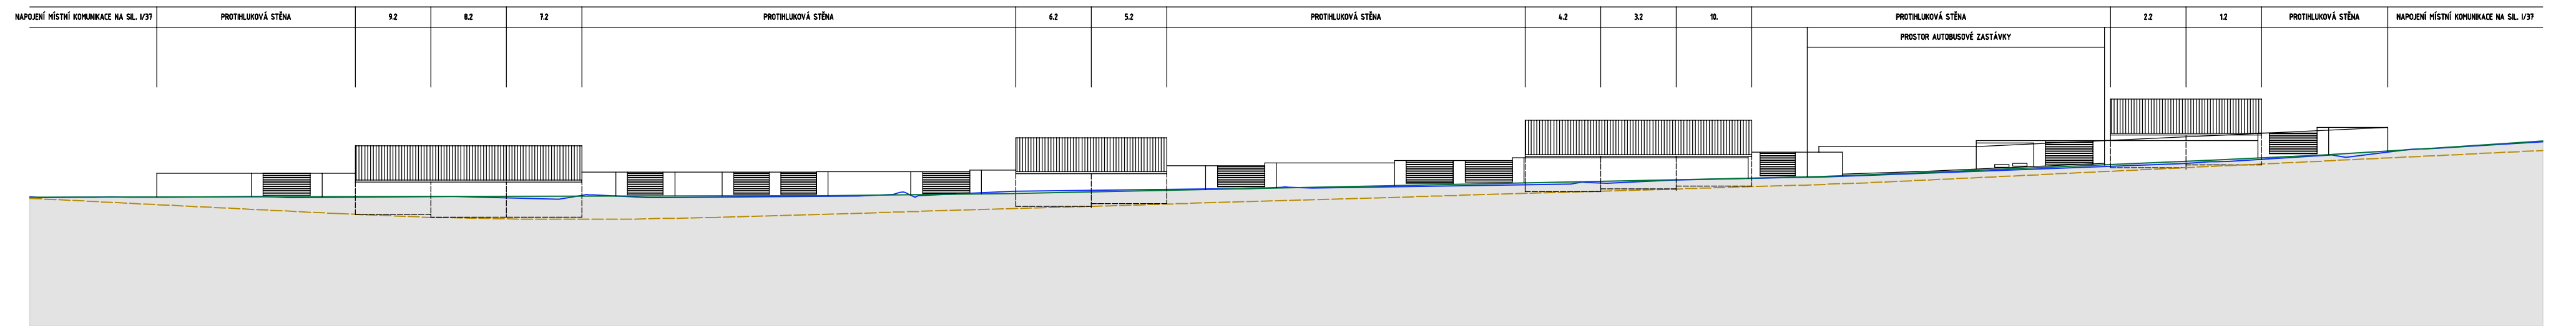

PODÉLNÝ ŘEZ SIL. I/37 POHLED SMĚREM K PLÁNOVANÉ VÝSTAVĚ

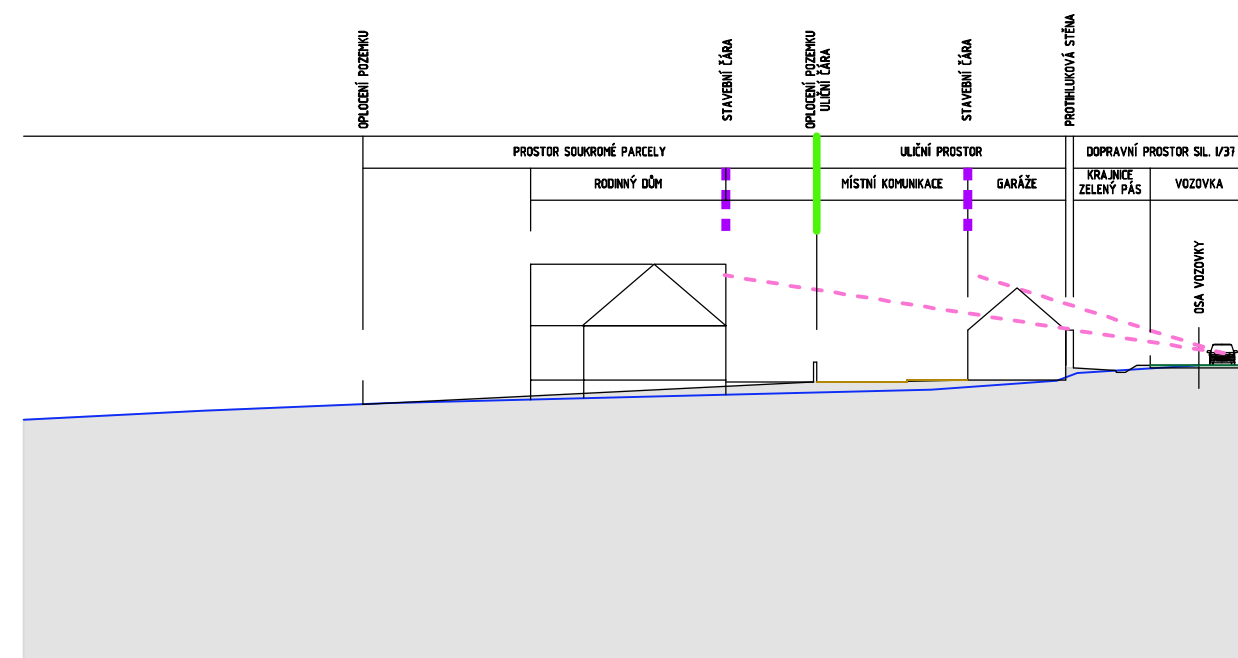

PŘÍČNÝ ŘEZ

- PŮVODNÍ TERÉN
- NAVRŽENÁ MÍSTNÍ KOMUNIKACE
- SILNICE I/37
- PŘEDPOKLÁDANÉ ŠÍŘENÍ HLUKU OD DOPRAVY

ÚZEMNÍ STUDIE JÍVOVÍ LOKALITA NA HUSÁRKU

ZAK. ČÍS.	4/V/11	DATUM	02/2013
MĚŘÍTKO	-	ČÍS. VÝKR.	04

SCHÉMA PŘÍČNÉHO A PODÉLNÉHO ŘEZU