



TEXTOVÁ ZPRÁVA

ŠIRŠÍ VZTAHY M 1:5000

Širší vztahy, stávající stav

Velké Meziříčí je jihomoravské město ležící na soutoku řek Oslavy a Balinky v okrese Žďár nad Sázavou. Řešené území náměstí a přilehlých ulic Radnická, Vrchovická, Kostelní, Komenského a U Bašy se nachází v jeho historickém jádru. Samotné náměstí má svými proporcemi výrazně lineární charakter a dominují mu dvě budovy uzavírající severojižní osu - budova radnice na straně severní a budova kostela sv. Mikuláše na straně jižní. Všechny důležité prvky náměstí tj. žulový sloup se sochou sv. Jana Nepomuckého, kašna se sochou sv. Floriána a památník velkomoravské tragédie leží na podélné severojižní ose náměstí. Náměstí je v současné době značně zatíženo velkou kapacitou parkovacích stání, čímž se vytrácí jeho primární funkce - tj. místo pro setkávání, shromažďování a odpočinek. V samotném středu náměstí je umístěno pět vzrostlých lip.

Dopravní řešení

Na základě požadavku zadavatele redukuje počet parkovacích stání v řešeném území na 100. Zbyvajících parkovacích stání budou umístěna v areálu bývalého Svitlu. Tato plocha bude propojena s náměstím stávající most vedoucí přes řeku Balinku. Navštěvníci parkující v areálu bývalého Svitlu budou do náměstí vstupovat s výhledem na hlavní dominantu náměstí - věž kostela sv. Mikuláše. Automobilový provoz na náměstí je řešen symetricky v návaznosti na prostorové uspořádání náměstí akcentující severojižní osu. Komunikace na náměstí jsou navrženy jako jednosměrné podél západní a východní strany s podélnými parkovacími stáními. Ulice Radnická a Kostelní jsou navrženy jako obousměrné komunikace. Ostatní ulice a prostor náměstí jsou řešeny jednosměrně. Proluhu na rohu ulic Radnická a Třebíčská navrhujeme uzavřít novostavbou.

Koncept

Hlavní ideou našeho návrhu je navrácení náměstí jeho primární funkci tj. místo pro setkávání, shromažďování a odpočinek a dále zvýraznění důležité podélné severojižní osy spojující hlavní dominanty náměstí - radnici a kostel sv. Mikuláše a zahrnující důležité prvky - kašnu se sochou sv. Floriána, žulový sloup a památník velkomoravské tragédie. Na této ose, v samém centru náměstí, je v současnosti umístěno 5 vzrostlých lip, které nevhodně narušují výhledy na hlavní dominanty náměstí. Z dendrologického průzkumu vyplývá, že jejich zachování v budoucnu by bylo obtížné. Uvědomujeme si jejich význam, ale myslíme si, že v dlouhodobém horizontu bude vhodnější jejich odstranění. Lípa svobody umístěná na severojižní ose, zasazená k oslavě založení republiky v roce 1918, bude na svém místě ponechána v nové formě. Strom navrhujeme pokácet a jeho dřevo využít k novému prvku podtrhujícímu důležitou podélnou osu náměstí. Ze dřeva této lípy bude vytvořena dlouhá lavice sloužící k sezení. Tak zůstane tento důležitý strom na náměstí zachován v nové podobě.


Dlažby

Hlavní plochu náměstí zahrnující všechny důležité prvky navrhujeme opatřit novou dlažbou z tmavých žulových kostek dvojitou formátů. Tyto dva formáty se budou v hlavní ose střídají, v důležitých prvcích bude použit větší formát k jejich zvýraznění. Přičemž kladení žulových kostek a jejich střídání opticky potlačí značně lineární charakter středového prostoru. V prostoru kolem hlavních dominant náměstí - radnice a kostela sv. Mikuláše navrhujeme použít velkoformátovou žulovou dlažbu, která podtrhne jejich výsadní postavení. Podél východní a západní strany náměstí je navržena dlažba ze světlých žulových kostek, na chodnicích bude použit menší formát vhodný pro pohodlnou chůzi, na komunikacích a podélném parkování bude použit formát větší.


Zeleň, osvětlení

Vzhledem k nevhodnému umístění stávajících lip v samém centru náměstí, kde ruší důležité výhledy v prostoru a vzhledem k jejich neperspektivnímu stavu navrhujeme lipy odstranit. Kolem žulového sloupu navrhujeme vysadit čtyři nové stromy druh Javor babka odrůda Nanum (*Acer campestre Nanum*), které nahradí stávající lipy. Tento strom dorůstá maximální výšky 3 metry a nebude tak v budoucnu rušit výhledy na dominanty náměstí. Z mapy Císařského otisku je patrné, že čtyři stromy se kolem sloupu nacházely již v minulosti. Západní a východní strana náměstí bude lemována novými stromy Javor babka Elsrijk (*Acer campestre Elsrijk*) vysazenými podél fasád v pravidelných úsecích. Tyto stromy nabídnou stín v horkých letních dnech a zplímní prostor předzahradek přilehlých restaurací. V ulici Komenského navrhujeme vysadit alej stromů Javor babka Elsrijk (*Acer campestre Elsrijk*) po obou stranách ulice, díky čemuž dojde k akcentaci důležité historické brány uzavírající jádro města. Do prostoru kolem kostela navrhujeme vysadit tři nové vzrostlé stromy, které nabídnou jiný charakter než pravidelně vysazená stromořadí.

Podél východní a západní strany náměstí umístíme v pravidelných úsecích lampy veřejného osvětlení. Stromy v centrální části náměstí a dominanty a prvky náměstí - kostel sv. Mikuláše, radnice, kašna a sloup budou nasvětleny bodovými světly umístěnými v dlažbě.

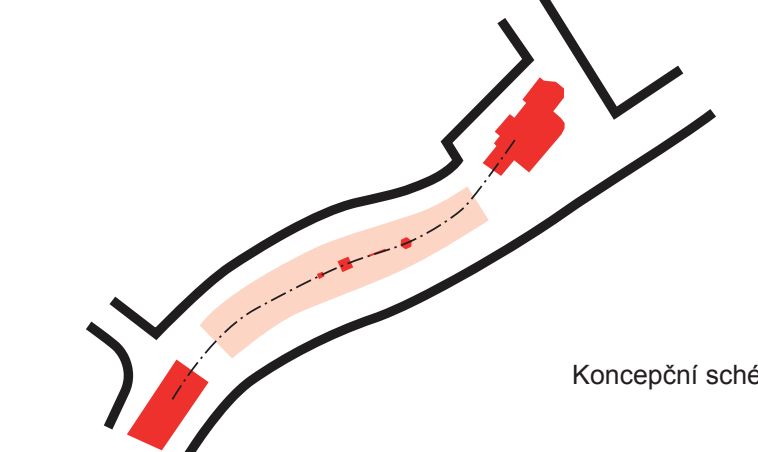

Konceptní schéma

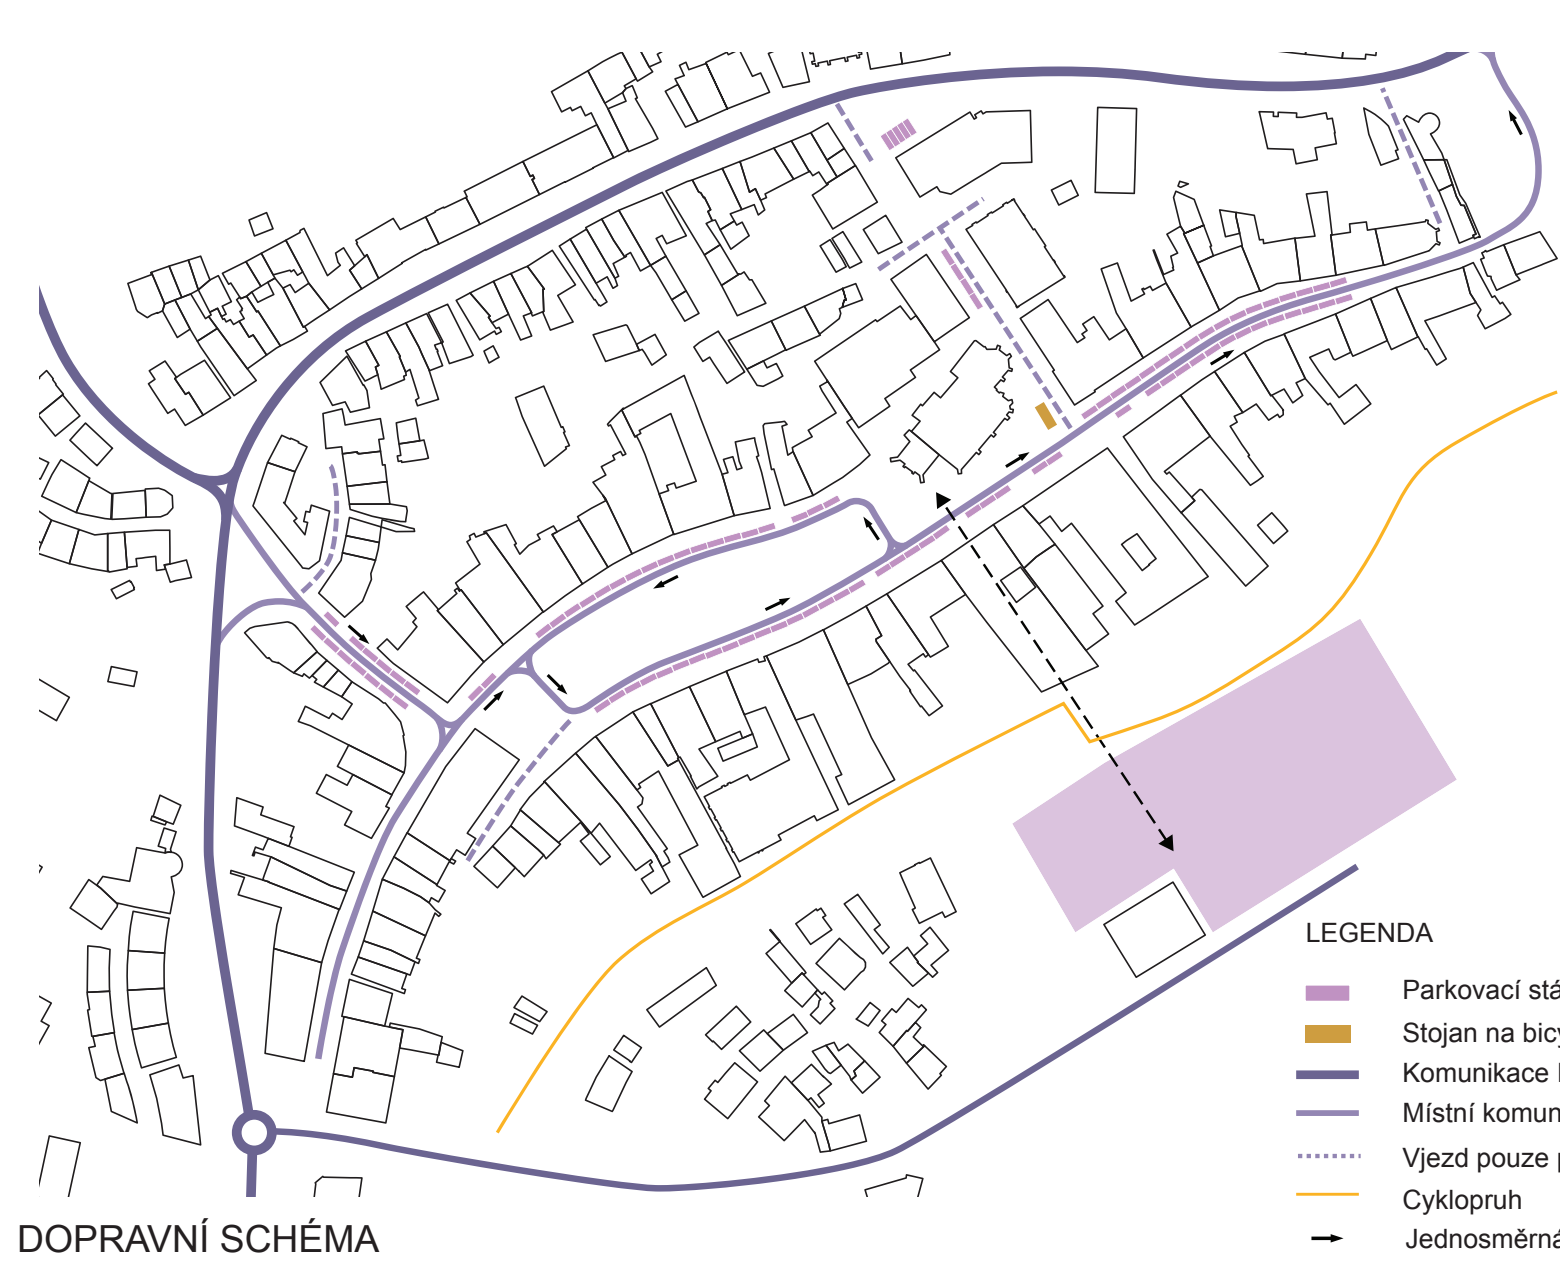

- LEGENDA**
- Parkovací stání
 - Stojan na bicykly
 - Komunikace II. a III. třídy
 - Místní komunikace
 - Vjezd pouze pro zásobování
 - Cyklopruh
 - Jednosměrná komunikace

DOPRAVNÍ SCHEMA



- LEGENDA**
- Acer campestre Elsrijk
 - Acer campestre Nanum
 - Tilia cordata Greenspire

SCHÉMA ZELENĚ



Uzavření komunikace ve východní části náměstí dojde k uvolnění celé plochy náměstí pro konání kulturních a společenských akcí

Volné multifunkční plochy
Hlavní centrální prostor náměstí

SCHÉMA FUNKČNÍHO VYUŽITÍ



SCHÉMA KULTURNÍ AKCE, PÓDIUM + SEZENÍ



SCHÉMA TRHY, VÁNOČNÍ STROM + STÁNKY

NÁMĚSTÍ A PŘÍLEHLÉ ULICE VE VELKÉM MEZIŘÍČÍ