

LEGENDA

Stávající inženýrské sítě

- PLYNOVOD NTL
- PLYNOVOD VTL
- JEDNOTNÁ KANALIZACE
- KABEL NN
- KABEL VN
- KABEL VO
- KABEL TEL. MÍSTNÍ
- KABEL TEL. DÁLKOVÝ
- VODOVOD PÍTNÁ VODA


Plochy

- VÝKOP
- NÁSPY, TERÉNNÍ OPRAVA
- ASFALT

STAVEBNÍ OBJEKTY

- SO 106 CS D1 STRÁNEČKA ZHOŘ KM 4.060 – 4.574
- SO 108 CS D1 SVARENOV KM 4.574 – 5.158
- SO 109 CS D1 SVARENOV KM 5.156 – 5.835
- SO 120 DOPRAVNÍ ZNAČENÍ
- SO 402 VEŘEJNÉ OSVĚTLENÍ KŘÍŽ. II/602-III/0025

SOÚŘADNICOVÝ SYSTÉM : JTSK		VÝŠKOVÝ SYSTÉM : Bpv	
ZODP. PROJEKTANT : Ing. Drmec	NAVĚŠL./VYPRACOVAL : Ing. Drmec	TECHNICKÁ KONTROLA : Ing. Drmec	Ing. Rudolf Drmec
HL. ING. PROJEKTU : Ing. Drmec	KRESLIL/CAD : HP 7500	Kancelář: 238, 024 01 Kancelář projektů a inženýrské činnosti, s.r.l. dopravní stavby, mosty, vodní díla, kanalizace Datum: 10/2020	
OO : Žďár nad Sázavou	MNO : Blansko	FORMÁT : A4	SOUPRAVA :
OBJEDNATEL : MPh, Státní podnik, Věleč, Vělečské Lázně	DATUM : 10/2020	DIS. ZAKÁZKY :	STUPEŇ : DOR
AKCE :	CYKLOSTEZKA D1 MĚŘIN - VELKÉ MEZIŘÍČÍ	MĚŘITKO : 1:1000	PŘÍLOHA ČÍS. : C 3.5
KOORDINAČNÍ SITUACE KM 4.500-5.500			

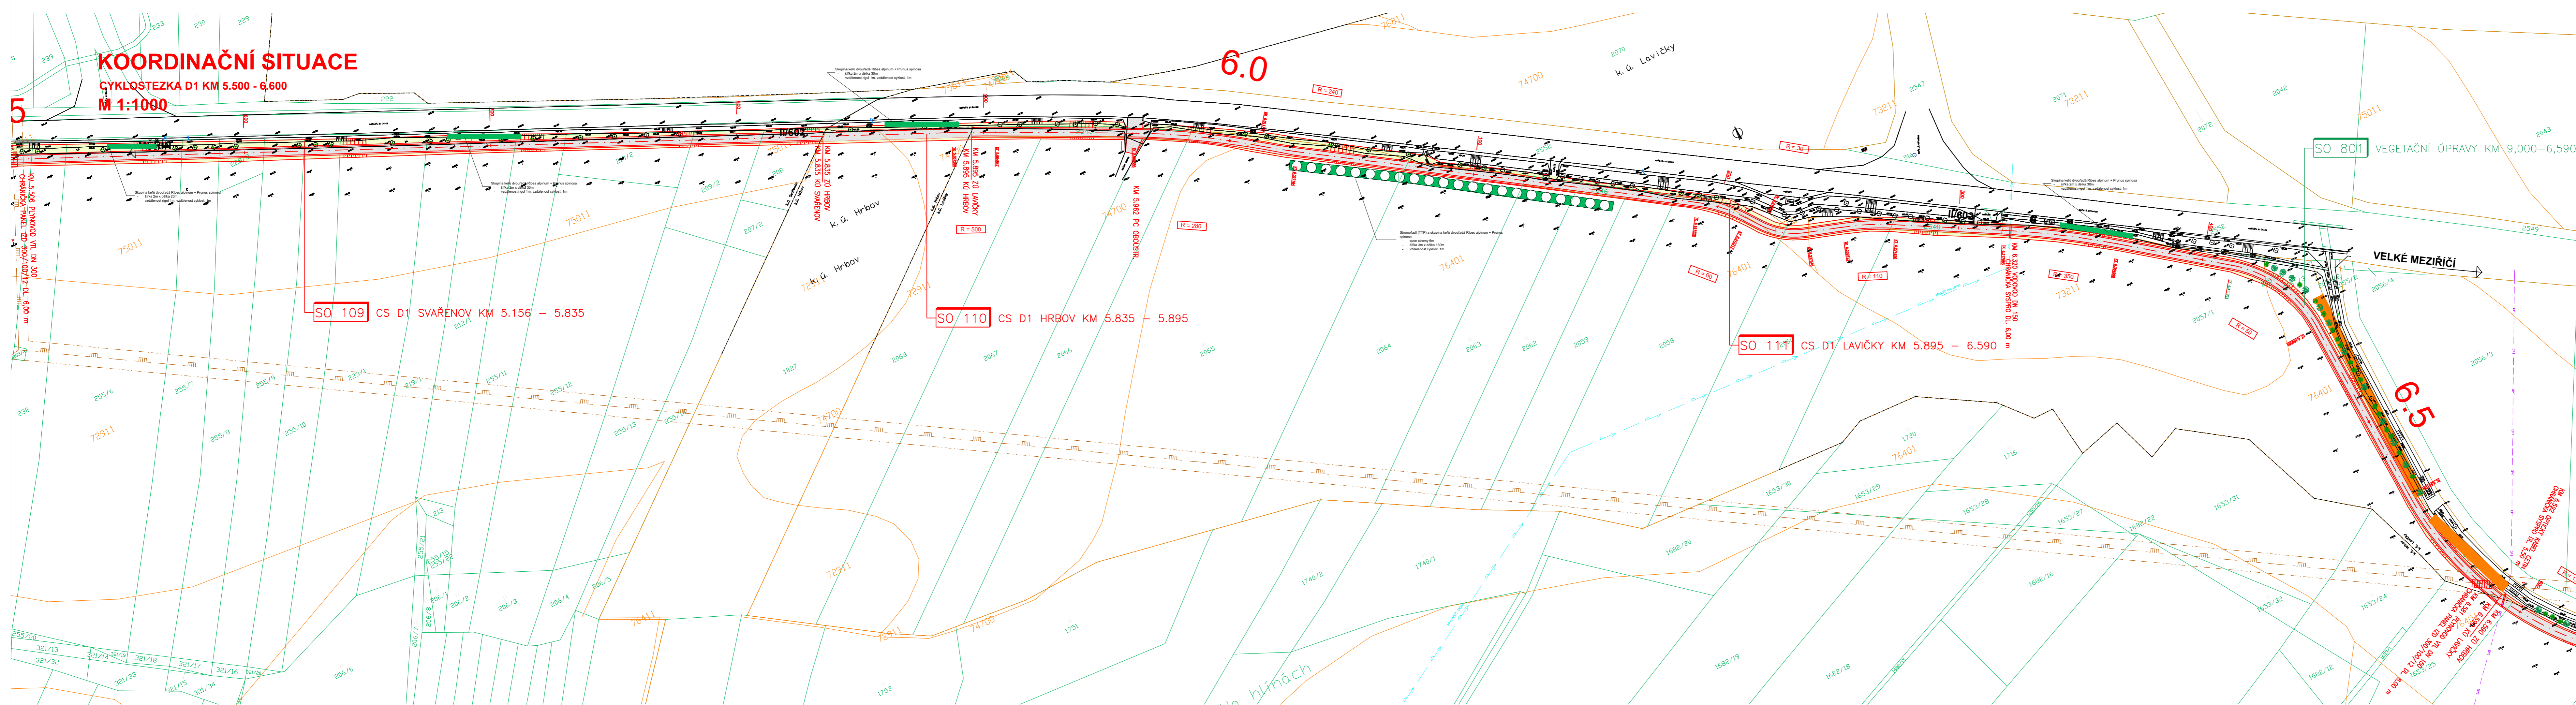

LEGENDA

Stávající inženýrské sítě

- PLYNOVOD NTL
- PLYNOVOD VTL
- JEDNOTNÁ KANALIZACE
- KABEL NN
- KABEL VN
- KABEL VO
- KABEL TEL. MÍSTNÍ
- KABEL TEL. DÁLKOVÝ
- VODOVOD PÍTNÁ VODA

Plochy

- VÝKOP
- NÁSPY, TERÉNNÍ OPRAVA
- ASFALT

STAVEBNÍ OBJEKTY

- SO 109 CS D1 SVARENOV KM 5.156 – 5.835
- SO 110 CS D1 HRBOV KM 5.835 – 5.895
- SO 111 CS D1 LAVIČKY KM 5.895 – 6.590
- SO 120 DOPRAVNÍ ZNAČENÍ
- SO 801 VEGETAČNÍ OPRAVY KM 9.000–6.590

SOÚŘADNICOVÝ SYSTÉM : JTSK		VÝŠKOVÝ SYSTÉM : Bpv	
ZODP. PROJEKTANT : Ing. Drmec	NAVĚŠL./VYPRACOVAL : Ing. Drmec	TECHNICKÁ KONTROLA : Ing. Drmec	Ing. Rudolf Drmec
HL. ING. PROJEKTU : Ing. Drmec	KRESLIL/CAD : HP 7500	Kancelář: 238, 024 01 Kancelář projektů a inženýrské činnosti, s.r.l. dopravní stavby, mosty, vodní díla, kanalizace Datum: 10/2020	
OO : Žďár nad Sázavou	MNO : Blansko	FORMÁT : A4	SOUPRAVA :
OBJEDNATEL : MPh, Státní podnik, Věleč, Vělečské Lázně	DATUM : 10/2020	DIS. ZAKÁZKY :	STUPEŇ : DOR
AKCE :	CYKLOSTEZKA D1 MĚŘIN - VELKÉ MEZIŘÍČÍ	MĚŘITKO : 1:1000	PŘÍLOHA ČÍS. : C 3.5