BLÍZKOV

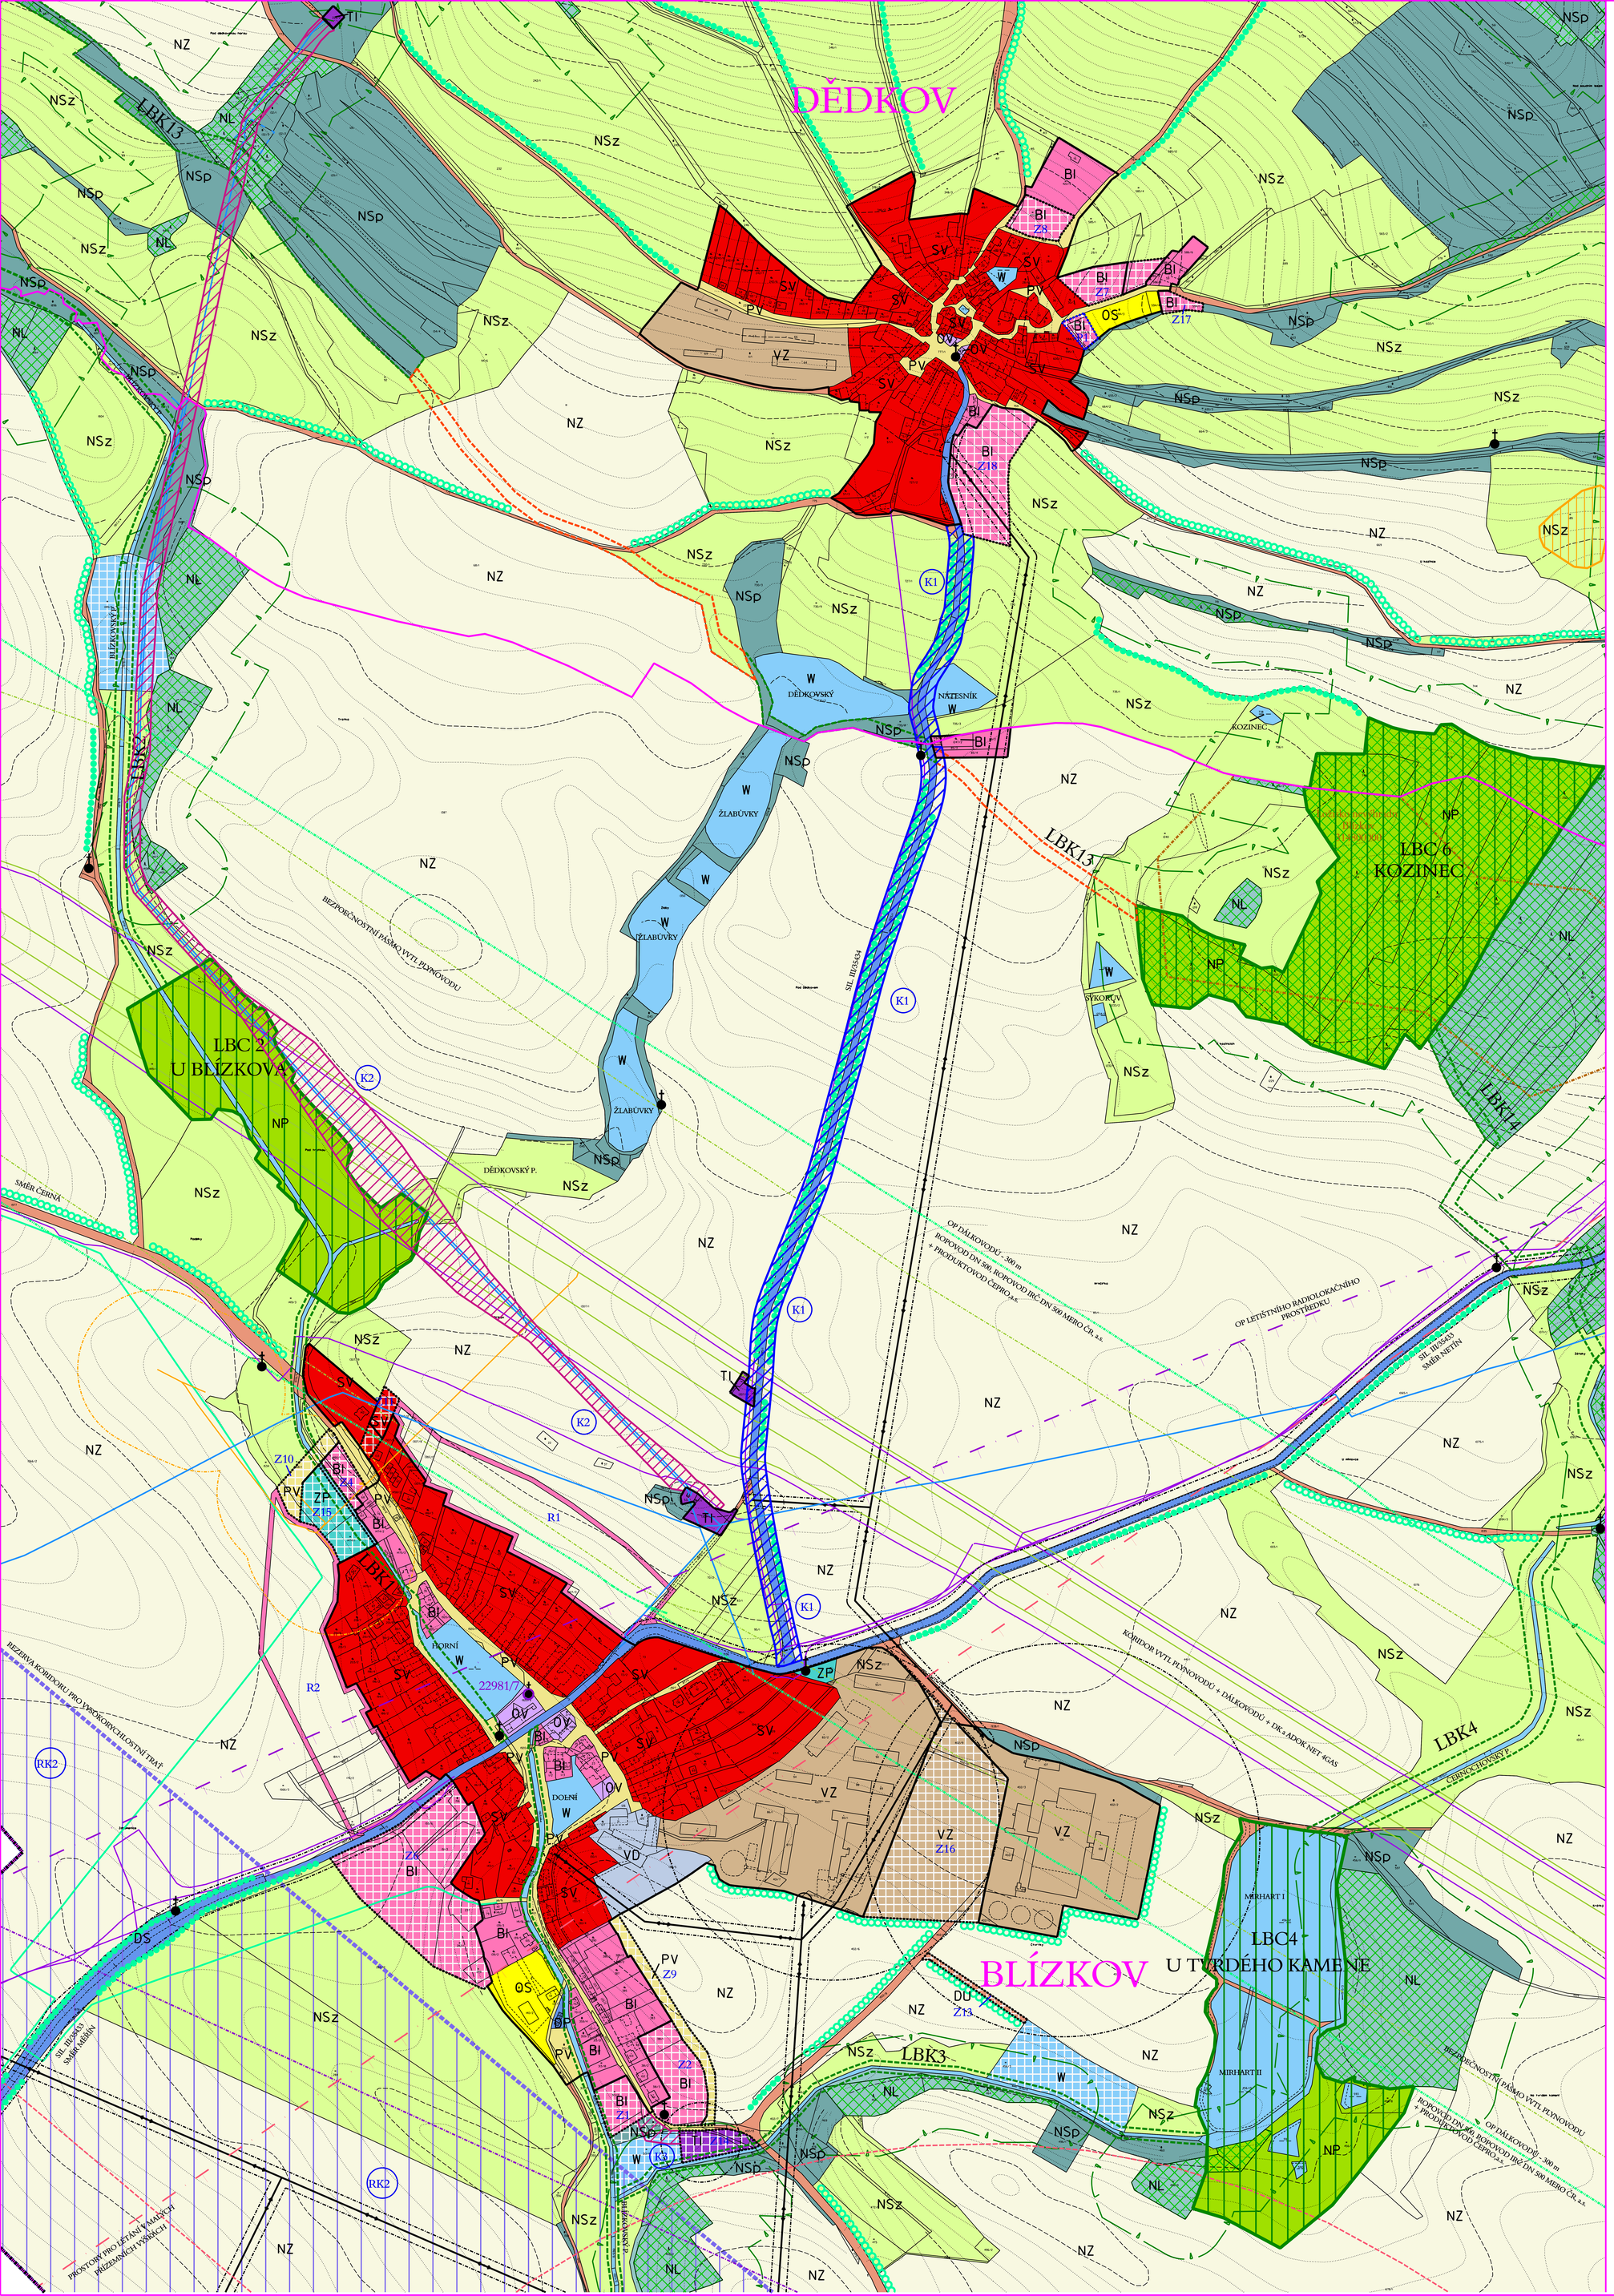

PLOCHY S ROZDÍLNÝM ZPŮSOBEM VYUŽITÍ

	PLOCHY STABILIZOVANÉ	PLOCHY ZMĚN	ÚZEMNÍ REZERVA	
PLOCHY BYDLENÍ	BI	BI		BYDLENÍ V RODINNÝCH DOMECH
PLOCHY OBČANSKÉHO VYBAVENÍ	OV			VEŘEJNÁ OBČANSKÁ VYBAVENOST
	OS			SPORT A TĚLOVÝCHOVA
PLOCHY VEŘEJNÝCH PROSTRANSTVÍ	PV			VEŘEJNÁ PROSTRANSTVÍ
PLOCHY SMÍŠENÉ OBYTNÉ	SV	SV		PLOCHY SMÍŠENÉ VENKOVSKÉ
PLOCHY DOPRAVNÍ INFRASTRUKTURY	DS			PLOCHY SILNIČNÍ DOPRAVY
	DU			PLOCHY ÚČELOVÝCH KOMUNIKACÍ
	DP			PLOCHY DOPRAVNÍCH ZAŘÍZENÍ
PLOCHY TECHNICKÉ INFRASTRUKTURY	TI	TI		PLOCHY TECHNICKÉHO VYBAVENÍ
A SKLADOVÁNÍ PLOCHY VÝROBY	VD			DROBNÁ VÝROBA A ŘEMESLNÁ VÝROBA
	VZ	VZ		ZEMĚDĚLSKÁ VÝROBA
PLOCHY SÍDELNÍ ZELENĚ	ZP	ZP		SÍDELNÍ ZELEŇ PŘÍRODNÍHO CHARAKTERU
PLOCHY VODNÍ A VODOHOSPODÁŘSKÉ	W	W		VODNÍ PLOCHY A TOKY
PLOCHY ZEMĚDĚLSKÉ	NZ			PLOCHY ZEMĚDĚLSKÉ
PLOCHY LESNÍ	NL			PLOCHY LESŮ
PLOCHY PŘÍRODNÍ	NP			PLOCHY CHRÁNĚNÝCH ÚZEMÍ A BIOCENTER
PLOCHY SMÍŠENÉ NEZASTAVĚNÉHO ÚZEMÍ	NSp			PLOCHY SMÍŠENÉ PŘÍRODNÍ
	NSz			PLOCHY SMÍŠENÉ ZEMĚDĚLSKÉ
	NSs			PLOCHY SMÍŠENÉ SPORTOVNÍ

DOPRAVNÍ INFRASTRUKTURA A JEJÍ LIMITY

PLOCHY STABILIZOVANÉ	PLOCHY ZMĚN	ÚZEMNÍ REZERVA	
			OCHRANNÉ PÁSMO SILNIC A DÁLNIC
			KORIDORY DOPRAVNÍ INFRASTRUKTURY
			KORIDOR PRO VYSOKORYCHLOSTNÍ TRAŤ
			OP LETIŠTNÍHO RADIOLOKAČNÍHO PROSTŘEDKU
			OP LETIŠTĚ A RADIOLOKAČNÍHO PROSTŘEDKU
			PROSTORY PORO LÉTÁNÍ V MALÝCH PŘÍZEMNÍCH VÝŠKÁCH

OCHRANA PODZEMNÍCH A POVRCHOVÝCH VOD

PLOCHY STABILIZOVANÉ	PLOCHY ZMĚN	ÚZEMNÍ REZERVA	
			OCHRANNÉ PÁSMO I. STUPNĚ VODNÍHO ZDROJE
			OCHRANNÉ PÁSMO II. STUPNĚ VODNÍHO ZDROJE

OCHRANA NEROSTNÝCH SUROVIN

PLOCHY STABILIZOVANÉ	PLOCHY ZMĚN	ÚZEMNÍ REZERVA	
			LOŽISKO NEVÝHRADNÍ BLÍZKOV 314800000

TECHNICKÁ INFRASTRUKTURA A JEJÍ LIMITY

PLOCHY STABILIZOVANÉ	PLOCHY ZMĚN	ÚZEMNÍ REZERVA	
			HLAVNÍ VODOVODNÍ ŘADY
			VEDENÍ VN 22 kV + OCHRANNÉ PÁSMO
			OCHRANNÉ PÁSMO DÁLKOVODŮ
			TRASA VVTL PLYNOVODU
			BEZPEČNOSTNÍ PÁSMO VVTL PLYNOVODU
			VYSOKOTLAKÝ PLYNOVOD
			BEZPEČNOSTNÍ PÁSMO VTL PLYNOVODU
			STŘEDOTLAKÝ PLYNOVOD
			KATODOVÁ OCHRANA
			OCHRANNÉ PÁSMO KATODOVÉ OCHRANY
			SDĚLOVACÍ KABEL
			RADIORELEOVÉ TRASY
			KORIDOR TECHNICKÉ INFRASTRUKTURY

OCHRANA PAMÁTEK

PLOCHY STABILIZOVANÉ	PLOCHY ZMĚN	ÚZEMNÍ REZERVA	
			NEMOVITÉ KULTURNÍ PAMÁTKY
			MÍSTNÍ PAMÁTKY

OCHRANA POŘÍRODY A KRAJINY

PLOCHY STABILIZOVANÉ	PLOCHY ZMĚN	ÚZEMNÍ REZERVA	
			SKUPINA PAMÁTNÝCH STROMŮ - NÁVRH
			POZEMKY URČENÉ K PLNĚNÍ FUNKCE LESA

OCHRANA LESA (PUPFL)

PLOCHY STABILIZOVANÉ	PLOCHY ZMĚN	ÚZEMNÍ REZERVA	
			OCHRANNÉ PÁSMO LESA

OCHRANA STAVEB

PLOCHY STABILIZOVANÉ	PLOCHY ZMĚN	ÚZEMNÍ REZERVA	
			OCHRANNÁ PÁSMA OSTATNÍ

KONCEPCE USPOŘÁDÁNÍ KRAJINY

PLOCHY STABILIZOVANÉ	PLOCHY ZMĚN	ÚZEMNÍ REZERVA	
			LOKÁLNÍ BIOCENTRUM
			LOKÁLNÍ BIOKORIDOR
			INTERAKČNÍ PRVKY LINIOVÉ

VYMEZENÍ ZASTAVĚNÉHO A ZASTAVITELNÉHO ÚZEMÍ

PLOCHY STABILIZOVANÉ	PLOCHY ZMĚN	ÚZEMNÍ REZERVA	
			ZASTAVĚNÉ ÚZEMÍ
			ZASTAVITELNÉ PLOCHY
			PLOCHY PŘESTAVBY

DOPLŇUJÍCÍ IDENTIFIKAČNÍ ÚDAJE

PLOCHY STABILIZOVANÉ	PLOCHY ZMĚN	ÚZEMNÍ REZERVA	
			HRANICE ŘEŠENÉHO ÚZEMÍ
			HRANICE KATASTRÁLNÍHO ÚZEMÍ
	Z1, P1	R1,RK1	IDENTIFIKACE PLOCH

PODPOŘIL Kraj Vysočina

ved. a zodp. projektant	Ing.arch.Jiří Hašek	Urbanistické středisko JIHLAVA, spol.s r.o. Masky Boží 11, 58601 Jihlava tel: 567209661 e-mail: urban.sr@ji.cz
vypracoval	Dana Menšíková	
pořizovatel	Městský úřad Velké Meziříčí	
zadavatel	Obec Blízkov	

ODŮVODNĚNÍ ÚZEMNÍHO PLÁNU BLÍZKOV	formát	
	datum	09/2012
	stupeň	
	zak.číslo	
KOORDINAČNÍ VÝKRES - VÝŘEZ	měřítko 1: 2880	číslo výkr. 4b