ÚZEMNÍ PLÁN - BORY

ÚPLNÉ ZNĚNÍ
PO VYDÁNÍ ZMĚNY Č.1

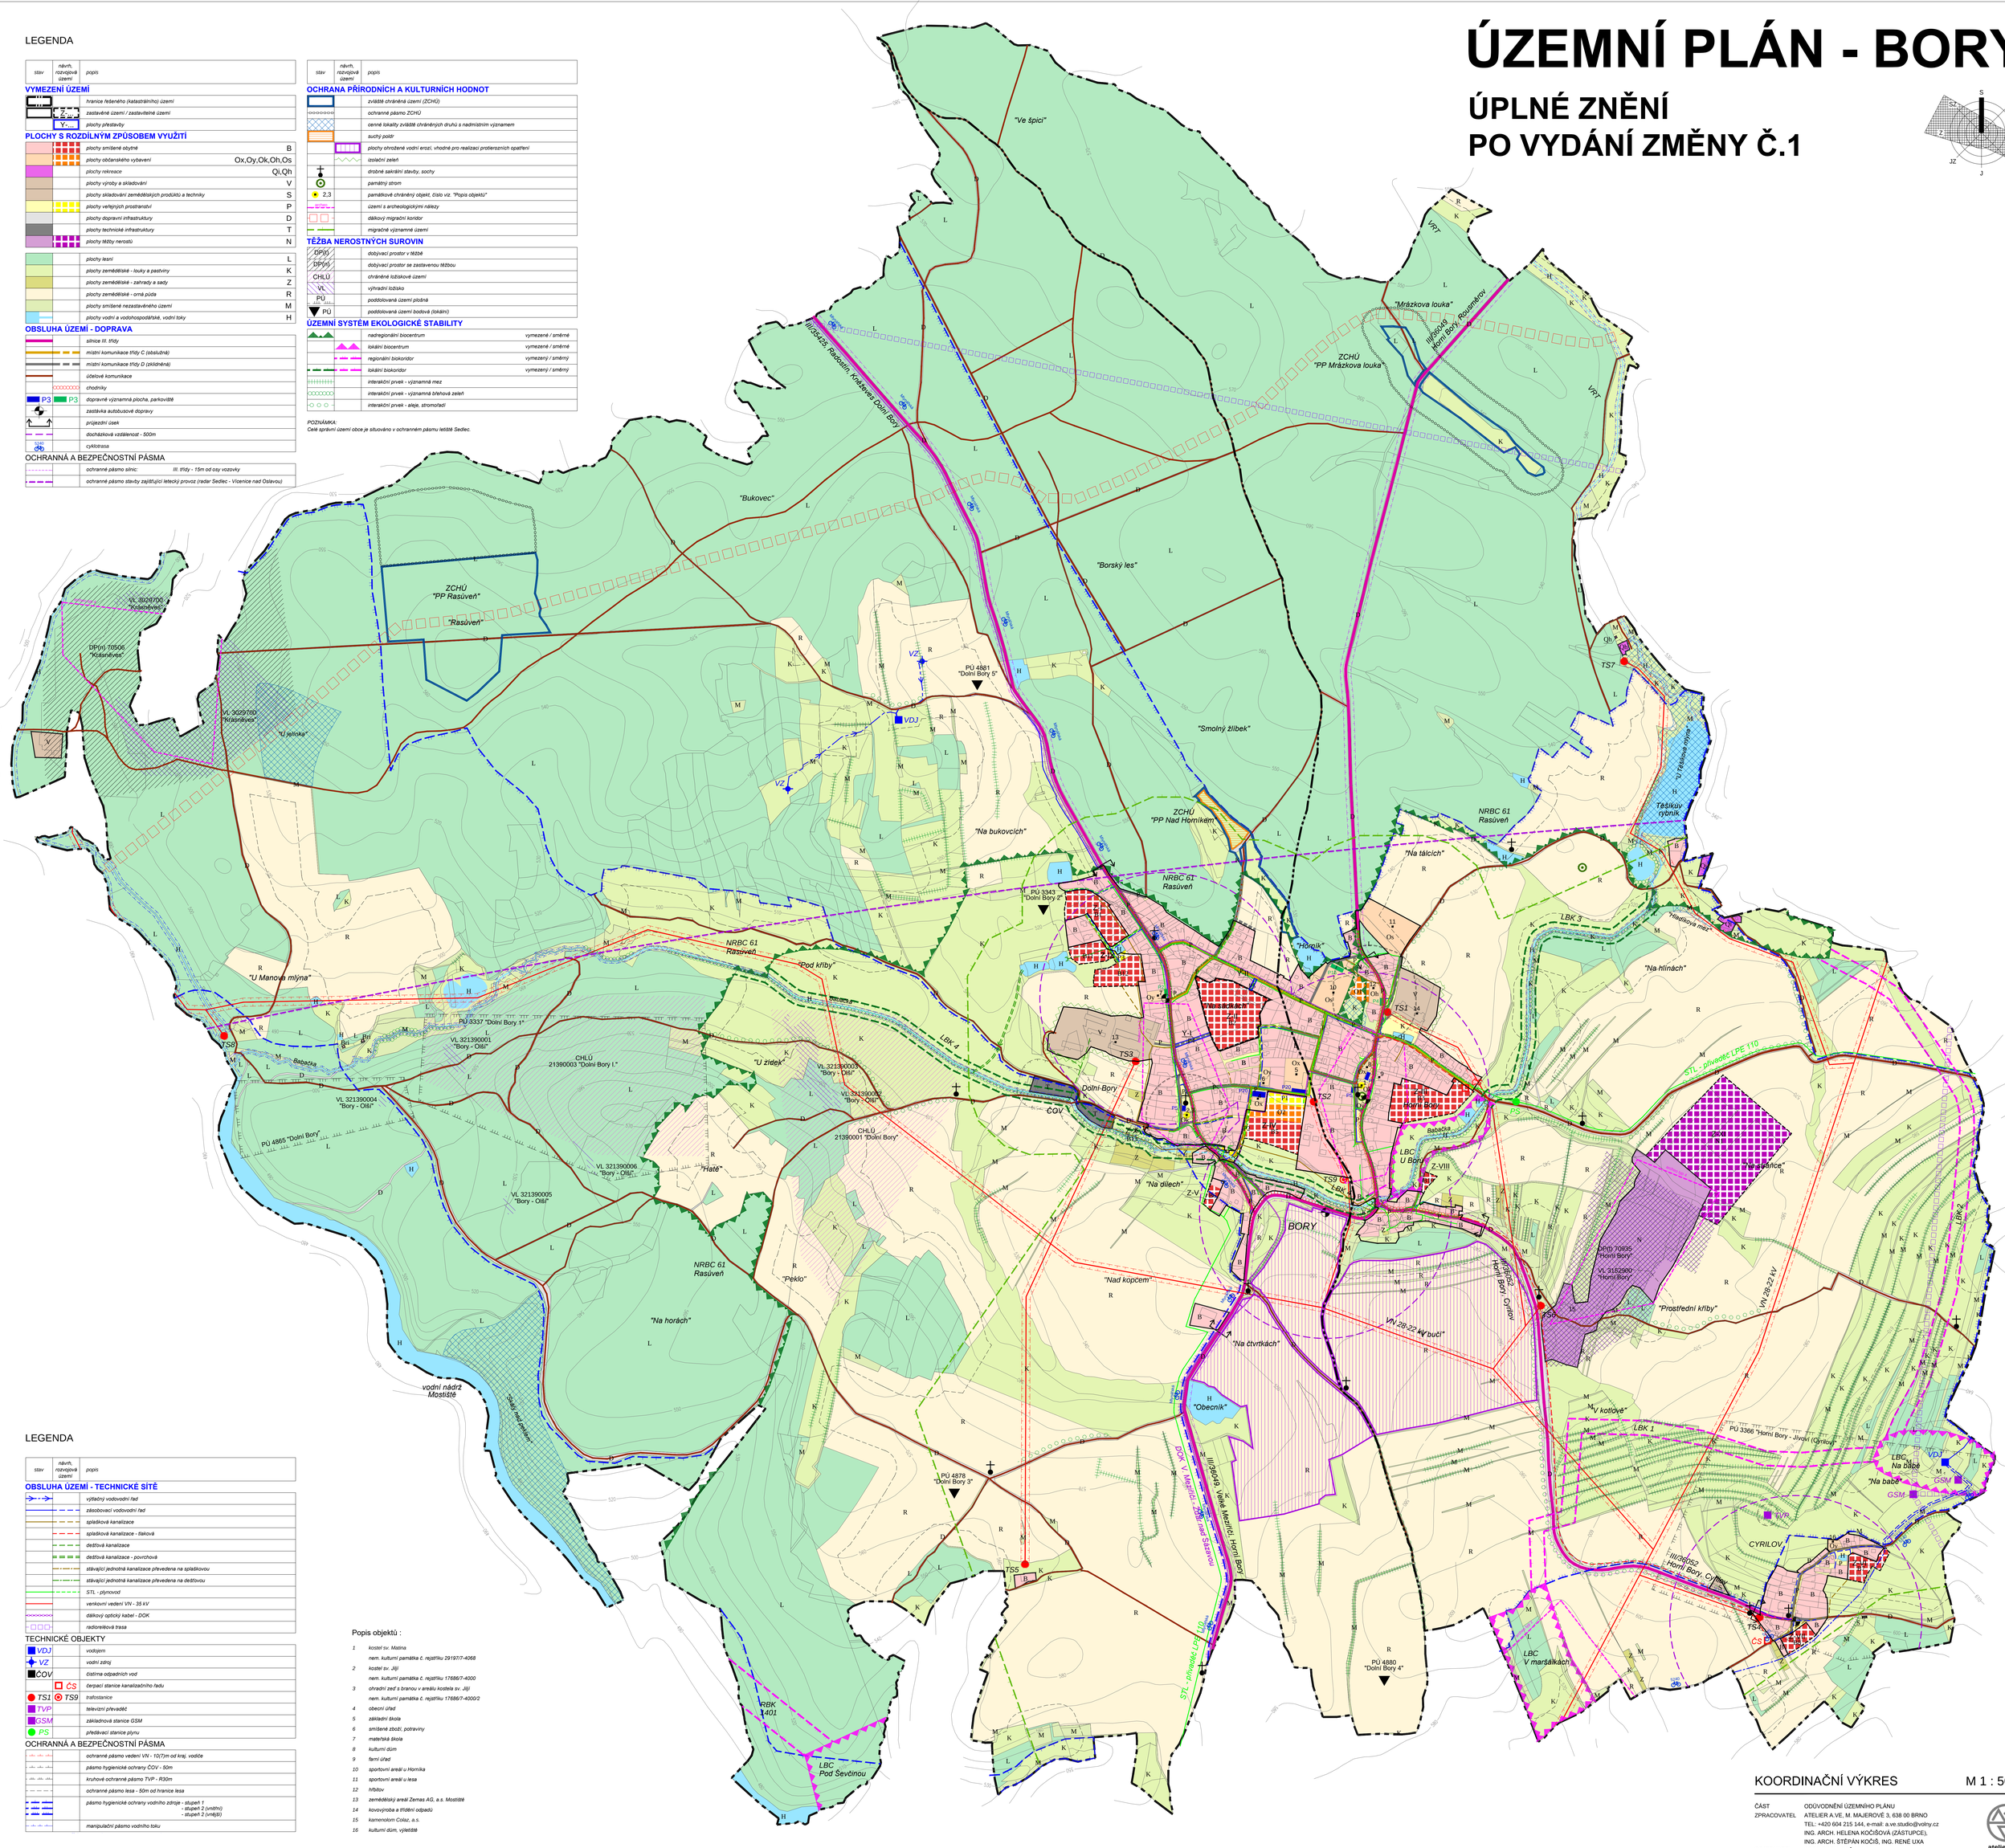

LEGENDA

stav	návrh, rozvojová území	popis
VYMEZENÍ ÚZEMÍ		
		hranice řešeného (katastrálního) území
	Z	zastavěné území / zastavitelné území
	Y	plochy přestavby
PLOCHY S ROZDÍLNÝM ZPŮSOBEM VYUŽITÍ		
		plochy smíšené obytné B
		plochy občanského vybavení Ox,Oy,Ok,Oh,Os
		plochy rekreace Qi,Qh
		plochy výroby a skladování V
		plochy skladování zemědělských produktů a techniky S
		plochy veřejných prostranství P
		plochy dopravní infrastruktury D
		plochy technické infrastruktury T
		plochy těžby nerostů N
		plochy lesní L
		plochy zemědělské - louky a pastviny K
		plochy zemědělské - zahrady a sady Z
		plochy zemědělské - orná půda R
		plochy smíšené nezastavěného území M
		plochy vodní a vodohospodářské, vodní toky H
OBSLUHA ÚZEMÍ - DOPRAVA		
		silnice III. třídy
		místní komunikace třídy C (obslužná)
		místní komunikace třídy D (zklidněná)
		účelové komunikace
		chodníky
P3	P3	dopravně významná plocha, parkoviště
		zastávka autobusové dopravy
		průjezdní úsek
		docházková vzdálenost - 500m
		cyklotrasa
OCHRANNÁ A BEZPEČNOSTNÍ PÁSMA		
		ochranné pásmo silnic III. třídy - 15m od osy vozovky
		ochranné pásmo stavby zajišťující letecký provoz (radar Sedlec - Vícenice nad Oslavou)

stav	návrh, rozvojová území	popis
OCHRANA PŘÍRODNÍCH A KULTURNÍCH HODNOT		
		zvláště chráněná území (ZCHÚ)
		ochranné pásmo ZCHÚ
		cenné lokality zvláště chráněných druhů a nadmístním významem
		suchý poldr
		plochy ohrožené vodní erozí, vhodné pro realizaci proteroznich opatření
		izolační zeleň
		drobné sakrální stavby, sochy
		památný strom
2,3		památkově chráněný objekt, číslo viz. "Popis objektů"
		území s archeologickými nálezy
		dálkový migrační koridor
		migračně významné území
TĚŽBA NEROSTNÝCH SUROVIN		
DP(n)		dobývací prostor v těžbě
DP(n)		dobývací prostor se zastavenou těžbou
CHLÚ		chráněné ložiskové území
VL		výhradní ložisko
PÚ		poddolovaná území plošná
PÚ		poddolovaná území bodová (lokální)
ÚZEMNÍ SYSTÉM EKOLOGICKÉ STABILITY		
		nadregionální biocentrum vymezené / směrné
		lokální biocentrum vymezené / směrné
		regionální biokoridor vymezený / směrný
		lokální biokoridor vymezený / směrný
		interakční prvek - významná mez
		interakční prvek - významná břehová zeleň
		interakční prvek - aleje, stromořadí

POZNÁMKA:
Celé správní území obce je situováno v ochranném pásmu letiště Sedlec.

LEGENDA

stav	návrh, rozvojová území	popis
OBSLUHA ÚZEMÍ - TECHNICKÉ SÍTĚ		
		výtlačný vodovodní řad
		zásobovací vodovodní řad
		splašková kanalizace
		splašková kanalizace - tlaková
		dešťová kanalizace
		dešťová kanalizace - povrchová
		stávající jednotná kanalizace převedena na splaškovou
		stávající jednotná kanalizace převedena na dešťovou
		STL - plynovod
		venkovní vedení VN - 35 kV
		dálkový optický kabel - DOK
		radiorelérová trasa
TECHNICKÉ OBJEKTY		
VDJ		vodojem
VZ		vodní zdroj
ČOV		čistírna odpadních vod
	ČS	čerpací stanice kanalizačního řadu
TS1	TS9	trafostanice
TVP		televizní převaděč
GSM		základnová stanice GSM
PS		předávací stanice plynu
OCHRANNÁ A BEZPEČNOSTNÍ PÁSMA		
		ochranné pásmo vedení VN - 10(7)m od kraj. vodiče
		pásmo hygienické ochrany ČOV - 50m
		kruhové ochranné pásmo TVP - R30m
		ochranné pásmo lesa - 50m od hranice lesa
		pásmo hygienické ochrany vodního zdroje - stupeň 1 - stupeň 2 (vnitřní) - stupeň 2 (vnější)
		manipulační pásmo vodního toku

Popis objektů :

1 kostel sv. Matina
nem. kulturní památka č. rejstříku 29197/7-4068
2 kostel sv. Jiří
nem. kulturní památka č. rejstříku 17686/7-4000
3 ohradní zeď s branou v areálu kostela sv. Jiří
nem. kulturní památka č. rejstříku 17686/7-4000/2
4 obecní úřad
5 základní škola
6 smíšené zboží, potraviny
7 mateřská škola
8 kulturní dům
9 farní úřad
10 sportovní areál u Hornika
11 sportovní areál u lesa
12 hřbitov
13 zemědělský areál Zemas AG, a.s. Mostiště
14 kovovýroba a třídění odpadů
15 kamenolom Coliz, a.s.
16 kulturní dům, výletiště

KOORDINAČNÍ VÝKRES M 1 : 5000

ČÁST	ODŮVODNĚNÍ ÚZEMNÍHO PLÁNU
ZPRACOVATEL	ATELIER A.VE, M. MAJEROVÉ 3, 638 00 BRNO TEL: +420 604 215 144, e-mail: a.ve.studio@volny.cz ING. ARCH. HELENA KOČIŠOVÁ (ZÁSTUPCE), ING. ARCH. ŠTĚPÁN KOČIŠ, ING. RENÉ UXA
OBJEDNATEL	OBEC BORY, PSČ 594 61 STAROSTKA OBCE ING. LUCIE DOSTÁLOVÁ (ZÁSTUPCE)
DATUM	ŘÍJEN 2020

atelier a.ve

II/1