


BŘEZÍ

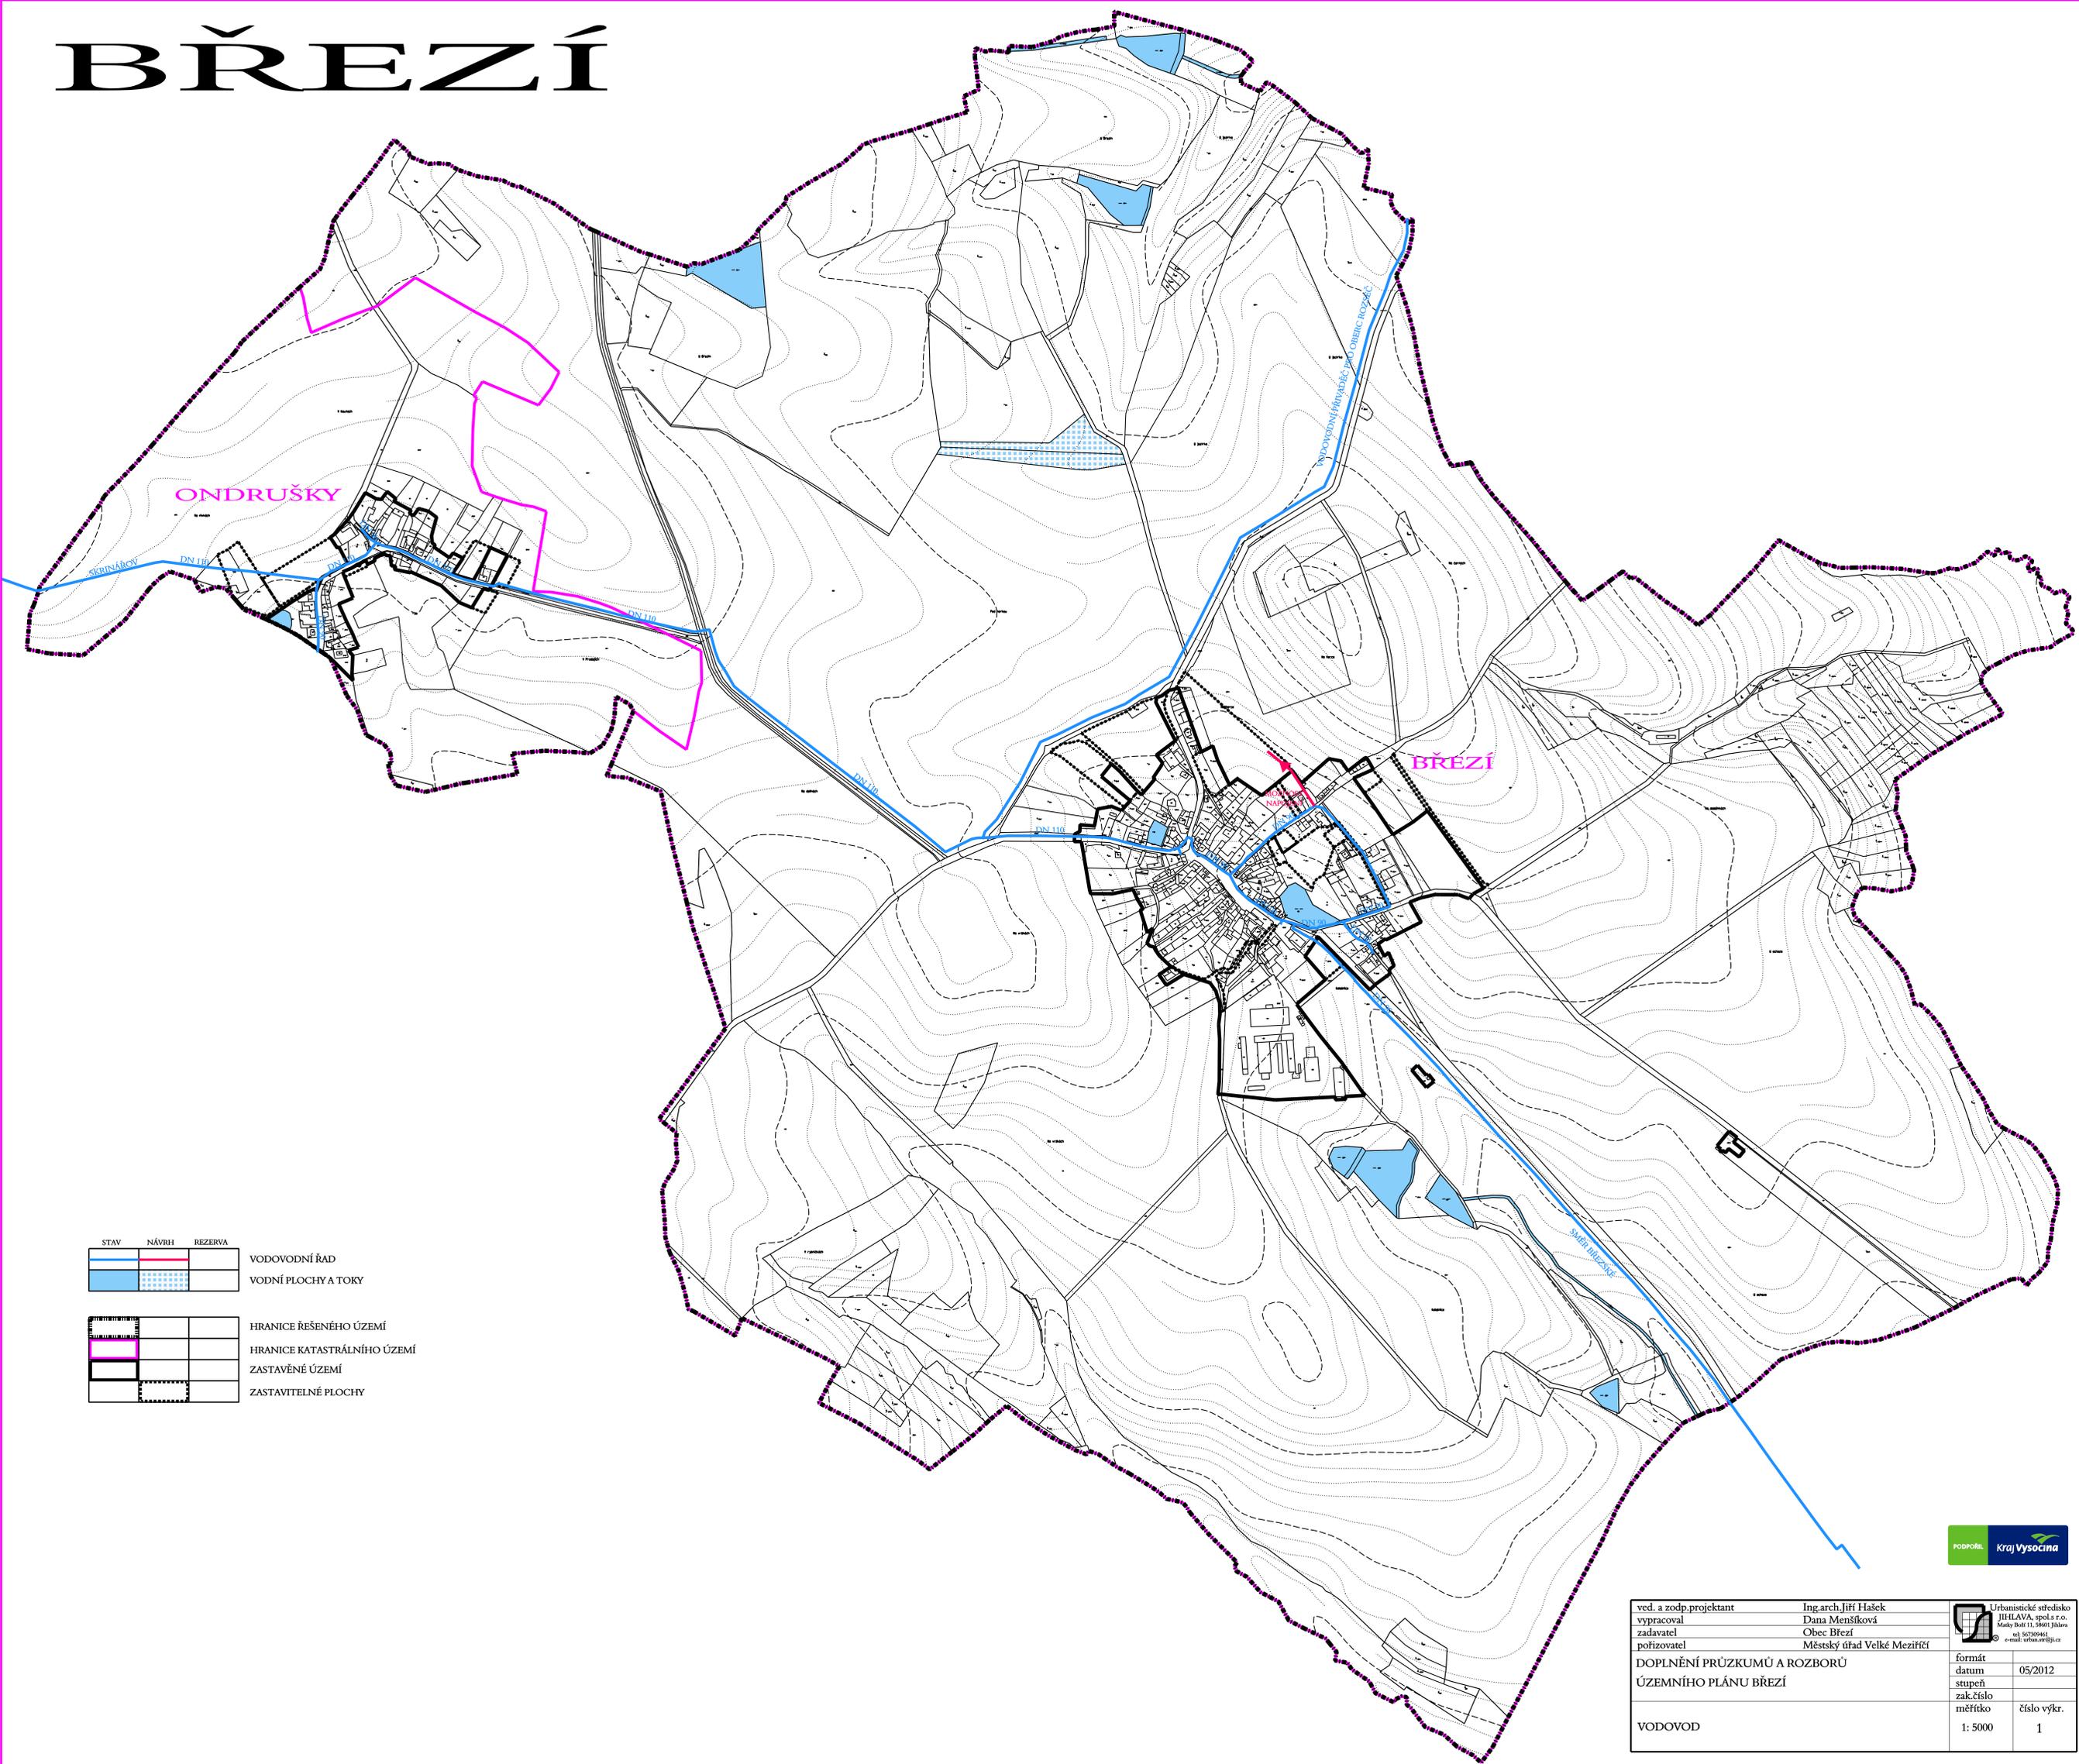

STAV	NÁVRH	REZERVA

VODOVODNÍ ŘAD
VODNÍ PLOCHY A TOKY

HRANICE ŘEŠENÉHO ÚZEMÍ
HRANICE KATASTRÁLNÍHO ÚZEMÍ
ZASTAVĚNÉ ÚZEMÍ
ZASTAVITELNÉ PLOCHY



ved. a zodp. projektant	Ing. arch. Jiří Hašek	Jihlava, spol. s r.o. Masarykova 11, 58601 Jihlava tel: 56709461 e-mail: urban@wjh.cz	
vypracoval	Dana Menšíková		
zadavatel	Obec Brezí		
pořizovatel	Městský úřad Velké Meziříčí		
DOPLNĚNÍ PRŮZKUMŮ A ROZBORŮ ÚZEMNÍHO PLÁNU BŘEZÍ		formát	05/2012
		datum	
		stupeň	
		zak. číslo	
		měřítko	číslo výkr.
VODOVOD		1: 5000	1