


0 250 500 m  
1:5 000

HRANICE A KORIDORY	
	Hranice řešeného území
	Koridor územní rezervy pro prověření budoucího umístění stavby alternativního vedení silnice MUK Velké Meziříčí - východ - Kozlov - Křížanov v technických parametrech silnice I. třídy

VYBRANÉ PLOCHY S ROZDÍLNÝM ZPŮSOBEM VYUŽITÍ		
stabilita	úměr	rezerva
	Plochy dopravní infrastruktury	
	silniční	
	železniční	
	se specifickým využitím	

DOPRAVNÍ ZAŘÍZENÍ		
stabilita	úměr	rezerva
	Železniční trať	
	Ochranné pásmo železnice	
	Silnice III. třídy	
	Ochranné pásmo silnice III. třídy	
	Místní komunikace	
	Účelová komunikace	
	Autobusová zastávka	
	Značená turistická trasa	
	Značená cyklotrasa	
	Izochrona dostupnosti 5 a 8 minut zastávek veřejné dopravy	
	Parkoviště	
	Ochranné pásmo letiště	
	Koridor pro lety v nízkých a přiležných výškách	

VRSTEVNICE	
	Interval vrstevnic po 2 m

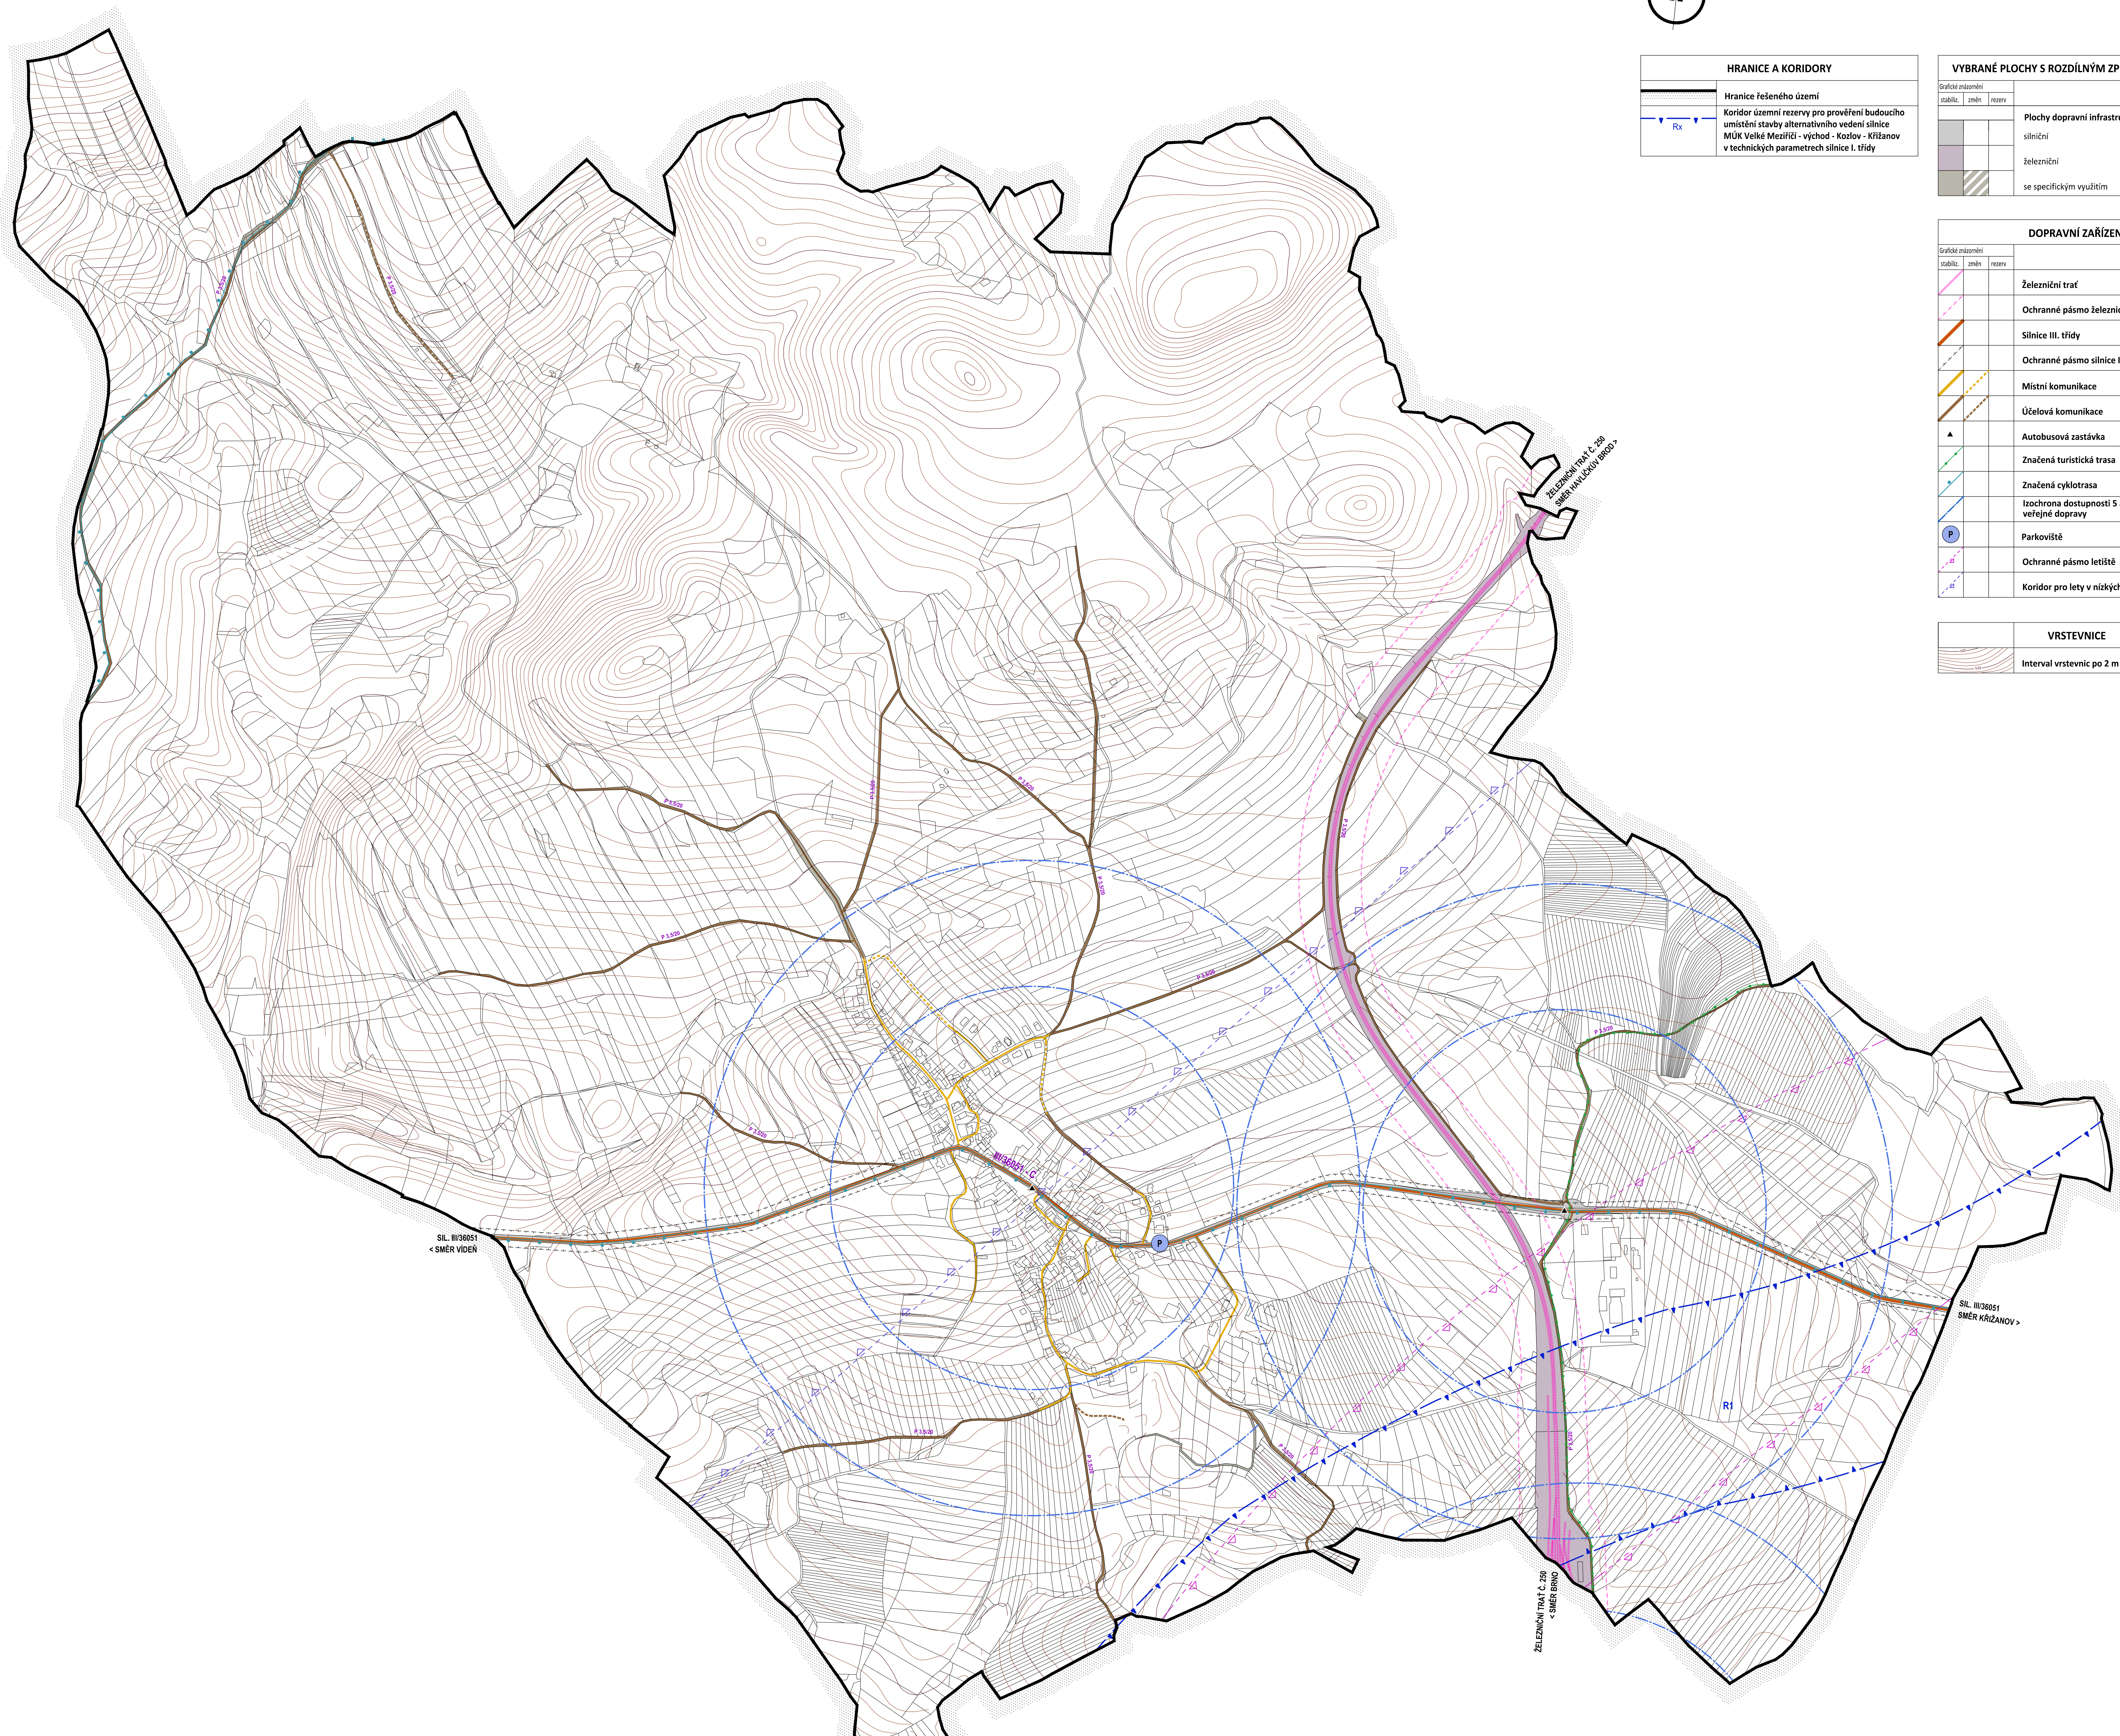

Označení	kvalitace	počet parkovacích míst		poznámka
		stávající	navrhované	
P	polyfunkční objekt	10		

Druh objektu	Oblast jednotka	1. parkovací místo plošně vs	potřeba park. míst celkem	z celkové potřeby stát			poznámka	
				1. stupeň	2. stupeň	3. stupeň		
obecní úřad	26 m <sup>2</sup> pl. pro veřejnost	25	1	80	1	20	0	P
společenský stůl	142 m <sup>2</sup> pl. stůl	8	18	50	9	50	9	P, PV
kolona	16 m <sup>2</sup> plochy pro veřejnost	20	1	50	1	50	0	P
průjezd	45 m <sup>2</sup> prod. pl.	30	2	90	2	10	0	MK, PV
hasičská zbrojnice	20 osobní	5	4	100	4	0	0	MK, PV
ZŠ	25 žáků	5	5	80	4	20	1	P
MŠ	22 dětí	5	4	90	3	10	1	P
kaple	40 osobní	8	6	90	3	3	1	MK, PV

\*1) krátkodobá obsazení typu K-RK do 10 - 15 minut  
PV... veřejná prostranství, zejména na místních komunikacích  
MK... místní komunikace  
P... označení parkoviště

**ÚZEMNÍ PLÁN DOBRÁ VODA - ODŮVODNĚNÍ**

ZPRACOVATEL: PAVEL ONDRÁČEK, STUDIO P. NÁDRAŽNÍ 2186/52, ŽDĀR NAD SÁZ., IČ: 70401977  
ZPRACOVATELSKÝ KOLEKTIV: PAVEL ONDRÁČEK, ING. ARCH. JAN PSOTA  
POŘIZOVATEL: MĚO VELKÉ MEZIŘÍČÍ, ODBOR VÝSTAVBY A REGIONÁLNÍHO ROZVOJE, RADNICKÁ 29/1  
ZAKÁZKOVÉ ČÍSLO: C/5/17 MĚŘÍTKO: 1:5000 DATUM: ČERVENEC 2019

DOPRAVNÍ ŘEŠENÍ - DOPLŇUJÍCÍ VÝKRES **0.4**