


HRANICE A KORIDORY	
	Hranice řešeného území

VYBRANÉ PLOCHY S ROZDÍLNÝM ZPŮSOBEM VYUŽITÍ		
stabilita	změna	rezerva
Plochy vodní a vodohospodářské		
vodní plochy a toky		
specifické		
vodní plochy a toky se zvýšenou ochranou flóry a fauny		

VODNÍ HOSPODÁŘSTVÍ		
stabilita	změna	rezerva
Plochy a prvky investic do půdy - odvodnění		
Vodní toky + IDVT (u vybraných toků)		
Označení vodních ploch (popis v textové části)		

KANALIZACE		
stabilita	změna	rezerva
Jednotná kanalizace		
Jednotná kanalizace - tlaková		
Čistírna odpadních vod		
Čerpací stanice		

ZÁSOBOVÁNÍ VODOU		
stabilita	změna	rezerva
Vodovod		
Ochranné pásmo u vybraných vodovodních řádů nadmístního významu		
Vodojem		

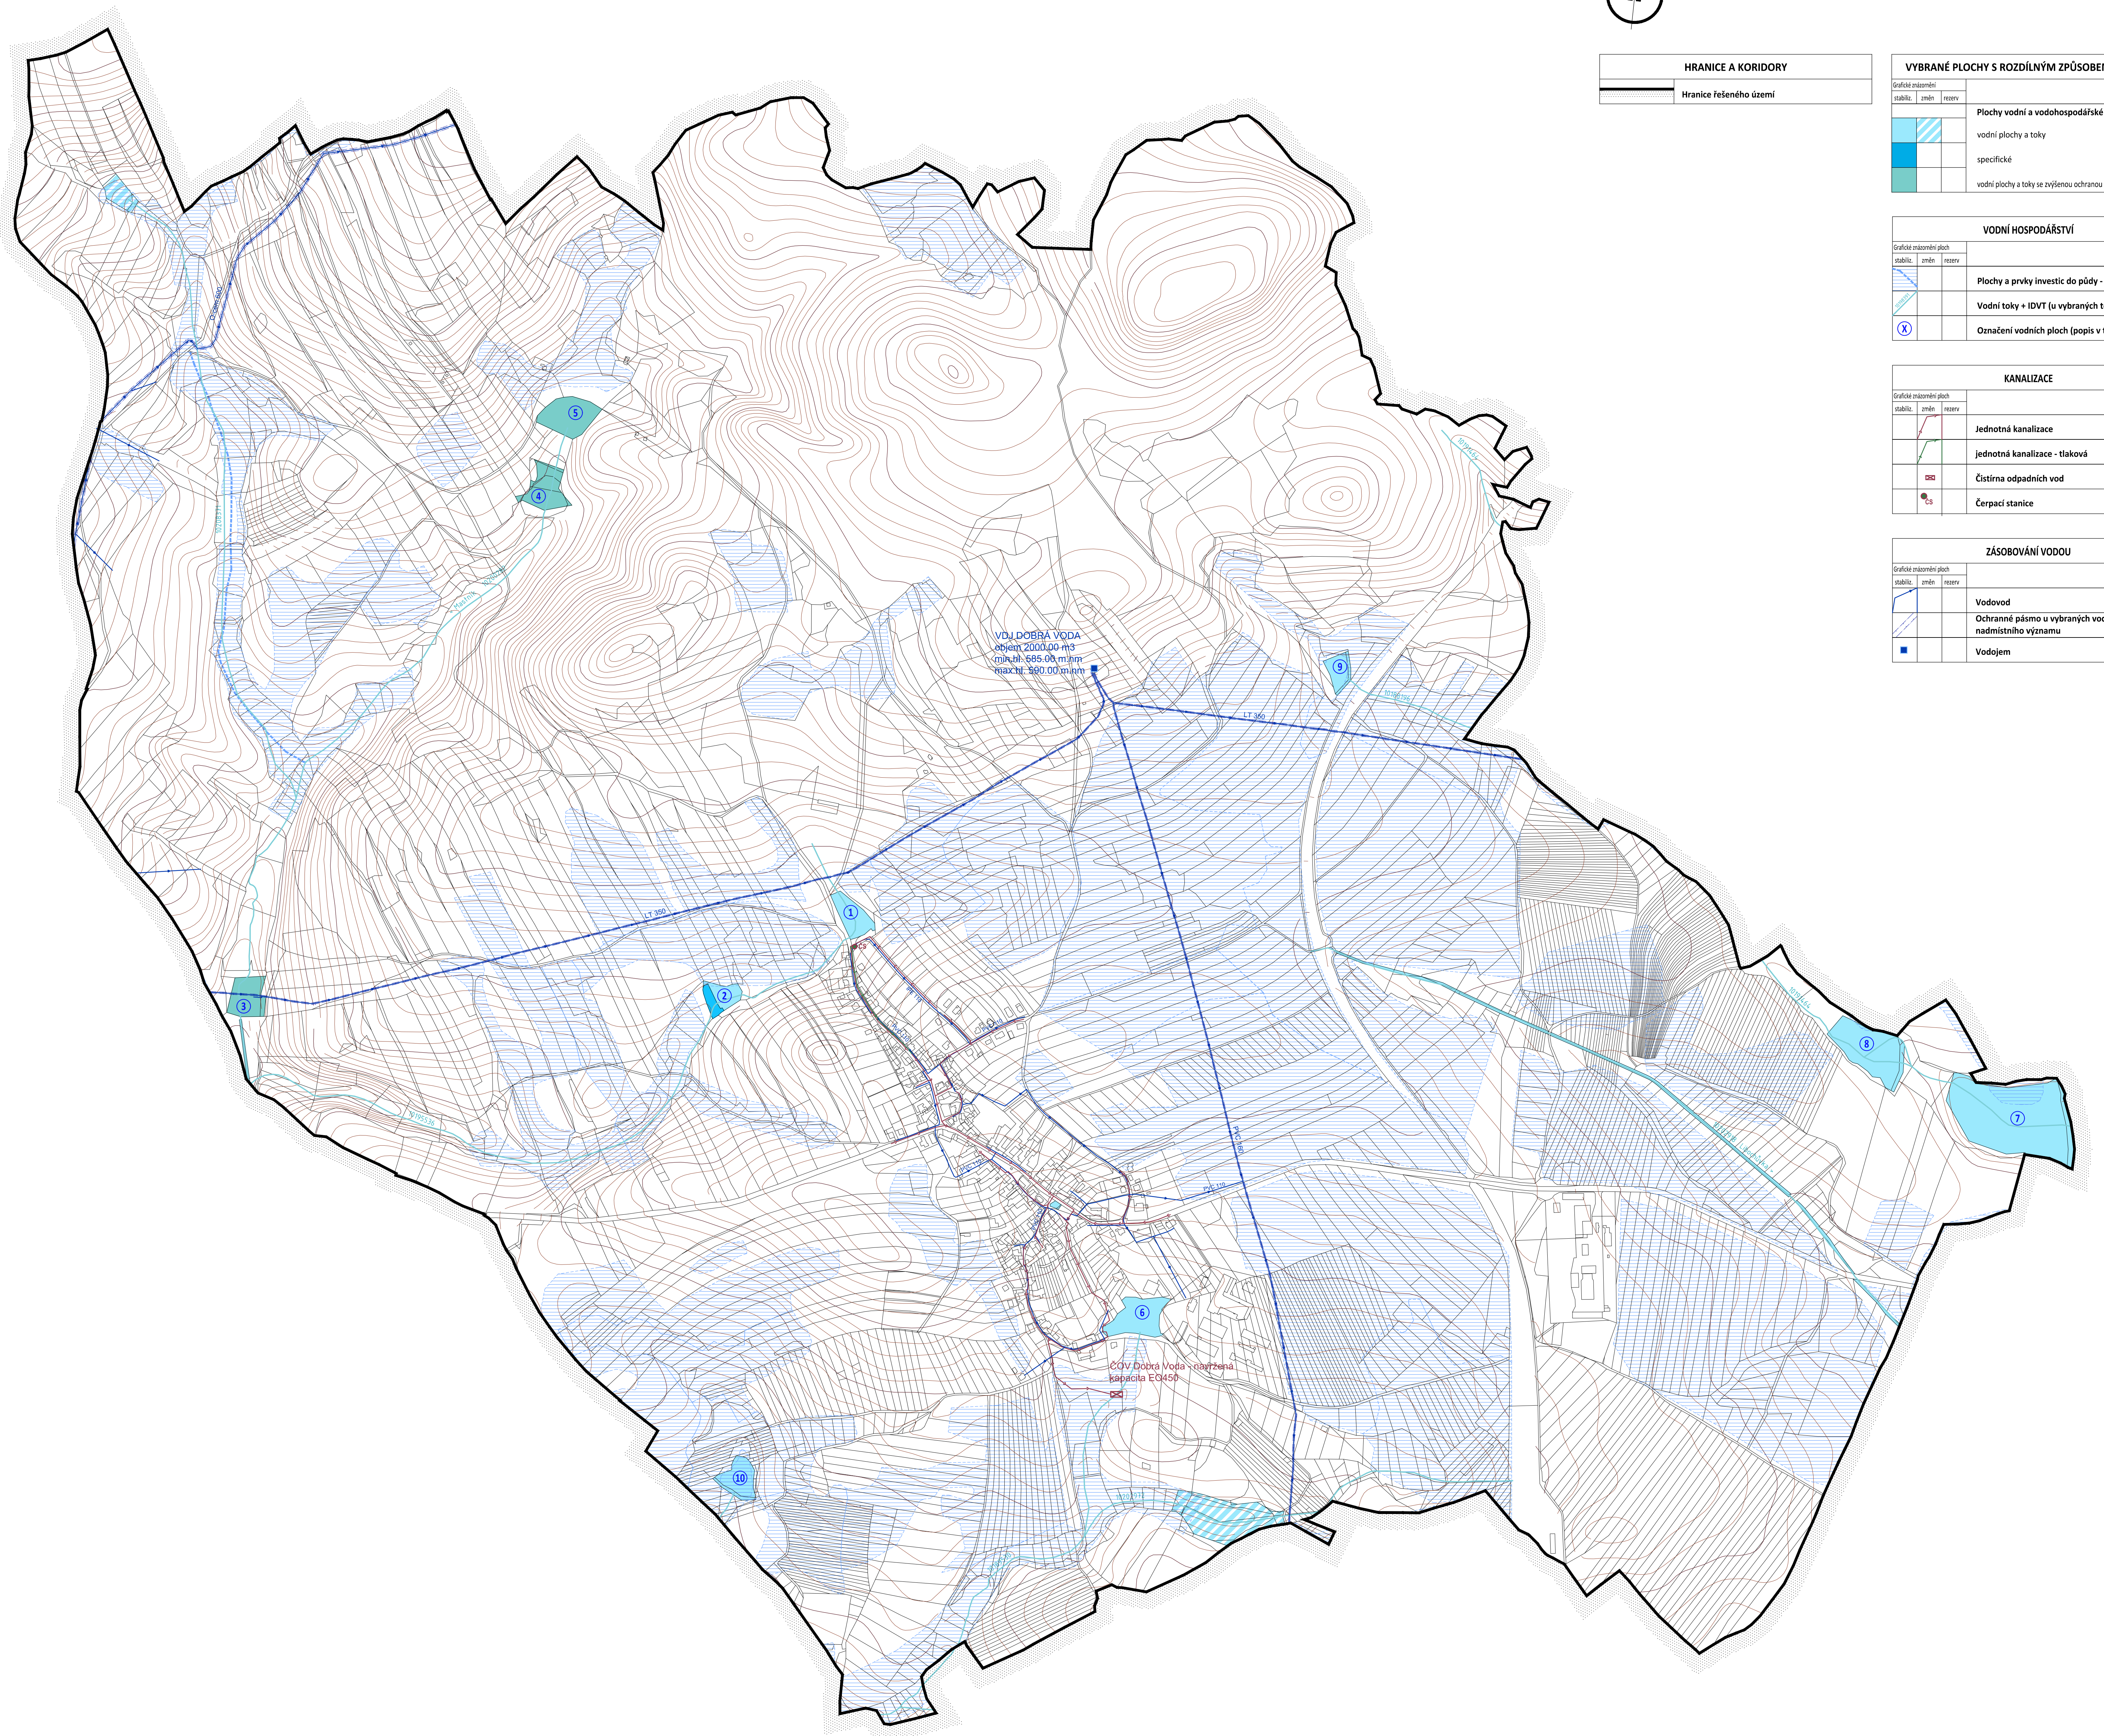

ÚZEMNÍ PLÁN DOBRÁ VODA - ODŮVODNĚNÍ

ZPRACOVATEL: PAVEL ONDRÁČEK, STUDIO P. NÁDRAŽNÍ 2186/52, ŽDĀR NAD SÁZ., IČ: 70401977
 ZPRACOVATELSKÝ KOLEKTIV: PAVEL ONDRÁČEK, ING. ARCH. JAN PSOTA
 POŘIZOVATEL: MĚO VELKÉ MEZIŘÍČÍ, ODBOR VÝSTAVBY A REGIONÁLNÍHO ROZVOJE, RADNICKÁ 29/1
 ZAKÁZKOVÉ ČÍSLO: C/5/17 MĚŘÍTKO: 1:5000 DATUM: ČERVENEC 2019

ZÁSOBOVÁNÍ VODOU, KANALIZACE - DOPLŇUJÍCÍ VÝKRES

VÝKRES ČÍSLO: **0.5**