

HORNÍ RADSLAVICE

k. ú. POHOŘILKY U OTÍNA


k. ú. UHŘÍNOV
U VELKÉHO MEZIŘÍČÍ

k. ú. PAVLÍNOV

k. ú. SVATOSLAV
U TŘEBÍČE

k. ú. BOCHOVICE

k. ú. HORNÍ HEŘMANICE

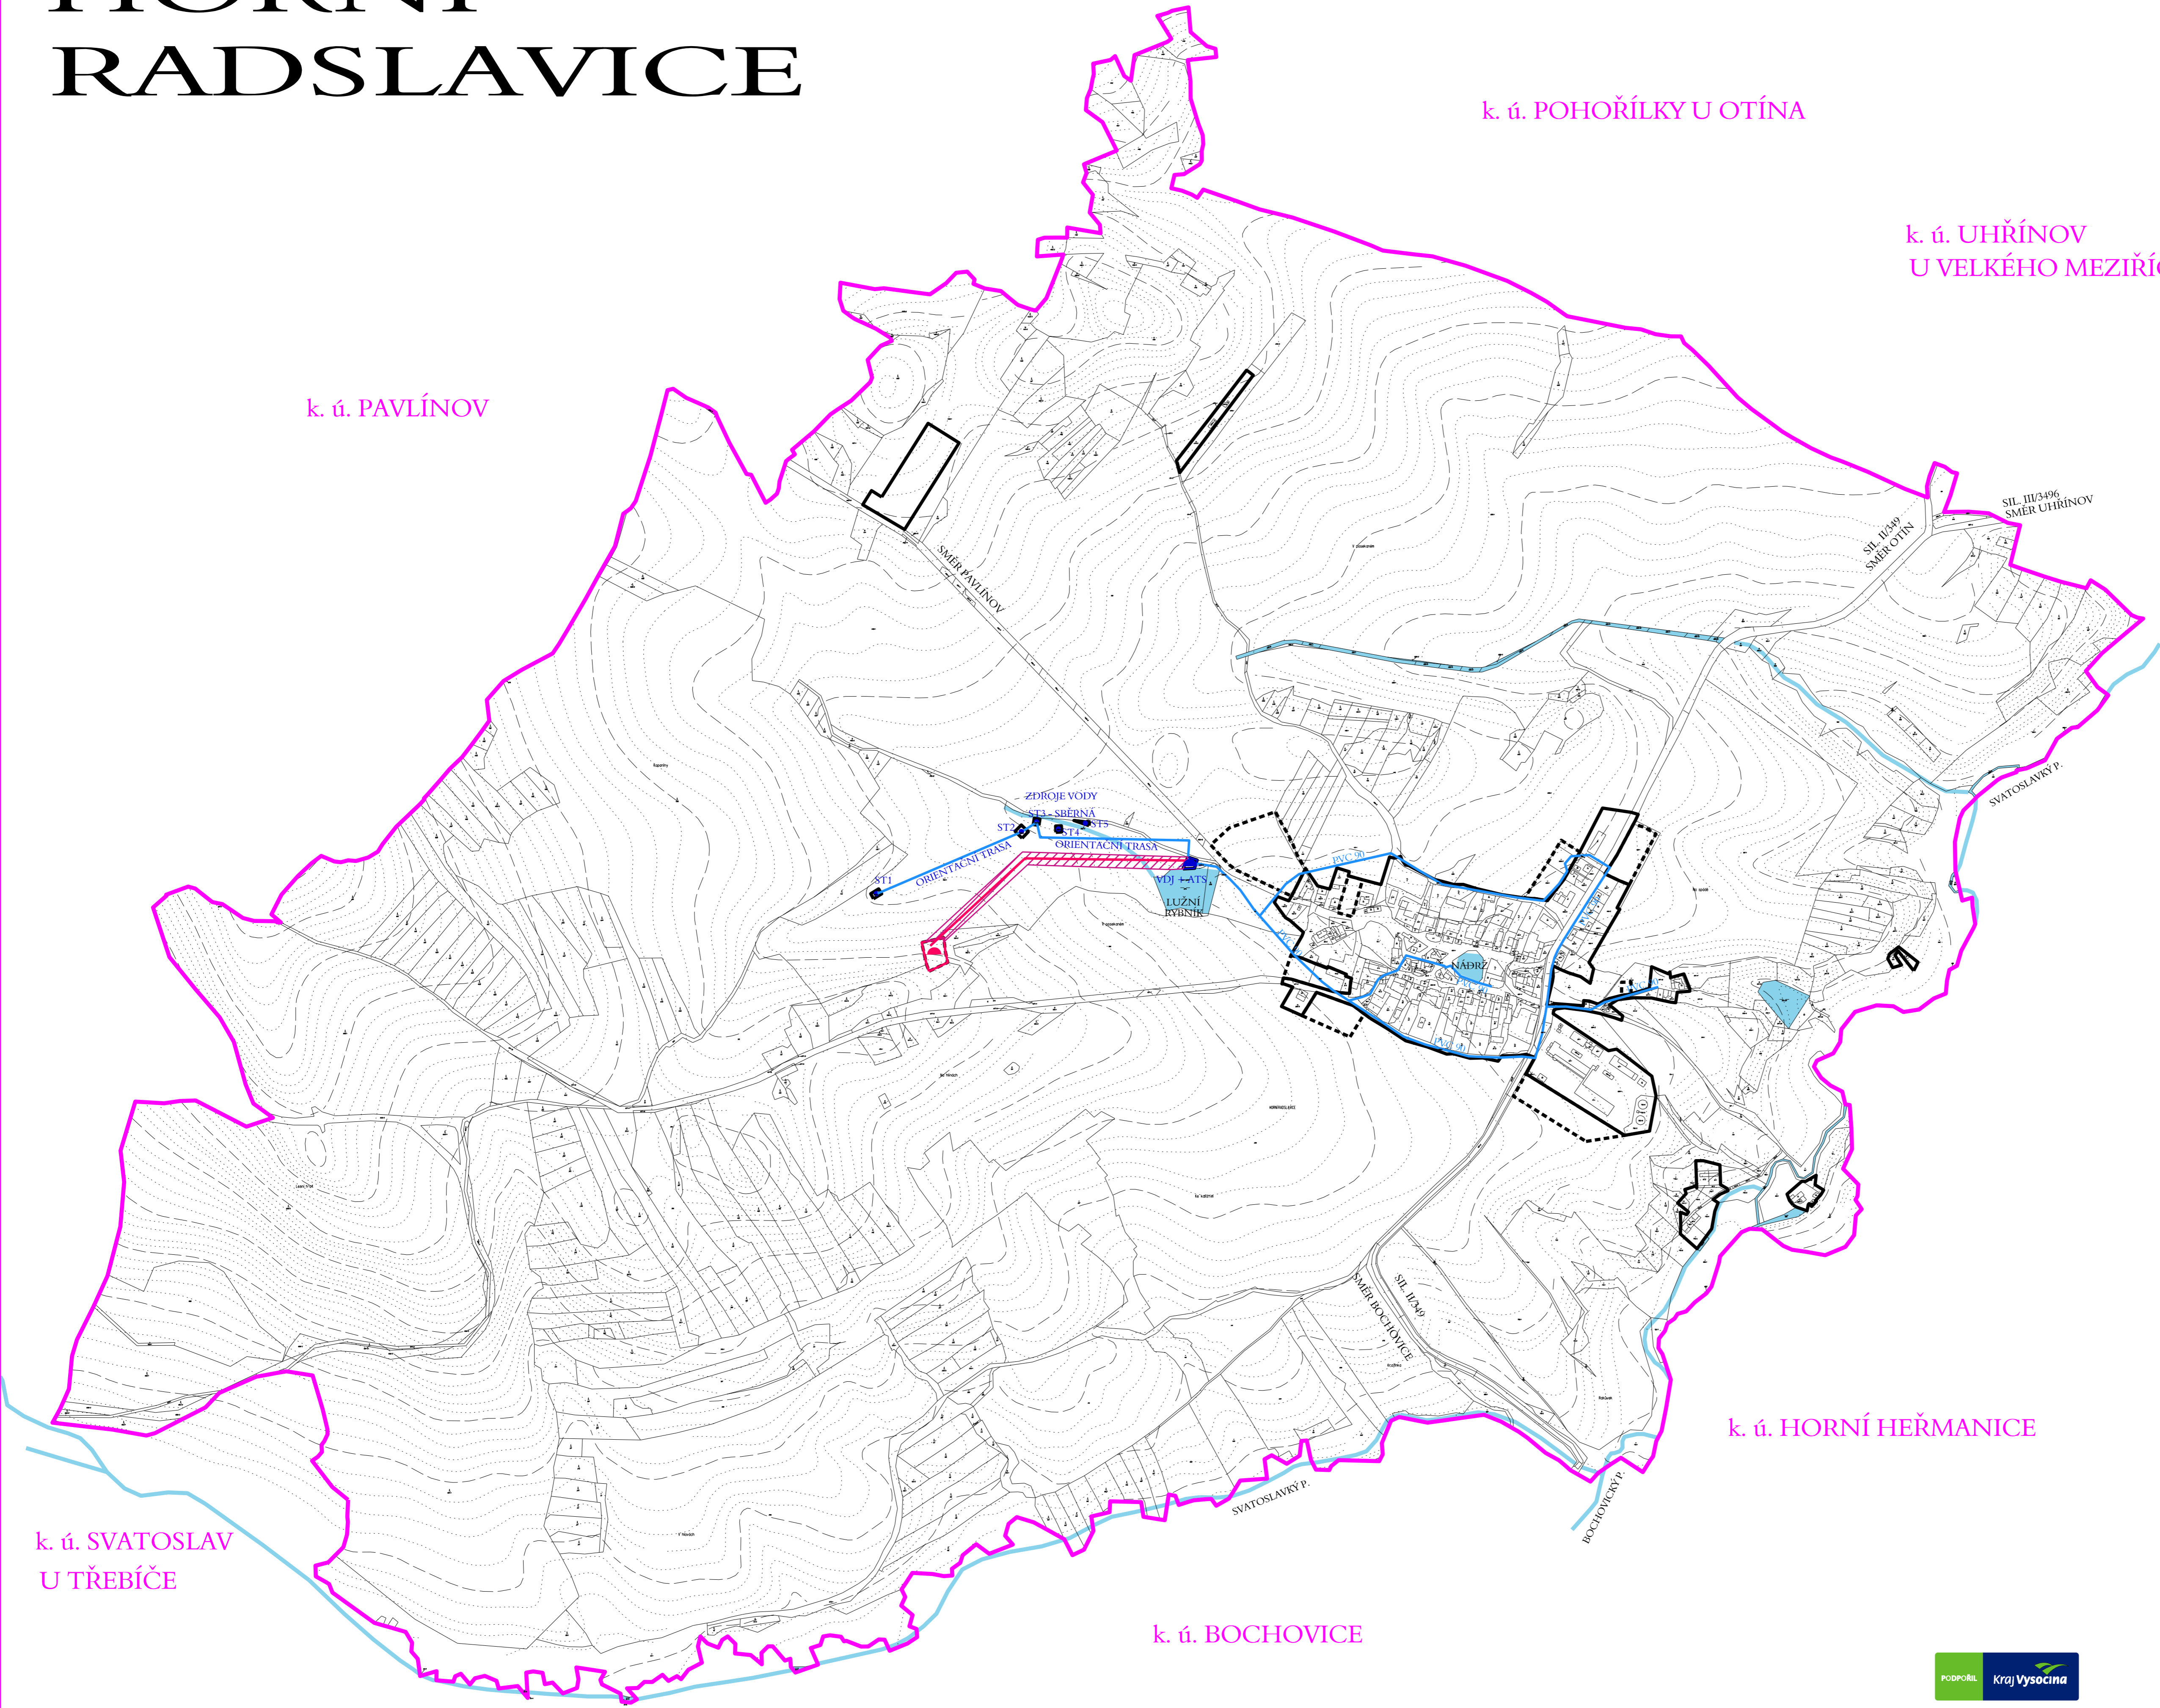

STAV	NÁVRH	REZERVA	
			VODOVODNÍ ŘAD
			VODOJEM
			VODNÍ ZDROJ
			KORIDOR PRO VODOVODNÍ ŘAD
			PLOCHY VODNÍ A VODOHOSPODÁŘSKÉ
			ŘEŠENÉ ÚZEMÍ
			ZASTAVĚNÉ ÚZEMÍ
			ZASTAVITELNÉ PLOCHY

vedoucí projektant	Ing.arch. Jiří Hašek		Urbanistické středisko JIHLAVA, spol.s r.o. Mlýnský náhon 11, 58601 Jihlava tel: 56739461 e-mail: urban.ort@jic.cz
vypracoval	Dana Menšíková		
pořizovatel	Městský úřad Velké Meziříčí		
zadavatel	Obec Horní Radslavice		
DOPLNĚNÍ PRŮZKUMŮ A ROZBORŮ ÚZEMNÍHO PLÁNU HORNÍ RADSLAVICE		formát	
		datum	05/2015
		stupeň	
		zak. číslo	
		měřítko	číslo výkr.
VODOVOD		1: 5000	1

