


	Hranice řešeného území
	Hranice zastavěného území k 31.05.2017
	Koridor dopravní infrastruktury
	Zastavitelná plocha
	Plocha změn v krajině
	Plocha územní rezervy
	Označení ploch k prověření územní studií

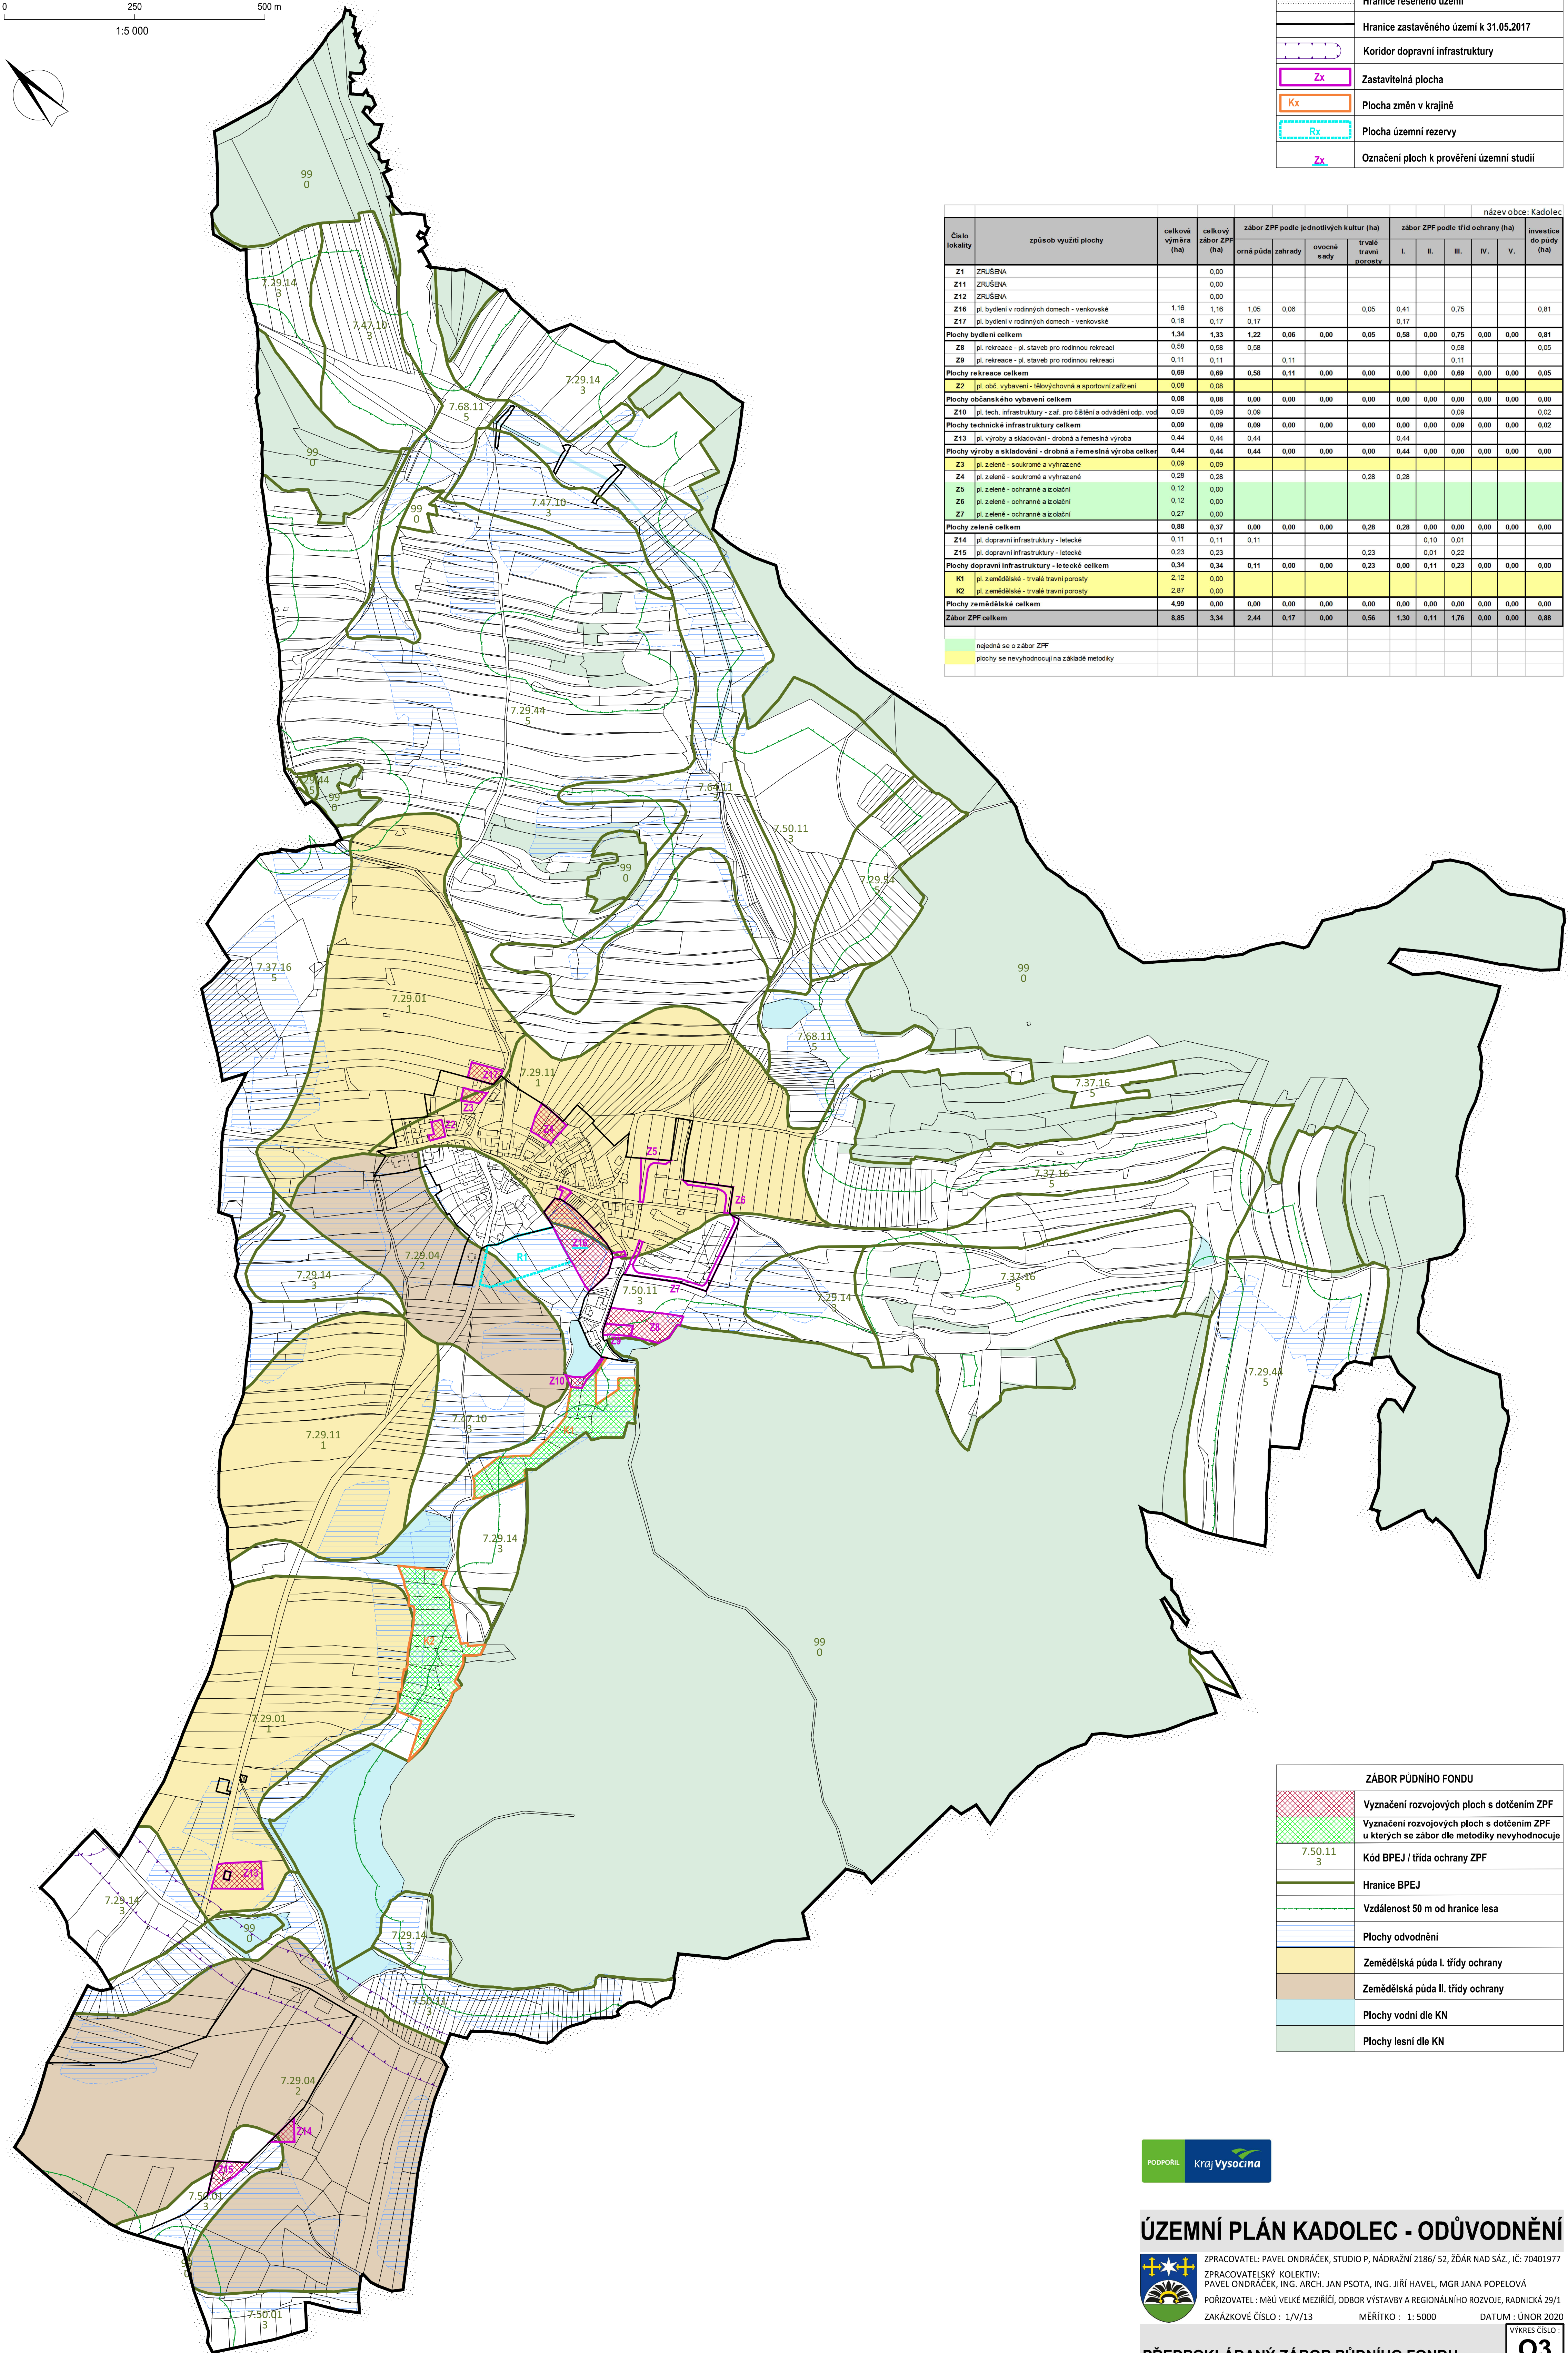

Číslo lokality	způsob využití plochy	celková výměra (ha)	celkový zábor ZPF (ha)	zábor ZPF podle jednotlivých kultur (ha)				zábor ZPF podle tříd ochrany (ha)					investice do půdy (ha)	
				orná půda	zahrady	ovocné sady	trvalé travní porosty	I.	II.	III.	IV.	V.		
Z1	ZRUŠENA		0,00											
Z11	ZRUŠENA		0,00											
Z12	ZRUŠENA		0,00											
Z16	pl. bydlení v rodinných domech - venkovské	1,16	1,16	1,05	0,06		0,05	0,41		0,75			0,81	
Z17	pl. bydlení v rodinných domech - venkovské	0,18	0,17	0,17			0,17						0,05	
<b>Plochy bydlení celkem</b>		<b>1,34</b>	<b>1,33</b>	<b>1,22</b>	<b>0,06</b>	<b>0,00</b>	<b>0,05</b>	<b>0,58</b>	<b>0,00</b>	<b>0,75</b>	<b>0,00</b>	<b>0,00</b>	<b>0,81</b>	
Z8	pl. rekreace - pl. stavěb pro rodinnou rekreaci	0,58	0,58	0,58						0,58			0,05	
Z9	pl. rekreace - pl. stavěb pro rodinnou rekreaci	0,11	0,11		0,11					0,11				
<b>Plochy rekreace celkem</b>		<b>0,69</b>	<b>0,69</b>	<b>0,58</b>	<b>0,11</b>	<b>0,00</b>	<b>0,00</b>	<b>0,00</b>	<b>0,00</b>	<b>0,69</b>	<b>0,00</b>	<b>0,00</b>	<b>0,05</b>	
Z2	pl. obč. vybavení - hřištní plochy a sportovní zařízení	0,08	0,08											
<b>Plochy občanského vybavení celkem</b>		<b>0,08</b>	<b>0,08</b>	<b>0,00</b>	<b>0,00</b>	<b>0,00</b>	<b>0,00</b>	<b>0,00</b>	<b>0,00</b>	<b>0,00</b>	<b>0,00</b>	<b>0,00</b>	<b>0,00</b>	
Z10	pl. tech. infrastruktury - zař. pro šláblí a odvádění odp. vod	0,09	0,09	0,09						0,09			0,02	
<b>Plochy technické infrastruktury celkem</b>		<b>0,09</b>	<b>0,09</b>	<b>0,09</b>	<b>0,00</b>	<b>0,00</b>	<b>0,00</b>	<b>0,00</b>	<b>0,00</b>	<b>0,09</b>	<b>0,00</b>	<b>0,00</b>	<b>0,02</b>	
Z13	pl. výroby a skladování - drobná a řemeslná výroba	0,44	0,44	0,44						0,44				
<b>Plochy výroby a skladování - drobná a řemeslná výroba celkem</b>		<b>0,44</b>	<b>0,44</b>	<b>0,44</b>	<b>0,00</b>	<b>0,00</b>	<b>0,00</b>	<b>0,44</b>	<b>0,00</b>	<b>0,00</b>	<b>0,00</b>	<b>0,00</b>	<b>0,00</b>	
Z3	pl. zeleně - soukromé a výhrazené	0,09	0,09											
Z4	pl. zeleně - soukromé a výhrazené	0,28	0,28				0,28	0,28						
Z5	pl. zeleně - ochranné a ozdobní	0,12	0,00											
Z6	pl. zeleně - ochranné a ozdobní	0,12	0,00											
Z7	pl. zeleně - ochranné a ozdobní	0,27	0,00											
<b>Plochy zeleně celkem</b>		<b>0,88</b>	<b>0,37</b>	<b>0,00</b>	<b>0,00</b>	<b>0,00</b>	<b>0,28</b>	<b>0,28</b>	<b>0,00</b>	<b>0,00</b>	<b>0,00</b>	<b>0,00</b>	<b>0,00</b>	
Z14	pl. dopravní infrastruktury - letecké	0,11	0,11	0,11						0,10	0,01			
Z15	pl. dopravní infrastruktury - letecké	0,23	0,23				0,23			0,01	0,22			
<b>Plochy dopravní infrastruktury - letecké celkem</b>		<b>0,34</b>	<b>0,34</b>	<b>0,11</b>	<b>0,00</b>	<b>0,00</b>	<b>0,23</b>	<b>0,00</b>	<b>0,11</b>	<b>0,23</b>	<b>0,00</b>	<b>0,00</b>	<b>0,00</b>	
K1	pl. zemědělské - trvalé travní porosty	2,12	0,00											
K2	pl. zemědělské - trvalé travní porosty	2,67	0,00											
<b>Plochy zemědělské celkem</b>		<b>4,79</b>	<b>0,00</b>	<b>0,00</b>	<b>0,00</b>	<b>0,00</b>	<b>0,00</b>	<b>0,00</b>	<b>0,00</b>	<b>0,00</b>	<b>0,00</b>	<b>0,00</b>	<b>0,00</b>	
<b>Zábor ZPF celkem</b>		<b>8,85</b>	<b>3,34</b>	<b>2,44</b>	<b>0,17</b>	<b>0,00</b>	<b>0,56</b>	<b>1,30</b>	<b>0,11</b>	<b>1,76</b>	<b>0,00</b>	<b>0,00</b>	<b>0,88</b>	

nejedná se o zábor ZPF  
plochy se nevyhodnocují na základě metodiky

ZÁBOR PŮDNÍHO FONDU	
	Vyznačení rozvojových ploch s dotčením ZPF
	Vyznačení rozvojových ploch s dotčením ZPF u kterých se zábor dle metodiky nevyhodnocuje
7.50.11 3	Kód BPEJ / třída ochrany ZPF
	Hranice BPEJ
	Vzdálenost 50 m od hranice lesa
	Plochy odvodnění
	Zemědělská půda I. třídy ochrany
	Zemědělská půda II. třídy ochrany
	Plochy vodní dle KN
	Plochy lesní dle KN



## ÚZEMNÍ PLÁN KADOLEC - ODŮVODNĚNÍ

ZPRACOVATEL: PAVEL ONDŘÁČEK, STUDIO P, NÁDRAŽNÍ 2186/52, ŽDÁR NAD SÁZ., IČ: 70401977  
 ZPRACOVATELSKÝ KOLEKTIV: PAVEL ONDŘÁČEK, ING. ARCH. JAN PSOTA, ING. JIŘÍ HAVEL, MGR. JANA POPELOVÁ  
 POŘIZOVATEL: MĚÚ VELKÉ MEZÍŘČÍ, ODBOR VÝSTAVBY A REGIONÁLNÍHO ROZVOJE, RADNICKÁ 29/1  
 ZAKÁZKOVÉ ČÍSLO: 1/1/13 MĚŘÍTKO: 1:5000 DATUM: ÚNOR 2020