
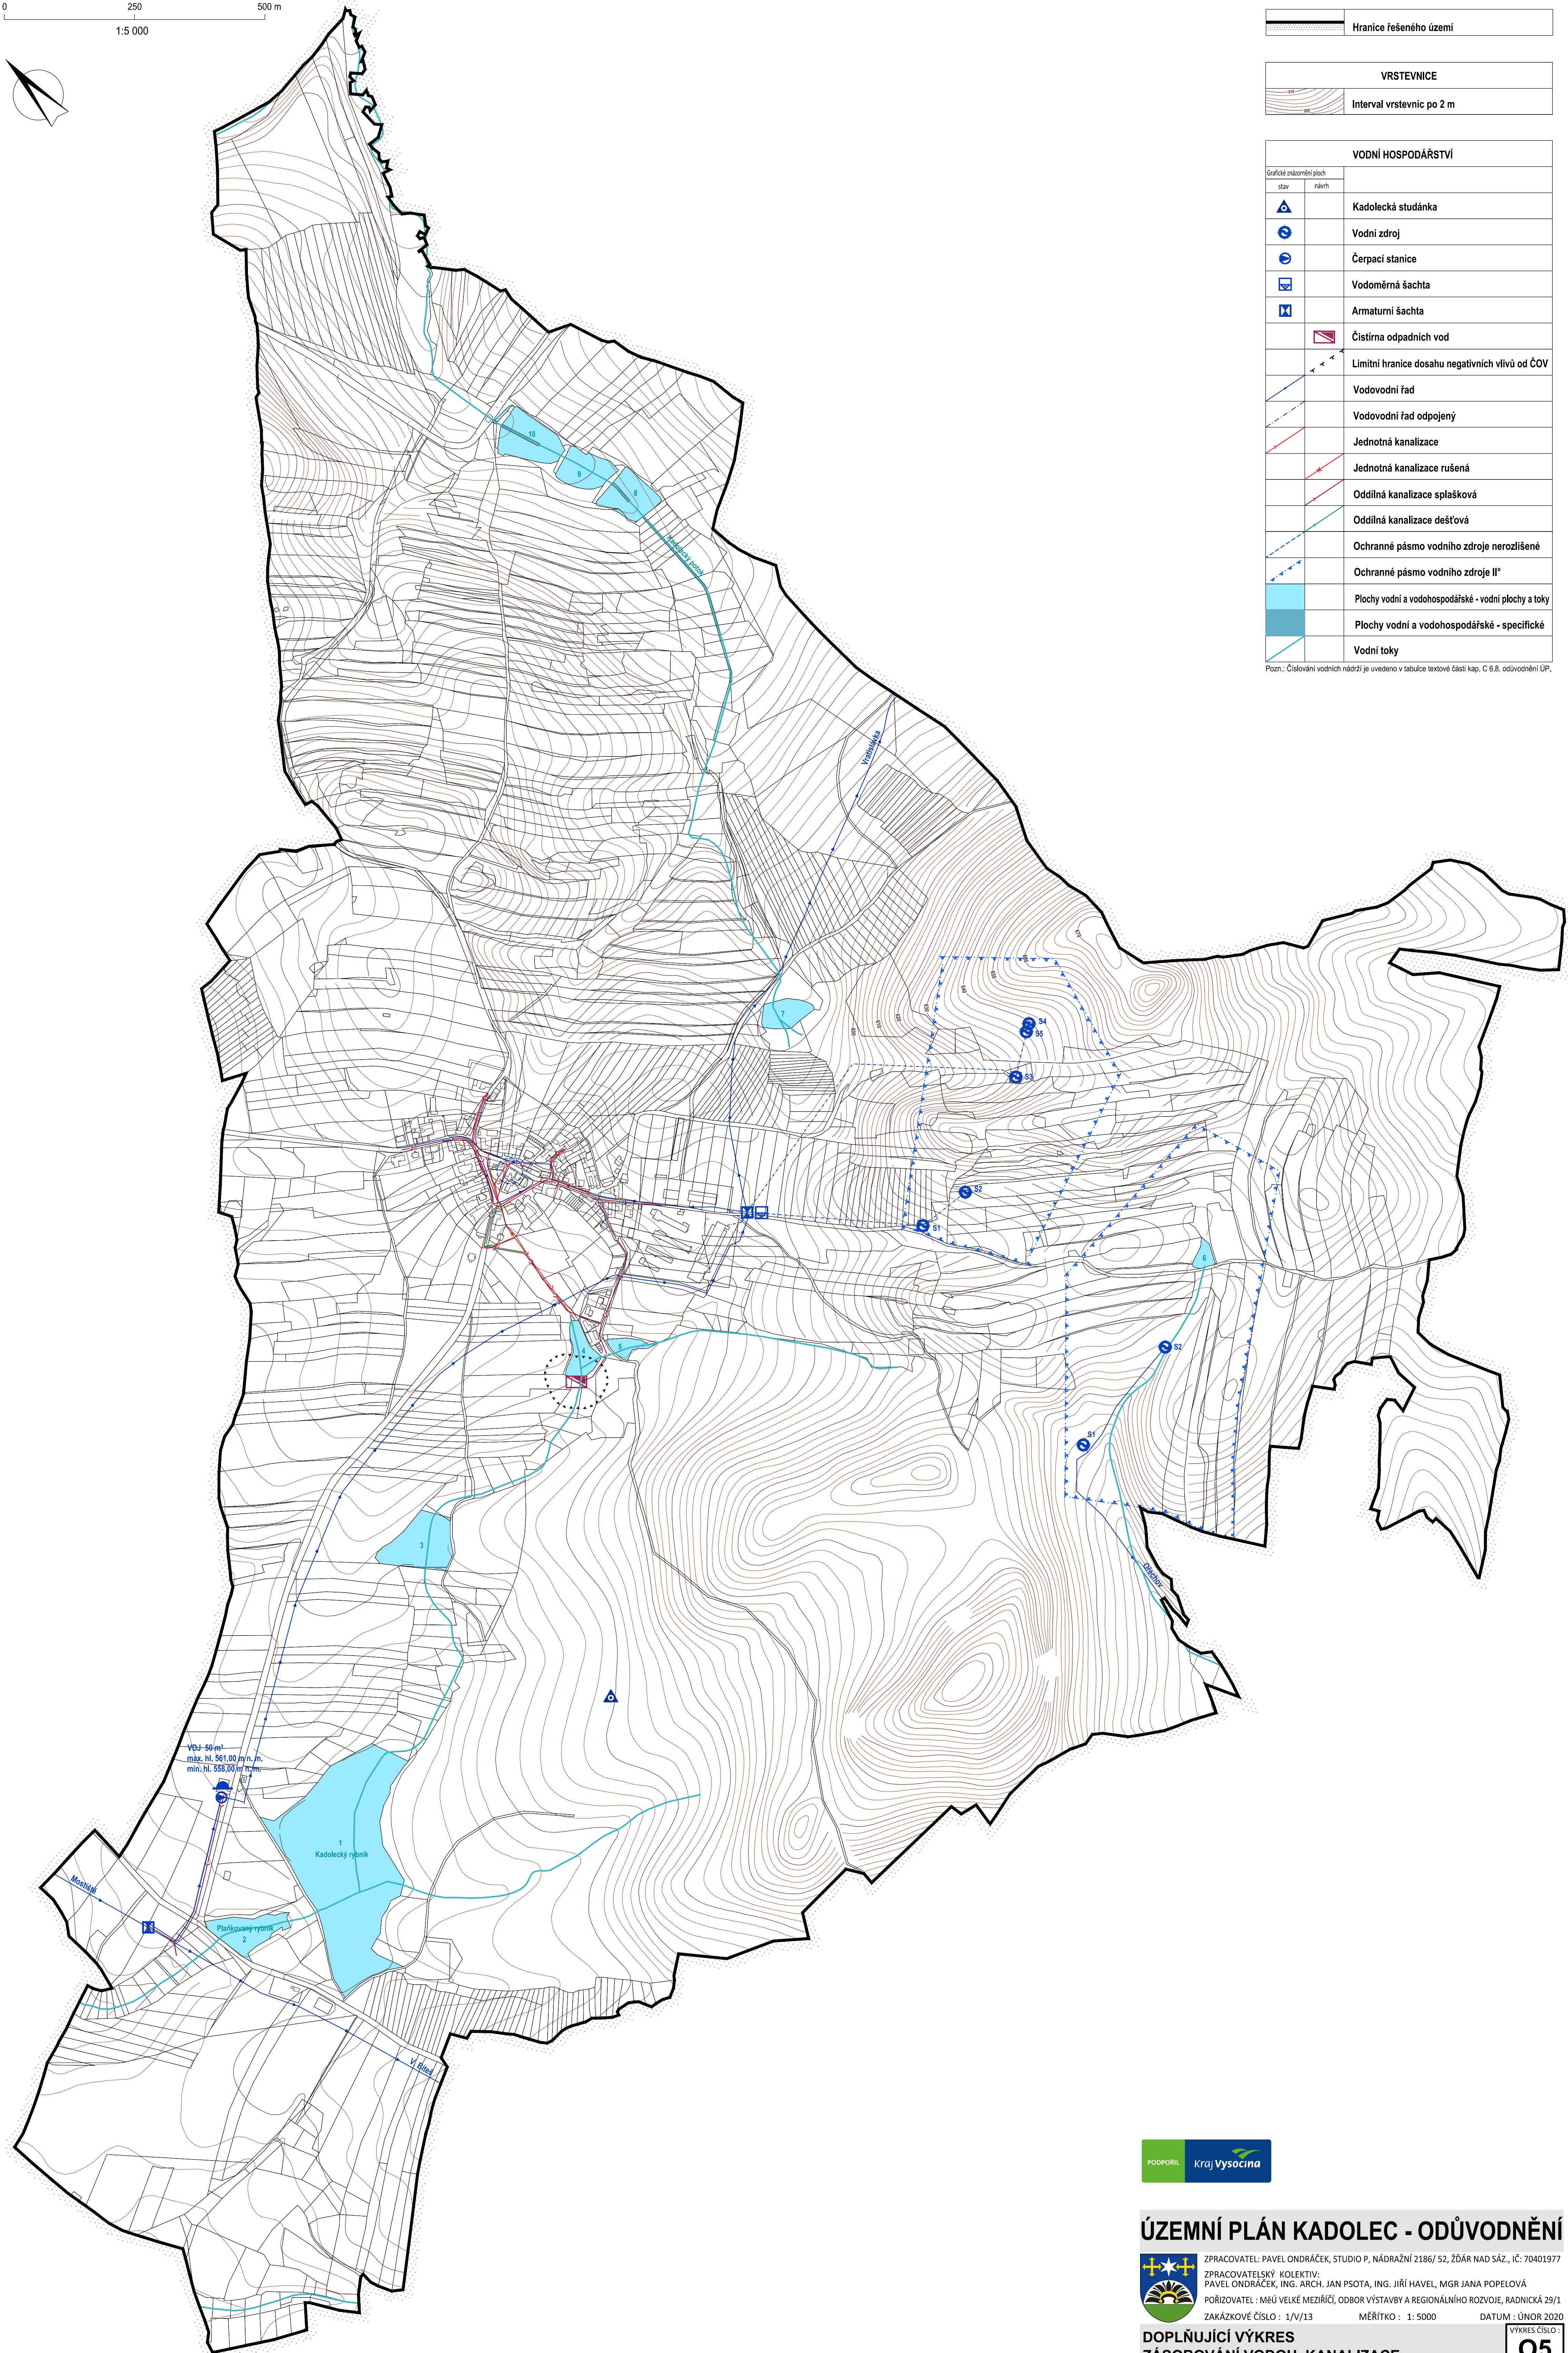


0 250 500 m
1:5 000

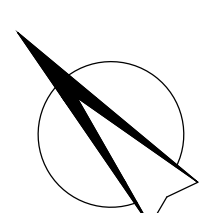

| | |
|---------------------------|--|
| Hranice řešeného území | |
| VRSTEVNICE | |
| Interval vrstevnic po 2 m | |
| VODNÍ HOSPODÁŘSTVÍ | |
| stav | návrh |
| | Kadolecká studánka |
| | Vodní zdroj |
| | Čerpací stanice |
| | Vodoměrná šachta |
| | Armaturní šachta |
| | Čistírna odpadních vod |
| | Limitní hranice dosahu negativních vlivů od ČOV |
| | Vodovodní řád |
| | Vodovodní řád odpojený |
| | Jednotná kanalizace |
| | Jednotná kanalizace rušená |
| | Oddílná kanalizace splašková |
| | Oddílná kanalizace dešťová |
| | Ochranné pásmo vodního zdroje nerozlišené |
| | Ochranné pásmo vodního zdroje II° |
| | Plochy vodní a vodohospodářské - vodní plochy a toky |
| | Plochy vodní a vodohospodářské - specifické |
| | Vodní toky |

Pozn.: Číslování vodních nádrží je uvedeno v tabulce textové části kap. C 6.8. odvodnění ÚP.

VDJ-50 m³
max. hl. 561,00 m n. m.
min. hl. 558,00 m n. m.



ÚZEMNÍ PLÁN KADOLEC - ODŮVODNĚNÍ

ZPRACOVATEL: PAVEL ONDŘÁČEK, STUDIO P, NÁDRAŽNÍ 2186/52, ŽDĀR NAD SÁZ., IČ: 70401977
ZPRACOVATELSKÝ KOLEKTIV:
PAVEL ONDŘÁČEK, ING. ARCH. JAN PSOTA, ING. JIŘÍ HAVEL, MGR. JANA POPELOVÁ
POŘIZOVATEL: MĚÚ VELKÉ MEZIŘÍČÍ, ODBOR VÝSTAVBY A REGIONÁLNÍHO ROZVOJE, RADNICKÁ 29/1
ZAKÁZKOVÉ ČÍSLO: 1/V/13 MĚŘÍTKO: 1:5000 DATUM: ÚNOR 2020