



0 250 500 m
1:5 000

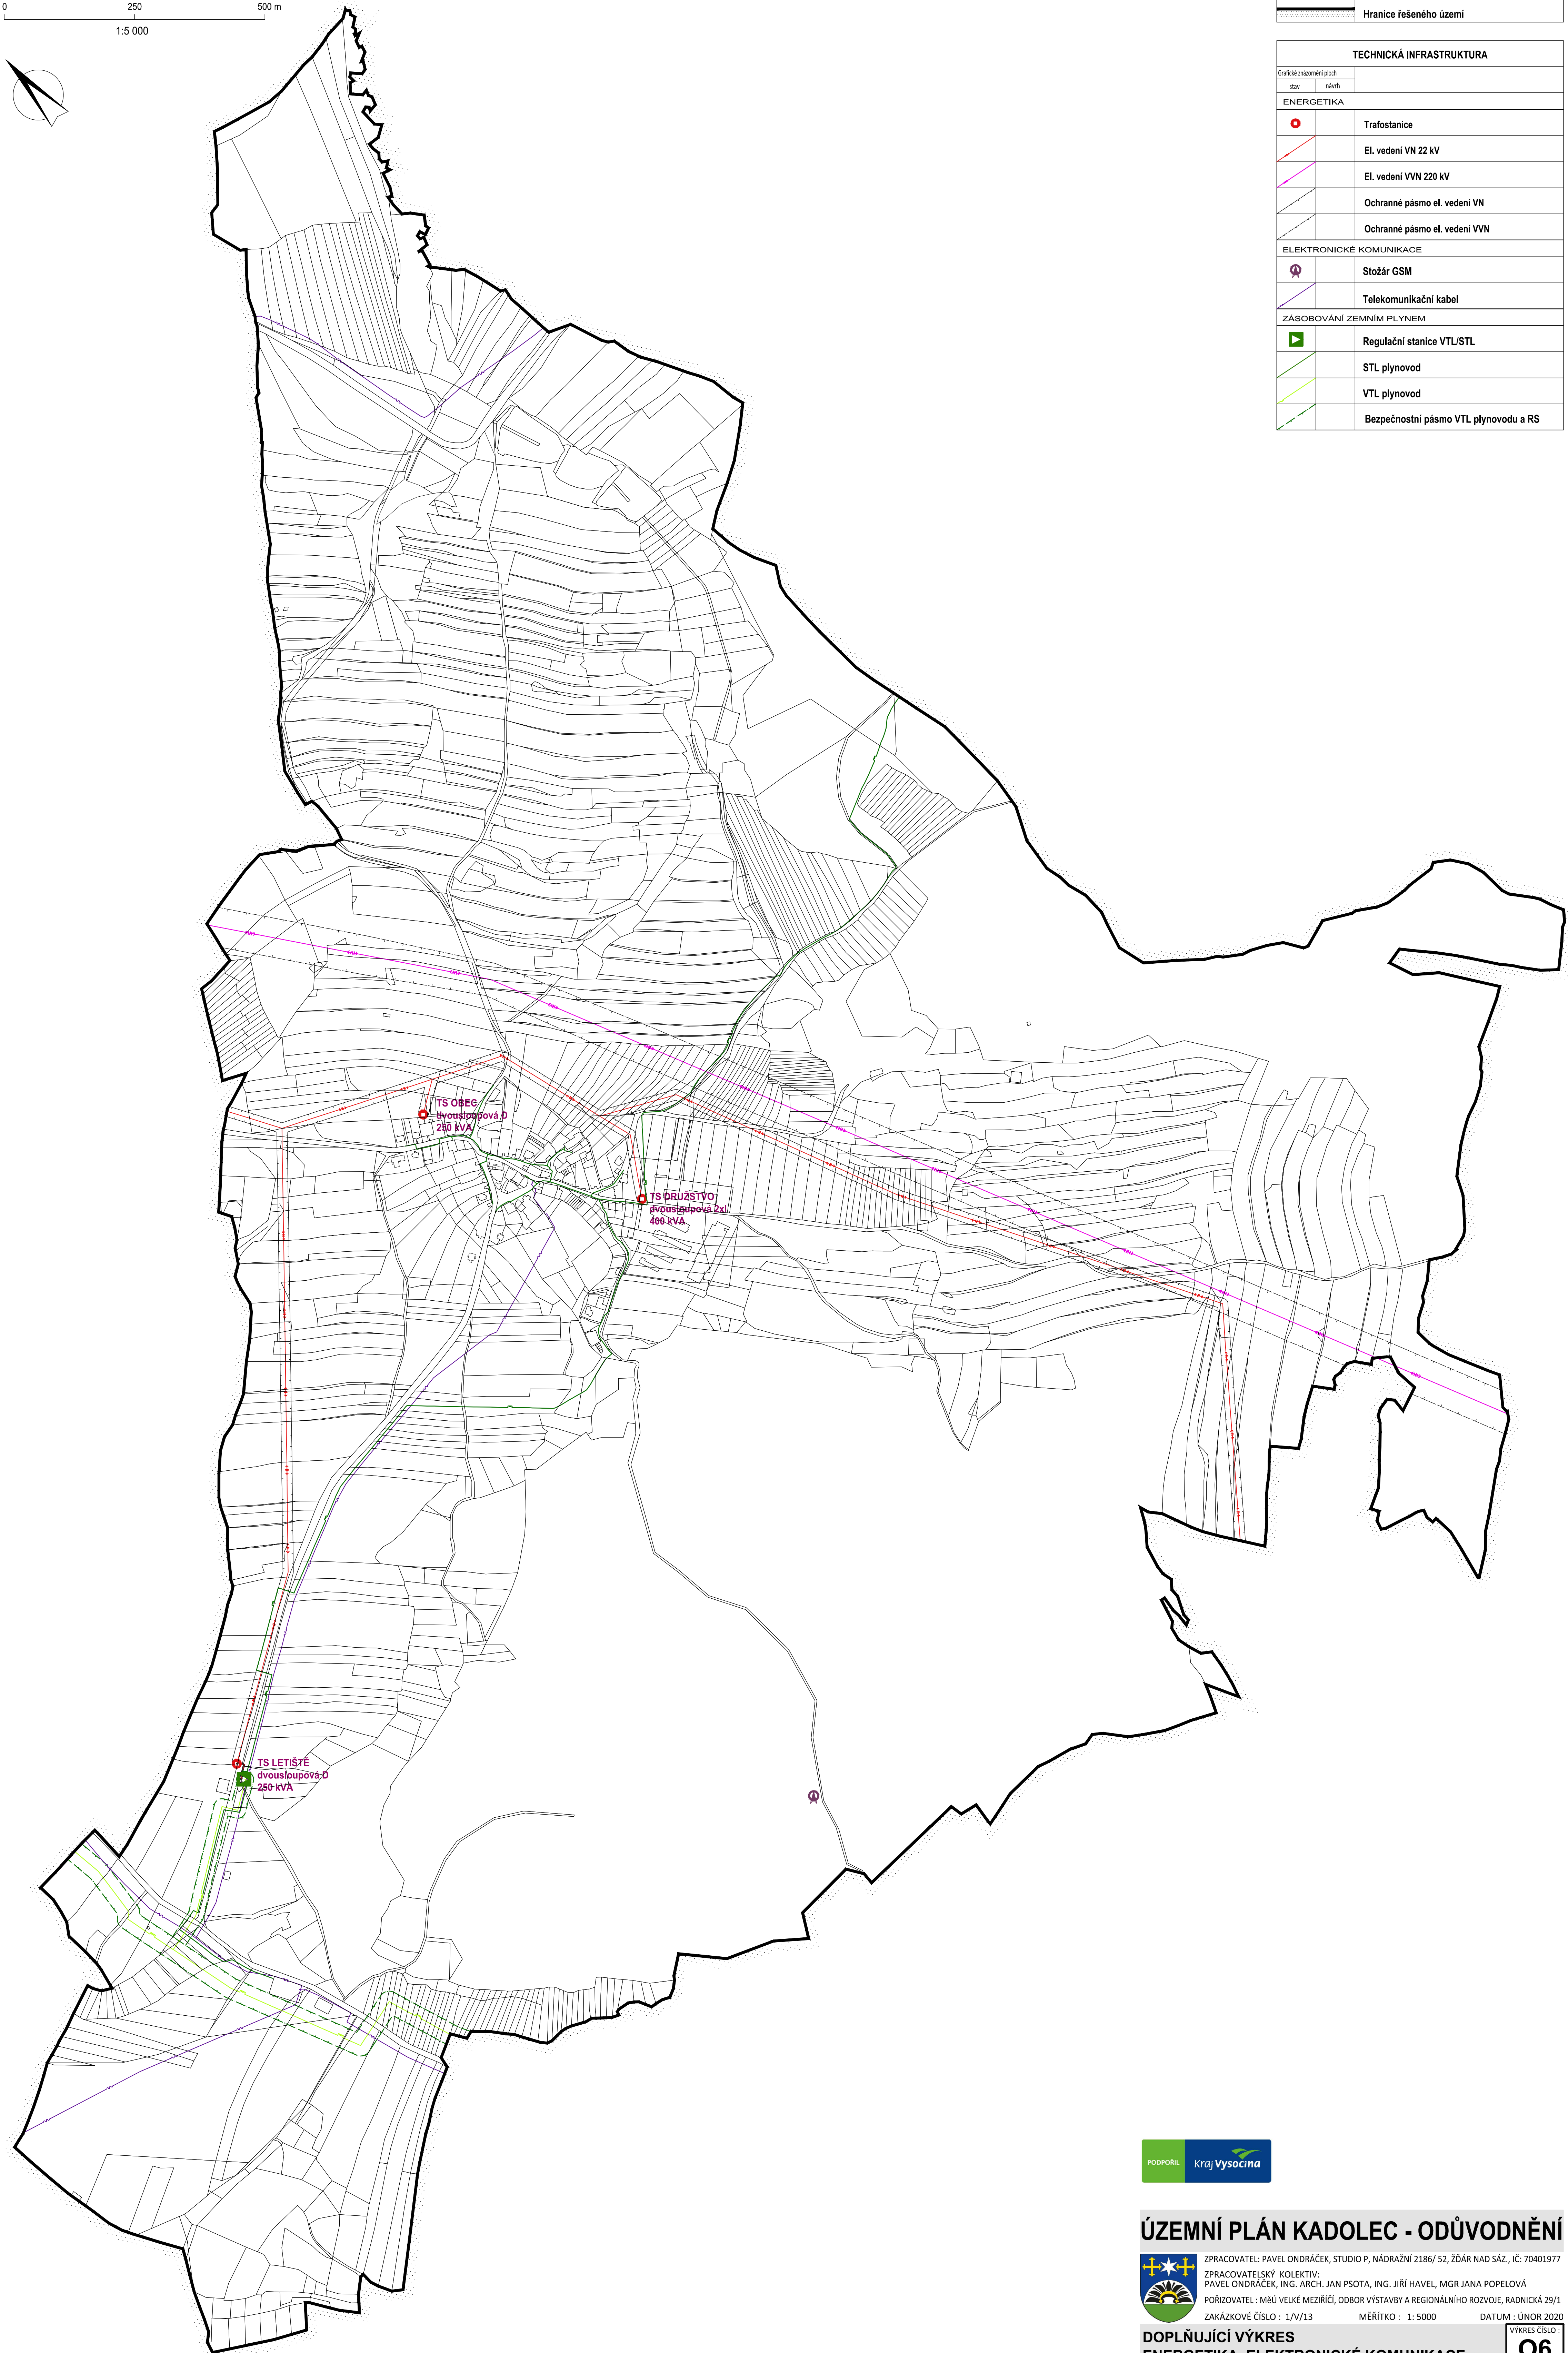

	Hranice řešeného území
--	------------------------

TECHNICKÁ INFRASTRUKTURA	
stav	návrh
ENERGETIKA	
	Trafo stanice
	El. vedení VN 22 kV
	El. vedení VVN 220 kV
	Ochranné pásmo el. vedení VN
	Ochranné pásmo el. vedení VVN
ELEKTRONICKÉ KOMUNIKACE	
	Stožár GSM
	Telekomunikační kabel
ZASOBOVÁNÍ ZEMNÍM PLYNEM	
	Regulační stanice VTL/STL
	STL plynovod
	VTL plynovod
	Bezpečnostní pásmo VTL plynovodu a RS

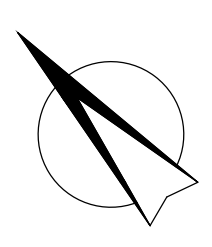

ÚZEMNÍ PLÁN KADOLEC - ODŮVODNĚNÍ

ZPRACOVATEL: PAVEL ONDRÁČEK, STUDIO P, NÁDRAŽNÍ 2186/ 52, ŽDĀR NAD SĀZ., IČ: 70401977
 ZPRACOVATELSKÝ KOLEKTIV:
 PAVEL ONDRÁČEK, ING. ARCH. JAN PSOTA, ING. JIŘÍ HAVEL, MGR. JANA POPELOVÁ
 POŘIZOVATEL: MĚÚ VELKÉ MEZIŘÍČÍ, ODBOR VĚSTAVBY A REGIONÁLNÍHO ROZVOJE, RADNICKÁ 29/1
 ZAKÁZKOVÉ ČÍSLO : 1/V/13 MĚŘÍTKO : 1: 5000 DATUM : ŪNOR 2020