# MORAVEC

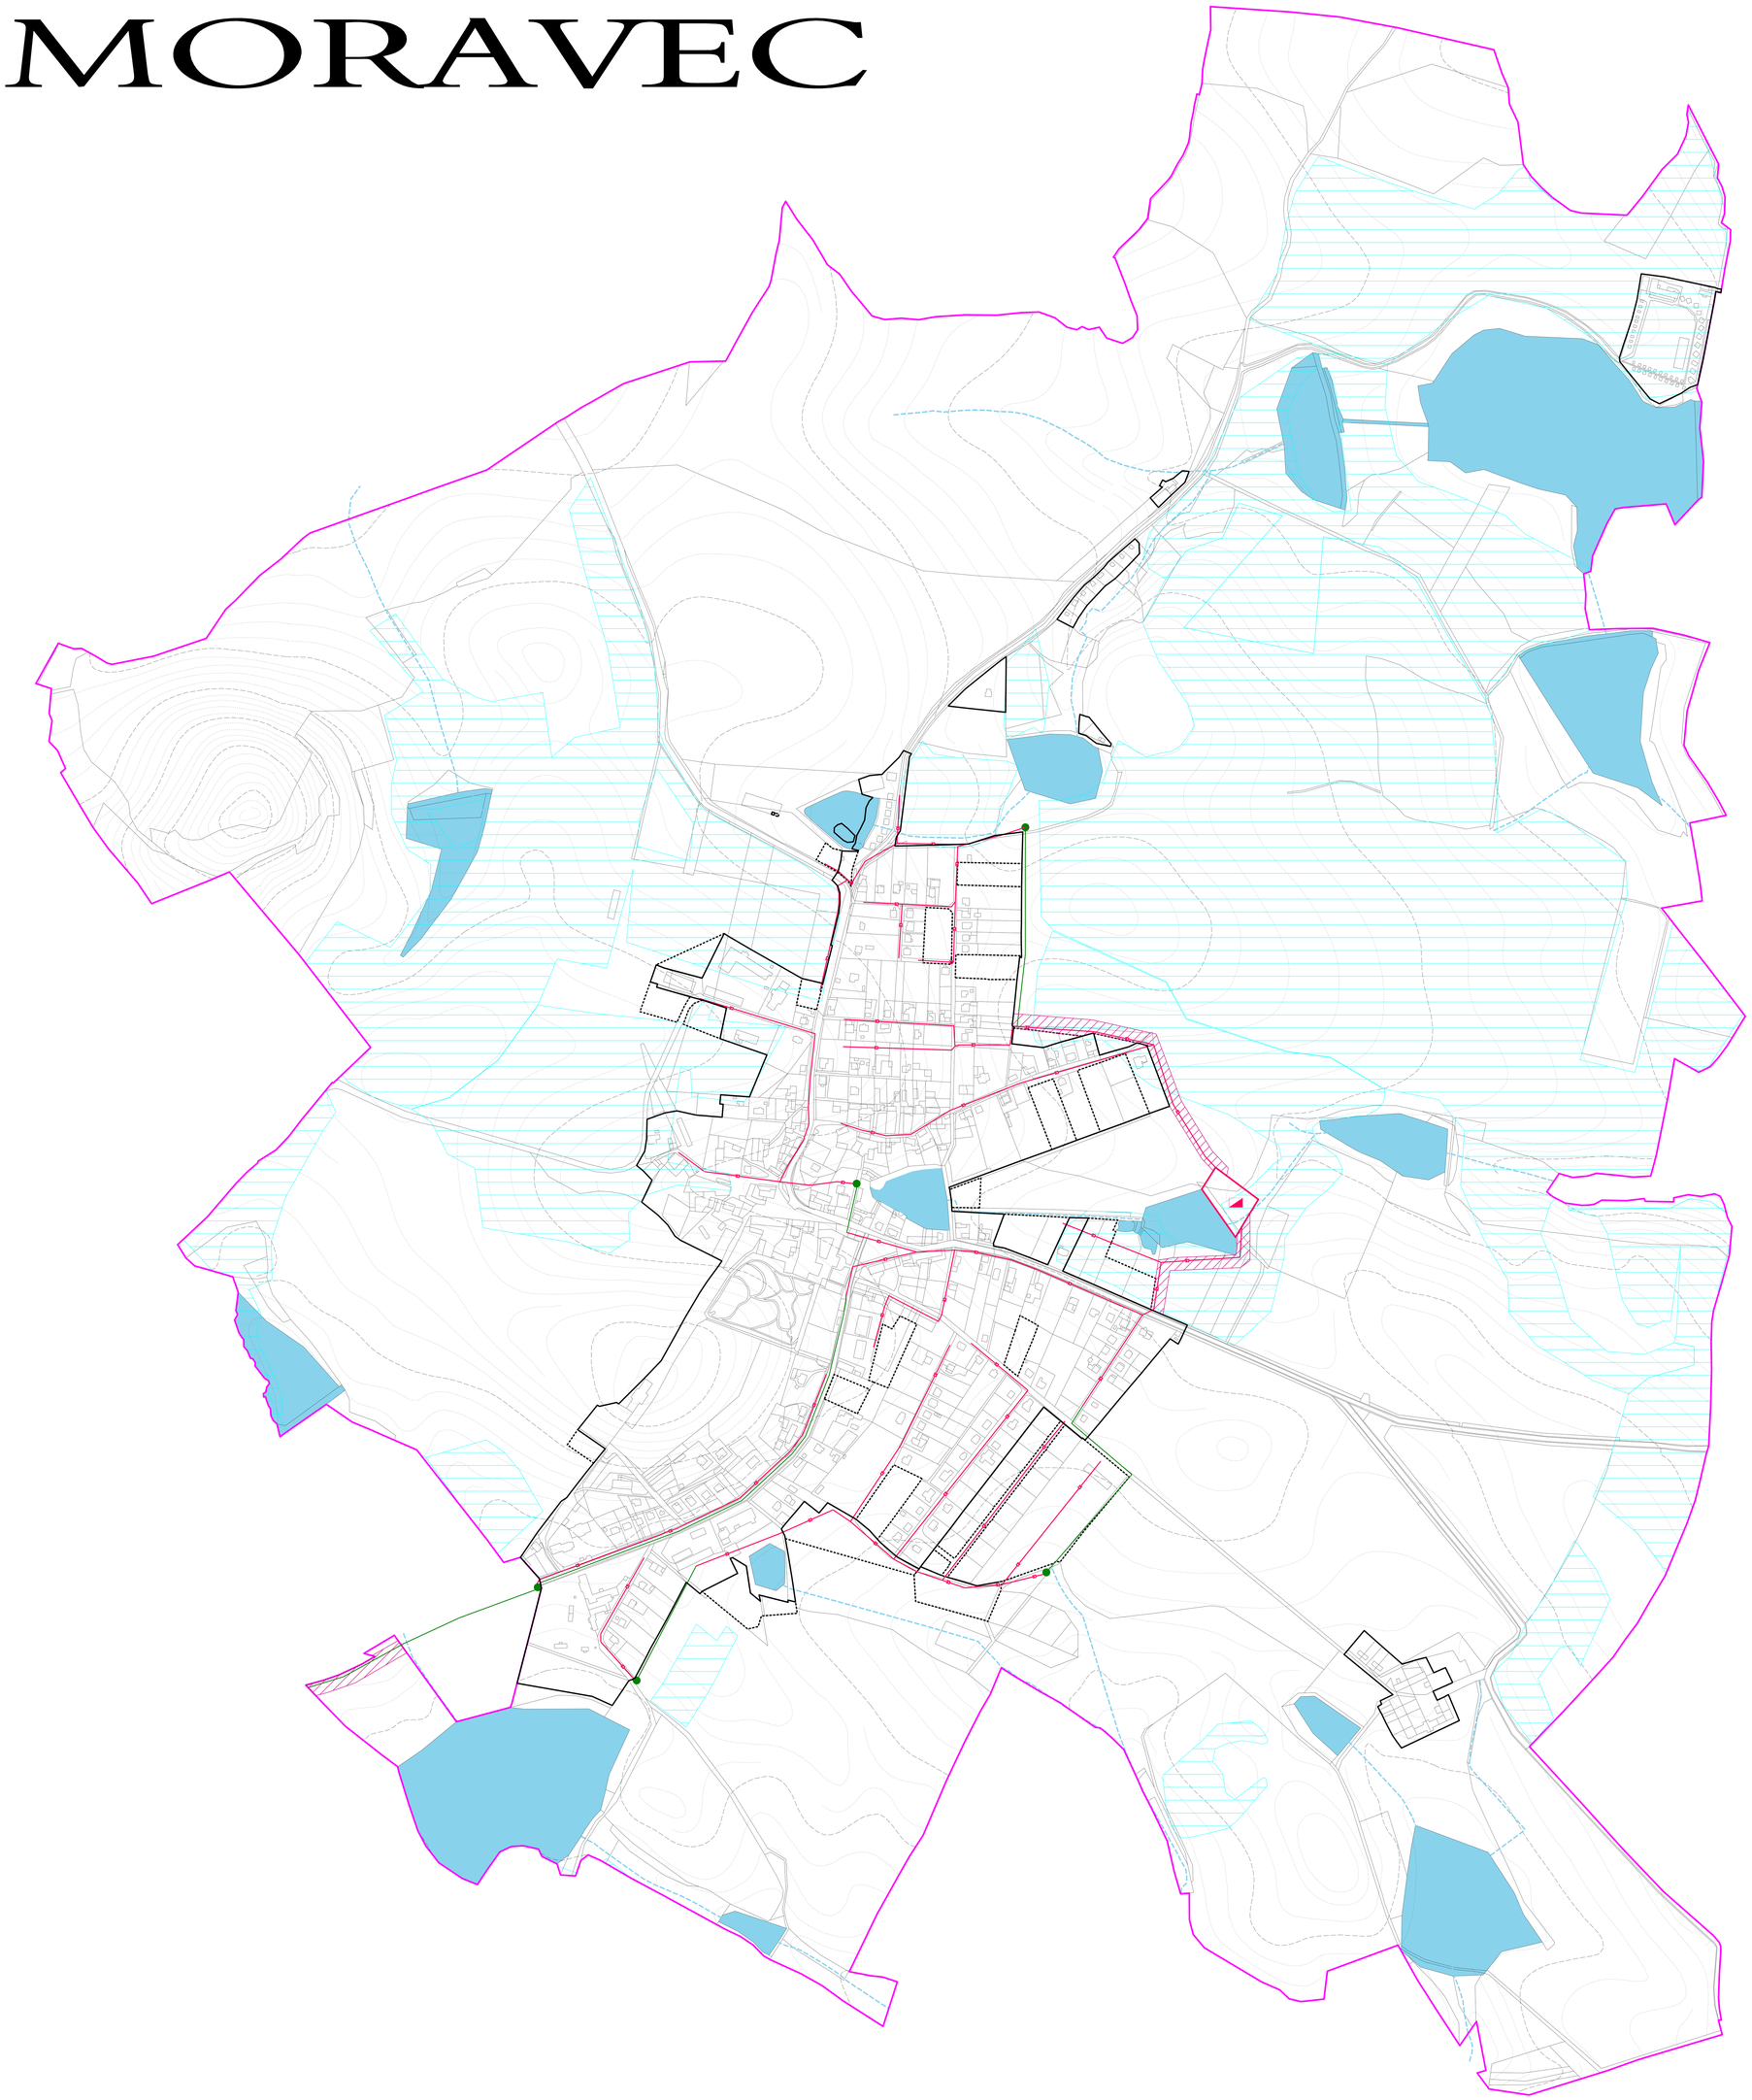

| STAV | NÁVRH | REZERVA | |
|---|---|---|---|
| | | | KANALIZACE ODDÍLNÁ SPLAŠKOVÁ |
| | | | KANALIZACE - VÝTLAK |
| | | | ČERPACÍ STANICE SPLAŠKŮ |
| | | | ČISTÍRNA ODPADNÍCH VOD |
| | | | KORIDOR TECHNICKÉ INFRASTRUKTURY PRO KANALIZAČNÍ ŘADY |
| | | | POZEMKY S PROVEDENOU INVESTICÍ DO PŮDY (MELIORACE) |
| | | | PLOCHY VODNÍ A VODOHOSPODÁŘSKÉ |
| | | | OSTATNÍ DROBNÉ VODNÍ TOKY |
| | | | HRANICE ŘEŠENÉHO ÚZEMÍ |
| | | | ZASTAVĚNÉ ÚZEMÍ |
| | | | ZASTAVITELNÉ PLOCHY |

POZNÁMKA:
- STÁVAJÍCÍ KANALIZAČNÍ ŘADY BUDOU VYUŽITY JAKO DEŠŤOVÁ KANALIZACE

PODPOŘIL Kraj Vysočina


| | |
|---|---|
| ved. a zodp. projektant | Ing.arch.Jiří Hašek |
| vypracoval | Dana Menšíková |
| pořizovatel | Městský úřad Velké Meziříčí |
| zadavatel | Obec Moravec |

Urbanistické středisko JIHLAVA, spol.s r.o.
Matky Boží 11, 58601 Jihlava
tel: 567 309 461
e-mail: urban.str@ji.cz


ODŮVODNĚNÍ ÚZEMNÍHO PLÁNU
MORAVEC

KANALIZACE
DOPLŇUJÍCÍ VÝKRES

| | |
|---|---|
| formát | |
| datum | 06/2019 |
| stupeň | |
| zak.číslo | |
| měřítko | číslo výkr. |
| 1: 5000 | 8 |