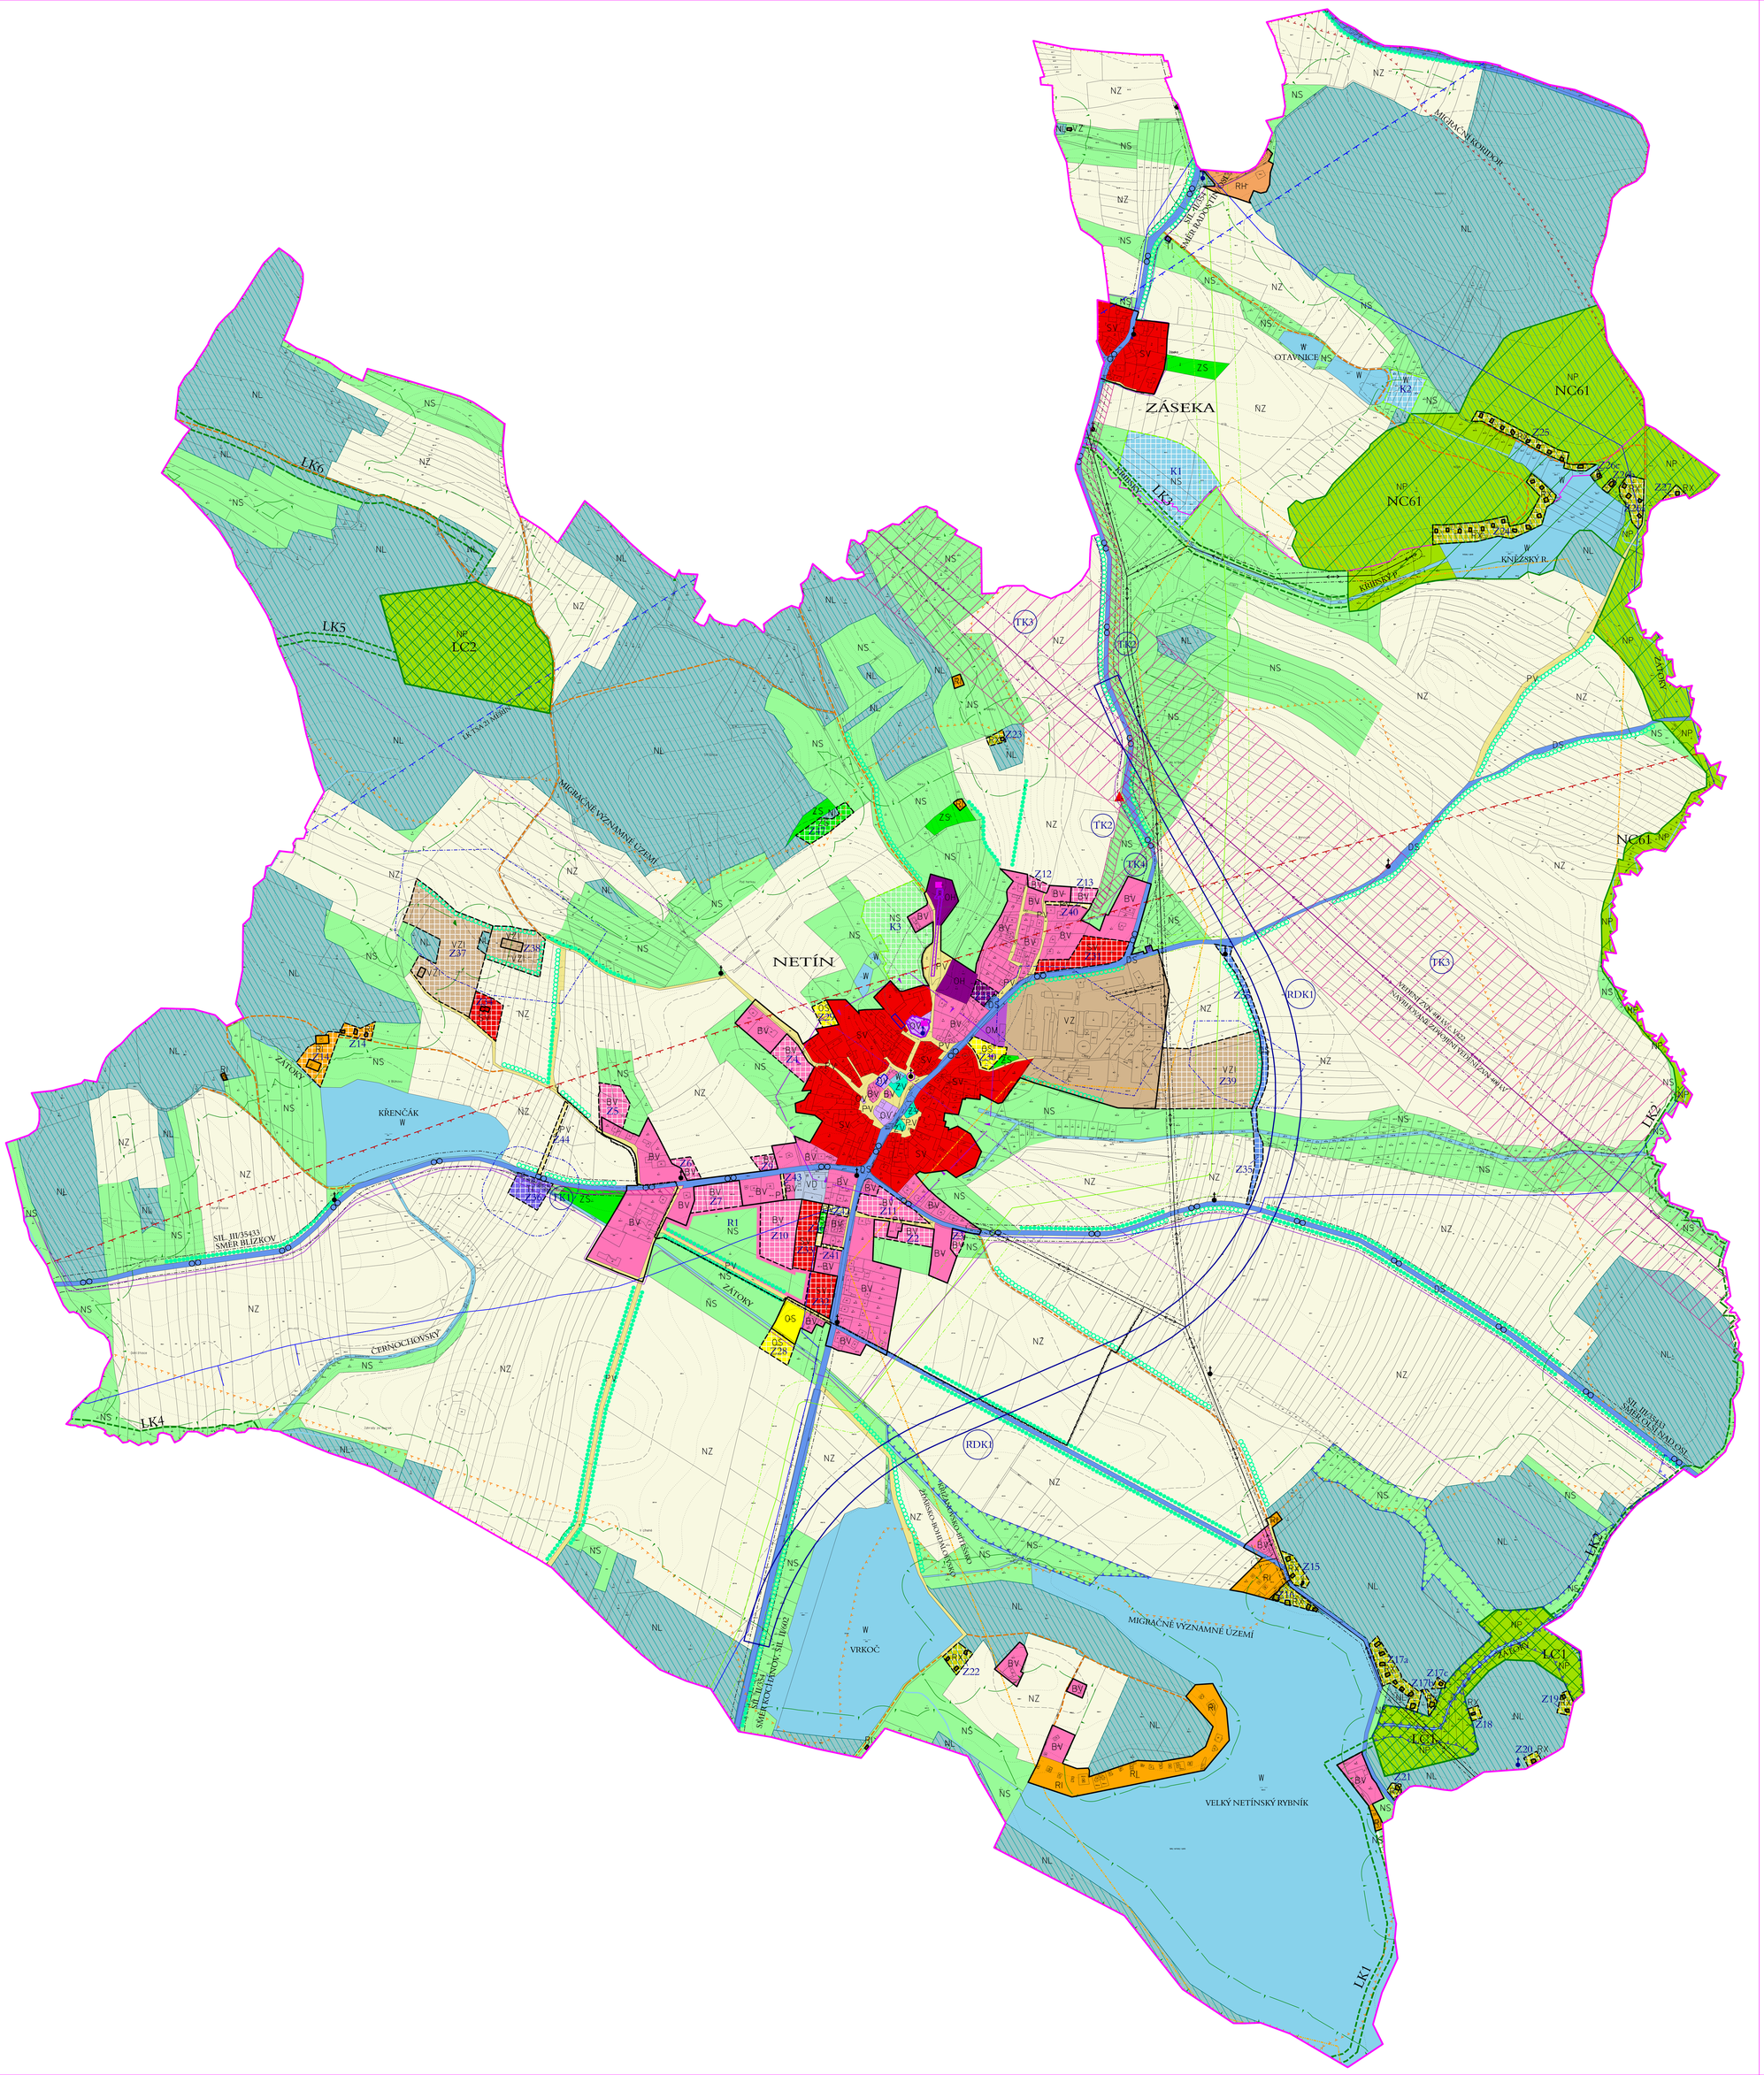

NETÍN

PLOCHY S ROZDÍLNÝM ZPŮSOBEM VYUŽITÍ

	PLOCHY STABILIZOVANÉ	PLOCHY ZMĚN	ÚZEMNÍ REZERVA	
PLOCHY BYDLENÍ	BV	BV		BYDLENÍ - V RODINNÝCH DOMECH - VEKOVSKÉ
PLOCHY REKREACE	RI	RI		REKREACE - PLOCHY STAVEB PRO RODINNOU REKREACI
	RH			REKREACE - PLOCHY STAVEB PRO HROMADNOU REKREACI
	RX	RX		REKREACE - SE SPECIFICKÝM VYUŽITÍM
PLOCHY OBČANSKÉHO VYBAVENÍ	OV			OBČANSKÉ VYBAVENÍ - VEŘEJNÁ INFRASTRUKTURA
	OM			OBČANSKÉ VYBAVENÍ - KOMERČNÍ ZAŘÍZENÍ MALÁ A STŘEDNÍ
	OS	OS		OBČANSKÉ VYBAVENÍ - TĚLOVÝCHOVNA A SPORTOVNÍ ZAŘÍZENÍ
	OH			OBČANSKÉ VYBAVENÍ - HŘBITOVY
PLOCHY SMÍŠENÉ OBYTNÉ	SV			PLOCHY SMÍŠENÉ OBYTNÉ - VENKOVSKÉ
PLOCHY DOPRAVNÍ INFRASTRUKTURY	DS	DS		DOPRAVNÍ INFRASTRUKTURA - SILNIČNÍ
PLOCHY TECHNICKÉ INFRASTRUKTURY	TI			TECHNICKÁ INFRASTRUKTURA - INŽENÝRSKÉ SÍTĚ
PLOCHY VÝROBY A SKLADOVÁNÍ	VD			VÝROBA A SKLADOVÁNÍ - DROBNÁ A ŘEMESLNÁ VÝROBA
	VZ	VZ		VÝROBA A SKLADOVÁNÍ - ZEMĚDĚLSKÁ VÝROBA
PLOCHY VEŘEJNÝCH PROSTRANSTVÍ	PV	PV		VEŘEJNÁ PROSTRANSTVÍ
	ZV			VEŘEJNÁ PROSTRANSTVÍ - VEŘEJNÁ ZELEŇ
PLOCHY ZELENĚ	ZS			ZELEŇ - SOUKROMÁ A VYHRAZENÁ
PLOCHY VODNÍ A VODOHOSPODÁŘSKÉ	W	W		PLOCHY VODNÍ A VODOHOSPODÁŘSKÉ
PLOCHY ZEMĚDĚLSKÉ	NZ			PLOCHY ZEMĚDĚLSKÉ
PLOCHY LESNÍ	NL			PLOCHY LESNÍ
PLOCHY PŘÍRODNÍ	NP			PLOCHY PŘÍRODNÍ
PLOCHY SMÍŠENÉ NEZASTAVĚNÉHO ÚZEMÍ	NS	NS		PLOCHY SMÍŠENÉ NEZASTAVĚNÉHO ÚZEMÍ

DOPRAVNÍ INFRASTRUKTURA A JEJÍ LIMITY

STAV	NÁVRH	ÚZEMNÍ REZERVA	
		RDK	KORIDOR DOPRAVNÍ INFRASTRUKTURY
			OCHRANNÉ PÁSMO SILNICE II. A III. TŘÍDY
			HLAVNÍ POLNÍ A LESNÍ CESTY
			CYKLOTRASY A CYKLOSTEZKY
			LETECKÝ KORIDOR LK TSA 21 MĚŘÍN
			OCHRANNÉ PÁSMO RADIOLOKAČNÍHO ZAŘÍZENÍ RADARU SEDLEC - VICENICE

TECHNICKÁ INFRASTRUKTURA A JEJÍ LIMITY

STAV	NÁVRH	ÚZEMNÍ REZERVA	
	TK		KORIDOR TECHNICKÉ INFRASTRUKTURY
			HLAVNÍ VODOVODNÍ ŘADY
			NADZEMNÍ VEDENÍ ZVN 400 kV
			NADZEMNÍ VEDENÍ VN 22 kV
			KABELOVÉ VEDENÍ VN 22 kV VČETNĚ OCHRANNÉHO PÁSMA
			OCHRANNÉ PÁSMO NADZEMNÍHO VEDENÍ ZVN 400 kV
			OCHRANNÉ PÁSMO VEDENÍ VN
			VYSOKOTLAKÝ PLYNOVOD
			BEZPEČNOSTNÍ PÁSMO VYSOKOTLAKÉHO PLYNOVODU
			STŘEDOTLAKÝ PLYNOVODNÍ ŘAD
			SDĚLOVACÍ KABEL
			RADIORELEOVÁ TRASA

OCHRANA PODZEMNÍCH A POVRCHOVÝCH VOD

STAV	NÁVRH	ÚZEMNÍ REZERVA	
			OCHRANNÉ PÁSMO II. STUPNĚ VODNÍHO ZDROJE MOSTIŠTĚ

OCHRANA STAVEB

STAV	NÁVRH	ÚZEMNÍ REZERVA	
			PIETNÍ PÁSMO HŘBITOVA
			HRANICE NEGATIVNÍHO VLIVU

OCHRANA PAMÁTEK A URBANISTICKÉ HODNOTY

STAV	NÁVRH	ÚZEMNÍ REZERVA	
			NEMOVITÉ KULTURNÍ PAMÁTKY
			ÚZEMÍ S ARCHEOLOGICKÝMI NÁLEZY - TYP II
			ARCHITEKTONICKY VÝZNAMNÝ OBJEKT
			VÝZNAMNÁ STAVEBNÍ DOMINANTA
			PAMÁTKY MÍSTNÍHO VÝZNAMU
			PIETNÍ MÍSTO

OCHRANA LESA (PUPFL)

STAV	NÁVRH	ÚZEMNÍ REZERVA	
			VZDÁLENOST 50 m OD KRAJE LESA

OCHRANA PŘÍRODY A KRAJINY

STAV	NÁVRH	ÚZEMNÍ REZERVA	
			POZEMKY URČENÉ K PLNĚNÍ FUNKCE LESA
			VODNÍ TOKY
			MIGRAČNÍ KOBIDOR
			MIGRAČNĚ VÝZNAMNÉ ÚZEMÍ
			HRANICE OBLASTI KRAJINNÉHO RÁZU

KONCEPCE USPOŘÁDÁNÍ KRAJINY

STAV	NÁVRH	ÚZEMNÍ REZERVA	
			NADREGIONÁLNÍ BIOCENTRUM
			LOKÁLNÍ BIOCENTRUM
			LOKÁLNÍ BIOKORIDOR
			LINIOVÁ OCHRANNÁ A IZOLAČNÍ ZELEŇ
			VÝZNAMNÝ VYHLÍDKOVÝ BOD

VYMEZENÍ ZASTAVĚNÉHO ÚZEMÍ A PLOCH ZMĚN

STAV	NÁVRH	ÚZEMNÍ REZERVA	
			ZASTAVĚNÉ ÚZEMÍ
	Z		ZASTAVITELNÉ PLOCHY
	K		PLOCHY ZMĚN V KRAJINĚ

DOPLŇUJÍCÍ IDENTIFIKAČNÍ ÚDAJE

STAV	NÁVRH	ÚZEMNÍ REZERVA	
			HRANICE ŘEŠENÉHO ÚZEMÍ
			HRANICE KATASTRÁLNÍHO ÚZEMÍ
	Z,K,TK	R, RDK	IDENTIFIKACE PLOCH

vedoucí projektant	Ing.arch.Jiří Hašek	Urbanistické středisko JIHLAVA, spol.s r.o. Masky Boží 11, 58601 Jihlava tel: 567 309 463 e-mail: urban.str@ji.cz
vypracoval	Dana Menšíková	
zadavatel	Obec Netín	
pořizovatel	Městský úřad Velké Meziříčí	
ODŮVODNĚNÍ ÚZEMNÍHO PLÁNU NETÍN	formát	
	datum	07/2017
	stupeň	
	zak.číslo	
KOORDINAČNÍ VÝKRES	měřítko 1: 5000	číslo výkr. 4a