NETÍN

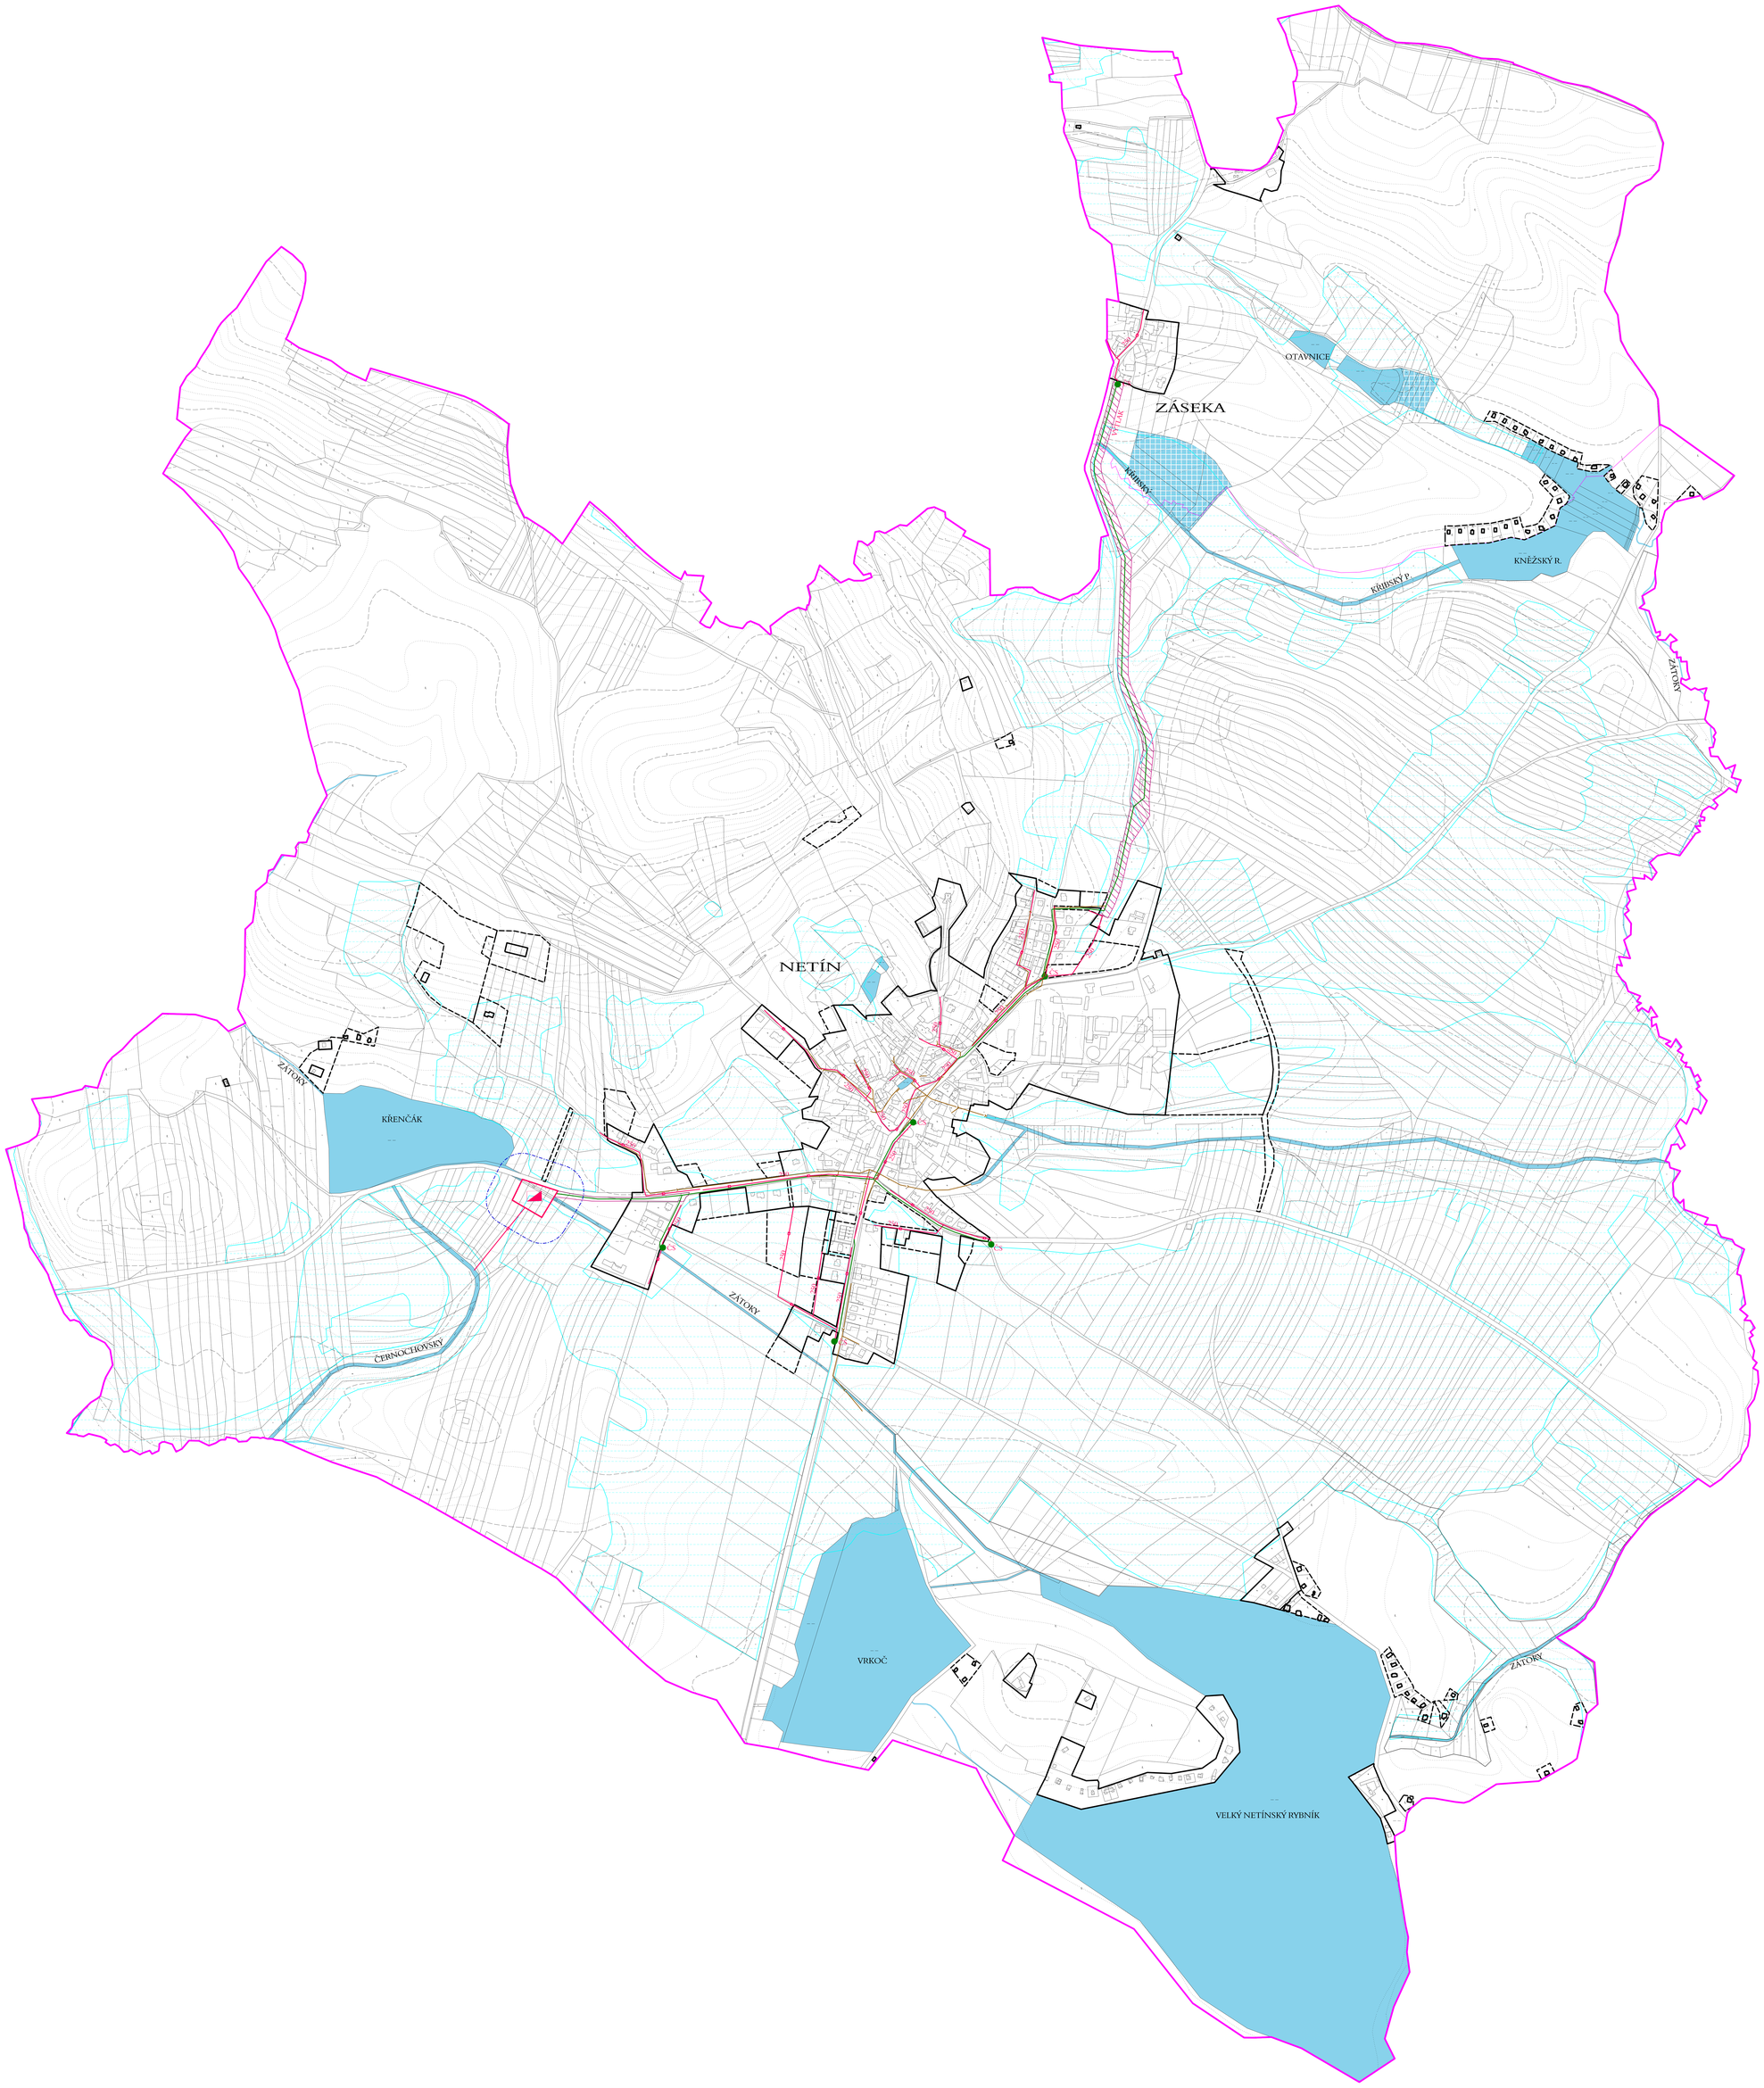

STAV	NÁVRH	REZERVA	
			JEDNOTNÁ KANALIZACE (BUDE VYUŽITA JAKO DEŠŤOVÁ KANALIZACE)
			SPLAŠKOVÁ KANALIZACE
			VÝTLAČNÝ ŘAD SPLAŠKOVÉ KANALIZACE
			ČERPACÍ STANICE SPLAŠKŮ
			ČISTÍRNA ODPADNÍCH VOD
			VYPOČTENÁ HRANICE NEGATIVNÍHO VLIVU
			PROVEDENÉ ODVODNĚNÍ POZEMKŮ - MELIORACE
			PLOCHY VODNÍ A VODOHOSPODÁŘSKÉ

		HRANICE ŘEŠENÉHO ÚZEMÍ
		HRANICE KATASTRÁLNÍHO ÚZEMÍ
		ZASTAVĚNÉ ÚZEMÍ
		ZASTAVITELNÉ PLOCHY

vedoucí projektant	Ing.arch.Jiří Hašek	Urbanistické středisko JIHLAVA, spol.s r.o. Matky Boží 11, 58601 Jihlava tel: 567 309 463 e-mail: urban.stri@ji.cz
vypracoval	Dana Menšíková	
zadavatel	Obec Netín	
pořizovatel	Městský úřad Velké Meziříčí	
ODŮVODNĚNÍ ÚZEMNÍHO PLÁNU NETÍN		formát / datum 07/2017 / stupeň / zak.číslo
KANALIZACE		měřítko 1: 5000 / číslo výkr. 8