


NOVÁ VES

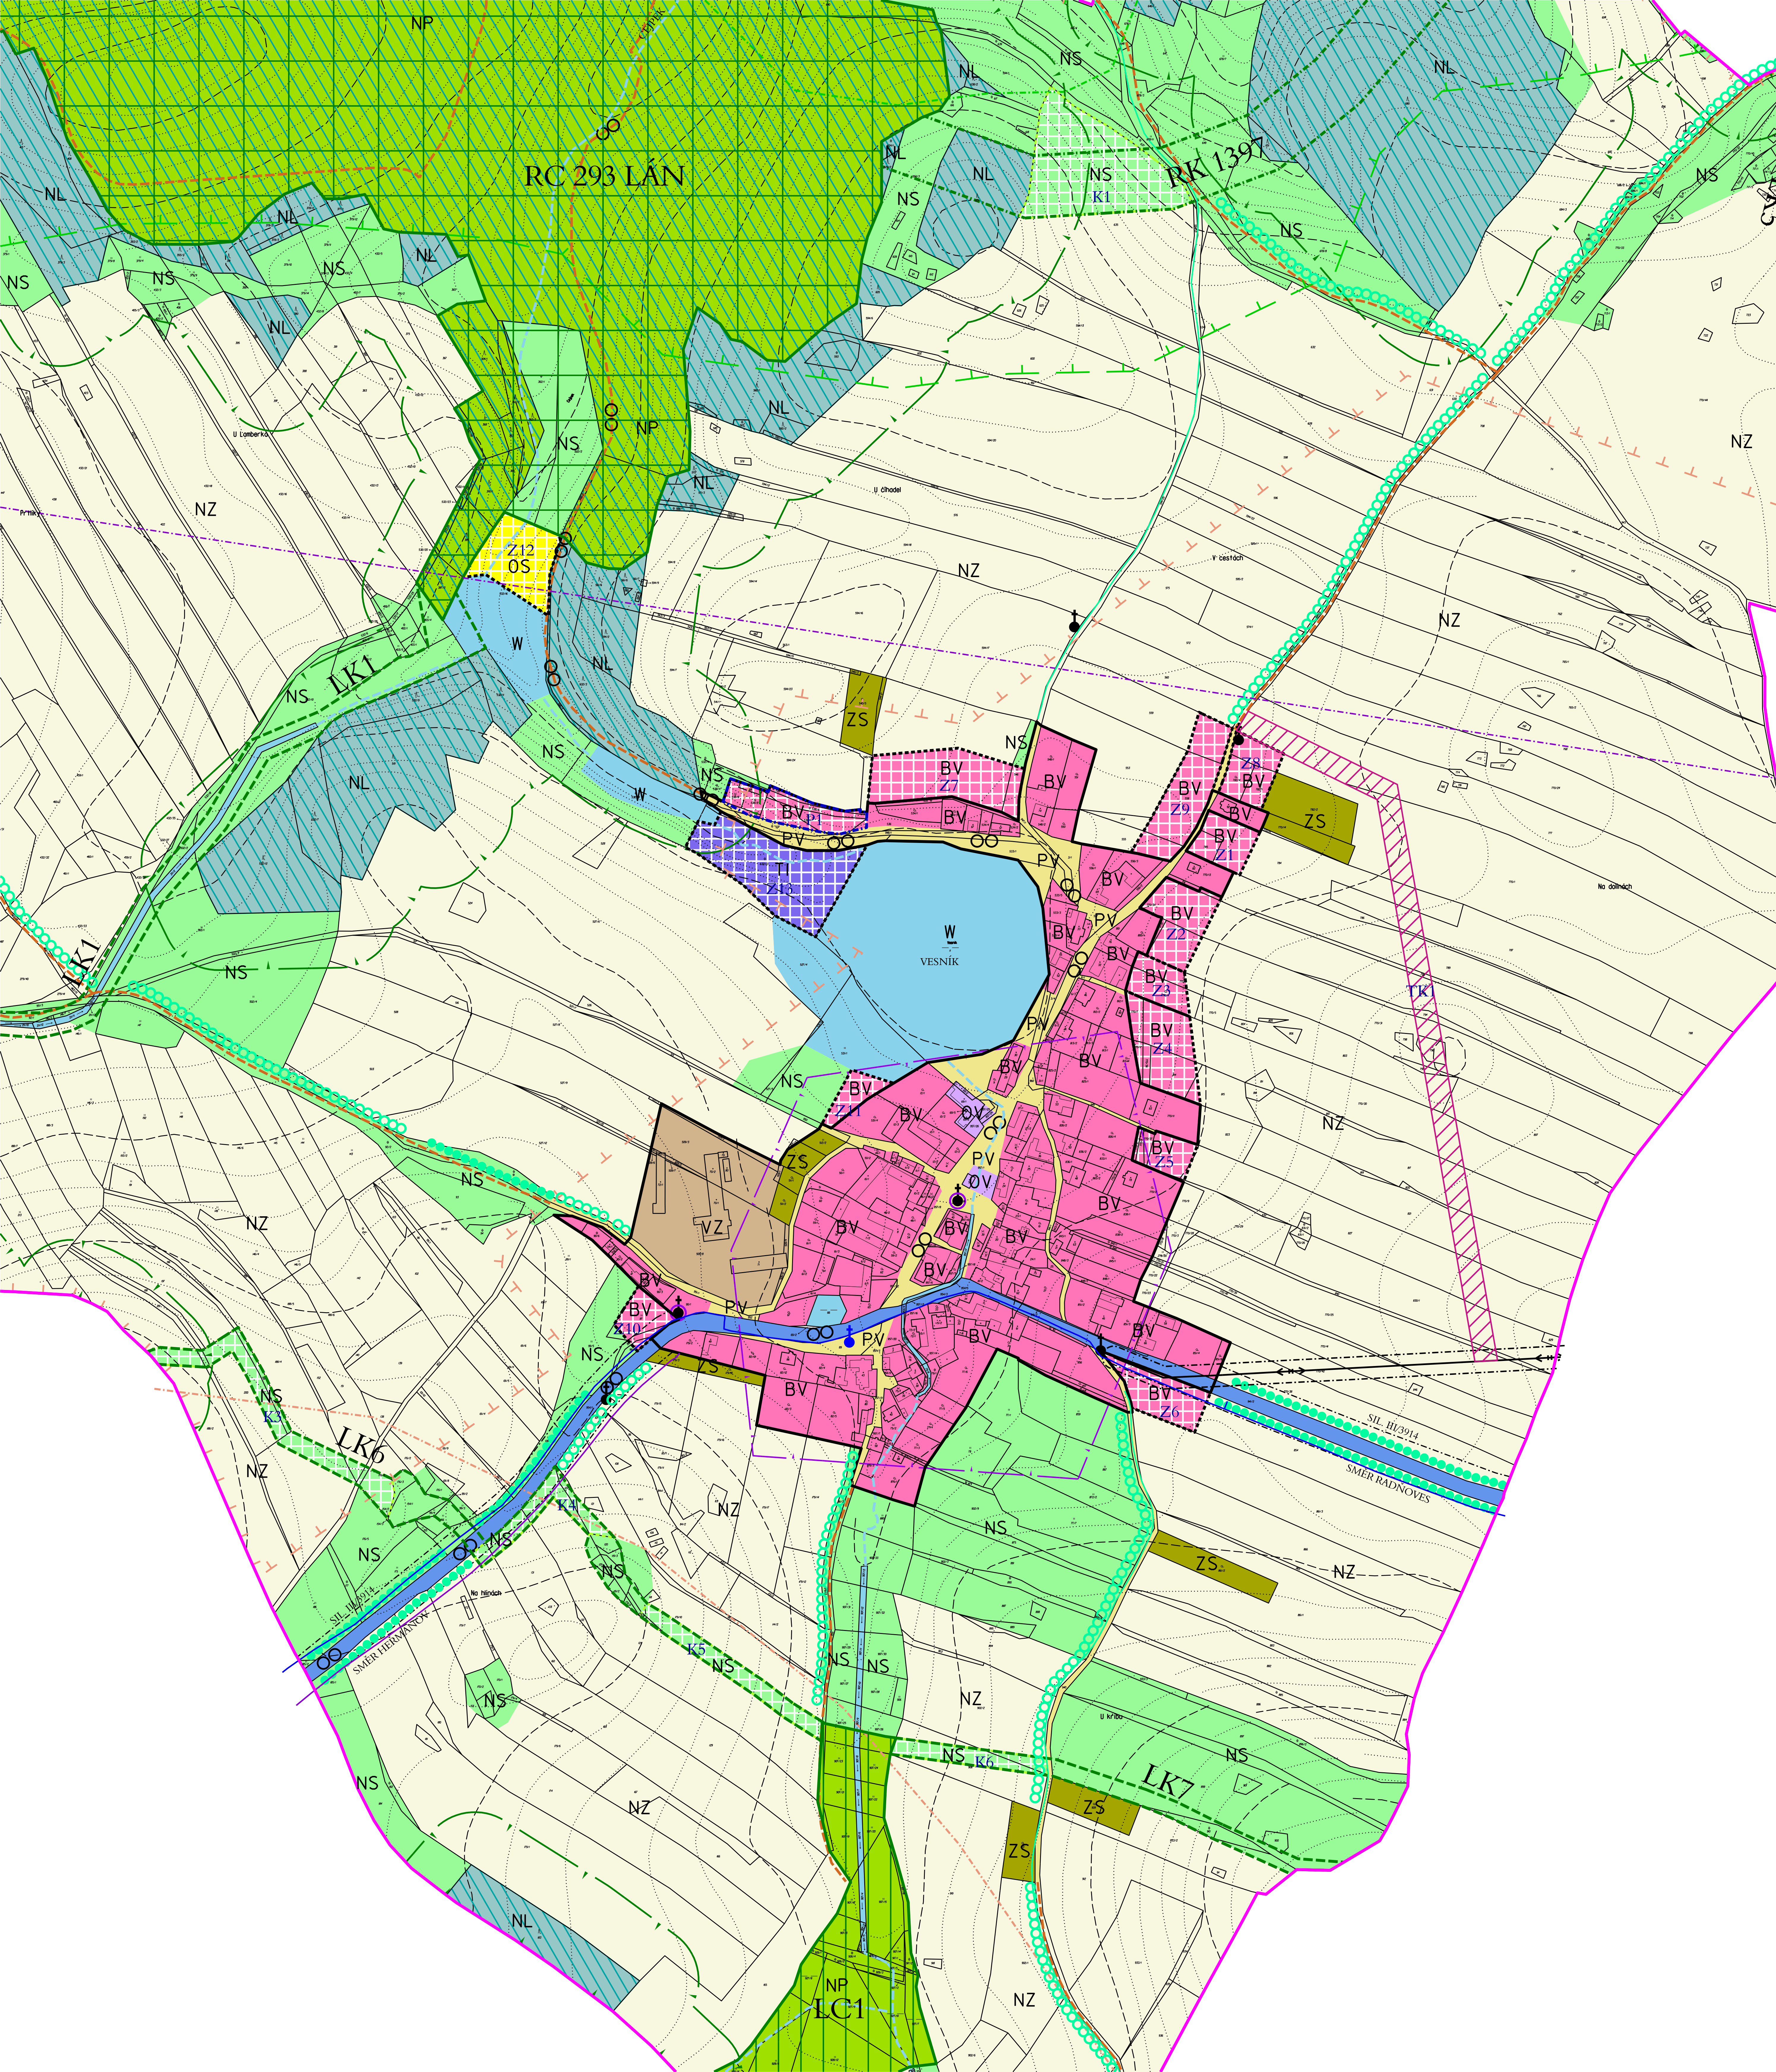

PLOCHY S ROZDÍLNÝM ZPŮSOBEM VYUŽITÍ

PLOCHY STABILIZOVANÉ	PLOCHY ZMĚN	ÚZEMNÍ REZERVA	
PLOCHY BYDLENÍ	BV	By	BYDLENÍ - V RODINNÝCH DOMECH - VEKOVSKÉ
PLOCHY OBČANSKÉHO VYBAVENÍ	OV	OS	OBČANSKÉ VYBAVENÍ - VEŘEJNÁ INFRASTRUKTURA OBČANSKÉ VYBAVENÍ - TĚLOVÝCHOVNA A SPORTOVNÍ ZÁŘÍZENÍ
PLOCHY DOPRAVNÍ INFRASTRUKTURY	DS		DOPRAVNÍ INFRASTRUKTURA - SILNIČNÍ
PLOCHY TECHNICKÉ INFRASTRUKTURY	TI		TECHNICKÁ INFRASTRUKTURA - INŽENÝRSKÉ SÍTĚ
PLOCHY VÝROBY A SKLADOVÁNÍ	VZ		VÝROBA A SKLADOVÁNÍ - ZEMĚDĚLSKÁ VÝROBA
PLOCHY VEŘEJNÝCH PROSTRANSTVÍ	PV		VEŘEJNÁ PROSTRANSTVÍ
PLOCHY ZELENĚ	ZS		ZELEŇ - SOUKROMÁ A VYTRAZENÁ
PLOCHY VODNÍ A VODOHOSPODÁRSKÉ	W		PLOCHY VODNÍ A VODOHOSPODÁRSKÉ
PLOCHY ZEMĚDĚLSKÉ	NZ		PLOCHY ZEMĚDĚLSKÉ
PLOCHY LESNÍ	NL		PLOCHY LESNÍ
PLOCHY PŘÍRODNÍ	NP		PLOCHY PŘÍRODNÍ
PLOCHY SMÍŠENÉ NEZASTAVĚNÉHO ÚZEMÍ	NS	NS	PLOCHY SMÍŠENÉ NEZASTAVĚNÉHO ÚZEMÍ

DOPRAVNÍ INFRASTRUKTURA A JEJÍ LIMITY

STAV	NÁVBH	ÚZEMNÍ REZERVA	
			OCHRANNÉ PÁSMO SILNICE III. TŘÍDY
			HILAVNÍ POLNÍ A LESNÍ CESTY
			CYKLOTRASY
			CELÉ ŘEŠENÍ ÚZEMÍ SE NACHÁZÍ V OCHRANNÉM PÁSMU STAVBY ZAJIŠTJÍCÍ LETECKÝ PROVOZ

TECHNICKÁ INFRASTRUKTURA A JEJÍ LIMITY

STAV	NÁVBH	ÚZEMNÍ REZERVA	
			KORIDOR TECHNICKÉ INFRASTRUKTURY
			HILAVNÍ VODOVODNÍ ŘADY
			NADZEMNÍ VEDENÍ VN 22 kV
			OCHRANNÉ PÁSMO VEDENÍ VN
			STL PLYNOVODNÍ ŘAD
			SĐELOVACÍ KABEL
			RADIOTELEOVÁ TRASA
			ZÁKLADOVÁ STANICE

OCHRANA NEROSTNÝCH SUROVIN

STAV	NÁVBH	ÚZEMNÍ REZERVA	
			CHRÁNĚNÉ LOŽISKOVÉ ÚZEMÍ
			LOŽISKO NEROSTNÝCH SUROVIN

OCHRANA PAMÁTEK A URBANISTICKÉ HODNOTY

STAV	NÁVBH	ÚZEMNÍ REZERVA	
			ÚZEMÍ S ARCHEOLOGICKÝMI NÁLEZY - TYP II
			NEMOVITÉ KULTURNÍ PAMÁTKY
			PAMÁTKY MÍSTNÍHO VÝZNAMU
			PIETNÍ MÍSTO

OCHRANA LESA (PUPFL)

STAV	NÁVBH	ÚZEMNÍ REZERVA	
			VZDÁLENOST 50 m OD KRAJE LESA

OCHRANA PŘÍRODY A KRAJINY

STAV	NÁVBH	ÚZEMNÍ REZERVA	
			POZEMKY URČENÉ K PLNĚNÍ FUNKCE LESA
			VODNÍ TOKY
			OSA MIGRAČNÍHO KORIDORU
			MIGRAČNÍ KORIDOR
			MIGRAČNĚ VÝZNAMNÉ ÚZEMÍ
			HILAVNICE KRAJINNÉHO TYPU

KONCEPCE USPOŘÁDÁNÍ KRAJINY


STAV	NÁVBH	ÚZEMNÍ REZERVA	
			REGIONÁLNÍ BIOCENTRUM
			REGIONÁLNÍ BIOKORIDOR
			LOKÁLNÍ BIOCENTRUM
			LOKÁLNÍ BIOKORIDOR
			LINOVÁ OCHRANÁ A IZOLAČNÍ ZELEŇ

VYMEZENÍ ZASTAVĚNÉHO ÚZEMÍ A PLOCH ZMĚN

STAV	NÁVBH	ÚZEMNÍ REZERVA	
			ZASTAVĚNÉ ÚZEMÍ
			ZASTAVITELNÉ PLOCHY
			PLOCHY PŘESTAVĚB
			PLOCHY ZMĚN V KRAJINĚ

DOPLŇUJÍCÍ IDENTIFIKAČNÍ ÚDAJE

STAV	NÁVBH	ÚZEMNÍ REZERVA	
			HILAVNICE ŘEŠENÉHO ÚZEMÍ
			IDENTIFIKACE PLOCH

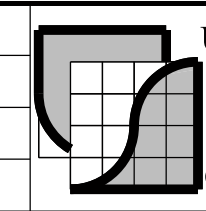vedoucí projektant	Ing. arch. Jiří Hašek	 Urbanistické středisko JIHLAVA, spol.s r.o. Matky Boží 11, 58601 Jihlava tel: 562 309 461 e-mail: urban@ujih.cz	
vypracoval	Dana Menšíková		
pořizovatel	Městský úřad Velké Meziříčí		
ODŮVODNĚNÍ ÚZEMNÍHO PLÁNU	NOVÁ VES	formát	
		datum	07/2018
		stupeň	
		zak. číslo	
		měřítko	číslo výkr.
		1: 2880	5b
KOORDINAČNÍ VÝKRES			