


OSLAVIČKA

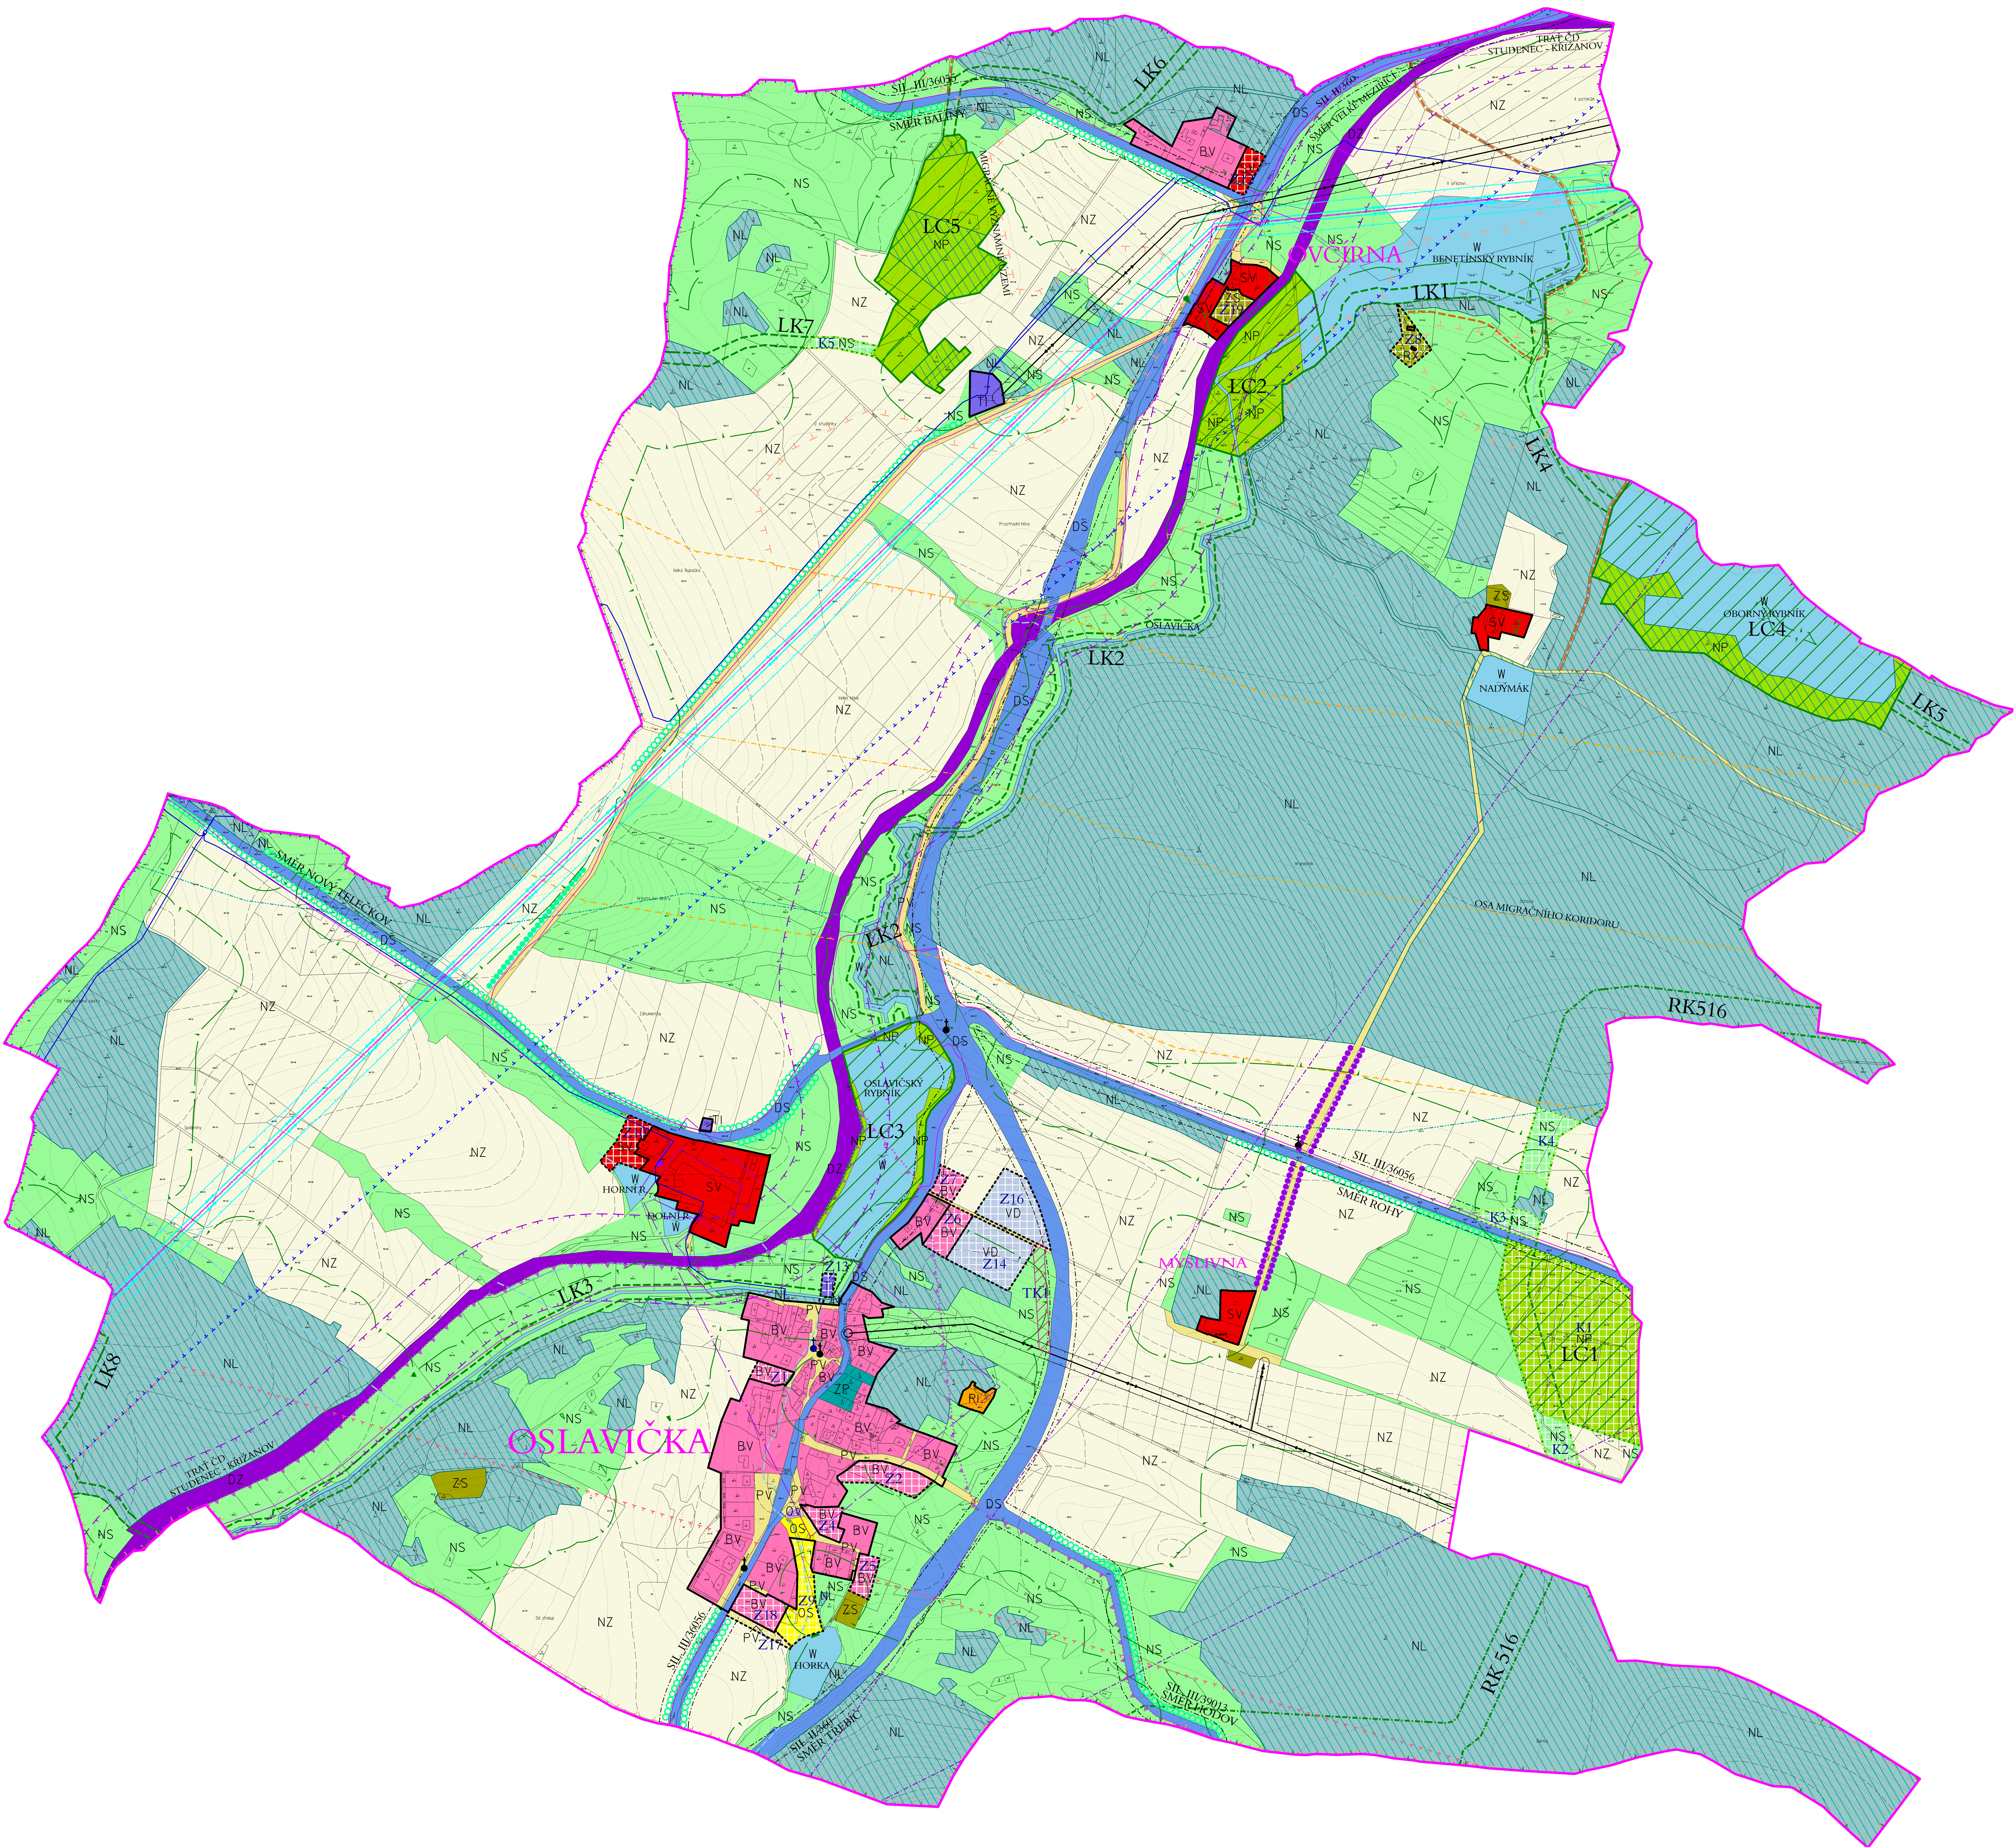

PLOCHY S ROZDÍLNÝM ZPŮSOBEM VYUŽITÍ

	PLOCHY STABILIZOVANÉ	PLOCHY ZMĚN	ÚZEMNÍ REZERVA	
PLOCHY BYDLENÍ	BV	BV		BYDLENÍ - V RODINNÝCH DOMECH - VENKOVSKÉ
PLOCHY REKREACE	RI	RI		REKREACE - PLOCHY STAVĚB PRO RODINNOU REKREACI REKREACE - SE SPECIFICKÝM VYUŽITÍM (NA LESNÍ PŮDĚ)
PLOCHY OBČANSKÉHO VYBAVENÍ	OV	OV		OBČANSKÉ VYBAVENÍ - VEŘEJNÁ INFRASTRUKTURA OBČANSKÉ VYBAVENÍ - TĚLOVÝCHOVNÁ A SPORTOVNÍ ZAŘÍZENÍ
PLOCHY SMÍŠENÉ OBYTNÉ	SV	SV		PLOCHY SMÍŠENÉ OBYTNÉ - VENKOVSKÉ
PLOCHY DOPRAVNÍ INFRASTRUKTURY	DS	DS		DOPRAVNÍ INFRASTRUKTURA - SILNIČNÍ DOPRAVNÍ INFRASTRUKTURA - ŽELEZNIČNÍ
PLOCHY TECHNICKÉ INFRASTRUKTURY	TI	TI		TECHNICKÁ INFRASTRUKTURA - INŽENÝRSKÉ SÍTĚ
PLOCHY VÝROBY A SKLADOVÁNÍ	VD	VD		VÝROBA A SKLADOVÁNÍ - DROBNÁ A ŘEMESLNÁ VÝROBA
PLOCHY VEŘEJNÝCH PROSTRANSTVÍ	PV	PV		VEŘEJNÁ PROSTRANSTVÍ
PLOCHY ZELENĚ	ZS	ZS		ZELEŇ - SOUKROMÁ A VYHRAZENÁ ZELEŇ - PŘÍRODNÍHO CHARAKTERU
PLOCHY VODNÍ A VODOHOSPODÁRSKÉ	W	W		PLOCHY VODNÍ A VODOHOSPODÁRSKÉ
PLOCHY ZEMĚDĚLSKÉ	NZ	NZ		PLOCHY ZEMĚDĚLSKÉ
PLOCHY LESNÍ	NL	NL		PLOCHY LESNÍ
PLOCHY PŘÍRODNÍ	NP	NP		PLOCHY PŘÍRODNÍ
PLOCHY SMÍŠENÉ NEZASTAVĚNÉHO ÚZEMÍ	NS	NS		PLOCHY SMÍŠENÉ NEZASTAVĚNÉHO ÚZEMÍ

KONCEPCE OCHRANY HODNOT

STAV	NÁVRH	ÚZEMNÍ REZERVA	
			KORIDOR TECHNICKÉ INFRASTRUKTURY

DOPRAVNÍ INFRASTRUKTURA A JEJÍ LIMITY

STAV	NÁVRH	ÚZEMNÍ REZERVA	
			OCHRANNÉ PÁSMO SILNICE II A III. TŘÍDY OCHRANNÉ PÁSMO ŽELEZNICE HLAVNÍ POLNÍ A LESNÍ CESTY VZDUŠNÝ PROSTOR PRO LÉTÁNÍ V MALÝCH A PRÍZEMNÍCH VÝŠKÁCH LK TSA 21 MĚRÍN VZDUŠNÝ PROSTOR PRO LÉTÁNÍ V MALÝCH A PRÍZEMNÍCH VÝŠKÁCH LK MCTR NÁMĚŠŤ OSLOUVOU CELE ŘEŠENÉ ÚZEMÍ SE NACHÁZÍ V OP LETECKÝCH ZABEZPEČOVACÍCH ZAŘÍZENÍ - RADARU SEDLEC - VIČENICE

TECHNICKÁ INFRASTRUKTURA A JEJÍ LIMITY

STAV	NÁVRH	ÚZEMNÍ REZERVA	
			HLAVNÍ VODOVODNÍ ŘÁDY NADZEMNÍ VEDENÍ VN 110 kV + OCHRANNÉ PÁSMO NADZEMNÍ VEDENÍ VN 22 kV + OCHRANNÉ PÁSMO SDĚLOVACÍ KABEL OCHRANNÉ PÁSMO SDĚLOVACÍHO KABELU RADIOTELEOVÉ TRASY

OCHRANA PAMÁTEK A KONCEPCE OCHRANY HODNOT

STAV	NÁVRH	ÚZEMNÍ REZERVA	
			ÚZEMÍ S ARCHEOLOGICKÝMI NÁLEZY KATEGORIE I a II PAMÁTKY MÍSTNÍHO VÝZNAMU PIETNÍ MÍSTO

OCHRANA LESA (PUPFL)

STAV	NÁVRH	ÚZEMNÍ REZERVA	
			VZDÁLENOST 50 m OD KRAJE LESA

OCHRANA PŘÍRODY A KRAJINY

STAV	NÁVRH	ÚZEMNÍ REZERVA	
			HRANICE PŘÍRODNÍCH PARKŮ (TŘEBÍČSKO, BALINSKÉ ÚDOOLÍ) PAMÁTNÉ STROMY A STROMOŘADÍ OSA MIGRAČNÍHO KORIDORU MIGRAČNÍ KORIDOR (ŠÍŘE 500 m) MIGRAČNĚ VÝZNAMNÉ ÚZEMÍ HRANICE KRAJINNÉHO TYPU VODNÍ TORRY POZEMKY URČENÉ K PLNĚNÍ FUNKCE LESA CELE ŘEŠENÉ ÚZEMÍ SE NACHÁZÍ V OBLASTI KRAJINNÉHO RAZU TŘEBÍČSKO - VELKOMEZITŘÍČSKO

KONCEPCE USPOŘÁDÁNÍ KRAJINY

STAV	NÁVRH	ÚZEMNÍ REZERVA	
			REGIONÁLNÍ BIORODOR LOKÁLNÍ BIOCENTRUM LOKÁLNÍ BIORODOR LINIOVÁ OCHRANNÁ A IZOLAČNÍ ZELEŇ

YMEZENÍ ZASTAVĚNÉHO ÚZEMÍ A PLOCH ZMĚN

STAV	NÁVRH	ÚZEMNÍ REZERVA	
			ZASTAVĚNÉ ÚZEMÍ ZASTAVITELNÉ PLOCHY PLOCHY ZMĚN V KRAJINĚ

DOPLŇUJÍCÍ IDENTIFIKAČNÍ ÚDAJE

STAV	NÁVRH	ÚZEMNÍ REZERVA	
			HRANICE ŘEŠENÉHO ÚZEMÍ IDENTIFIKACE PLOCH

vedoucí projektant	Ing.arch.Jiří Hašek	Urbanistické středisko JHHLAVA, spol.s r.o. Mlýnský Bůh 11, 58001 Jihlava tel: 567 309 461 e-mail: urban.str@jh.cz	
vypracoval	Dana Menšíková		
zadavatel	Obec Oslavička		
pořizovatel	Městský úřad Velké Meziříčí		
ODŮVODNĚNÍ ÚZEMNÍHO PLÁNU		formát	
OSLAVIČKA		datum	12/2018
		stupeň	
		zak. číslo	
		měřítka	číslo výkr.
		1: 5000	4a
KOORDINAČNÍ VÝKRES			