OSLAVICE

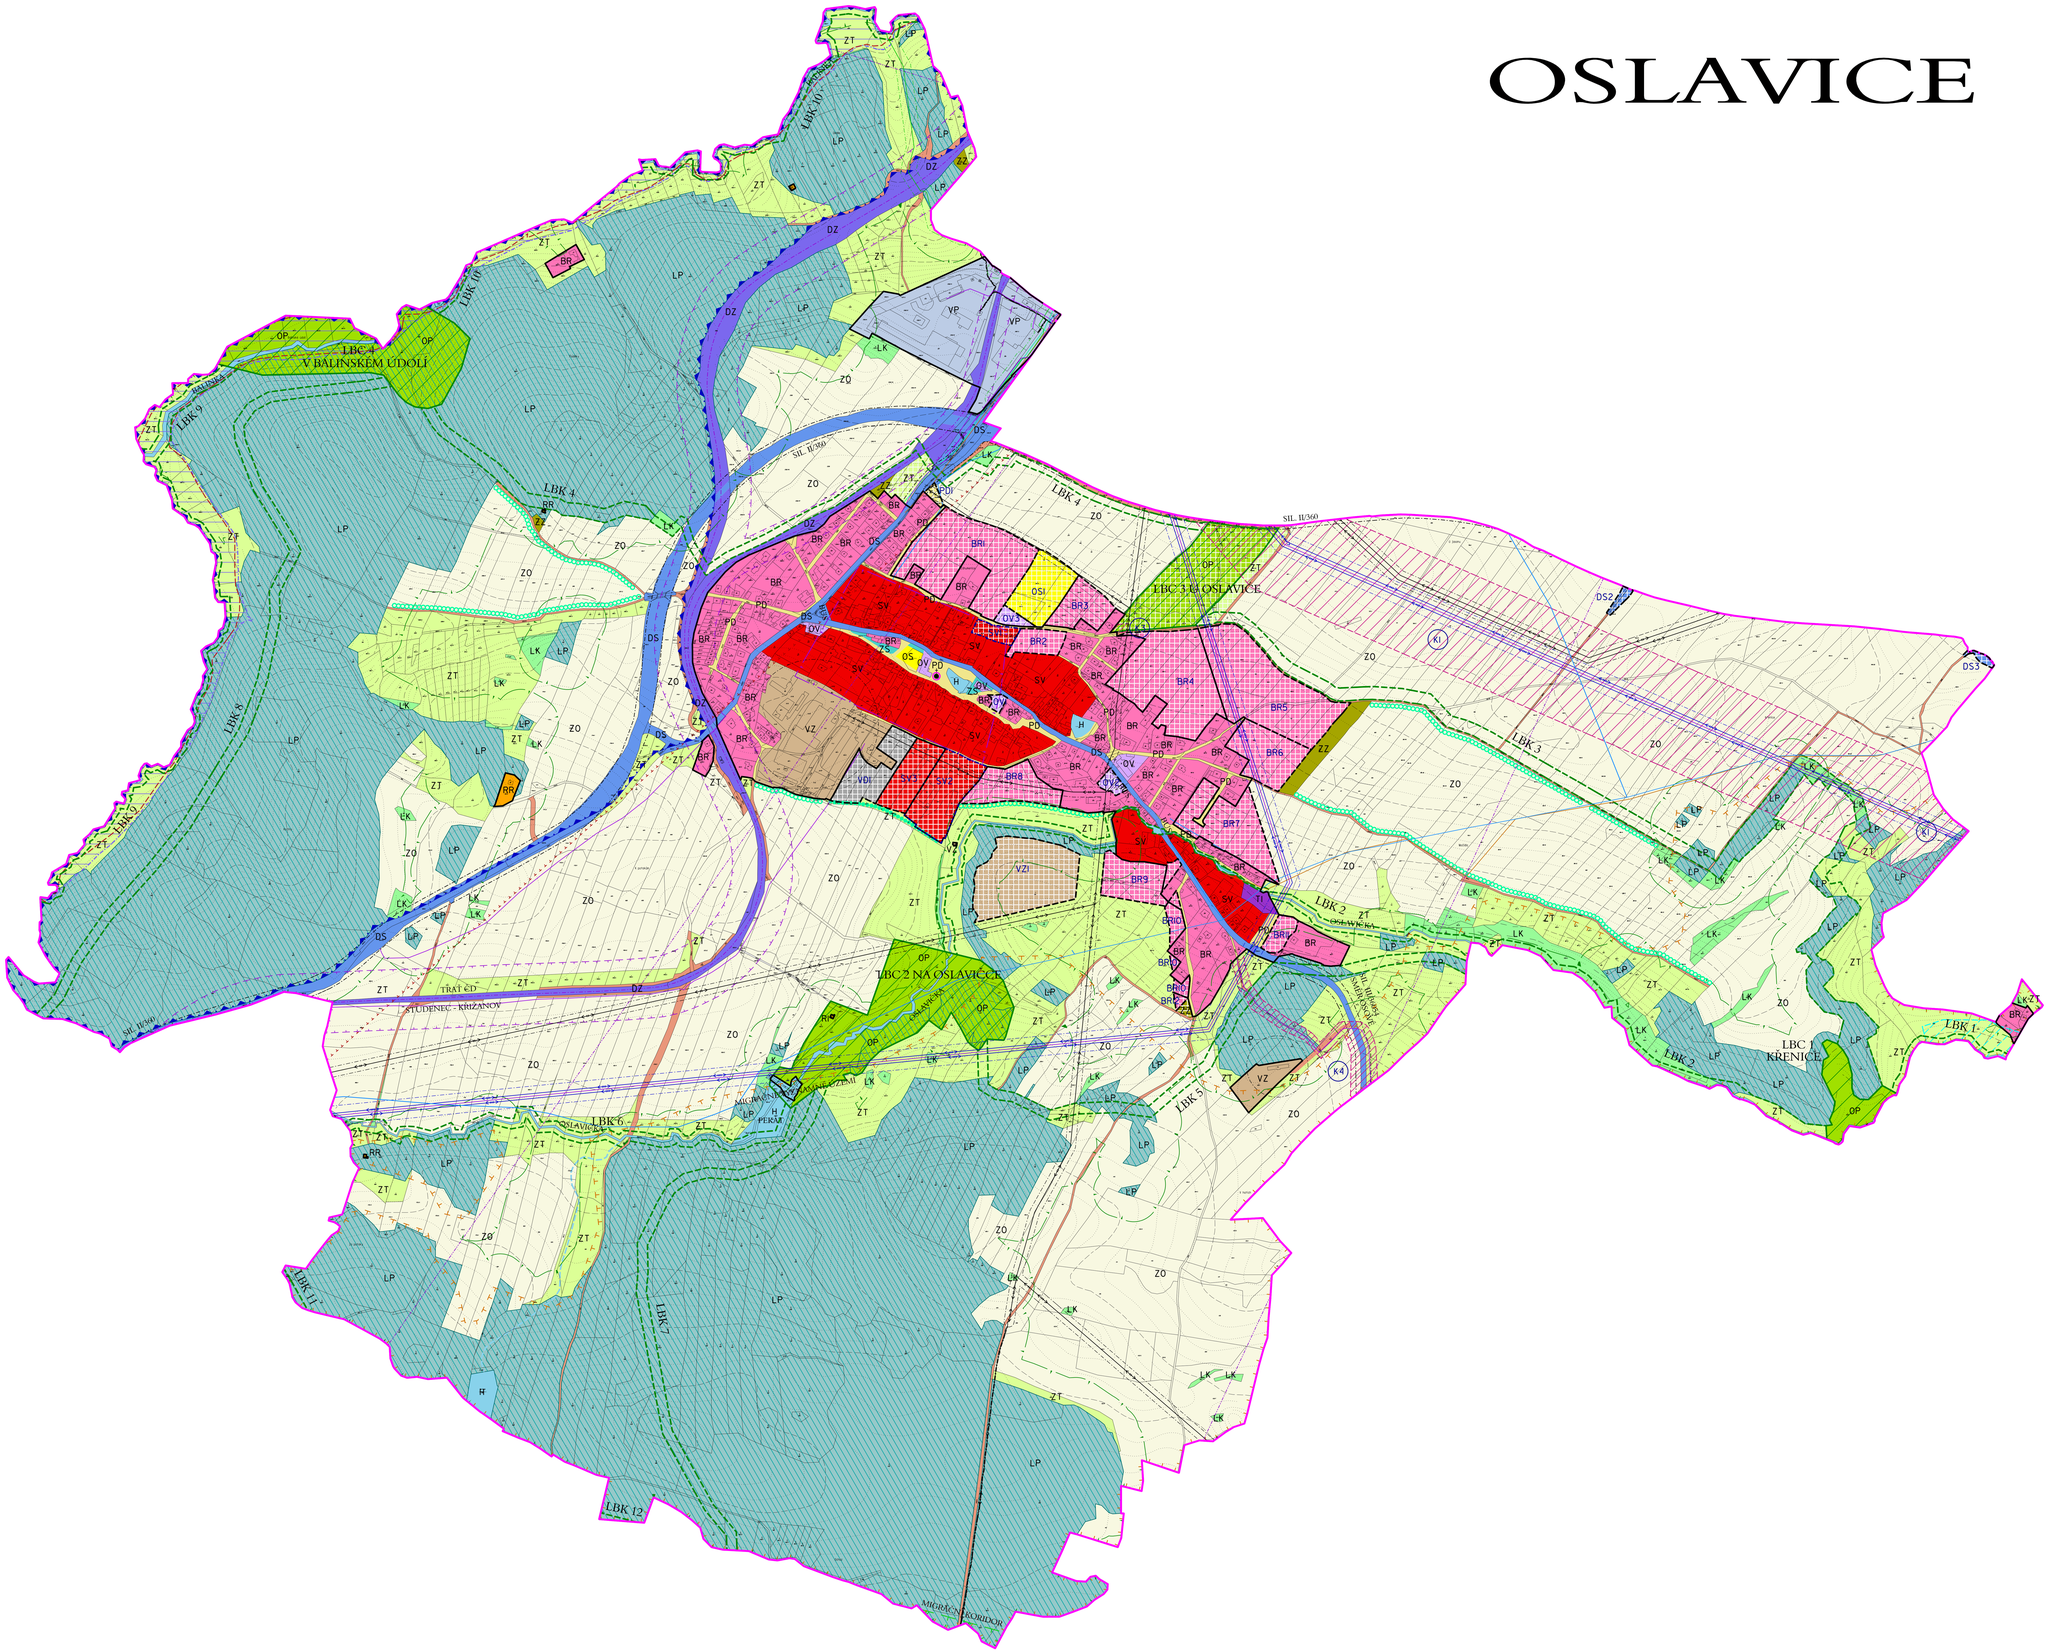

PLOCHY S ROZDÍLNÝM ZPŮSOBEM VYUŽITÍ

	PLOCHY STABILIZOVANÉ	PLOCHY ZMĚN	ÚZEMNÍ REZERVA	
PLOCHY BYDLENÍ	BR	BR		BYDLENÍ V RODINNÝCH DOMECH
PLOCHY REKREACE	RR			PLOCHY PRO RODINNOU REKREACI
PLOCHY OBČANSKÉHO VYBAVENÍ	OV	OV		VEŘEJNÁ OBČANSKÁ VYBAVENOST
	OS	OS		SPORT A TĚLOVÝCHOVA
PLOCHY VEŘEJNÝCH PROSTRANSTVÍ	PD	PD		KOMUNIKAČNÍ PLOCHY VEŘEJNÝCH PROSTRANSTVÍ
PLOCHY SMÍŠENÉ OBYTNÉ	SV	SV		PLOCHY SMÍŠENÉ VENKOVSKÉ
PLOCHY SILNIČNÍ DOPRAVY	DS	DS		PLOCHY SILNIČNÍ DOPRAVY
	DU	DU		PLOCHY ÚČELOVÝCH KOMUNIKACÍ
	DZ	DZ		PLOCHY ŽELEZNIČNÍ DOPRAVY
PLOCHY TECHNICKÉ INFRASTRUKTURY	TI			PLOCHY TECHNICKÉHO VYBAVENÍ
PLOCHY VÝROBY A SKLADOVÁNÍ		VD		DROBNÁ VÝROBA A ŘEMESLNÁ VÝROBA
	VP			PRŮMYSLOVÁ VÝROBA A SKLADOVÁNÍ
	VZ	VZ		ZEMĚDĚLSKÁ VÝROBA
PLOCHY VODNÍ A VODOHOSPODÁŘSKÉ	W	W		VODNÍ PLOCHY A TOKY
PLOCHY ZEMĚDĚLSKÉ	ZO			PLOCHY ZEMĚDĚLSKÉ - ORNÁ PŮDA
	ZT	ZT		PLOCHY ZEMĚDĚLSKÉ - TRVALÝ TRAVNÍ POROST
	ZZ	ZZ		PLOCHY ZEMĚDĚLSKÉ - ZAHRADY
PLOCHY LESNÍ	LP			PLOCHY LESŮ
PLOCHY PŘÍRODNÍ	OP	OP		PLOCHY BIOCENTER
PLOCHY SMÍŠENÉ NEZASTAVĚNÉHO ÚZEMÍ	LK			PLOCHY KRAJINNÉ ZELENĚ

DOPRAVNÍ INFRASTRUKTURA A JEJÍ LIMITY

PLOCHY STABILIZOVANÉ	PLOCHY ZMĚN	ÚZEMNÍ REZERVA	
			OCHRANNÉ PÁSMO SILNIC
			OCHRANNÉ PÁSMO ŽELEZNICE A VLEČKY

TECHNICKÁ INFRASTRUKTURA A JEJÍ LIMITY

PLOCHY STABILIZOVANÉ	PLOCHY ZMĚN	ÚZEMNÍ REZERVA	
			HLAVNÍ VODOVODNÍ ŘADY
			HLAVNÍ KANALIZAČNÍ ŘADY
			NADZEMNÍ VEDENÍ VVN + OCHRANNÉ PÁSMO
			NADZEMNÍ VEDENÍ VN + OCHRANNÉ PÁSMO
			KAVELOVÉ VEDENÍ VN + OCHRANNÉ PÁSMO
			VTL PLYNOVOD + BEZPEČNOSTNÍ PÁSMO
			STL PLYNOVODNÍ ŘAD
			SDĚLOVACÍ KABEL
			RADIORELEOVÉ TRASY
			KORIDOR TECHNICKÉ INFRASTRUKTURY

OCHRANA PŘED ZÁPLAVAMI

PLOCHY STABILIZOVANÉ	PLOCHY ZMĚN	ÚZEMNÍ REZERVA	
			ZÁPLAVOVÉ ÚZEMÍ
			AKTIVNÍ ZÓNA ZÁPLAVOVÉHO ÚZEMÍ
			HRANICE ZVLÁŠTNÍ POVODNĚ

OCHRANA PAMÁTEK A KONCEPCE OCHRANY HODNOT

PLOCHY STABILIZOVANÉ	PLOCHY ZMĚN	ÚZEMNÍ REZERVA	
			NEMOVITÉ KULTURNÍ PAMÁTKY
			ÚZEMÍ S ARCHEOLOGICKÝMI NÁLEZY

OCHRANA STAVEB A HYGIENICKÁ OCHRANA ÚZEMÍ

PLOCHY STABILIZOVANÉ	PLOCHY ZMĚN	ÚZEMNÍ REZERVA	
			VYPOČTENÁ HRANICE NEGATIVNÍHO VLIVU

OCHRANA LESA (PUPFL)

PLOCHY STABILIZOVANÉ	PLOCHY ZMĚN	ÚZEMNÍ REZERVA	
			OCHRANNÉ PÁSMO LESA

OCHRANA PŘÍRODY A KRAJINY

PLOCHY STABILIZOVANÉ	PLOCHY ZMĚN	ÚZEMNÍ REZERVA	
			POZEMKY URČENÉ K PLNĚNÍ FUNKCE LESA
			DROBNÉ VODNÍ TOKY
			CELÉ ŘEŠENÉ ÚZEMÍ SE NACHÁZÍ V OBLASTI KRAJINNÉHO RÁZU CZ 0610-OB010 TŘEBÍČSKO - VELKOMEZIŘÍČSKO
			MIGRAČNÍ KORIDOR
			MIGRAČNĚ VÝZNAMNÉ ÚZEMÍ
			PŘÍRODNÍ PARK BALINSKÉ ÚDOLÍ

KONCEPCE USPOŘÁDÁNÍ KRAJINY

PLOCHY STABILIZOVANÉ	PLOCHY ZMĚN	ÚZEMNÍ REZERVA	
			LOKÁLNÍ BIOCENTRUM
			LOKÁLNÍ BIOKORIDOR
			DOPROVODNÁ , OCHRANNÁ A IZOLAČNÍ LINIOVÁ ZELEŇ

OBRANA STÁTU

PLOCHY STABILIZOVANÉ	PLOCHY ZMĚN	ÚZEMNÍ REZERVA	
			CELÉ ŘEŠENÉ ÚZEMÍ SE NACHÁZÍ V OCHRANNÉM PÁSMU RADIOLOKAČNÍHO ZAŘÍZENÍ - RADARU SEDLEC - VICENICE
			LETECKÝ KORIDOR LK TSA 21

VYMEZENÍ ZASTAVĚNÉHO A ZASTAVITELNÉHO ÚZEMÍ

PLOCHY STABILIZOVANÉ	PLOCHY ZMĚN	ÚZEMNÍ REZERVA	
			ZASTAVĚNÉ ÚZEMÍ
			ZASTAVITELNÉ PLOCHY
			PLOCHY PŘESTAVEB

DOPLŇUJÍCÍ IDENTIFIKAČNÍ ÚDAJE

PLOCHY STABILIZOVANÉ	PLOCHY ZMĚN	ÚZEMNÍ REZERVA	
			HRANICE ŘEŠENÉHO ÚZEMÍ
	BR9		IDENTIFIKACE PLOCH

projektant	Ing.arch.Jiří Hašek	Urbanistické středisko JIHLAVA, spol.s r.o. Masky Broll 11, 58601 Jihlava tel. 567309461 e-mail: urbas.oir@ji.cz
vypracoval	Dana Menšíková	
pořizovatel	Městský úřad Velké Meziříčí	
zadavatel	Obec Oslavice	

ODŮVODNĚNÍ ÚZEMNÍHO PLÁNU OSLAVICE

ÚPLNÉ ZNĚNÍ PO VYDÁNÍ ZMĚNY č. 1

formát	
datum	03/2018
stupeň	
zak.číslo	
měřítko	číslo výkr.
1: 5 000	4a

KOORDINAČNÍ VÝKRES