PETRÁVEČ

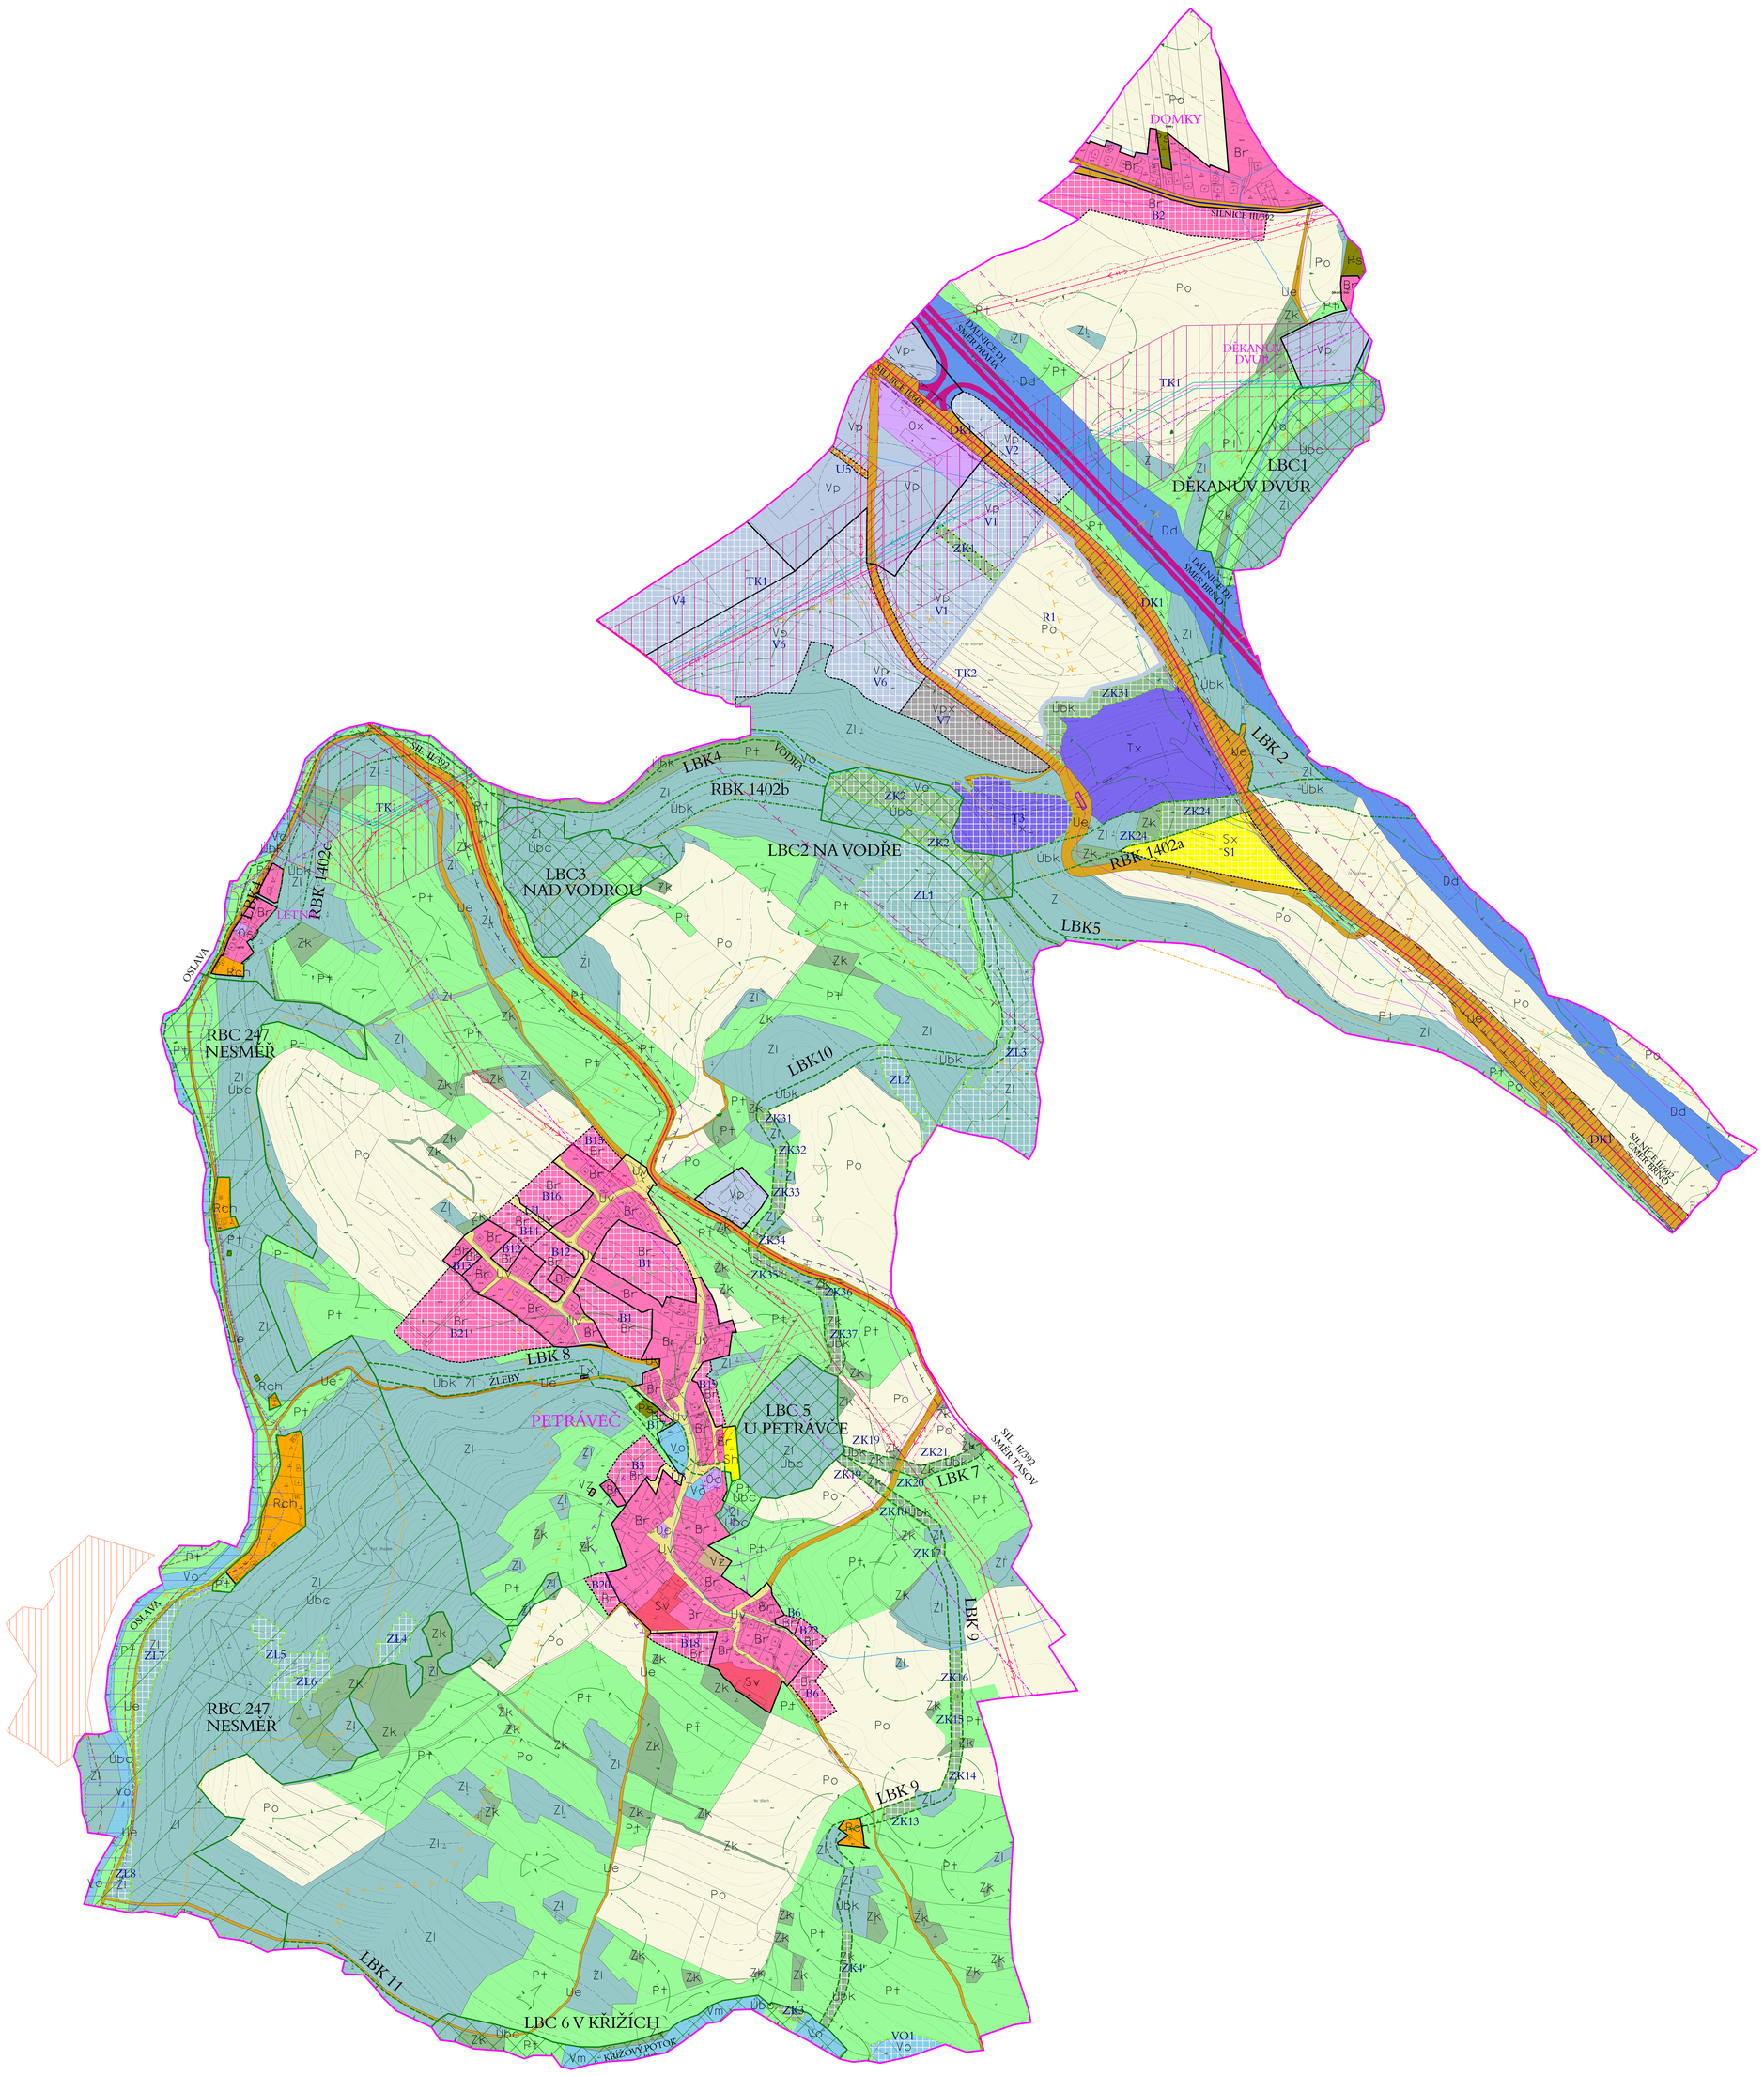

PLOCHY S ROZDÍLNÝM ZPŮSOBEM VYUŽITÍ

	PLOCHY STABILIZOVANÉ	PLOCHY ZMĚN	ÚZEMNÍ REZERVA	
PLOCHY BYDLENÍ	Br	Br		BYDLENÍ RODINNÉ - VENKOVSKÉHO TYPU
PLOCHY OBČANSKÉHO VYBAVENÍ	Ox			KOMERČNÍ VYBAVENOST
	Od			ÚSTŘEDNÍ SÍDELNÍ FUNKCE
	Oc			CÍRKEVNÍ ZAŘÍZENÍ
	Os			SPOLKOVÁ ZAŘÍZENÍ
	Sh			SPORTOVNÍ AREÁLY - TYPU HŘIŠTĚ, TĚLOCVIČNA a pod.
	Sx	Sx		PLOCHY SPORTOVNÍ - OSTATNÍ A NEROZLIŠENÉ
PLOCHY REKREACE	Rch			INDIVIDUÁLNÍ REKREACE
PLOCHY VÝROBY A SKLADOVÁNÍ	Vp	Vp		PRŮMYSLOVÁ VÝROBA A OSTATNÍ ODVĚTVÍ
		Vpx		VÝROBA A SKLADOVÁNÍ - RECYKLACE STAVEBNÍCH ODPADŮ
	Vz			ZEMĚDĚLSKÁ VÝROBA
PLOCHY TECHNICKÉ INFRASTRUKTURY	Tx	Tx		TECHNICKÁ VYBAVENOST SMÍŠENÁ
PLOCHY DOPRAVNÍ INFRASTRUKTURY	Dd			KOMUNIKACE DÁLNIČNÍHO TYPU
	Ue	Ue		PLOCHY VEŘEJNÝCH DOPRAVNÍCH PÁSŮ
PLOCHY VEŘEJNÝCH PROSTRANSTVÍ	Uv	Uv		VEŘEJNĚ PŘÍSTUPNÁ PROSTRANSTVÍ
PLOCHY SMÍŠENÉ OBYTNÉ	Sv			PLOCHY SMÍŠENÉ OBYTNÉ - VENKOVSKÉ
PLOCHY ZEMĚDĚLSKÉ	Po			ORNÁ PŮDA
	Ps			SADY, ZAHRADY. DROBNÁ DRŽBA
	Pt			TRVALÉ TRAVNÍ POROSTY
PLOCHY LESNÍ	Zl	Zl		LESY OBECNĚ
	Zk	Zk		ZELEŇ KRAJINNÁ OBECNĚ
PLOCHY PŘÍRODNÍ				BIOCENTRUM
		Ubk		BIOKORIDOR
PLOCHY VODNÍ A VODOHOSPODÁŘSKÉ	Vo	Vo		VODNÍ PLOCHY OBECNĚ
	Vm			MOKŘAD

DOPRAVNÍ INFRASTRUKTURA A JEJÍ LIMITY

PLOCHY STABILIZOVANÉ	PLOCHY ZMĚN	ÚZEMNÍ REZERVA	
			DÁLNICE D1
			SILNICE II. TŘÍDY
			SILNICE III. TŘÍDY
			MÍSTNÍ A ÚČELOVÉ KOMUNIKACE
			KORIDOR DOPRAVNÍ INFRASTRUKTURY
			OCHRANNÉ PÁSMO DÁLNICE D1
			OCHRANNÉ PÁSMO SILNICE II. a III. TŘÍDY

TECHNICKÁ INFRASTRUKTURA A JEJÍ LIMITY

PLOCHY STABILIZOVANÉ	PLOCHY ZMĚN	ÚZEMNÍ REZERVA	
			HLAVNÍ VODOVODNÍ ŘADY
			HLAVNÍ KANALIZAČNÍ ŘADY
			NADZEMNÍ VEDENÍ VVN 110 kV
			VEDENÍ VN 22 kV
			OCHRANNÉ PÁSMO VEDENÍ VVN A VN
			SDĚLOVACÍ KABEL
			RADIORELEOVÉ TRASY
			KORIDOR TECHNICKÉ INFRASTRUKTURY

OCHRANA PŘED ZÁPLAVAMI

PLOCHY STABILIZOVANÉ	PLOCHY ZMĚN	ÚZEMNÍ REZERVA	
			ZÁPLAVOVÉ ÚZEMÍ VVT OSLAVA
			AKTIVNÍ ZÓNA ZÁPLAVOVÉHO ÚZEMÍ

OCHRANA PAMÁTEK A KONCEPCE OCHRANY HODNOT

PLOCHY STABILIZOVANÉ	PLOCHY ZMĚN	ÚZEMNÍ REZERVA	
			NEMOVITÉ KULTURNÍ PAMÁTKY
			ÚZEMÍ S ARCHEOLOGICKÝMI NÁLEZY

OCHRANA LESA (PUPFL)

PLOCHY STABILIZOVANÉ	PLOCHY ZMĚN	ÚZEMNÍ REZERVA	
			OCHRANNÉ PÁSMO LESA

OCHRANA PŘÍRODY A KRAJINY

PLOCHY STABILIZOVANÉ	PLOCHY ZMĚN	ÚZEMNÍ REZERVA	
			MIGRAČNĚ VÝZNAMNÉ ÚZEMÍ
			MIGRAČNÍ KORIDOR
			LOKALITA ZVLÁŠTĚ CHRÁNĚNÝCH DRUHŮ

KONCEPCE USPOŘÁDÁNÍ KRAJINY

PLOCHY STABILIZOVANÉ	PLOCHY ZMĚN	ÚZEMNÍ REZERVA	
			REGIONÁLNÍ BIOCENTRUM
			LOKÁLNÍ BIOCENTRUM
			LOKÁLNÍ BIOKORIDOR
			LOKÁLNÍ BIOKORIDOR
			INTERAKČNÍ PRVKY

OBRANA STÁTU

PLOCHY STABILIZOVANÉ	PLOCHY ZMĚN	ÚZEMNÍ REZERVA	
			OCHRANNÉ PÁSMO S VÝŠKOVÝM OMEZENÍM
			CELÉ SPRÁVNÍ ÚZEMÍ OBCE JE SITUOVÁNO V OCHRANNÉM PÁSMU RADIOLOKAČNÍHO ZAŘÍZENÍ MINISTERSTVA OBRANY

VYMEZENÍ ZASTAVĚNÉHO ÚZEMÍ A PLOCH ZMĚN

PLOCHY STABILIZOVANÉ	PLOCHY ZMĚN	ÚZEMNÍ REZERVA	
			ZASTAVĚNÉ ÚZEMÍ
			ZASTAVITELNÉ PLOCHY
			PLOCHY ZMĚN V KRAJINĚ

DOPLŇUJÍCÍ IDENTIFIKAČNÍ ÚDAJE

PLOCHY STABILIZOVANÉ	PLOCHY ZMĚN	ÚZEMNÍ REZERVA	
			HRANICE ŘEŠENÉHO ÚZEMÍ
	B1, DK1	RDK1	IDENTIFIKACE PLOCH

ved. a zodp. projektant	Ing.arch.Jiří Hašek	Urbanistické středisko JIHLAVA, spol.s r.o. Matky Boží 11, 58601 Jihlava tel: 567 309 461 e-mail: urban.str@ji.cz
vypracoval	Dana Menšíková	
zadavatel	Obec Petráveč	
pořizovatel	Městský úřad Velké Meziříčí	
ODŮVODNĚNÍ ÚZEMNÍHO PLÁNU PETRÁVEČ ÚPLNÉ ZNĚNÍ PO VYDÁNÍ ZMĚNY č. 1	formát	
	datum	01/2020
	stupeň	
	zak.číslo	
KOORDINAČNÍ VÝKRES	měřítko: 1:5 000	číslo výkr.: 1