


PETRÁVEČ

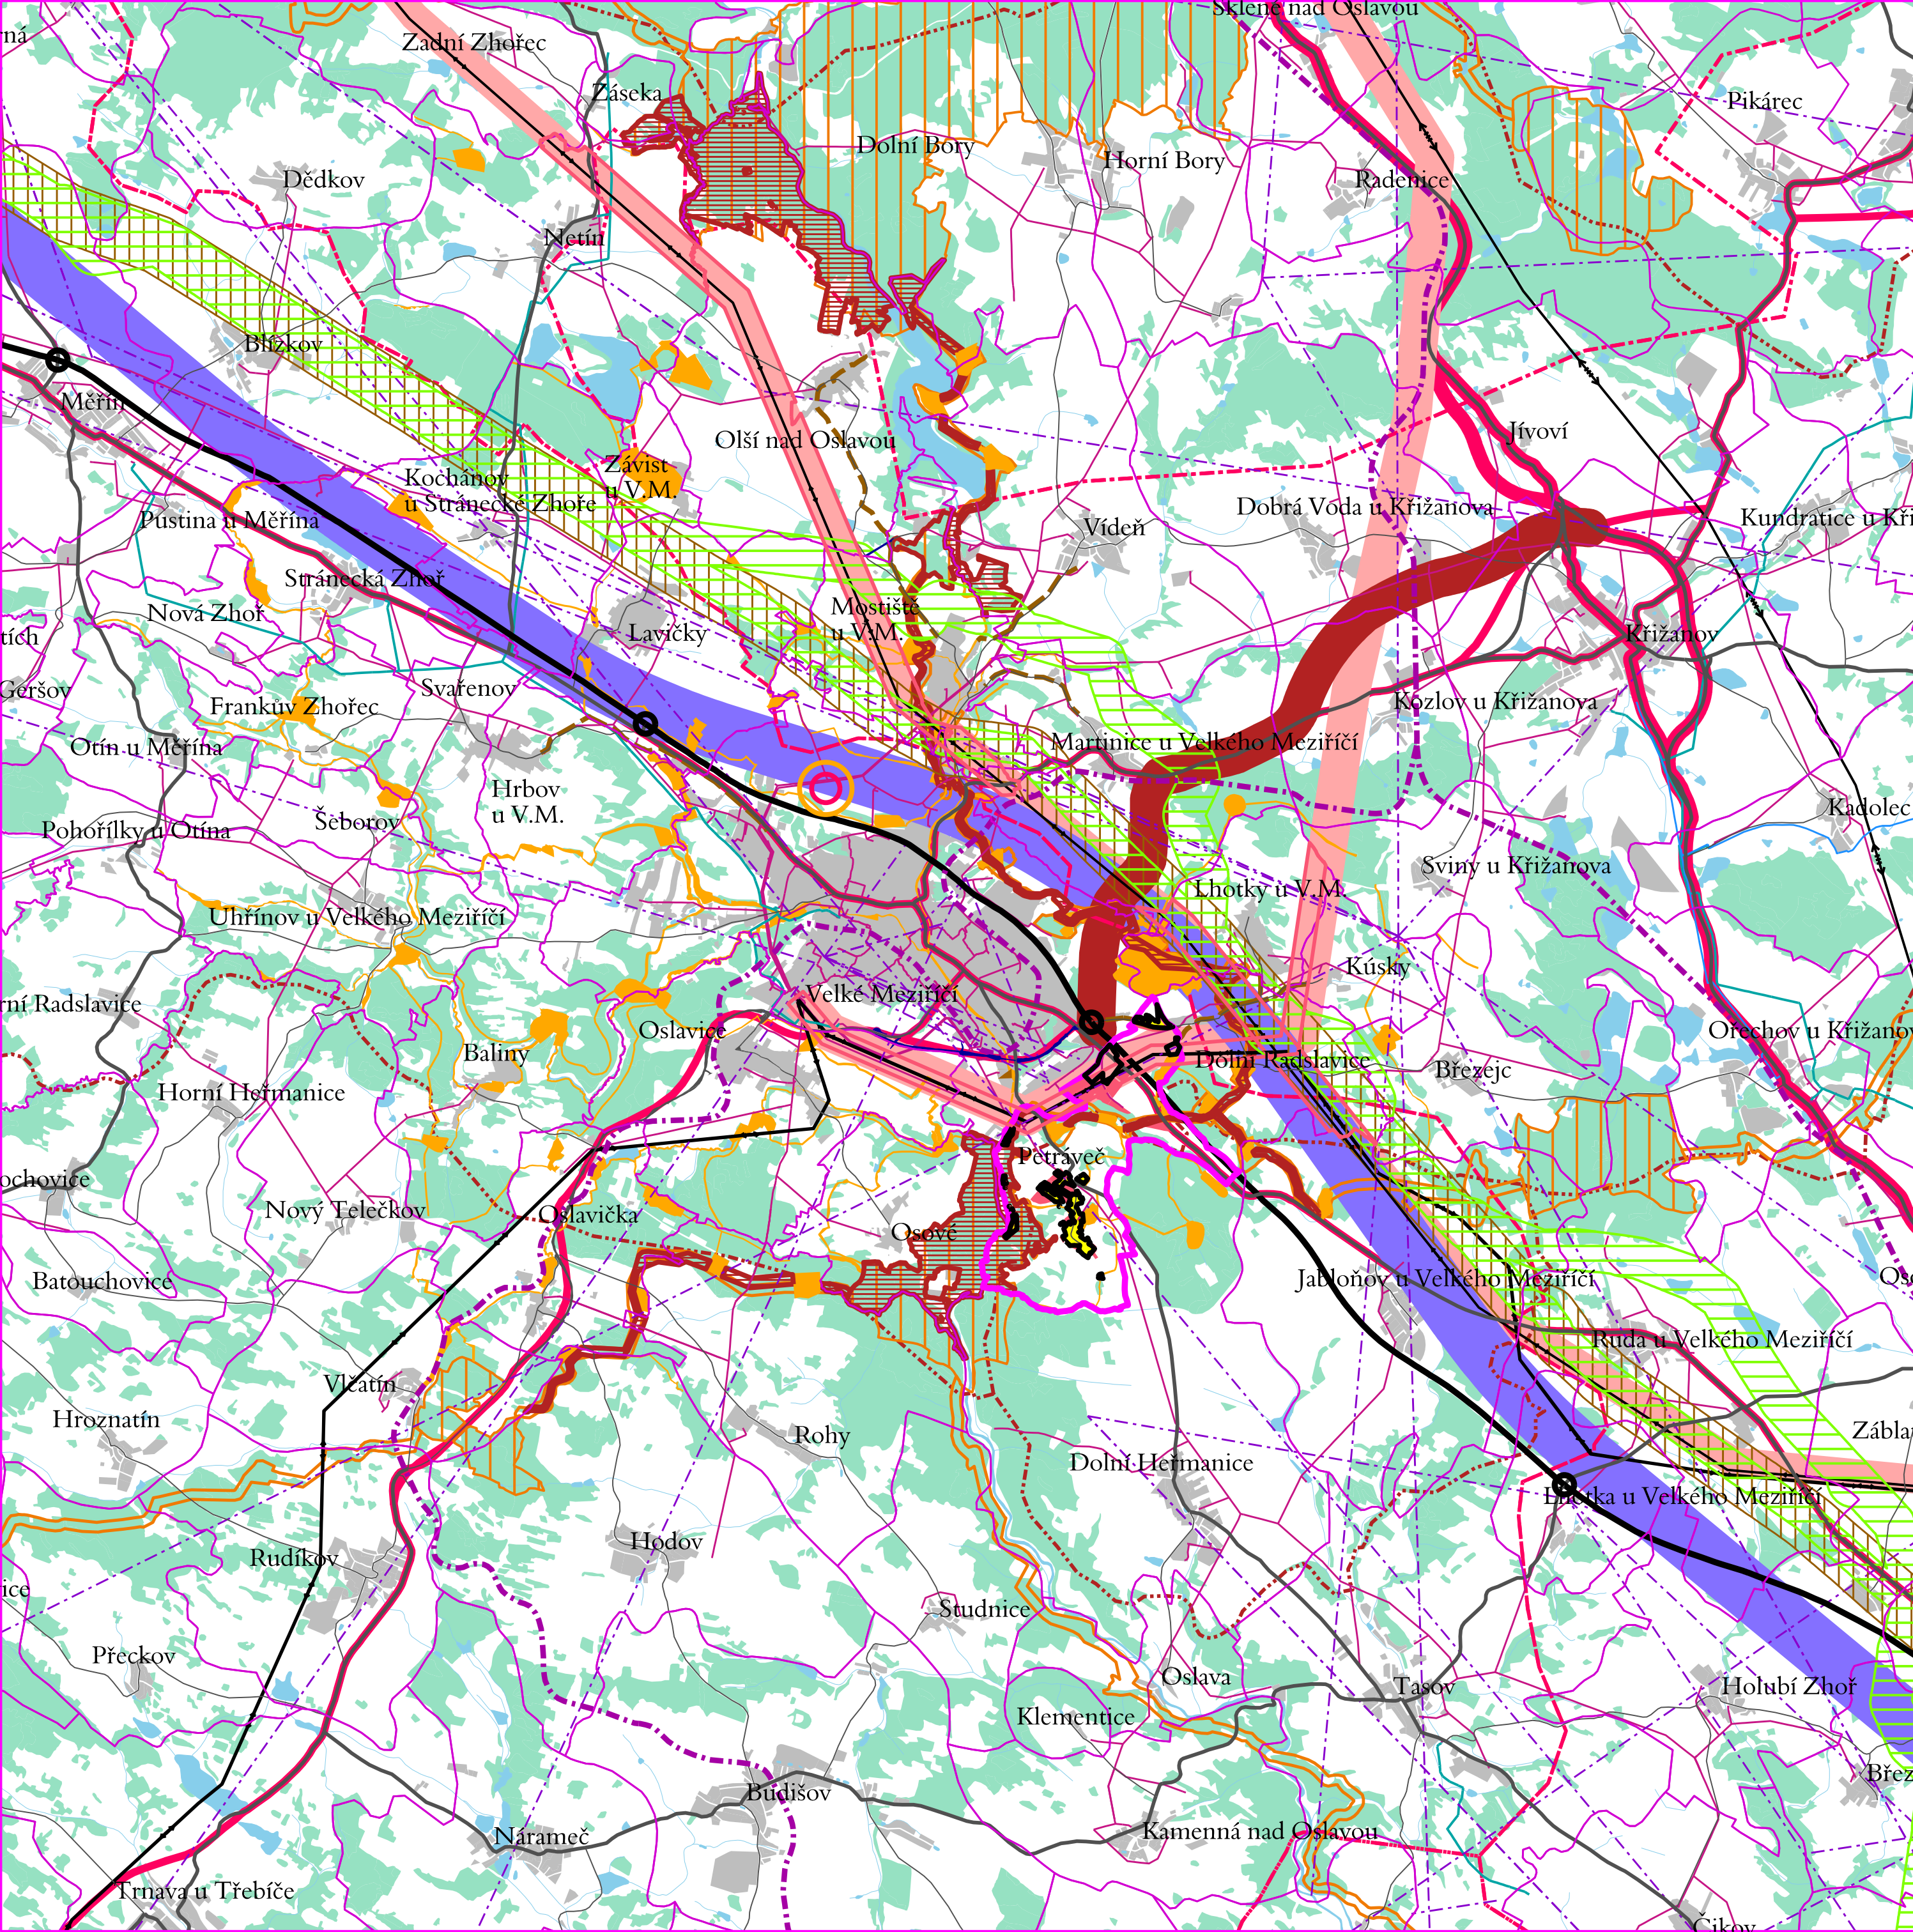

- HRANICE OBCE PETRÁVEČ
- HRANICE OSTATNÍCH KATASTRÁLNÍCH ÚZEMÍ
- ZASTAVĚNÉ ÚZEMÍ OBCE PETRÁVEČ K 31. 10. 2018
- ZASTAVITELNÉ PLOCHY VYMEZENÉ V ÚP A ZMĚNĚ č. 1 PETRÁVEČ
- ZASTAVĚNÉ ÚZEMÍ SOUSEDNÍCH MĚST A OBCÍ
- OBEC S ROZŠÍŘENOU PŮSOBNOSTÍ
- OBEC S POVĚŘENÝM OBECNÍM ÚRADEM
- VODNÍ PLOCHY
- LESY, KRAJINNÁ ZELEŇ
- ŽELEZNICE - STAV
- DÁLNIČNÍ D1
- DÁLNIČNÍ KŘIŽOVATKY
- SILNICE I. A II. TŘÍDY - STAV
- SILNICE III. TŘÍDY - STAV
- NAVRHOVANÉ PLOCHY DOPRAVNÍ INFRASTRUKTURY - PŘELOŽKY SILNIC V ÚP VELKÉ MEZIŘÍČÍ
- KORIDORY DOPRAVNÍ INFRASTRUKTURY ZE ZÚR KRAJE VYSOČINA - NÁVRH
- KORIDOR PRO VYSOKORYCHLOSTNÍ TRÁŤ - ÚZEMNÍ REZERVA
- KORIDORY DOPRAVNÍ INFRASTRUKTURY ZE ZÚR KRAJE VYSOČINA - ÚZEMNÍ REZERVA
- VEDENÍ ELEKTRICKÉ ENERGIE VVN 400, 220 a 110 KV - STAV
- VEDENÍ ELEKTRICKÉ ENERGIE VN 22 KV
- RADIORELEVÉ TRASY
- VYSOKOTLAKÝ PLYNOVODNÍ ŘAD
- ČISTIŘNA ODPADNÍCH VOD VELKÉ MEZIŘÍČÍ
- KORIDORY TECHNICKÉ INFRASTRUKTURY ZE ZÚR KRAJE VYSOČINA - NÁVRH
- KORIDOR TECHNICKÉ INFRASTRUKTURY ZPŘESNĚNÝ V ÚZEMNÍCH PLÁNECH
- OCHRANNÉ PÁSMO PRODUKTOVODŮ
- BEZPEČNOSTNÍ PÁSMO VYSOKOTLAKÝCH PLYNOVODŮ NAD 40 BARŮ
- REGIONÁLNÍ A NADREGIONÁLNÍ BIKORIDORY DLE ZÚR KRAJE VYSOČINA
- REGIONÁLNÍ A NADREGIONÁLNÍ BIOCENTRA DLE ZÚR KRAJE VYSOČINA
- PRVKY LOKÁLNÍHO ÚSES NAVRŽENÉ V ÚP PETRÁVEČ A JEHO ZMĚNĚ A Z PLATNÉ A ROZPRACOVANÉ ÚPD SOUSEDNÍCH OBCÍ
- REGIONÁLNÍ A NADREGIONÁLNÍ PRVKY ÚSES Z ÚP PETRÁVEČ A JEHO ZMĚNĚ A ÚPD SOUSEDNÍCH MĚST A OBCÍ
- OSA MIGRAČNÍHO KORIDORU
- HRANICE OBLASTÍ KRAJINNÉHO RÁZU

vedoucí projektant	Ing.arch.jiří Hašek	Urbanistické středisko JIHLAVA, spol.s r.o. Matky Boží 11, 58601 Jihlava tel: 567 309 461 e-mail: urban.str@jic.cz	
vypracoval	Dana Menšíková		
pořizovatel	Městský úřad Velké Meziříčí		
zadavatel	obec Petráveč		
ODŮVODNĚNÍ ZMĚNY č. 1		formát	
ÚZEMNÍHO PLÁNU PETRÁVEČ		datum	01/2020
VÝKRES ŠIRŠÍCH VZTAHŮ		stupeň	
		zak.číslo	
		měřítko	číslo výkr.
		1:50 000	3