PIKÁREC

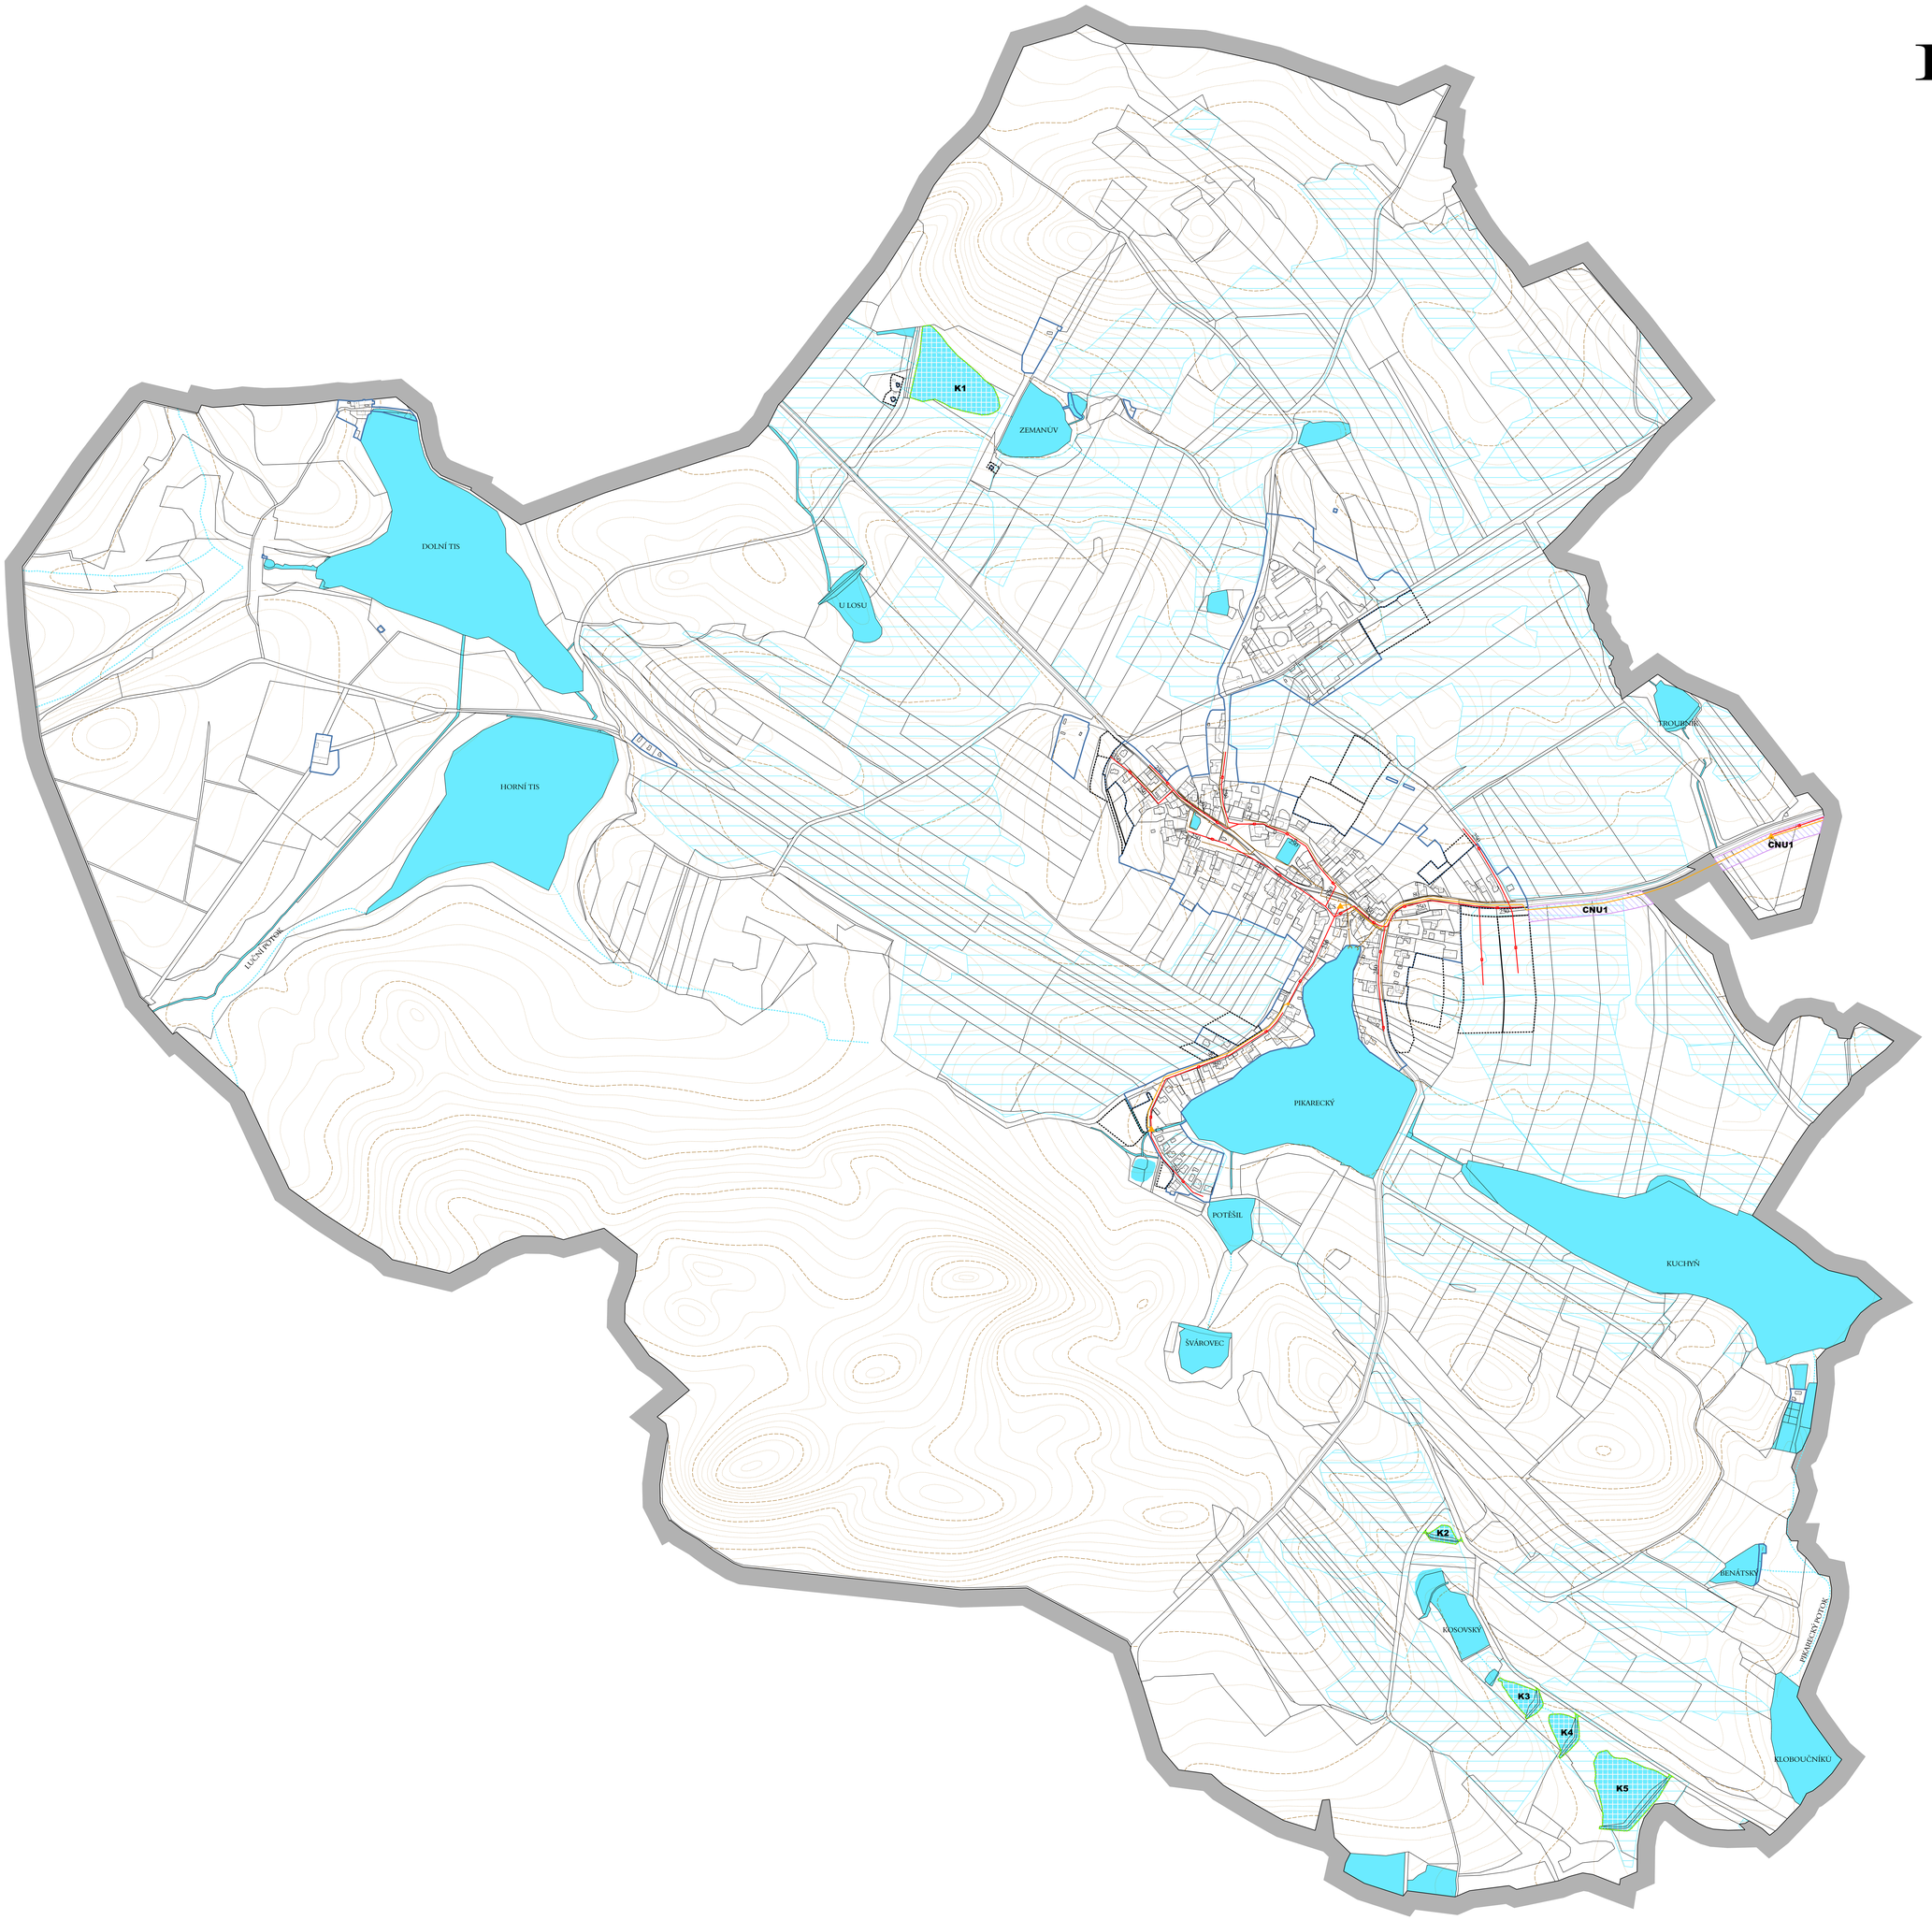

STAV	NÁVRH	ÚZEMNÍ REZERVA	
			JEDNOTNÁ KANALIZACE K VYUŽITÍ PRO ODVEDENÍ DEŠŤOVÝCH VOD
			SPLAŠKOVÁ KANALIZACE
			VÝTLAK SPLAŠKŮ
	ČS		ČERPACÍ STANICE SPLAŠKŮ
			PROVEDENÉ ODVODNĚNÍ POZEMKŮ
			PLOCHY VODNÍ A VODOHOSPODÁŘSKÉ - VODNÍ PLOCHY A TOKY
			VODNÍ TOKY V OSTATNÍCH PLOCHÁCH S ROZDÍLNÝM ZPŮSOBEM VYUŽITÍ
	CNU1		KORIDOR NAD PLOCHAMI S RZV VYMEZENÝ ÚZEMNÍM PLÁNEM PRO KANALIZAČNÍ ŘAD
			ZASTAVĚNÉ ÚZEMÍ
			ZASTAVITELNÉ PLOCHY
	K1-K5		PLOCHY ZMĚN V KRAJINĚ PRO NOVÉ VODNÍ PLOCHY
			HRANICE ŘEŠENÉHO ÚZEMÍ

vedoucí projektant	Ing.arch.Jiří Hašek	Urbanistické středisko JIHLAVA, spol.s r.o. Masly Brdi 11, 58601 Jihlava tel: 567 309 461 e-mail: urban.stri@j.cz
vypracoval	Dana Menšíková	
zadavatel	Obec Pikárec	
pořizovatel	Městský úřad Velké Meziříčí	
ODŮVODNĚNÍ ÚZEMNÍHO PLÁNU PIKÁREC	formát	
	datum	03/2023
	stupeň	
	zak.číslo	
KANALIZACE - DOPLŇUJÍCÍ VÝKRES	měřítko: 1: 5000	číslo výkr.: 9