


# ROUSMĚROV

## ÚZEMNÍ PLÁN

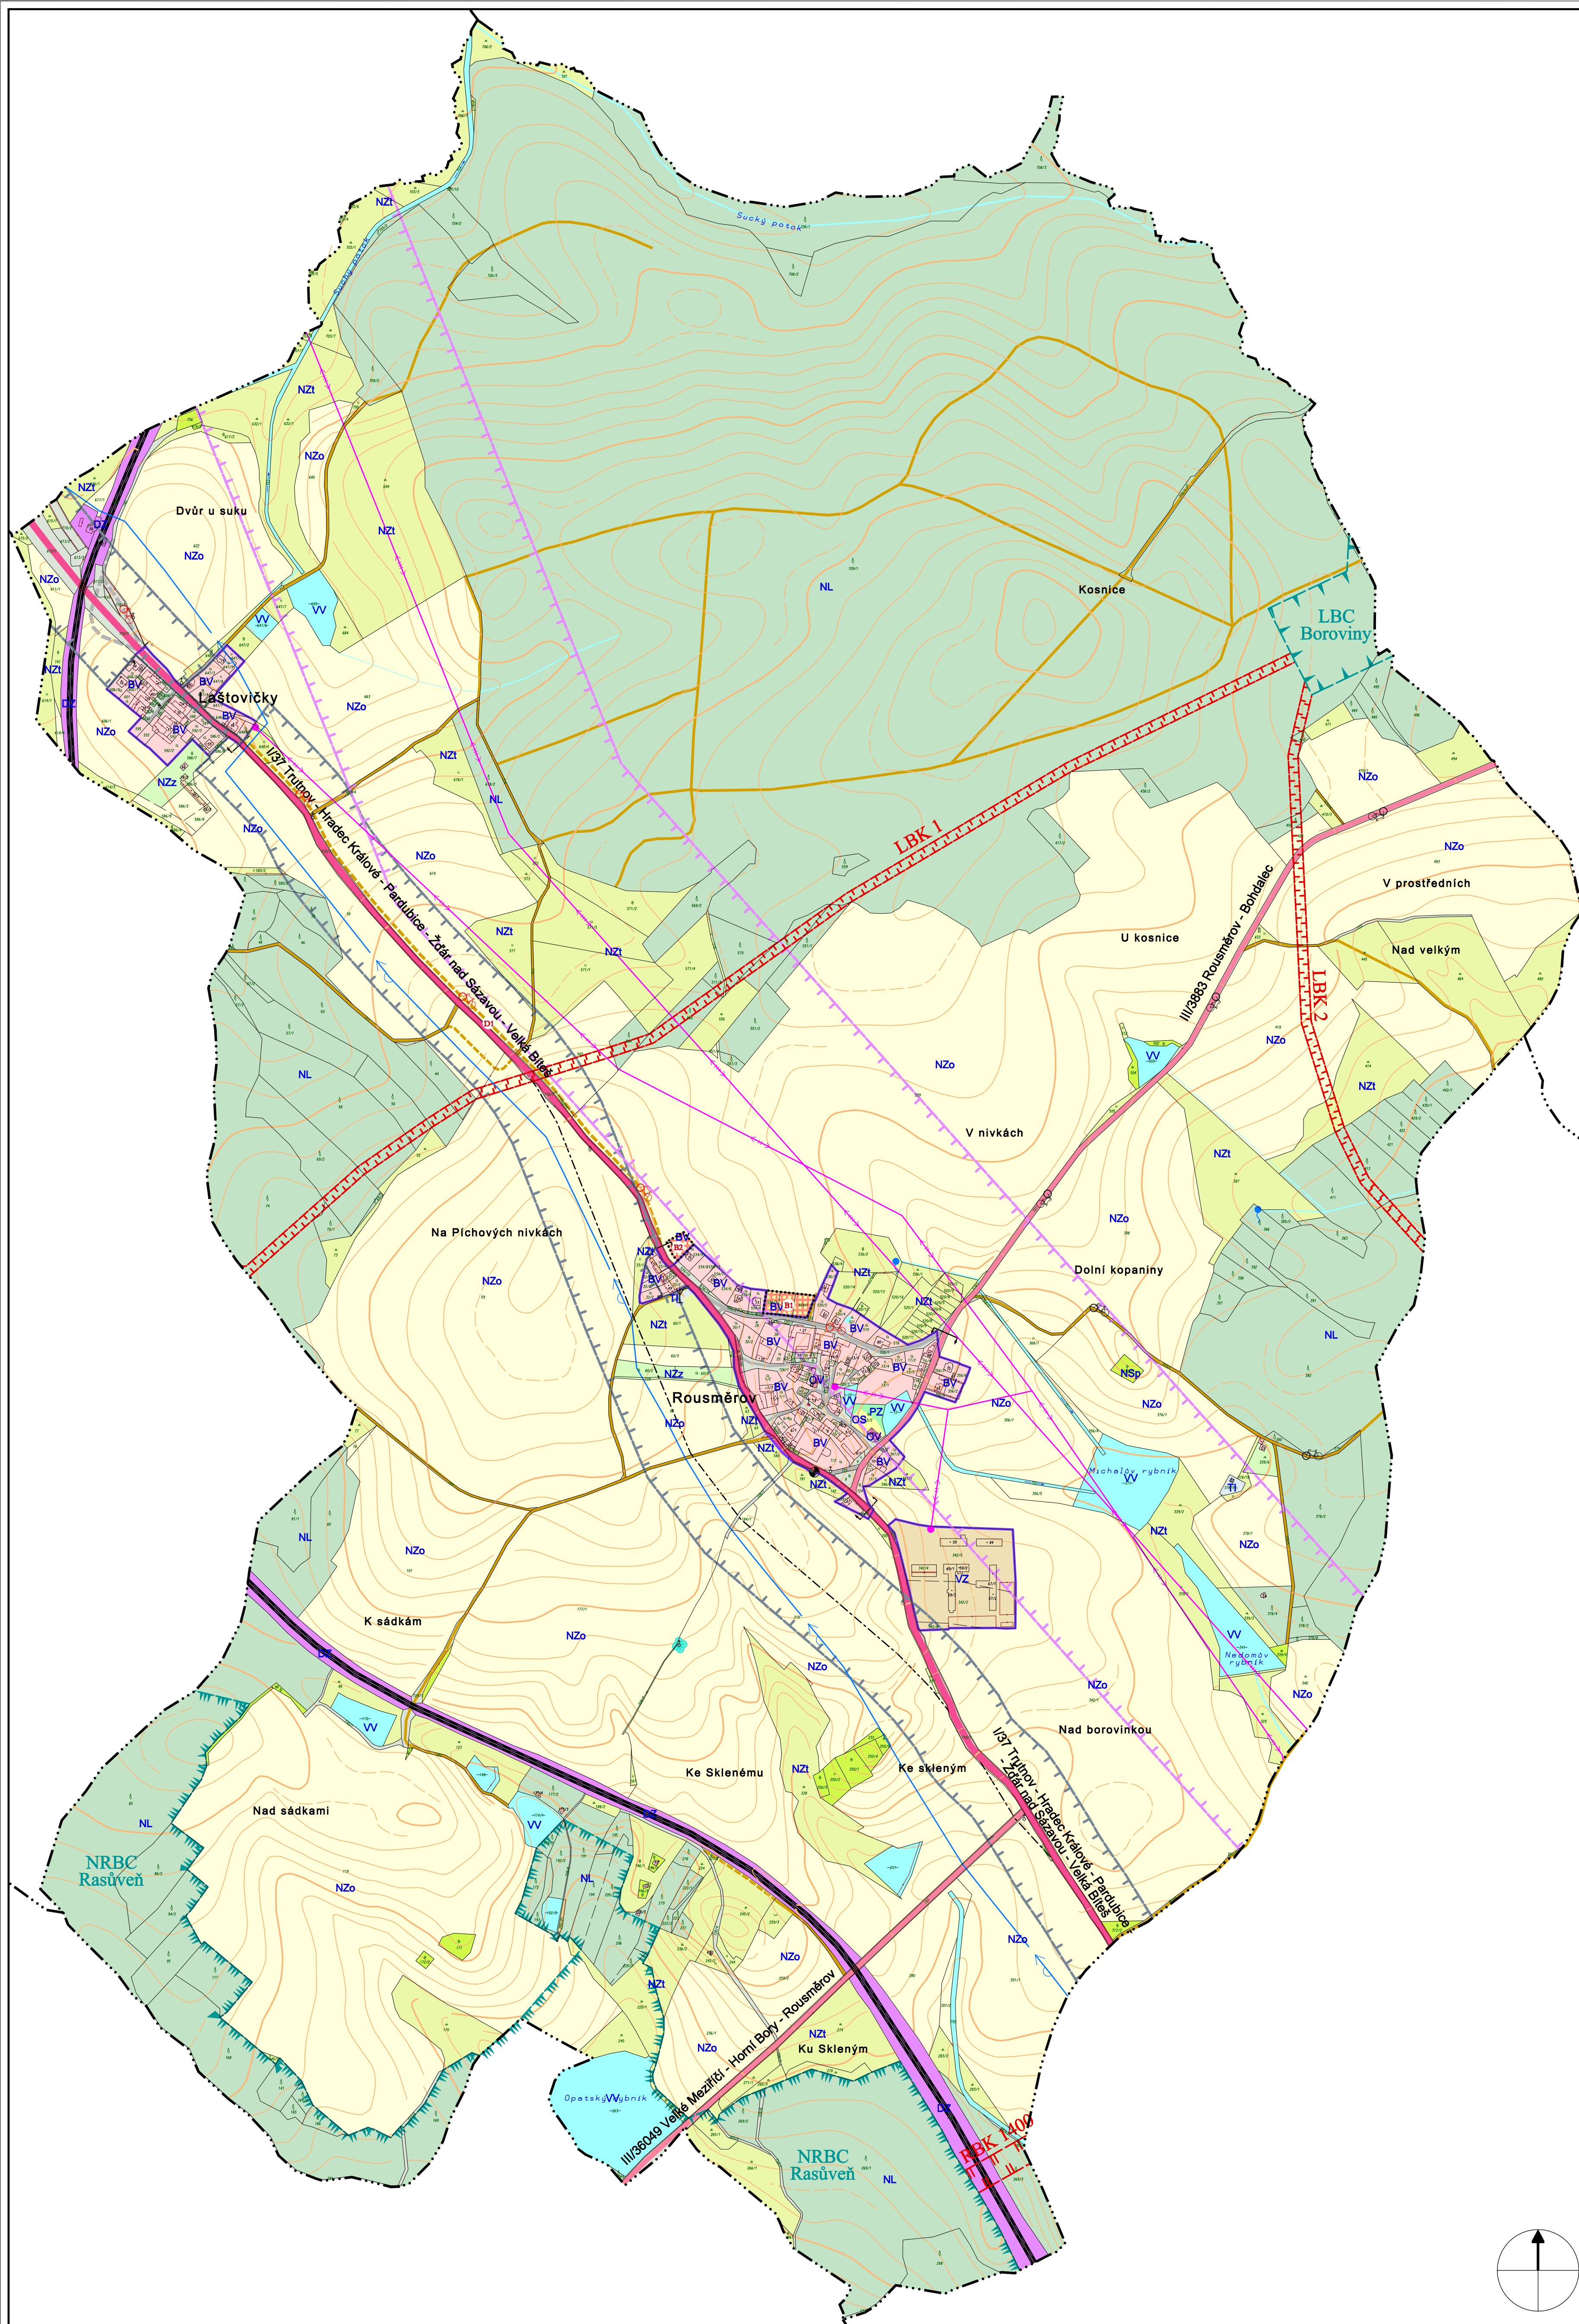

	hranice katastrálních území
	hranice zastavěného území k 1.5.2010
	zastavitelné plochy

stabilizované plochy	plochy změn	územní rezervy
----------------------	-------------	----------------

PLOCHY ZASTAVĚNÉ A ZASTAVITELNÉ			
BV		Plochy bydlení	bydlení v rodinných domech - venkovské
OV		Plochy občanského vybavení	veřejná infrastruktura
OS		Plochy veřejných prostranství	tělovýchovné a sportovní zařízení
PV		Plochy veřejných prostranství	veřejné prostranství, manipulační a odstavné pl.
PZ		Plochy veřejných prostranství	zeleň na veřejných prostranstvích
DS		Plochy dopravní infrastruktury	silniční
DZ		Plochy dopravní infrastruktury	železniční
TI		Plochy technické infrastruktury	
VZ		Plochy výroby a skladování	výroba zemědělská, sklady, služby
W		Plochy vodní a vodohospodářské	

PLOCHY NEZASTAVĚNÉ A NEZASTAVITELNÉ			
NZo		Plochy zemědělské	orná půda
NZi		Plochy zemědělské	TTP (louky, pastviny)
NZz		Plochy zemědělské	zeleň soukromá, zahrady
NL		Plochy lesní	les, PUPFL
NSp		Plochy smíšené nezastavěného území	přírodní, krajinná zeleň, meze, svahy

DOPRAVNÍ INFRASTRUKTURA			
stav	návrh	výhled	
			Železnice
			silnice I. třídy; osa obchvatu
			silnice III. třídy
			místní komunikace
			účelová komunikace
			cyklotrasa 5240
			průjezdní úsek silnice
			autobusová zastávka

TECHNICKÁ INFRASTRUKTURA	
	prameniště
	přívodní vodovodní řad
	venkovní vedení VVN
	venkovní vedení VN, trafostanice
	vyšlákač mobilní sítě

ÚSES	
	nadregionální biocentrum jednoznačně lokalizované
	regionální biokoridor směrně lokalizovaný
	lokální biocentrum jednoznačně lokalizované
	lokální biokoridor směrně lokalizovaný

	památný strom
--	---------------

**Vymezení ploch a koridorů:**

	DK 05 - ZÚR kraje Vysočina - koridor silnice I/37 pro homogenizaci stávajícího tahu a umístění nové stavby - obchvat silnice I/37 Rousměrov, šířka koridoru 150 m
	E 15 - ZÚR kraje Vysočina - koridor pro umístění stavby nadzemního vedení VVN 110 kV R Velké Meziříčí - R Ostrov nad Oslavou, šířka koridoru 400 m

ZÁZNAM O ÚČINNOSTI ÚZEMNÍHO PLÁNU	
Správní orgán, který ÚP vydal:	Zastupitelstvo obce Rousměrov
Číslo jednací:	1/2012
Datum vydání:	21. 1. 2013
Datum nabytí účinnosti:	5. 2. 2013
Pořizovatel:	Městský úřad Velké Meziříčí Odbor výstavby a regionálního rozvoje
Podpis:	
Jméno a příjmení:	Bc. Petra Kunčarová
Funkce:	referent

**2 HLAVNÍ VÝKRES 1 : 5000**

	Jméno, podpis a razítko projektanta: <b>Ing. arch. Mariana HORÁKOVÁ</b> Sokolská 4, 602 00 BRNO 2, tel. 604 245 326		
	Obec: Rousměrov	Pořizovatel: Městský úřad VELKÉ MEZIŘÍČÍ	Kraj: Vysočina
Autorský kolektiv: Ing. arch. Mariana Horáková Ing. Miroslava Škvarilová Ing. Jiří Vysoužil Vladimír Marek	urbanismus doprava vodní hospodářství zásobování energiemi, telekomunikace		

