


# ROUSMĚROV

## ÚZEMNÍ PLÁN - ODŮVODNĚNÍ

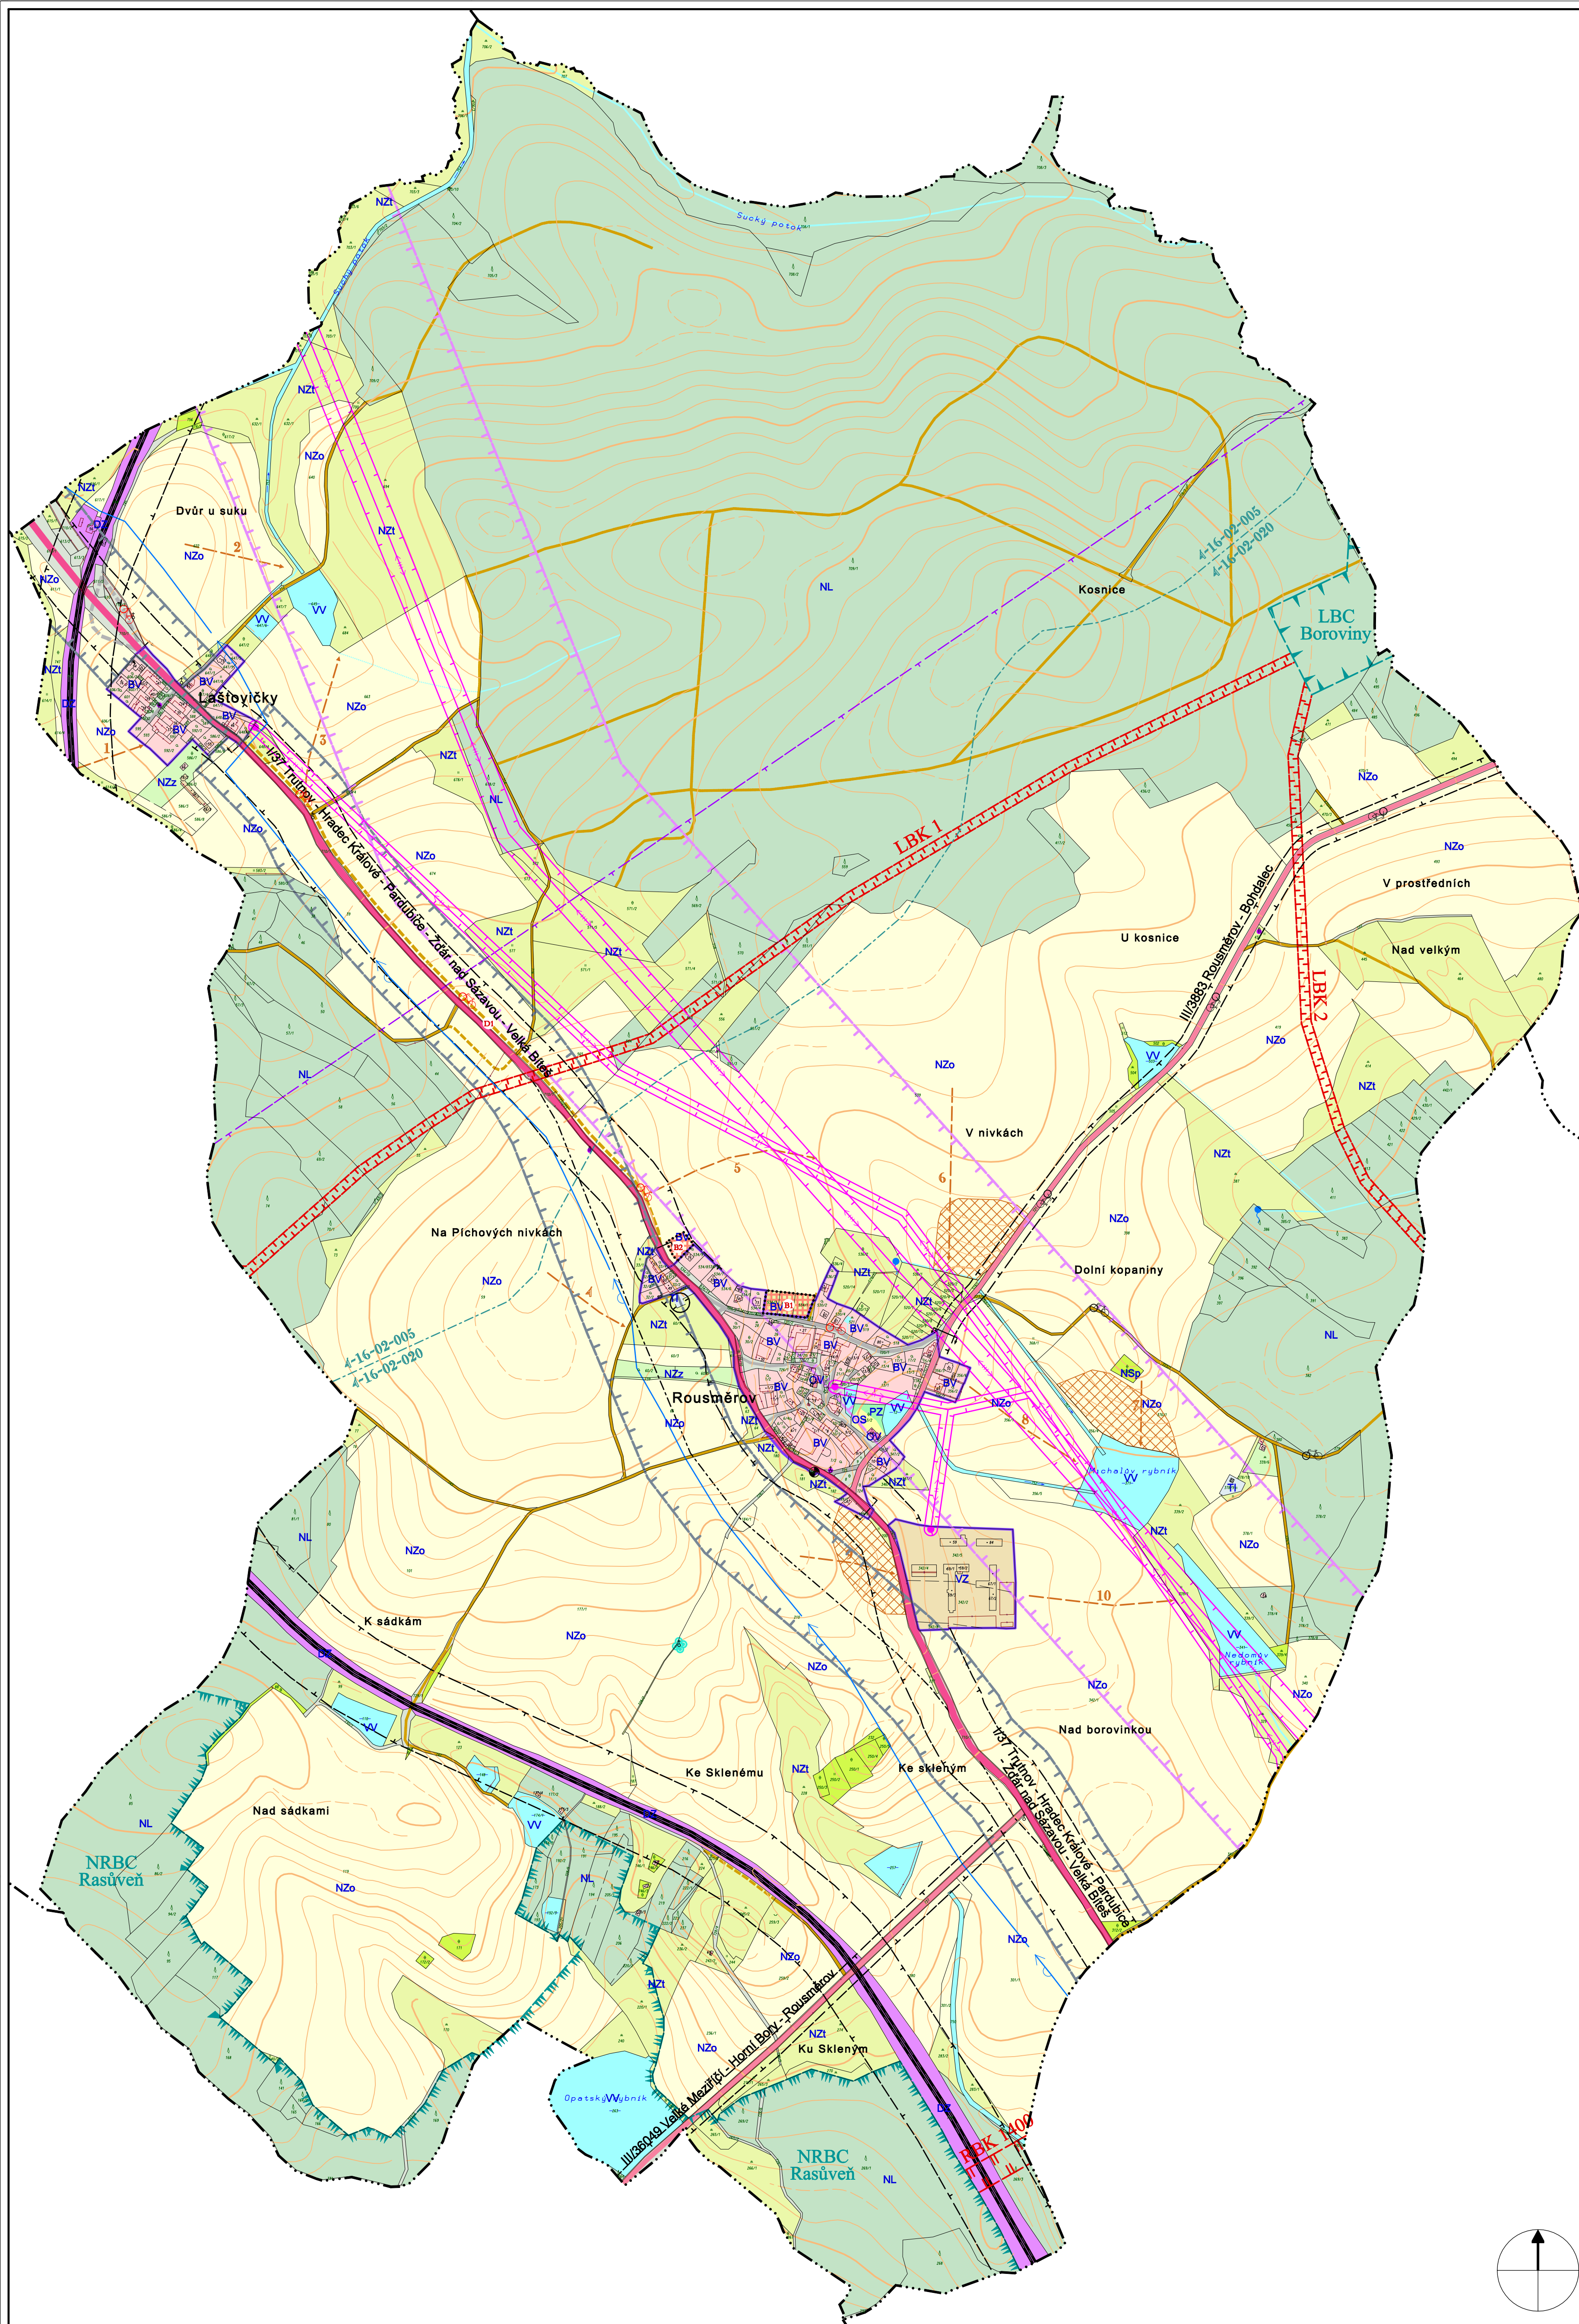

	hranice katastrálních území
	hranice zastavěného území k 1.5.2010
	zastavitelné plochy

stabilizované plochy      plochy změn      územní rezervy

### PLOCHY ZASTAVĚNÉ A ZASTAVITELNÉ

	BV	Plochy bydlení	bydlení v rodinných domech - venkovské
	OV	Plochy občanského vybavení	veřejná infrastruktura
	OS	Plochy veřejných prostranství	tělovýchovné a sportovní zařízení
	PV	Plochy veřejných prostranství	veřejné prostranství, manipulační a odstavné pl.
	PZ	Plochy veřejných prostranství	zeleň na veřejných prostranstvích
	DS	Plochy dopravní infrastruktury	silniční
	DZ	Plochy dopravní infrastruktury	železniční
	TI	Plochy technické infrastruktury	
	VZ	Plochy výroby a skladování	výroba zemědělská, sklady, služby
	W	Plochy vodní a vodohospodářské	

### PLOCHY NEZASTAVĚNÉ A NEZASTAVITELNÉ

	NZo	Plochy zemědělské	orná půda
	NZi	Plochy zemědělské	TTP (louky, pastviny)
	NZz	Plochy zemědělské	zeleň soukromá, zahrady
	NL	Plochy lesní	les, PUPFL
	NSp	Plochy smíšené nezastavěného území	přírodní, krajinná zeleň, meze, svahy

### DOPRAVNÍ INFRASTRUKTURA

stav	návrh	výhled	
			železnice
			silnice I. třídy; osa obchvatu
			silnice III. třídy
			místní komunikace
			účelové komunikace
			cyklotrasa 5240
			průjezdni úsek silnice
			autobusová zastávka

### TECHNICKÁ INFRASTRUKTURA

	prameniště
	přívodní vodovodní řad
	hranice povodí
	číslo povodí
	venkovní vedení VVN
	venkovní vedení VN, trafostanice
	vyšlač mobilní sítě

### ÚSES

	nadregionální biocentrum jednoznačně lokalizované
	regionální biokoridor směrně lokalizovaný
	lokální biocentrum jednoznačně lokalizované
	lokální biokoridor směrně lokalizovaný

### EROZE

	území ohrožené erozí
	povrchová dráha odtoku

### LIMITY

	ochranné pásmo silnice a železnice
	ochranné pásmo VVN a VN
	ochranné pásmo vyšlache
	hranice leteckého koridoru
	památný strom

### KULTURNÍ PAMÁTKY

	kříž při rozcestí - 39692 / 7-4387
	smírčí kámen při silnici do Laštoviček - 18158 / 7-4389
	smírčí kámen při cestě do Bohdalce - 35317 / 7-4388
	zvonice P. Marie - náves Laštovičky - 37481/7-4390

### Vymezení ploch a koridorů:

	DK 05 - ZÚR kraje Vysočina - koridor silnice I/37 pro homogonizaci stávajícího tahu a umístění nové stavby - obchvat silnice I/37 Rousměrov, šířka koridoru 150 m
	E 15 - ZÚR kraje Vysočina - koridor pro umístění stavby nadzemního vedení VVN 110 kV R Velké Meziříčí - R Ostrov nad Oslavou, šířka koridoru 400 m

1 KOORDINAČNÍ VÝKRES

1 : 5000

	jméno, podpis a razítko projektanta: <b>Ing. arch. Mariana HORÁKOVÁ</b> Sokolská 4, 602 00 BRNO 2, tel. 604 245 326		
	Obec: Rousměrov	Pořizovatel: Městský úřad VELKÉ MEZIŘÍČÍ	Kraj: Vysočina
Autorský kolektiv: Ing. arch. Mariana Horáková Ing. Miroslava Škvarilová Ing. Jiří Vysoužil Vladimír Marek	urbanismus doprava vodní hospodářství zásobování energiemi, telekomunikace		

