


ROUSMĚROV

ÚZEMNÍ PLÁN - ODŮVODNĚNÍ

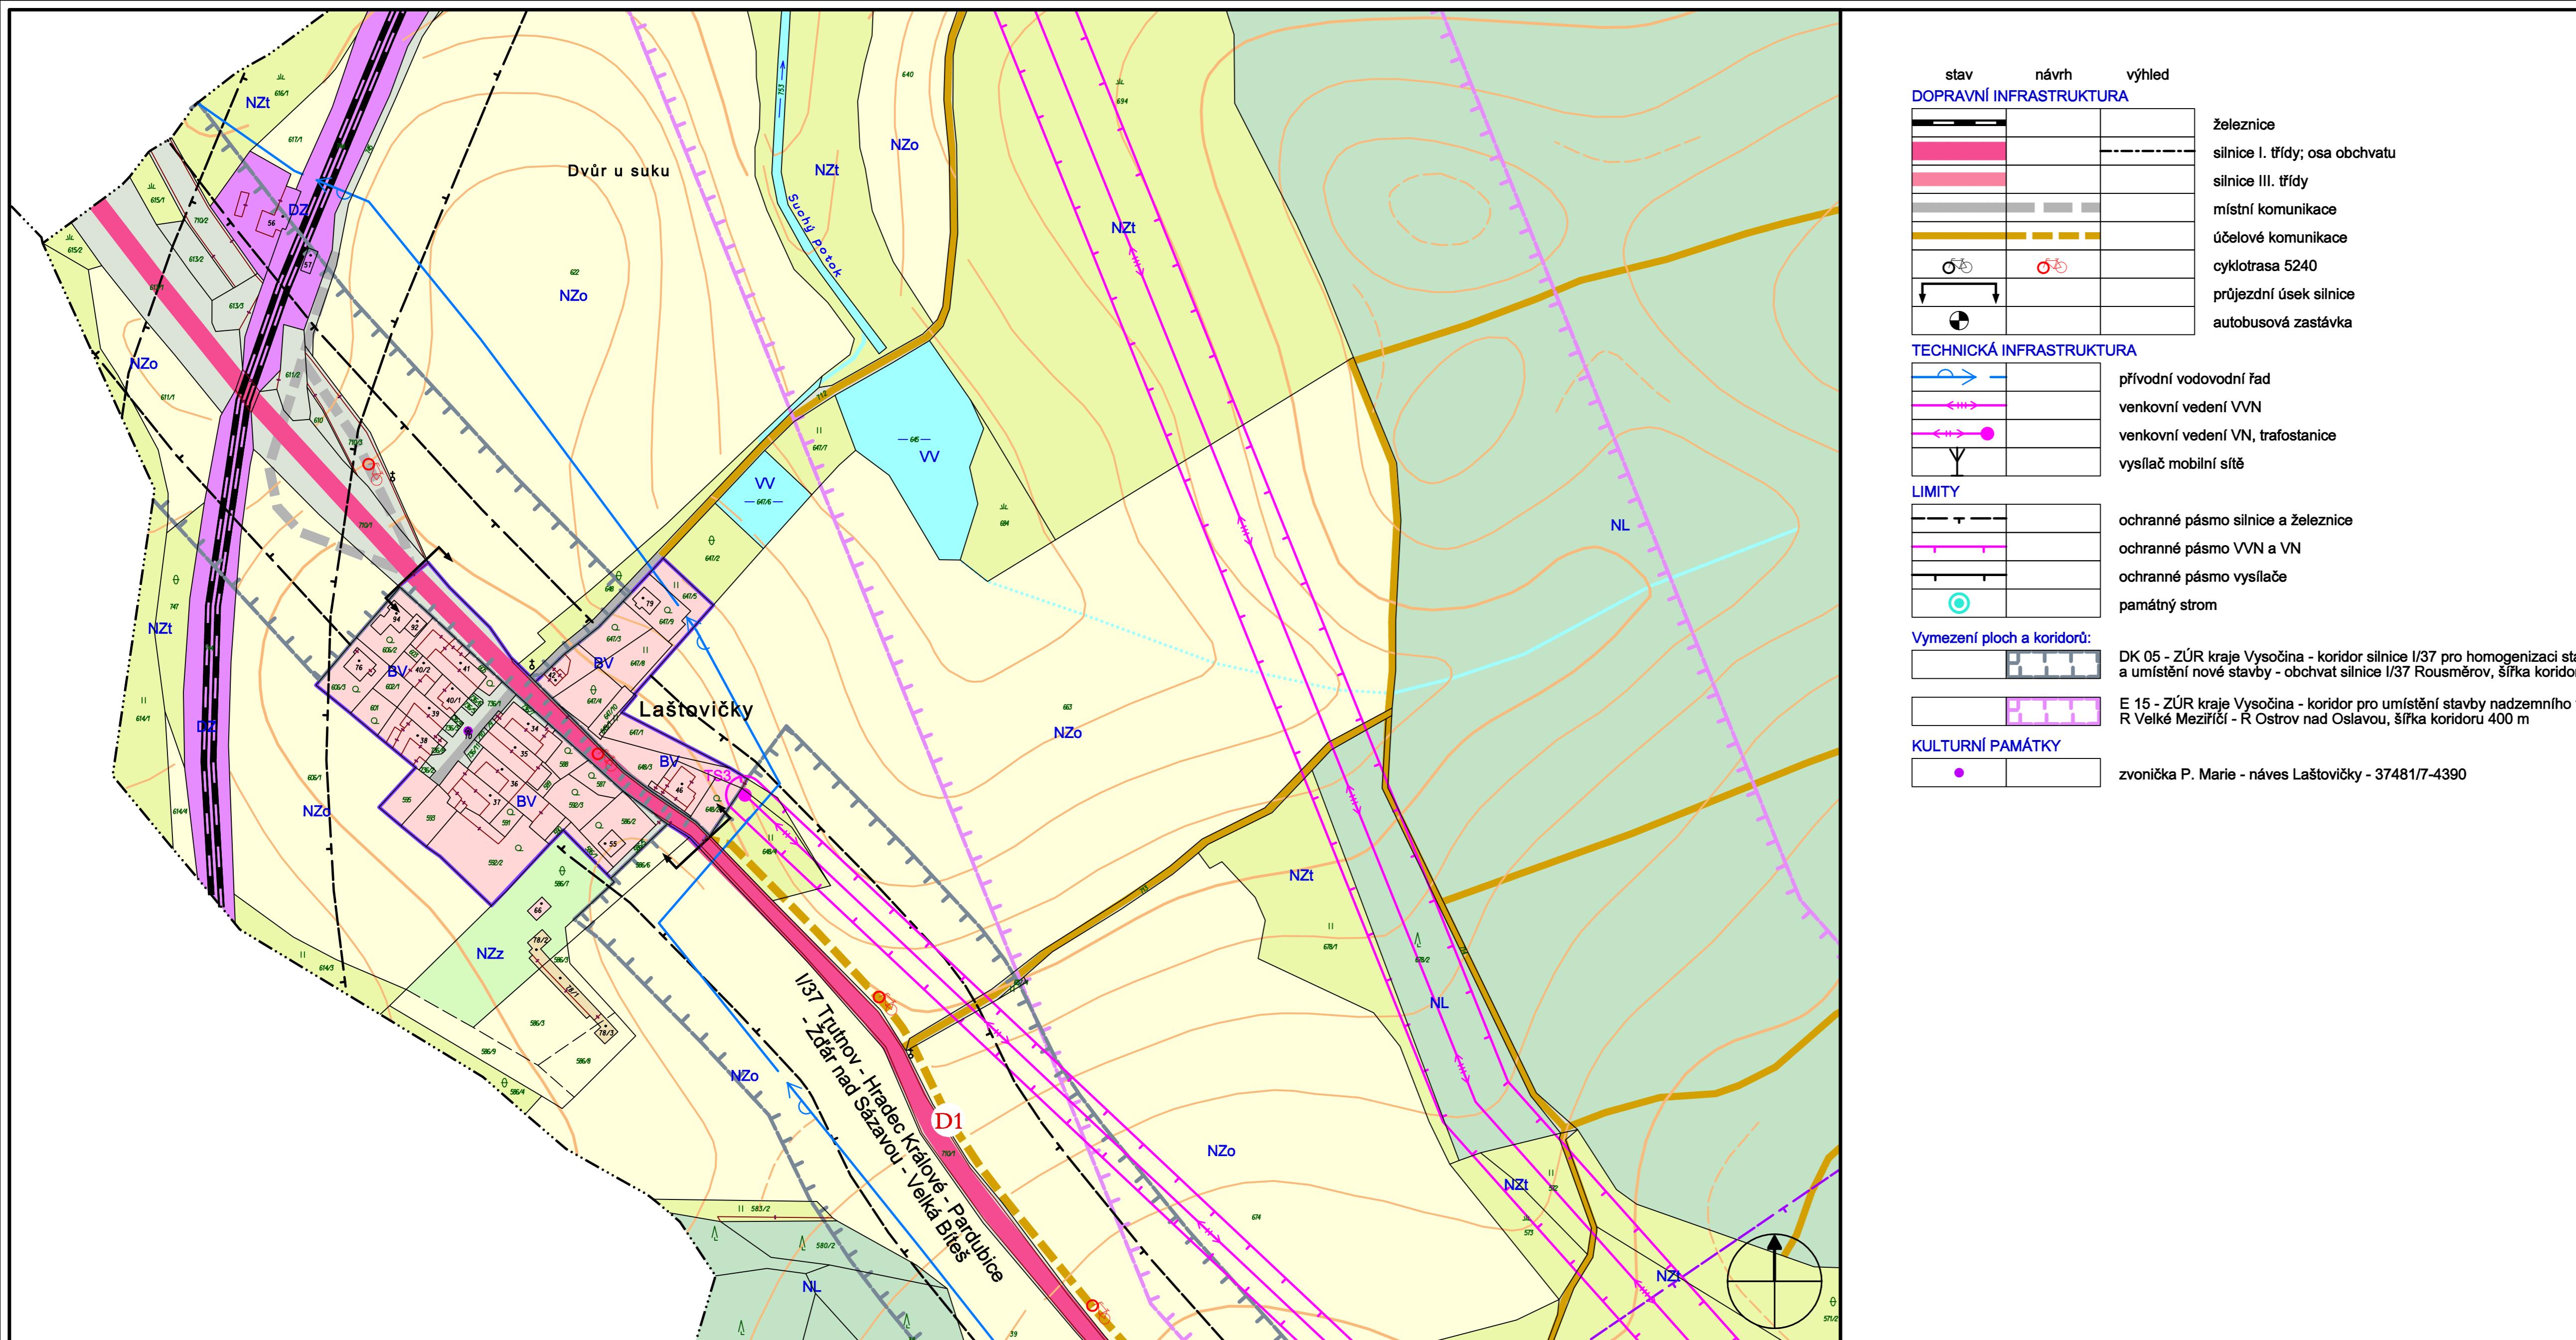

stav	návrh	výhled
DOPRAVNÍ INFRASTRUKTURA		
železnice		
silnice I. třídy; osa obchvatu		
silnice III. třídy		
místní komunikace		
účelové komunikace		
cyklotrasa 5240		
průjezdní úsek silnice		
autobusová zastávka		
TECHNICKÁ INFRASTRUKTURA		
přívodní vodovodní řad		
venkovní vedení VVN		
venkovní vedení VN, trafostanice		
vysílač mobilní sítě		
LIMITY		
ochranné pásmo silnice a železnice		
ochranné pásmo VVN a VN		
ochranné pásmo vysílače		
památný strom		
Vymezení ploch a koridorů:		
DK 05 - ZÚR kraje Vysočina - koridor silnice I/37 pro homogenizaci stávajícího tahu a umístění nové stavby - obchvat silnice I/37 Rousměrov, šířka koridoru 150 m		
E 15 - ZÚR kraje Vysočina - koridor pro umístění stavby nadzemního vedení VVN 110 kV R Velké Meziříčí - R Ostrov nad Oslavou, šířka koridoru 400 m		
KULTURNÍ PAMÁTKY		
zvonička P. Marie - náves Lašovičky - 37481/7-4390		
PLOCHY ZASTAVĚNÉ A ZASTAVITELNÉ		
BV	BV	
OV		
OS		
PV		
PZ		
DS		
DZ		
TI		
VZ		
W		
PLOCHY NEZASTAVĚNÉ A NEZASTAVITELNÉ		
NZo		
NZt		
NZz		
NL		
NSp		

4 KOORDINAČNÍ VÝKRES - výřez

1 : 2000

ATELIER zeměměření a architektura	jméno, podpis a razítka projektanta: Ing. arch. Mariana HORÁKOVÁ Sokolská 4, 602 00 BRNO 2, tel. 604 245 326
Obec: Rousměrov	Pofizovatel: Městský úřad VELKÉ MEZIŘÍČÍ
Autorský kolektiv: Ing.arch. Mariana Horáková Ing. Miloslava Škvárová Ing. Jiří Vysoudil Vladimír Marek	Kraj: Vysočina urbanismus doprava vodní hospodářství zásobování energiemi, telekomunikace Datum: 03/2012