RUDA

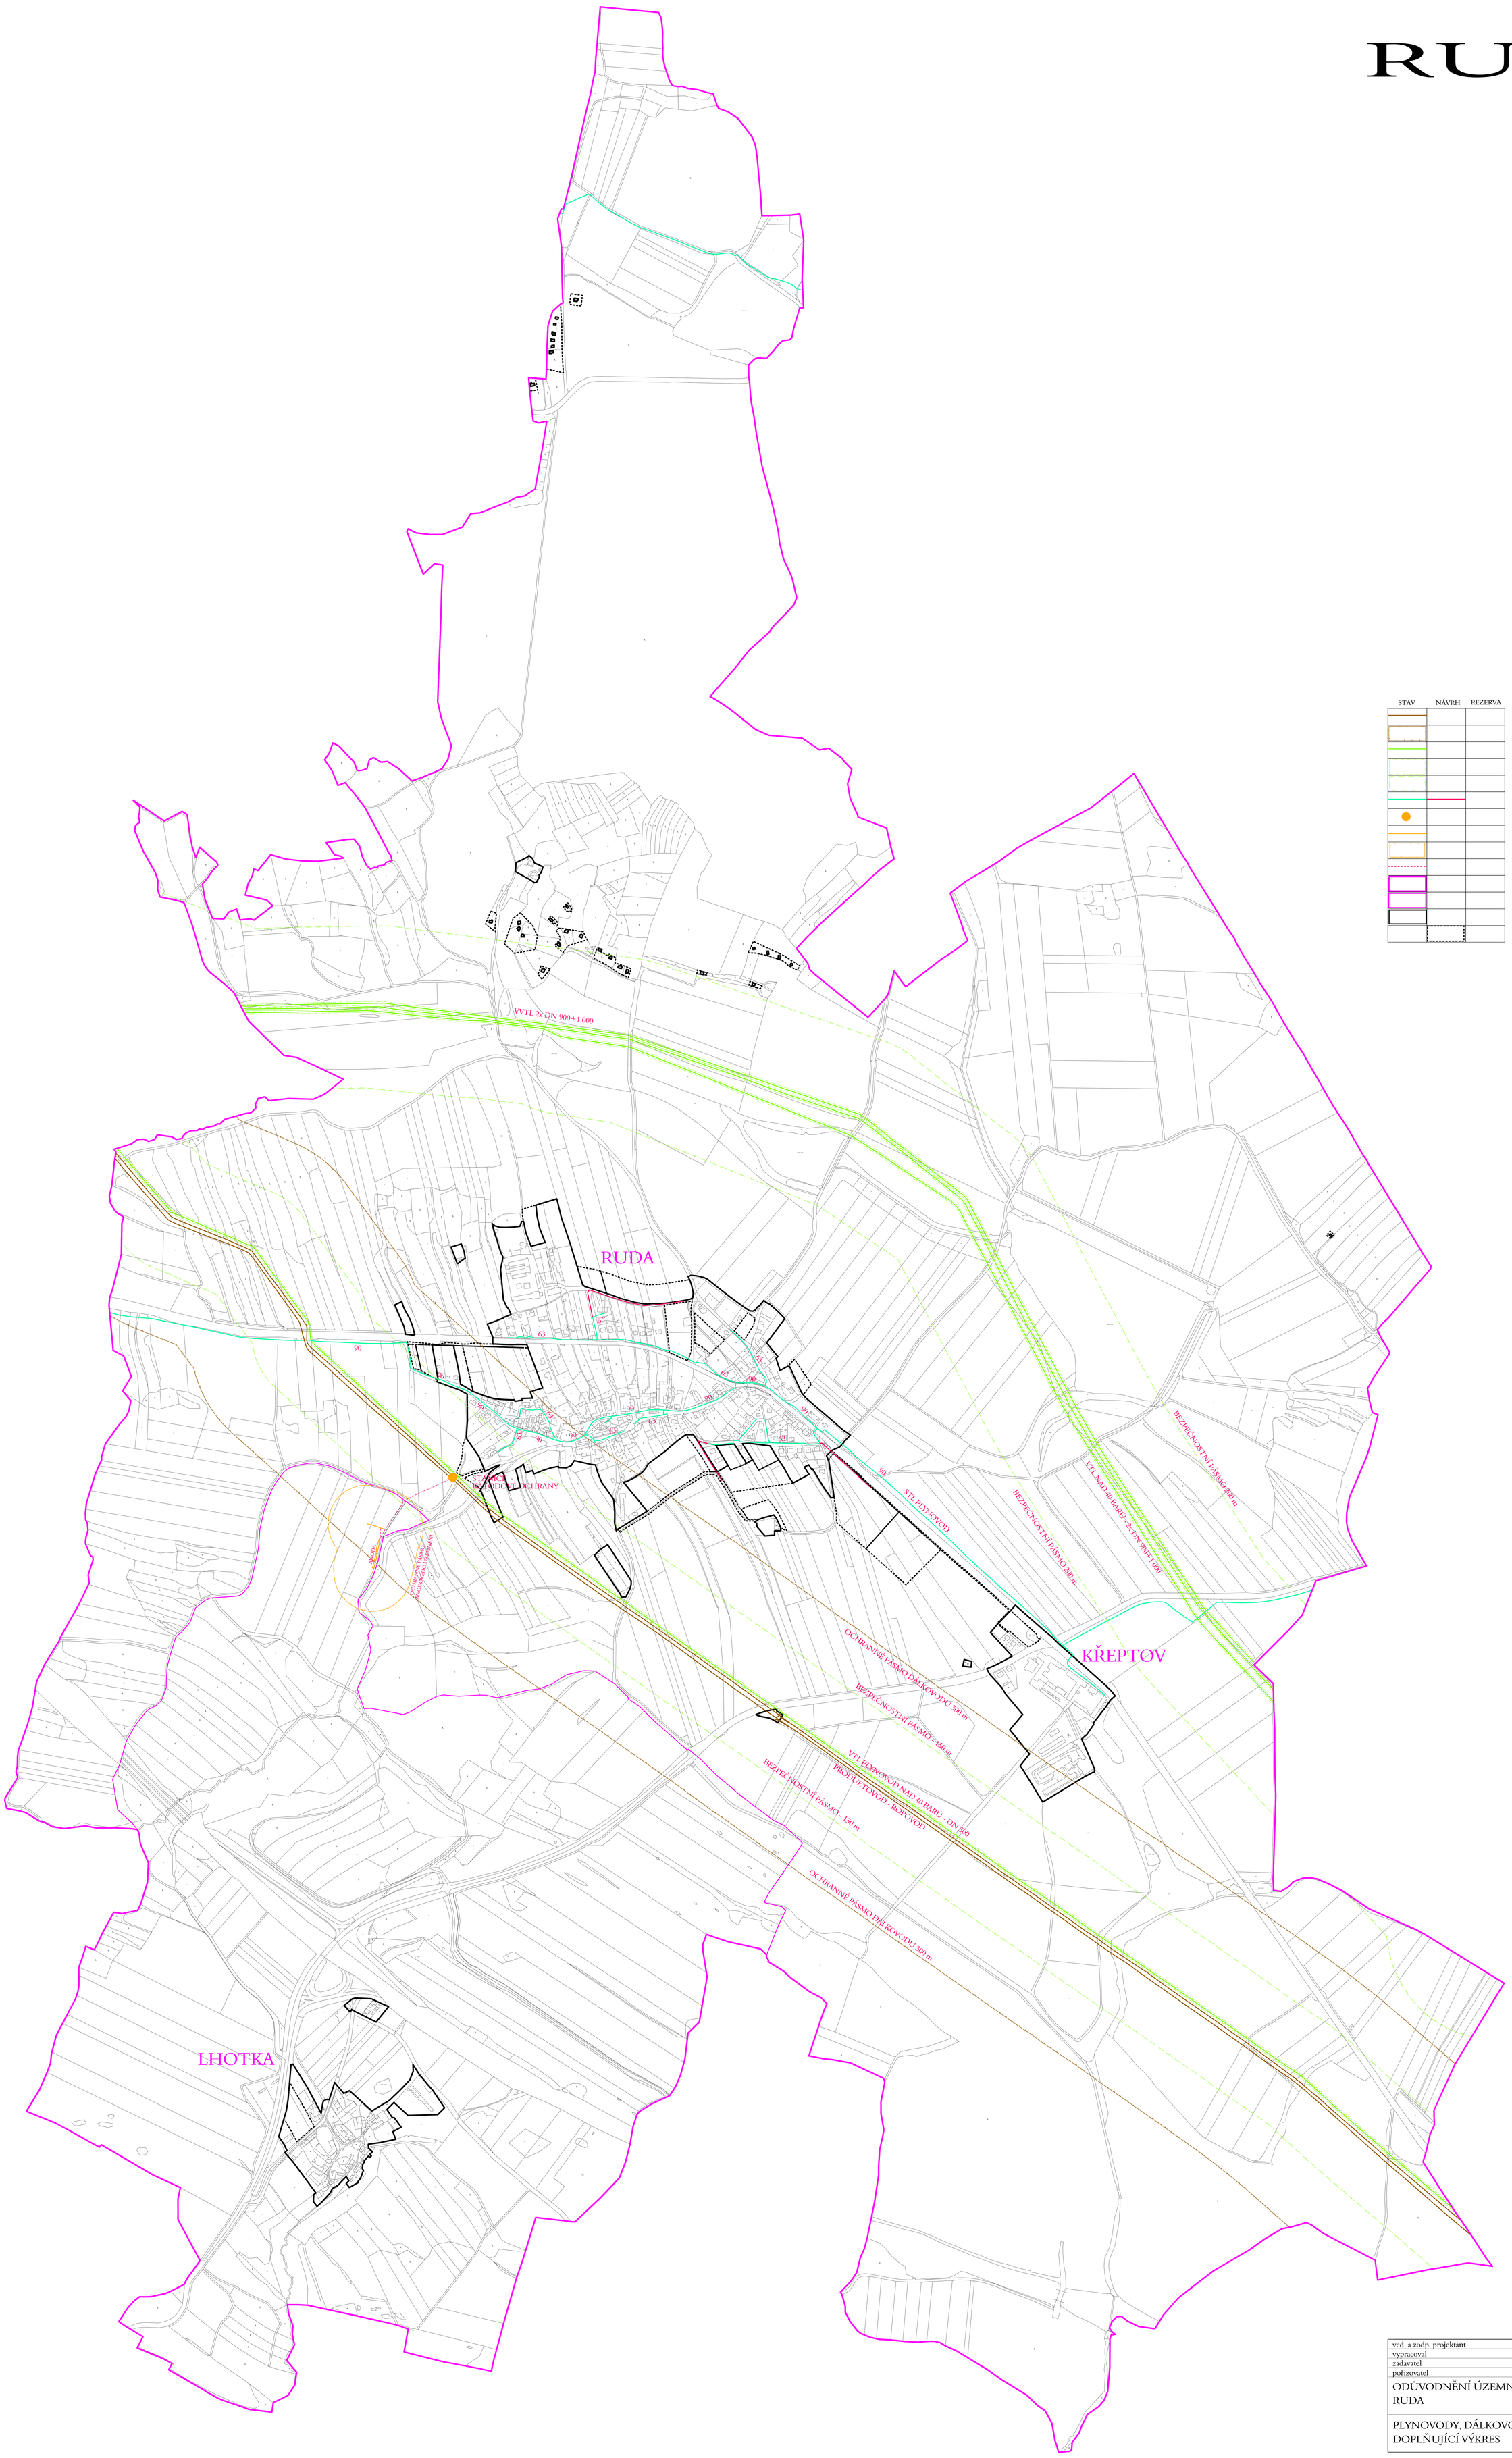

ved. a zodp. projektant	Ing.arch.Jiří Hašek	Urbanistické středisko JIHLAVA, spol.s r.o. Masky Boží 11, 58601 Jihlava tel: 567 309 461 e-mail: urban.str@ij.cz
vypracoval	Dana Menšíková	
zadavatel	Obec Ruda	
pořizovatel	Městský úřad Velké Meziříčí	
ODŮVODNĚNÍ ÚZEMNÍHO PLÁNU RUDA	formát	
	datum	04/2022
	stupeň	
	zak.číslo	
PLYNOVODY, DÁLKOVODY - DOPLŇUJÍCÍ VÝKRES	měřítko 1:5 000	číslo výkr. 11