RUDA

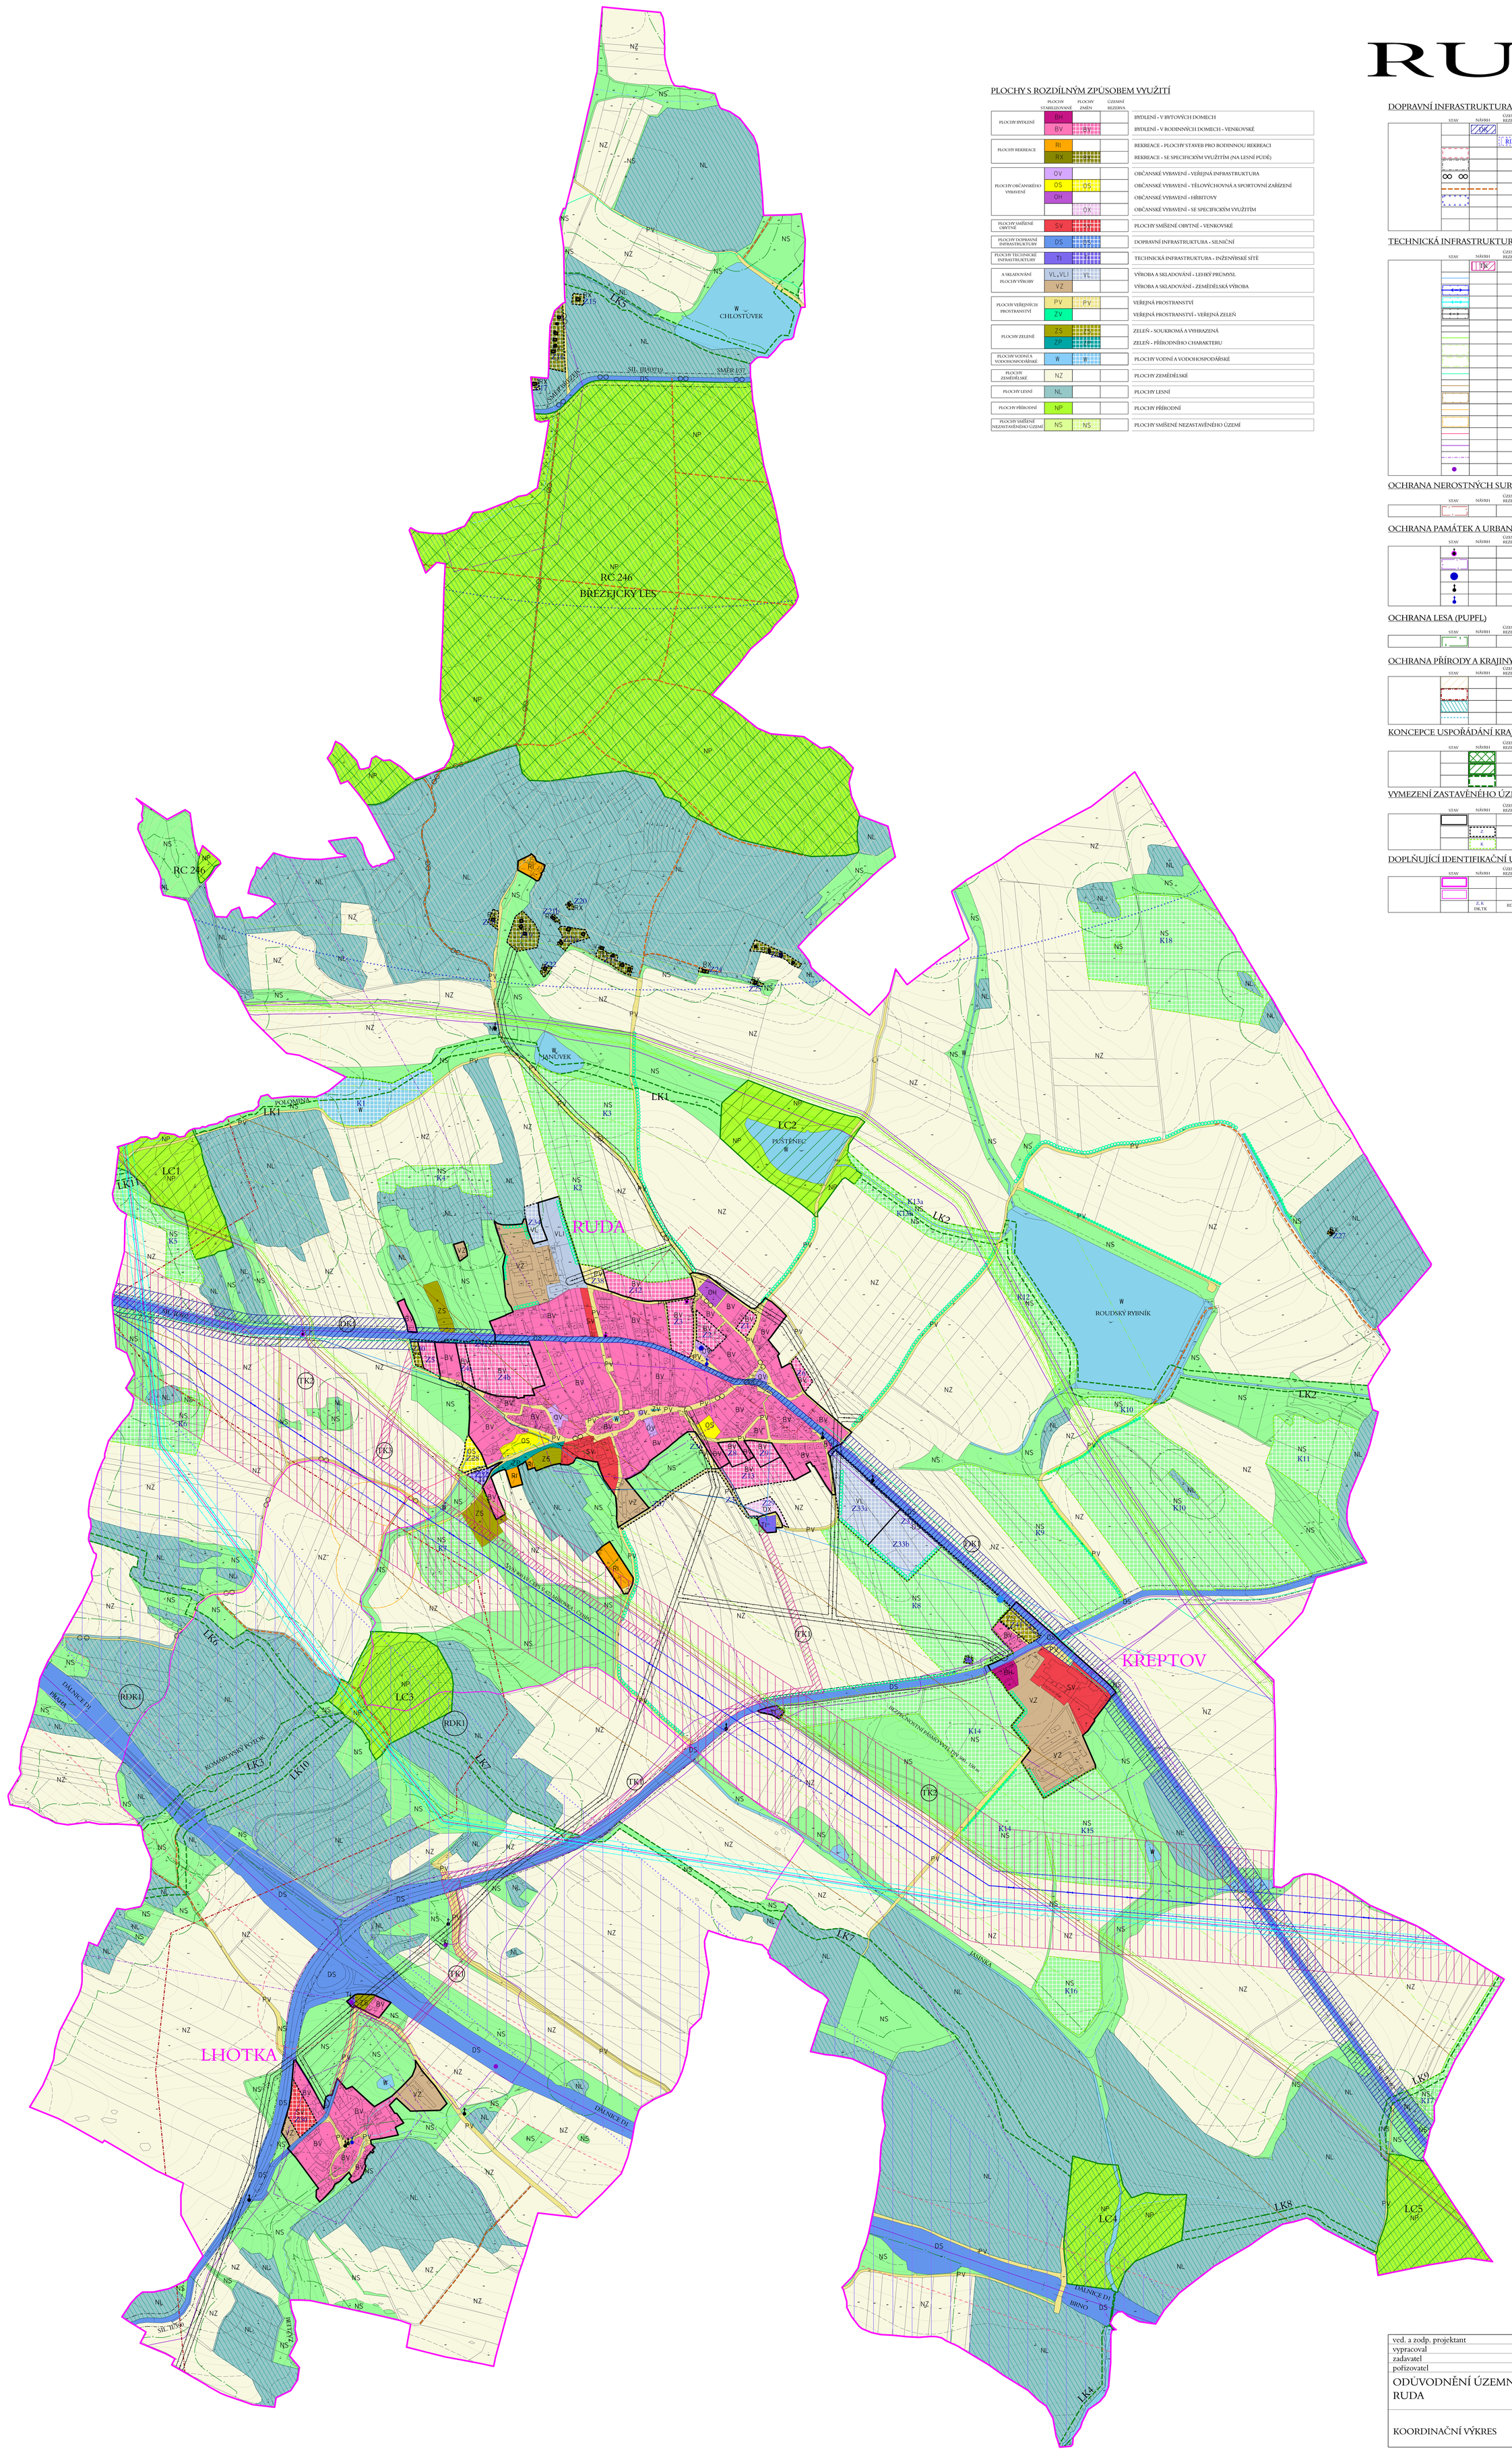

PLOCHY S ROZDÍLNÝM ZPŮSOBEM VYUŽITÍ

	PLOCHY STABILIZOVANÉ	PLOCHY ZMĚN	ÚZEMNÍ REZERVA	
PLOCHY BYDLENÍ	BH			BYDLENÍ - V BYTOVÝCH DOMECH
	BV	BV		BYDLENÍ - V RODINNÝCH DOMECH - VENKOVSKÉ
PLOCHY REKREACE	RI			REKREACE - PLOCHY STAVEB PRO RODINNOU REKREACI
	RX			REKREACE - SE SPECIFICKÝM VYUŽITÍM (NA LESNÍ PŮDĚ)
PLOCHY OBČANSKÉHO VYBAVENÍ	OV			OBČANSKÉ VYBAVENÍ - VEŘEJNÁ INFRASTRUKTURA
	OS	OS		OBČANSKÉ VYBAVENÍ - TĚLOVÝCHOVNÁ A SPORTOVNÍ ZAŘÍZENÍ
	OH			OBČANSKÉ VYBAVENÍ - HŘBITOVY
		OX		OBČANSKÉ VYBAVENÍ - SE SPECIFICKÝM VYUŽITÍM
PLOCHY SMÍŠENÉ OBYTNÉ	SV			PLOCHY SMÍŠENÉ OBYTNÉ - VENKOVSKÉ
PLOCHY DOPRAVNÍ INFRASTRUKTURY	DS			DOPRAVNÍ INFRASTRUKTURA - SILNIČNÍ
PLOCHY TECHNICKÉ INFRASTRUKTURY	TI			TECHNICKÁ INFRASTRUKTURA - INŽENÝRSKÉ SÍTĚ
A SKLADOVÁNÍ PLOCHY VÝROBY	VL,VLI	VL		VÝROBA A SKLADOVÁNÍ - LEHKÝ PRŮMYSL
	VZ			VÝROBA A SKLADOVÁNÍ - ZEMĚDĚLSKÁ VÝROBA
PLOCHY VEŘEJNÝCH PROSTRANSTVÍ	PV	PV		VEŘEJNÁ PROSTRANSTVÍ
	ZV			VEŘEJNÁ PROSTRANSTVÍ - VEŘEJNÁ ZELEŇ
PLOCHY ZELENĚ	ZS			ZELEŇ - SOUKROMÁ A VYHRAZENÁ
	ZP			ZELEŇ - PŘÍRODNÍHO CHARAKTERU
PLOCHY VODNÍ A VODOHOSPODÁŘSKÉ	W			PLOCHY VODNÍ A VODOHOSPODÁŘSKÉ
PLOCHY ZEMĚDĚLSKÉ	NZ			PLOCHY ZEMĚDĚLSKÉ
PLOCHY LESNÍ	NL			PLOCHY LESNÍ
PLOCHY PŘÍRODNÍ	NP			PLOCHY PŘÍRODNÍ
PLOCHY SMÍŠENÉ NEZASTAVĚNÉHO ÚZEMÍ	NS	NS		PLOCHY SMÍŠENÉ NEZASTAVĚNÉHO ÚZEMÍ

DOPRAVNÍ INFRASTRUKTURA A JEJÍ LIMITY, OBRANA STÁTU

STAV	NÁVRH	ÚZEMNÍ REZERVA	
	DK		KORIDORY DOPRAVNÍ INFRASTRUKTURY
		RDK	KORIDOR PRO VYSOKORYCHLOSTNÍ TRAŤ
			OCHRANNÉ PÁSMO DÁLNICE
			OCHRANNÁ PÁSMA SILNIC
			CYKLOTRASY
			HLAVNÍ POLNÍ A LESNÍ CESTY
			OCHRANNÉ PÁSMO LETIŠTĚ KŘIŽANOV
			CELÉ ŘEŠENÉ ÚZEMÍ SE NACHÁZÍ V OCHRANNÉM PÁSMU PŘEHLEDOVÝCH SYSTÉMŮ - RADIOLOKÁTORU RSP 6 NÁMĚŤ/OSL.
			CELÉ SPRÁVNÍ ÚZEMÍ JE ZÁJMOVÝM ÚZEMÍM MO ČR Z HLEDISKA POVOLOVÁNÍ STAVEB UVEDENÝCH V TEXTOVÉ ČÁSTI ODŮVODNĚNÍ

TECHNICKÁ INFRASTRUKTURA A JEJÍ LIMITY

STAV	NÁVRH	ÚZEMNÍ REZERVA	
	TK		KORIDORY TECHNICKÉ INFRASTRUKTURY
			HLAVNÍ VODOVODNÍ ŘADY
			NADZEMNÍ VEDENÍ VVN 400 kVA + OCHRANNÉ PÁSMO
			NADZEMNÍ VEDENÍ VVN 110 kVA + OCHRANNÉ PÁSMO
			NADZEMNÍ VEDENÍ VN 22 kV
			SILOVÝ KABEL NN
			VTL PLYNOVOD NAD 40 barů
			OCHRANNÉ PÁSMO VTL PLYNOVODU NAD 40 barů
			BEZPEČNOSTNÍ PÁSMO VTL PLYNOVODU NAD 40 barů
			STŘEDOTLAKÝ PLYNOVODNÍ ŘAD
			DÁLKOVOD
			OCHRANNÉ PÁSMO DÁLKOVODU
			ANODOVÉ UZEMNĚNÍ
			OCHRANNÉ PÁSMO ANODOVÉHO UZEMNĚNÍ
			KABEL NN KATODOVÉ OCHRANY
			SDĚLOVACÍ KABEL
			RADIORELEOVÉ TRASY
			KOMUNIKAČNÍ ZAŘÍZENÍ

OCHRANA NEROSTNÝCH SUROVIN

STAV	NÁVRH	ÚZEMNÍ REZERVA	
			PODDOLOVANÉ ÚZEMÍ

OCHRANA PAMÁTEK A URBANISTICKÉ HODNOTY

STAV	NÁVRH	ÚZEMNÍ REZERVA	
			NEMOVITÉ KULTURNÍ PAMÁTKY
			ÚZEMÍ S ARCHEOLOGICKÝMI NÁLEZY (TYP 2)
			ARCHITEKTONICKY CENNÁ STAVBA A STAVEBNÍ DOMINANTA
			PAMÁTKY MÍSTNÍHO VÝZNAMU
			PIETNÍ MÍSTA

OCHRANA LESA (PUPFL)

STAV	NÁVRH	ÚZEMNÍ REZERVA	
			VZDÁLENOST 50 m OD KRAJE LESA

OCHRANA PŘÍRODY A KRAJINY

STAV	NÁVRH	ÚZEMNÍ REZERVA	
			BIOTOP VYBRANÝCH ZVLÁŠTĚ CHRÁNĚNÝCH DRUHŮ SAVCŮ
			HRANICE OBLASTI KRAJINNÉHO RÁZU
			POZEMKY URČENÉ K PLNĚNÍ FUNKCE LESA
			VODNÍ TOKY V OSTATNÍCH PLOCHÁCH RZV

KONCEPCE USPOŘÁDÁNÍ KRAJINY

STAV	NÁVRH	ÚZEMNÍ REZERVA	
			REGIONÁLNÍ BIOCENTRUM
			LOKÁLNÍ BIOCENTRUM
			LOKÁLNÍ BIOKORIDOR

VYMEZENÍ ZASTAVĚNÉHO ÚZEMÍ A PLOCH ZMĚN

STAV	NÁVRH	ÚZEMNÍ REZERVA	
			ZASTAVĚNÉ ÚZEMÍ
	Z		ZASTAVITELNÉ PLOCHY
	K		PLOCHY ZMĚN V KRAJINĚ

DOPLŇUJÍCÍ IDENTIFIKAČNÍ ÚDAJE

STAV	NÁVRH	ÚZEMNÍ REZERVA	
			HRANICE ŘEŠENÉHO ÚZEMÍ - OBEC RUDA
			HRANICE KATASTRÁLNÍHO ÚZEMÍ
	Z,K DK,TK	RDK	IDENTIFIKACE PLOCH

ved. a zodp. projektant	Ing.arch.Jiří Hašek	Urbanistické středisko JIHLAVA, spol.s r.o. Matky Boží 11, 58601 Jihlava tel: 567 309 461 e-mail: urban.str@ji.cz
vypracoval	Dana Menšíková	
zadavatel	Obec Ruda	
pořizovatel	Městský úřad Velké Meziříčí	
ODŮVODNĚNÍ ÚZEMNÍHO PLÁNU RUDA	formát	
	datum	04/2022
	stupeň	
	zak.číslo	
KOORDINAČNÍ VÝKRES	měřítko 1:5 000	číslo výkr. 5a