RUDA

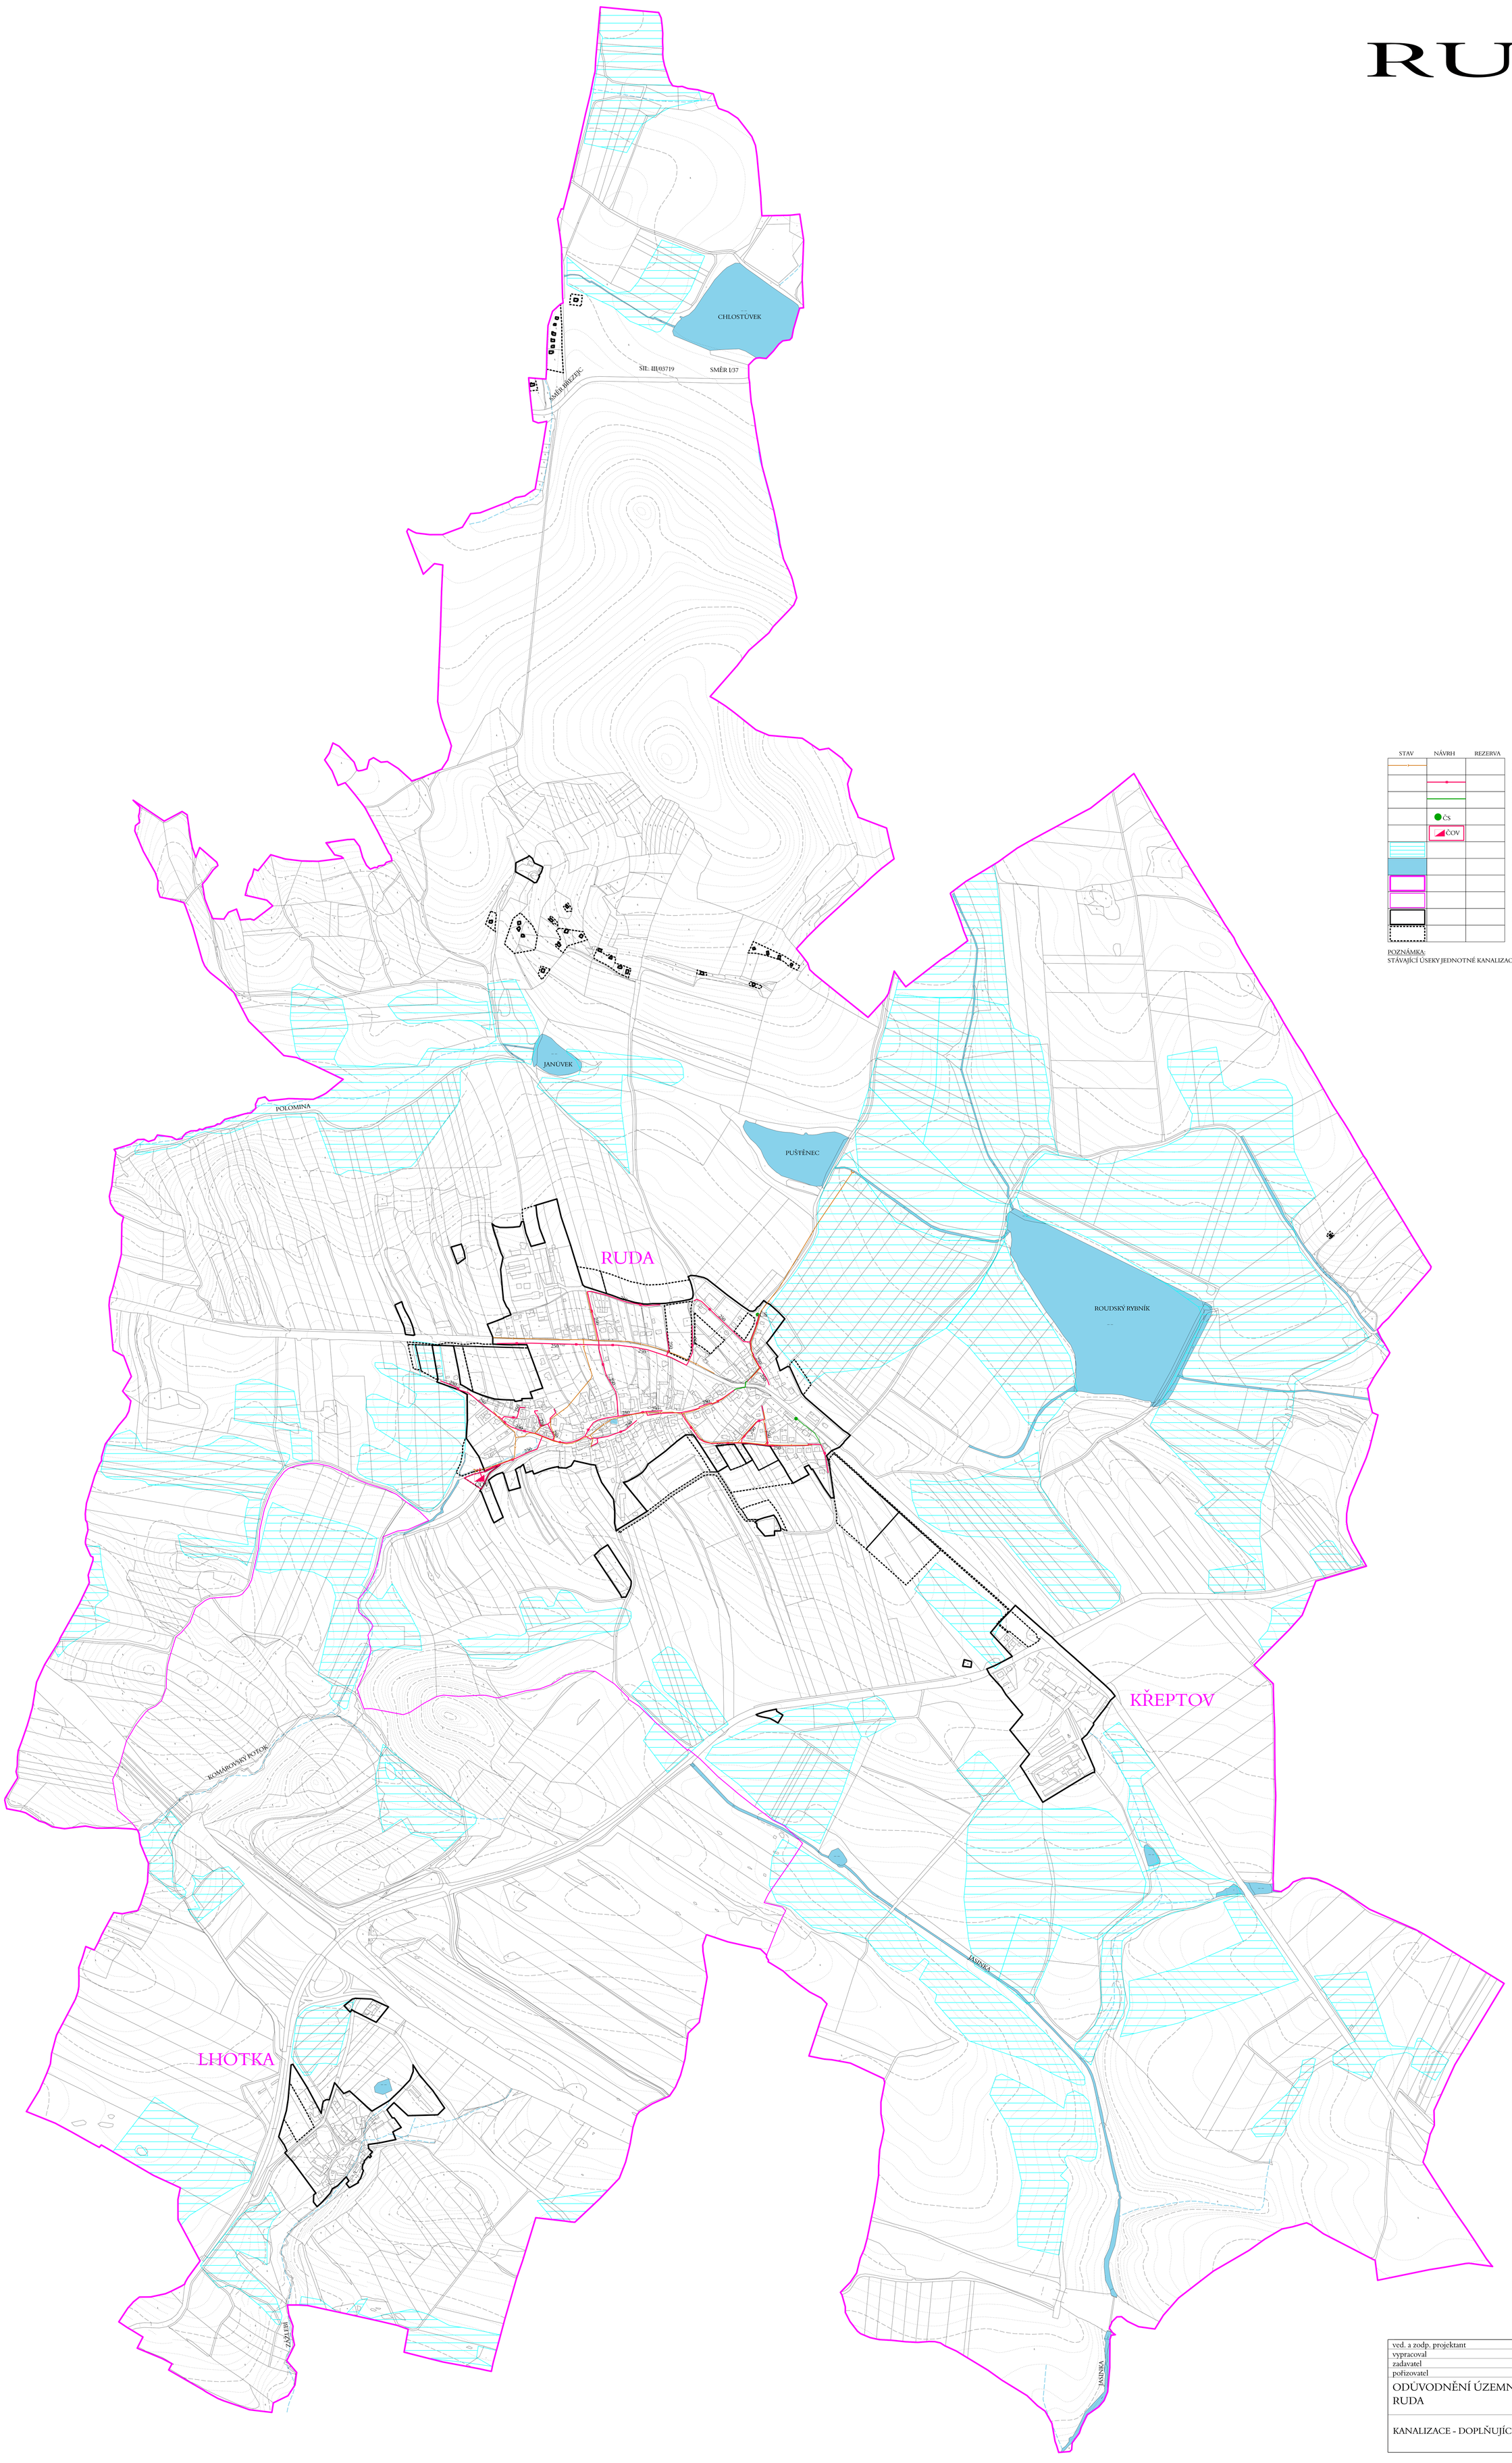

STAV	NÁVRH	REZERVA	
			KANALIZACE - JEDNOTNÁ (K VYUŽITÍ JAKO DEŠŤOVÁ) ORIENTAČNÍ TRASY
			KANALIZACE - SPLAŠKOVÁ
			KANALIZACE SPLAŠKOVÁ - VÝTLAK
	ČS		ČERPACÍ STANICE SPLAŠKU
	ČOV		ČISTÍRNA ODPADNÍCH VOD
			INVESTICE DO PŮDY - MELIORACE
			VODNÍ PLOCHY A TOKY
			ŘEŠENÉ ÚZEMÍ (OBEC RUDA)
			HRANICE KATASTRÁLNÍHO ÚZEMÍ
			ZASTAVĚNÉ ÚZEMÍ
			ZASTAVITELNÉ PLOCHY

POZNÁMKA:
STÁVAJÍCÍ ÚSEKY JEDNOTNÉ KANALIZACE BUDOU VYUŽITY PRO ODVEDENÍ DEŠŤOVÝCH VOD

ved. a zodp. projektant	Ing.arch.Jiří Hašek	Urbanistické středisko JIHLAVA, spol.s r.o. Masky Boží 11, 58601 Jihlava tel: 567 309 461 e-mail: urban.st@ji.cz
vypracoval	Dana Menšíková	
zadavatel	Obec Ruda	
pořizovatel	Městský úřad Velké Meziříčí	
ODŮVODNĚNÍ ÚZEMNÍHO PLÁNU RUDA		formát / datum 04/2022 / stupeň / zak.číslo
KANALIZACE - DOPLŇUJÍCÍ VÝKRES		měřítko 1:5 000 / číslo výkr. 9