


ZMĚNA Č.2 ÚP SKŘINÁŘOV

HLAVNÍ VÝKRES - STANDARDIZACE

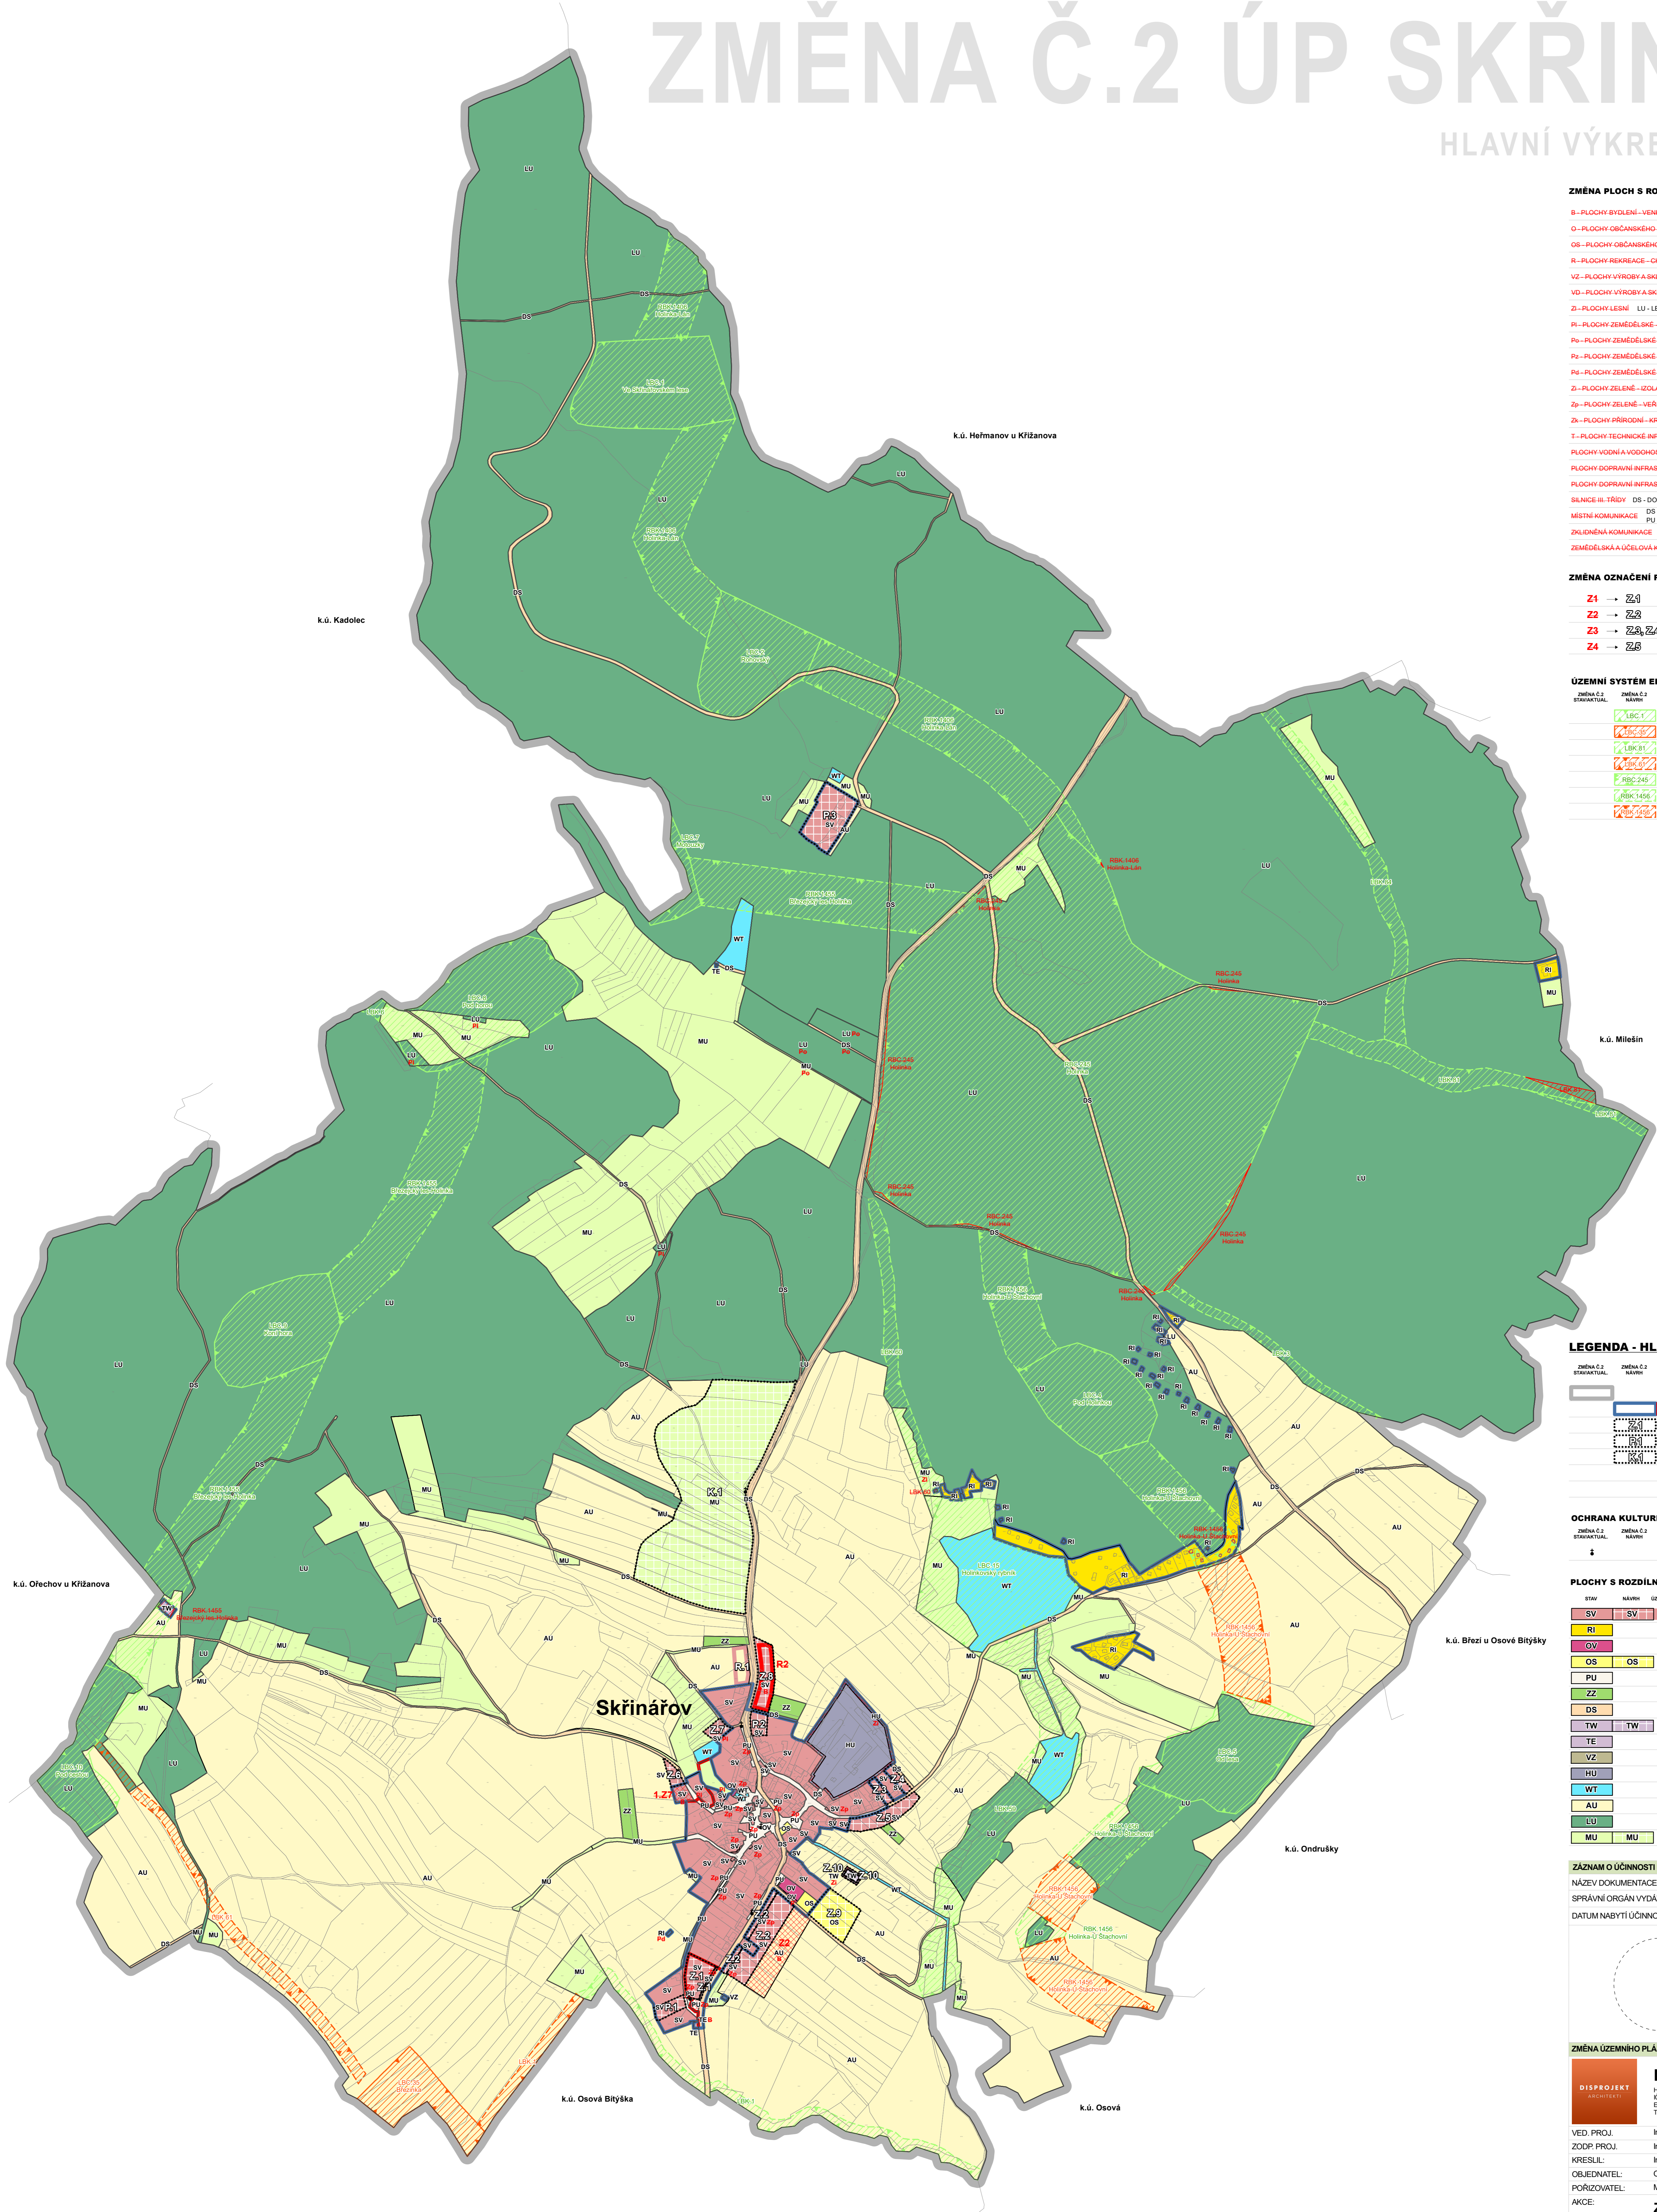

ZMĚNA PLOCH S ROZDILNÝM ZPŮSOBEM VYUŽITÍ (RZV)

B - PLOCHY BYDLENÍ - VENKOVSKÉ	SV - SMÍŠENÉ OBYTNÉ VENKOVSKÉ
O - PLOCHY OBČANSKÉHO VYBAVENÍ	OV - OBČANSKÉ VYBAVENÍ VĚŘEJNÉ
OS - PLOCHY OBČANSKÉHO VYBAVENÍ - SPORT	OS - OBČANSKÉ VYBAVENÍ - SPORT
R - PLOCHY REKREACE - CHATOVÉ LOKALITY	RI - REKREACE INDIVIDUÁLNÍ
VZ - PLOCHY VÝROBY A SKLADOVÁNÍ - ZEMĚLÉSKÁ VÝROBA	VZ - VÝROBA ZEMĚLÉSKÁ A LESNICKÁ
VD - PLOCHY VÝROBY A SKLADOVÁNÍ - DROBNÁ A REMESLNÁ VÝROBA	HU - SMÍŠENÉ VÝROBNÍ VŠEOBECNÉ
Z - PLOCHY LEŠNÍ	LU - LESNÍ VŠEOBECNÉ
PI - PLOCHY ZEMĚLÉSKÉ - LOUKY	MU - SMÍŠENÉ NEZASTAVĚNÉHO ÚZEMÍ VŠEOBECNÉ
PO - PLOCHY ZEMĚLÉSKÉ - ORNÁ PŮDA	AU - ZEMĚLÉSKÉ VŠEOBECNÉ
PZ - PLOCHY ZEMĚLÉSKÉ - ZAHRADY	ZZ - ZELENĚ - ZAHRADY A SADY
PA - PLOCHY ZEMĚLÉSKÉ - DROBNÁ DRŽBA	AU - ZEMĚLÉSKÉ VŠEOBECNÉ
Z - PLOCHY ZELENĚ - IZOLAČNÍ	
ZP - PLOCHY ZELENĚ - VĚŘEJNÉ	PU - VĚŘEJNÁ PROSTRANSTVÍ VŠEOBECNÁ
ZK - PLOCHY PŘÍRODNÍ - KRAJINNÁ ZELENĚ	MU - SMÍŠENÉ NEZASTAVĚNÉHO ÚZEMÍ VŠEOBECNÉ
T - PLOCHY TECHNICKÉ INFRASTRUKTURY	TW - VODNÍ HOSPODÁŘSTVÍ
	TE - ENERGETIKA
PLOCHY VODNÍ A VODOHOSPODÁŘSKÉ - VODNÍ PLOCHY A TOKY	WT - VODNÍ A VODNÍCH TOKŮ
PLOCHY DOPRAVNÍ INFRASTRUKTURY - GARÁŽE, PARKOVIŠTĚ	DS - DOPRAVA SILNIČNÍ
PLOCHY DOPRAVNÍ INFRASTRUKTURY - HROMADNÁ DOPRAVA	DS - DOPRAVA SILNIČNÍ
SILNICE III. TŘÍDY	DS - DOPRAVA SILNIČNÍ
MÍSTNÍ KOMUNIKACE	DS - DOPRAVA SILNIČNÍ
ZKLIDĚNÁ KOMUNIKACE	PU - VĚŘEJNÁ PROSTRANSTVÍ VŠEOBECNÁ
ZEMĚLÉSKÁ A ÚČELOVÁ KOMUNIKACE	

ZMĚNA OZNAČENÍ ROZVOJOVÝCH PLOCH A ÚZEMNÍCH REZERV

Z1 → Z1.1	Z5 → Z5.0	P1 → P1.1	R1 → R1.1
Z2 → Z2.0	Z6 → Z6.0	P2 → P2.0	R2 → R2.0
Z3 → Z3.0, Z3.1	1.Z7 → Z7.0	1.P3 → P3.0	
Z4 → Z4.0	Z7		

ÚZEMNÍ SYSTÉM EKOLOGICKÉ STABILITY

LCB.1	LOKÁLNÍ BIOCENTRUM - funkční
Z1.1	LOKÁLNÍ BIORODOR - k.ú. zalesnění
Z1.2	LOKÁLNÍ BIORODOR - funkční
Z1.3	LOKÁLNÍ BIORODOR - k.ú. zalesnění
RBC.245	REGIONÁLNÍ BIOCENTRUM - funkční
RBC.145	REGIONÁLNÍ BIORODOR - funkční
RBC.146	REGIONÁLNÍ BIORODOR - k.ú. zalesnění

LEGENDA - HLAVNÍ VÝKRES - STANDARDIZACE

HRANICE ŘEŠENÉHO ÚZEMÍ (k.ú. Skřínářov)	
HRANICE ZASTAVĚNÉHO ÚZEMÍ K DATU 31. 10. 2023	Z1
ZASTAVITELNÉ PLOCHY	
PLOCHY ZMĚN V KRAJINĚ	
ÚZEMNÍ REZERVA	R2
PLOCHY S ROZDILNÝM ZPŮSOBEM VYUŽITÍ	

OCHRANA KULTURNÍCH A PŘÍRODNÍCH HDNOT ÚZEMÍ

§	PAMÁTKY MÍSTNÍHO VÝZNAMU (KŘÍŽE, POMNÍKY APOD.)
---	---

PLOCHY S ROZDILNÝM ZPŮSOBEM VYUŽITÍ (RZV)

SV	SMÍŠENÉ OBYTNÉ VENKOVSKÉ
RI	REKREACE INDIVIDUÁLNÍ
OV	OBČANSKÉ VYBAVENÍ VĚŘEJNÉ
OS	OBČANSKÉ VYBAVENÍ - SPORT
PU	VĚŘEJNÁ PROSTRANSTVÍ VŠEOBECNÁ
ZZ	ZELENĚ - ZAHRADY A SADY
DS	DOPRAVA SILNIČNÍ
TW	VODNÍ HOSPODÁŘSTVÍ
TE	ENERGETIKA
VZ	VÝROBA ZEMĚLÉSKÁ A LESNICKÁ
HU	SMÍŠENÉ VÝROBNÍ VŠEOBECNÉ
WT	VODNÍ A VODNÍCH TOKŮ
AU	ZEMĚLÉSKÉ VŠEOBECNÉ
LU	LESNÍ VŠEOBECNÉ
MU	SMÍŠENÉ NEZASTAVĚNÉHO ÚZEMÍ VŠEOBECNÉ

ZÁZNAM O ÚČINNOSTI ÚZEMNÍ PLÁNOVACÍ DOKUMENTACE

NÁZEV DOKUMENTACE	Změna č.2 Územního plánu Skřínářov
SPRÁVNÍ ORGÁN VYDávající ÚZEMNÍ PLÁN	Zastupitelstvo obce Skřínářov
DATUM NABÝTÍ ÚČINNOSTI	
POŘIZOVATEL	Městský úřad Velké Meziříčí Odbor výstavby a územního rozvoje Úřad územního plánování
OPRAVNĚNÁ ÚŘEDNÍ OSOBA POŘIZOVATELE	Bc. Filip Mužáček

ZMĚNA ÚZEMNÍHO PLÁNU

DISPROJEKT ARCHITEKTURA	DISprojekt s.r.o. HAUŠLOKOVY NÁBŘ. 131/97, 674 01 TŘEBÍČ IČO 00715227, DIČ CZ00715227 E-MAIL: DISPROJEKT@DISPROJEKT.CZ TEL: +420 603 522 531	
-----------------------------------	---	--

VED. PROJ.	Ing. arch. Milan Gygar	STUPEŇ:	K VYDÁNÍ
ZODP. PROJ.	Ing. Lukáš Petr	DATUM:	03/2024
KRESLIL:	Ing. Lukáš Petr, Bc. Jan Gygar, Magdaléna Křivánková	Č. ZÁK.	16/2022
OBJEDNATEL:	Obec Skřínářov	MĚŘÍTKO	1:5000
POŘIZOVATEL:	Městský úřad Velké Meziříčí, OVÚR		
AKCE:	Změna č.2 Územního plánu Skřínářov		
VÝKRES:	Hlavní výkres - standardizace	Č. VÝKRESU	2b