SKLENÉ
NAD OSLAVOU

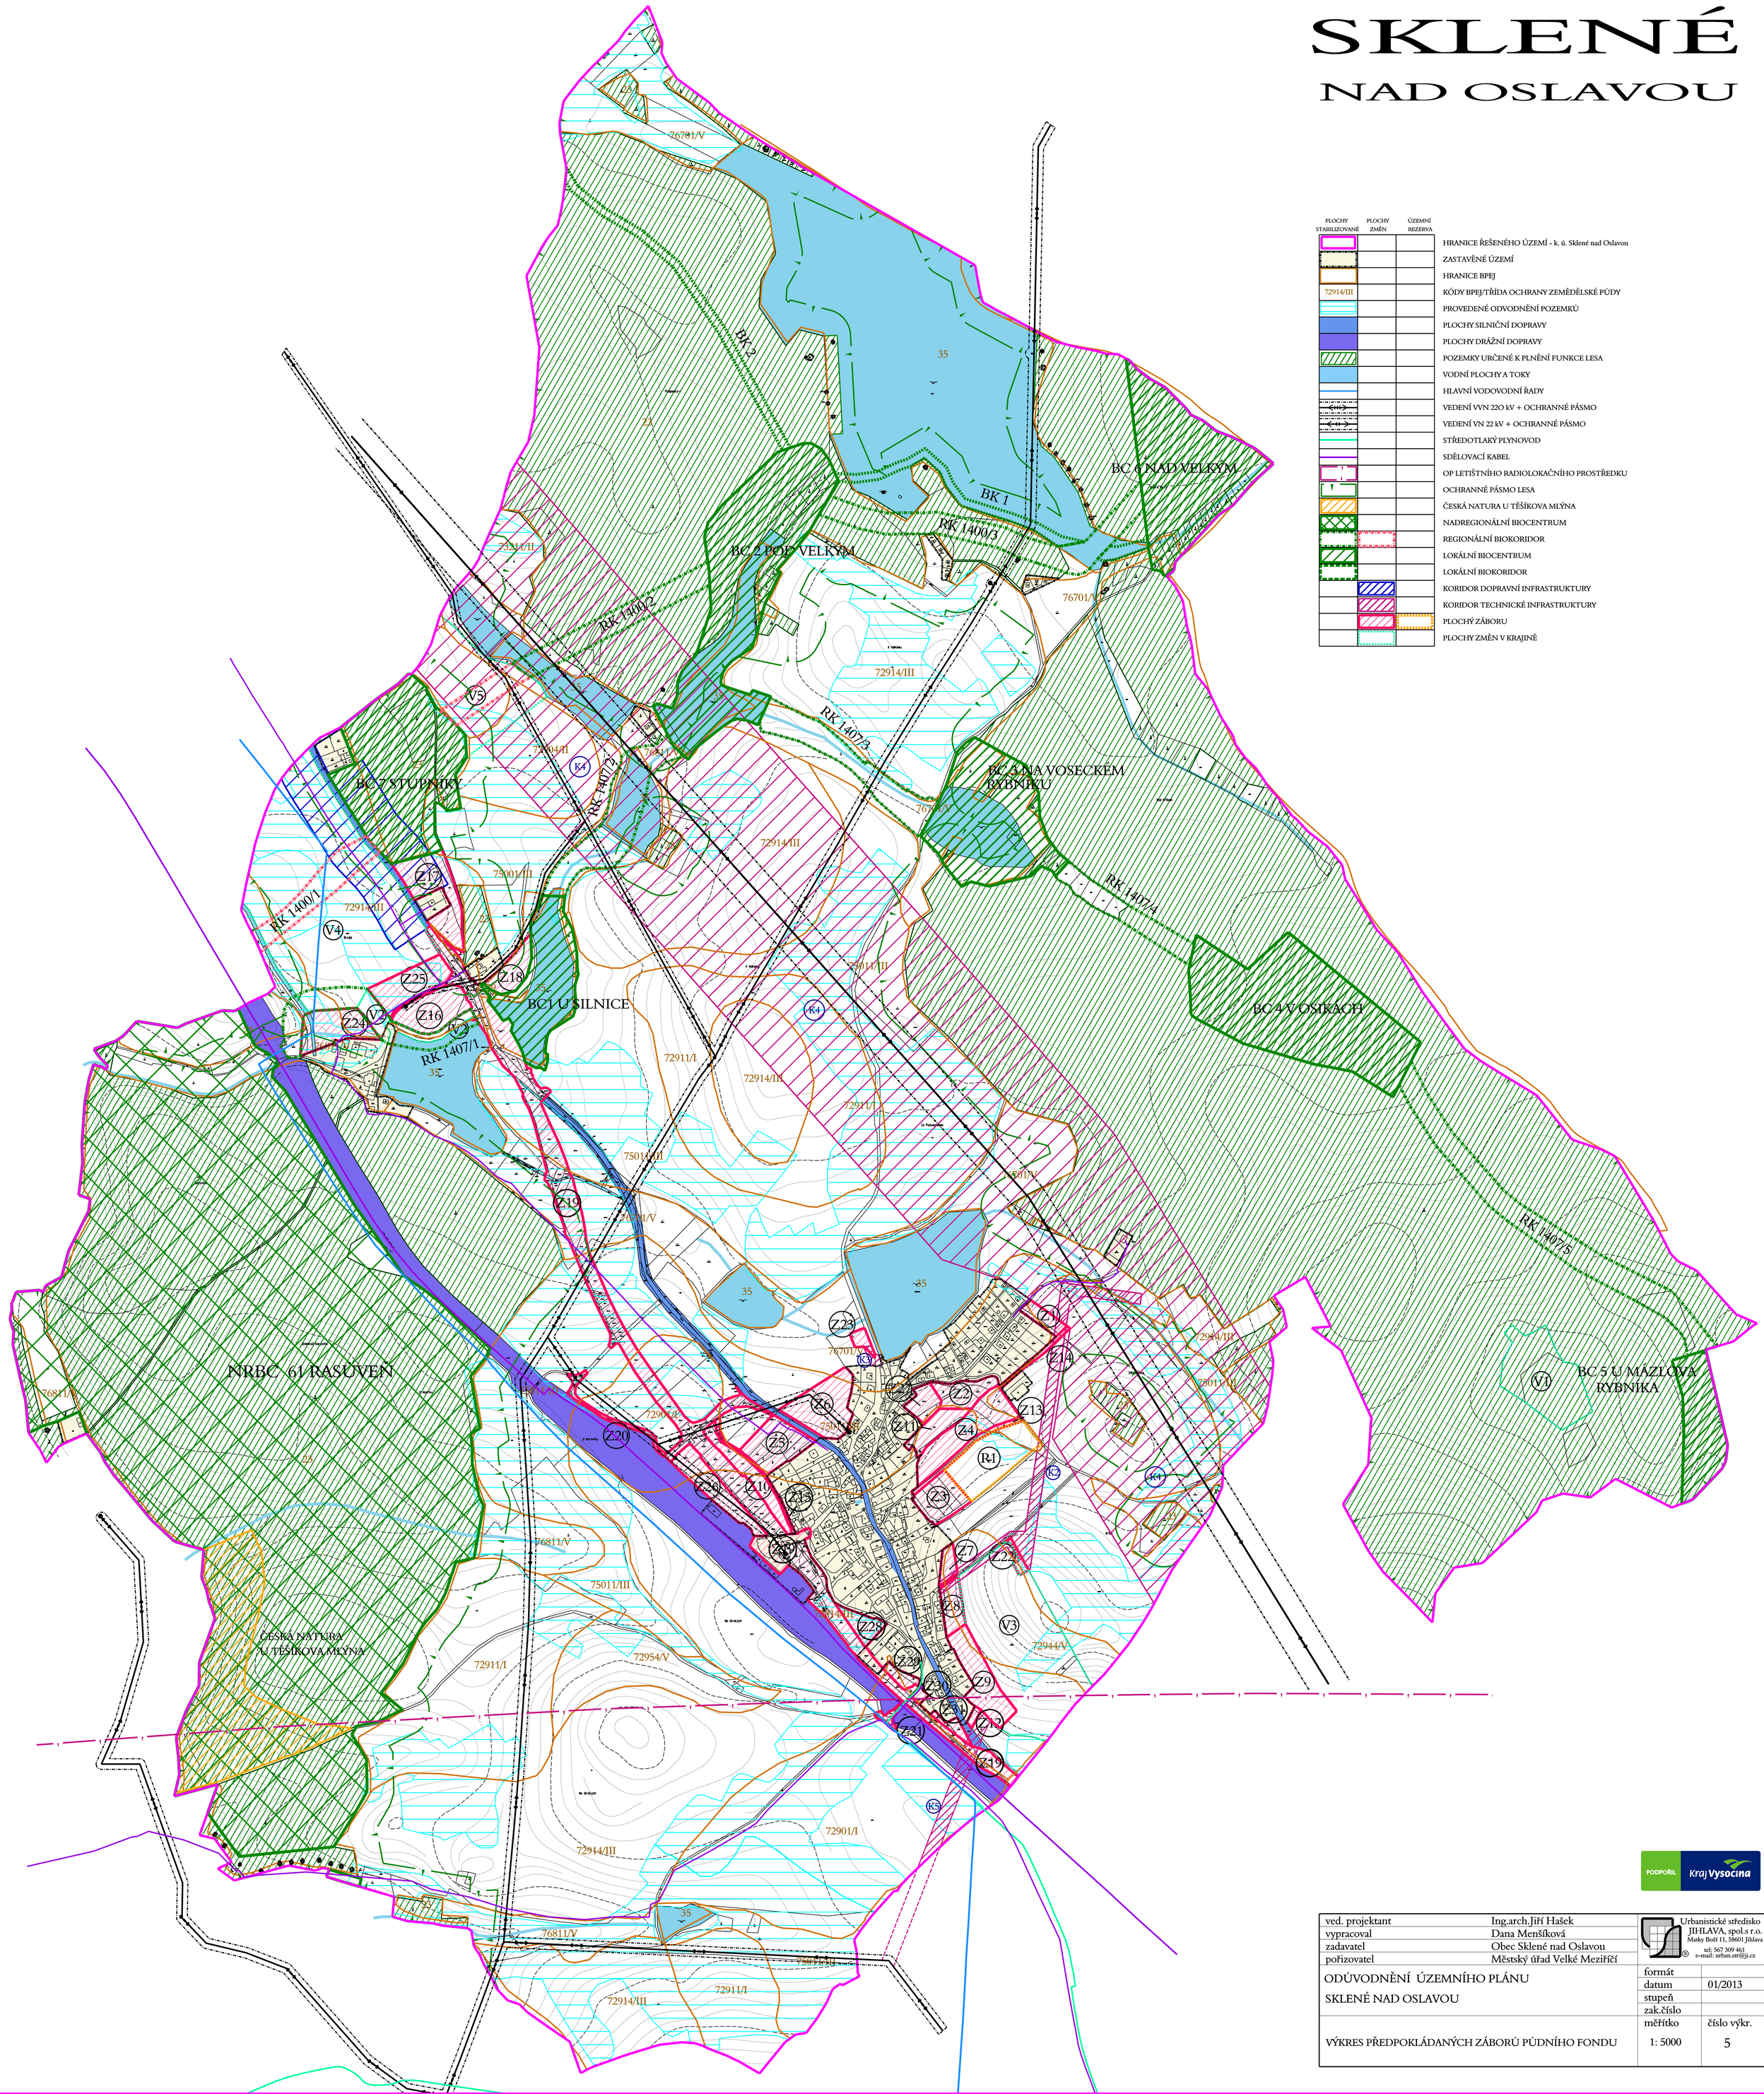

PLOCHY STABILIZOVANÉ	PLOCHY ZMĚN	ÚZEMNÍ REZERVA	
			HRANICE ŘEŠENÉHO ÚZEMÍ - k. ú. Sklené nad Oslavou
			ZASTAVĚNÉ ÚZEMÍ
			HRANICE BPEJ
72914/III			KÓDY BPEJ/TŘÍDA OCHRANY ZEMĚDĚLSKÉ PŮDY
			PROVEDENÉ ODVODNĚNÍ POZEMKŮ
			PLOCHY SILNIČNÍ DOPRAVY
			PLOCHY DRÁŽNÍ DOPRAVY
			POZEMKY URČENÉ K PLNĚNÍ FUNKCE LESA
			VODNÍ PLOCHY A TOKY
			HLAVNÍ VODOVODNÍ ŘADY
			VEDENÍ VVN 22O kV + OCHRANNÉ PÁSMO
			VEDENÍ VN 22 kV + OCHRANNÉ PÁSMO
			STŘEDOTLAKÝ PLYNOVOD
			SDĚLOVACÍ KABEL
			OP LETIŠTNÍHO RADIOLOKAČNÍHO PROSTŘEDKU
			OCHRANNÉ PÁSMO LESA
			ČESKÁ NATURA U TĚŠÍKOVA MLÝNA
			NADREGIONÁLNÍ BIOCENTRUM
			REGIONÁLNÍ BIOKORIDOR
			LOKÁLNÍ BIOCENTRUM
			LOKÁLNÍ BIOKORIDOR
			KORIDOR DOPRAVNÍ INFRASTRUKTURY
			KORIDOR TECHNICKÉ INFRASTRUKTURY
			PLOCHY ZÁBORU
			PLOCHY ZMĚN V KRAJINĚ

PODPOŘIL Kraj Vysočina

ved. projektant	Ing.arch.Jiří Hašek	Urbanistické středisko JIHLAVA, spol.s r.o. Matky Boží 11, 58601 Jihlava tel: 567 309 461 e-mail: urban.str@ji.cz
vypracoval	Dana Menšíková	
zadavatel	Obec Sklené nad Oslavou	
pořizovatel	Městský úřad Velké Meziříčí	

ODŮVODNĚNÍ ÚZEMNÍHO PLÁNU SKLENÉ NAD OSLAVOU	formát	
	datum	01/2013
	stupeň	
	zak.číslo	
VÝKRES PŘEDPOKLÁDANÝCH ZÁBORŮ PŮDNÍHO FONDU	měřítko 1: 5000	číslo výkr. 5