PODPOŘIL Kraj Vysočina

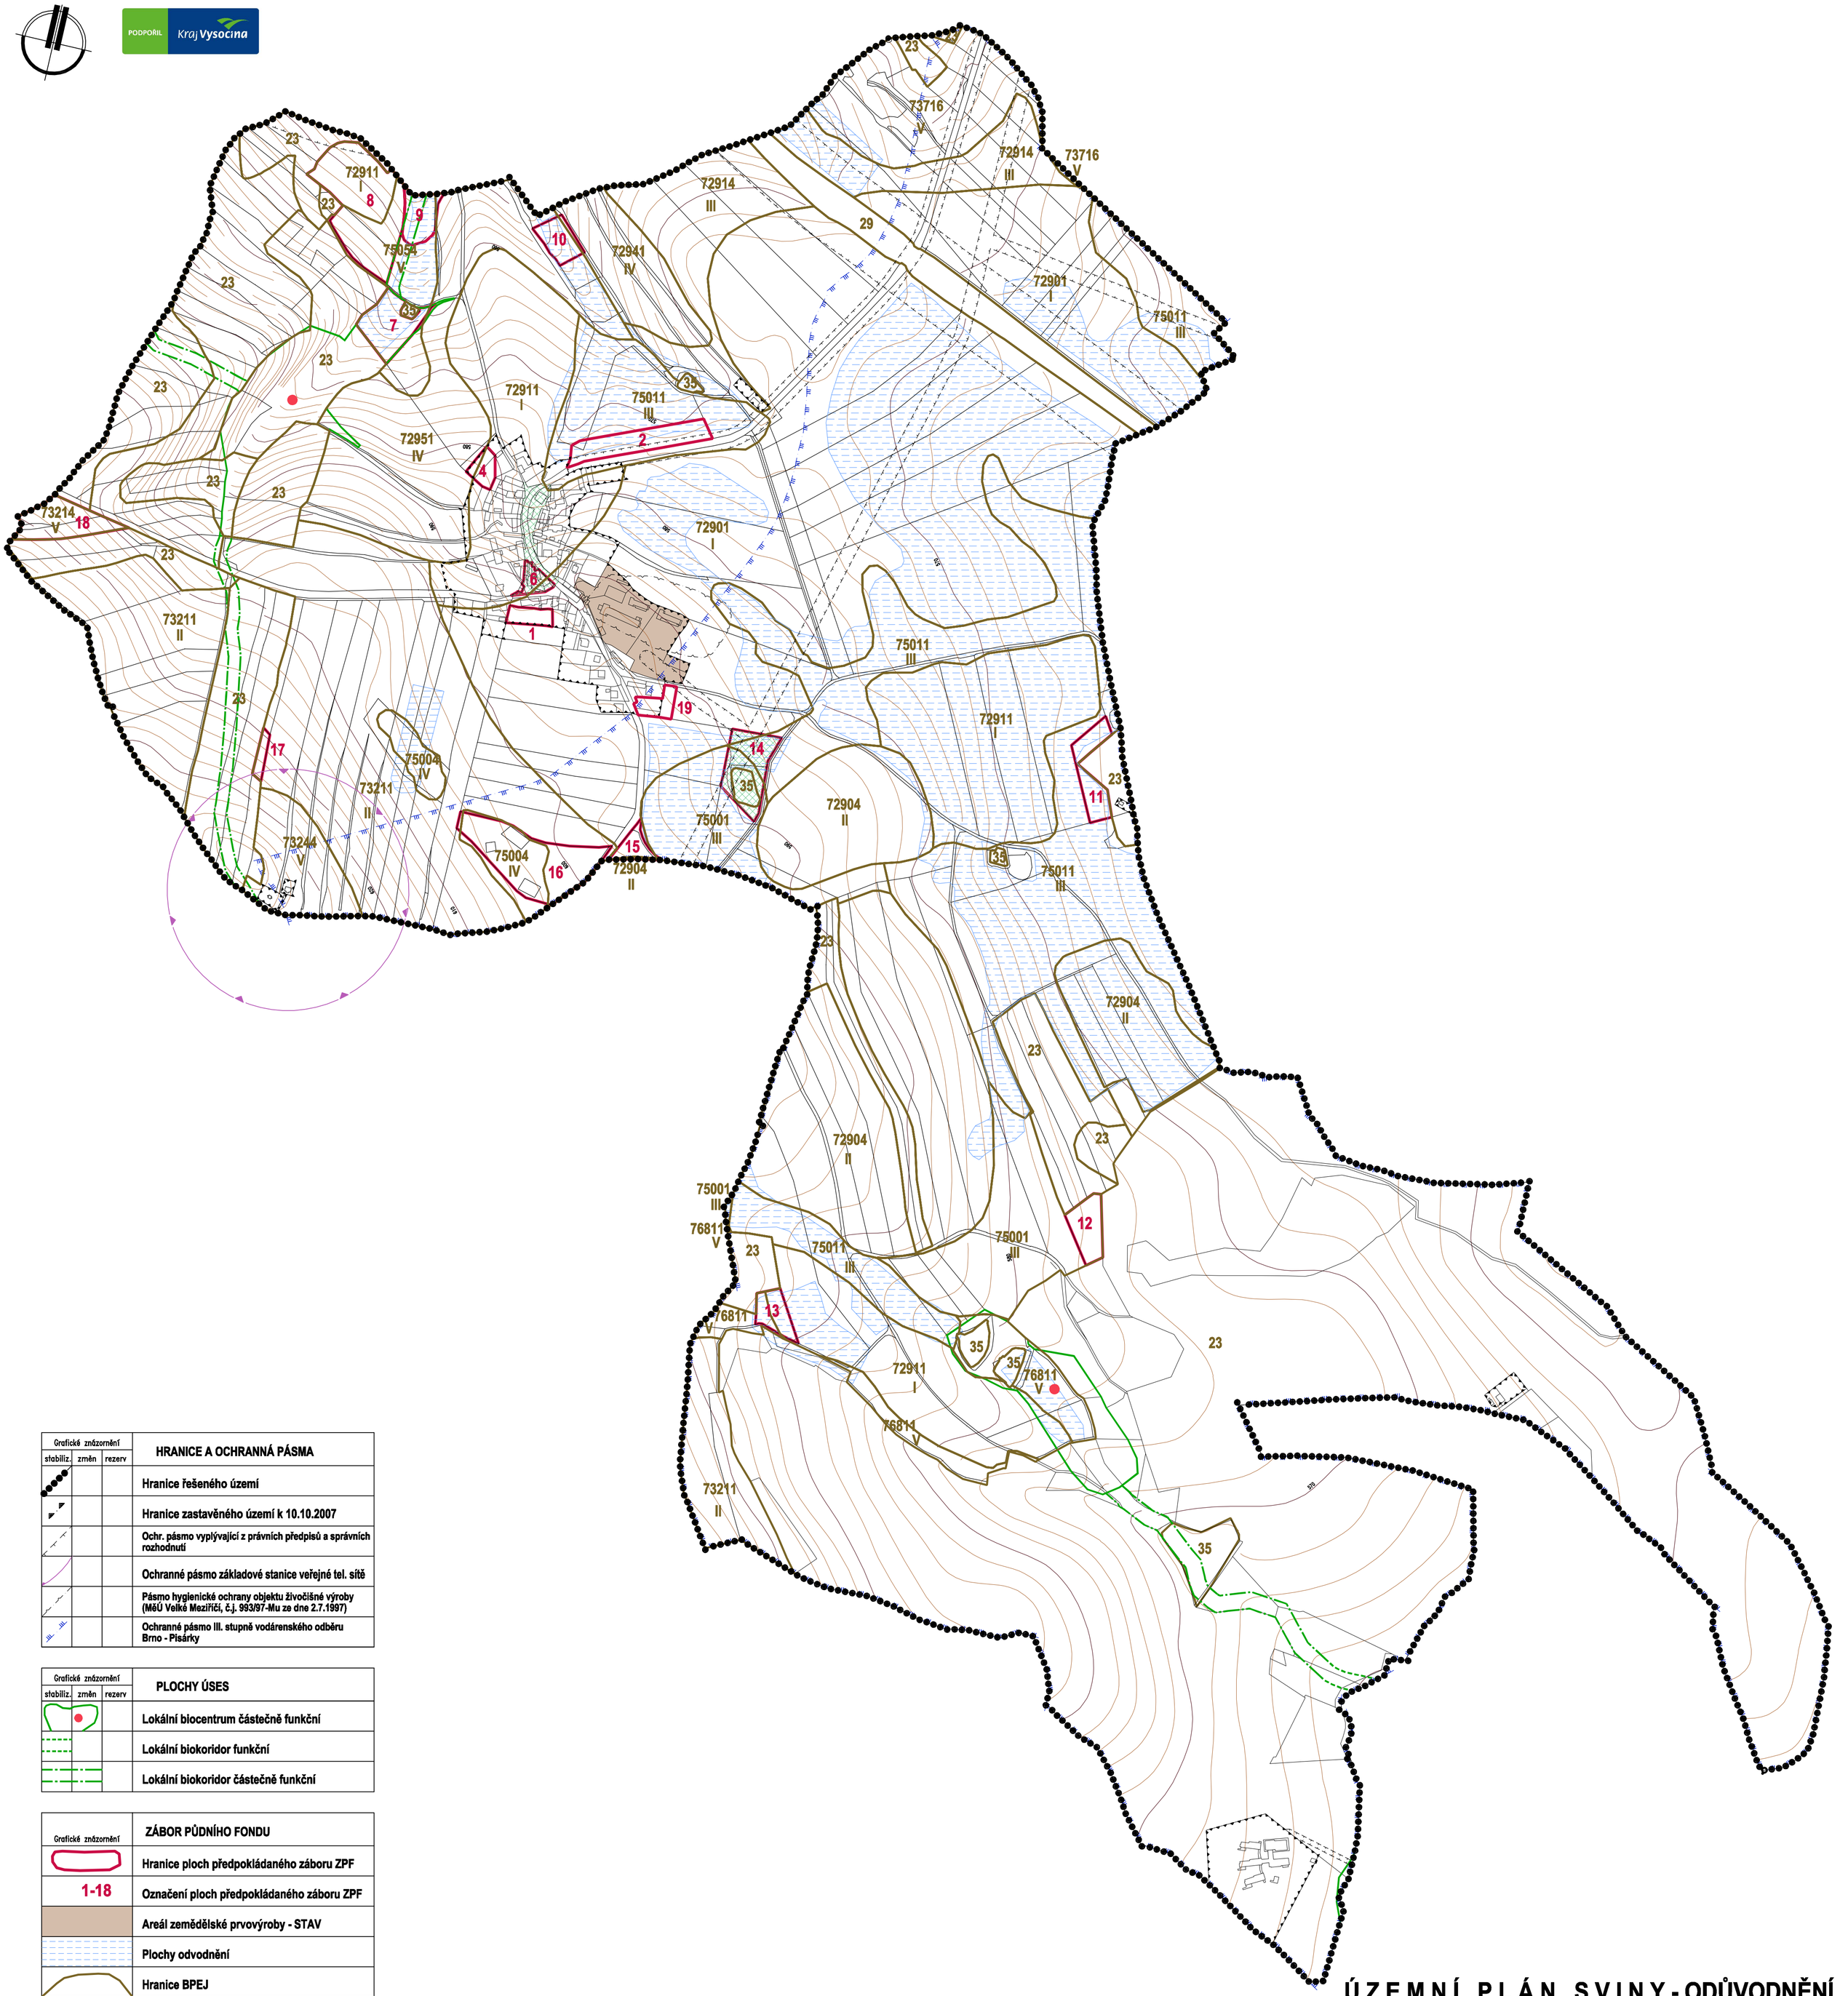

Grafické znázornění			HRANICE A OCHRANNÁ PÁSMA
stabiliz.	změn	rezerv	
			Hranice řešeného území
			Hranice zastavěného území k 10.10.2007
			Ochr. pásmo vyplývající z právních předpisů a správních rozhodnutí
			Ochranné pásmo základové stanice veřejné tel. sítě
			Pásmo hygienické ochrany objektu živočišné výroby (MěÚ Velké Meziříčí, č.j. 993/97-Mu ze dne 2.7.1997)
III.	III.		Ochranné pásmo III. stupně vodárenského odběru Brno - Pisárky

Grafické znázornění			PLOCHY ÚSES
stabiliz.	změn	rezerv	
			Lokální biocentrum částečně funkční
			Lokální biokoridor funkční
			Lokální biokoridor částečně funkční

Grafické znázornění	ZÁBOR PŮDNÍHO FONDU
	Hranice ploch předpokládaného záboru ZPF
1-18	Označení ploch předpokládaného záboru ZPF
	Areál zemědělské prvovýroby - STAV
	Plochy odvodnění
	Hranice BPEJ
83431 III.	Kód BPEJ / třída ochrany ZPF
23,34,35	Označení nebonitovaných půd
	Plochy k prověření změn jejich využití územní studií

Plochy č. 3 a č. 5 byly na základě požadavku ZO Sviny vypuštěny z návrhu ÚP.

ÚZEMNÍ PLÁN SVINY - ODŮVODNĚNÍ

ZPRACOVATEL : ING. ARCH. JAN PSOTA, STUDIO P, NÁDRAŽNÍ 52, 59101 ŽĎÁR NAD SÁZ. IČ: 10116435
ZPRACOVATELSKÝ KOLEKTIV : ING.ARCH. JAN PSOTA, ING. MARIE PSOTOVÁ, PAVEL ONDRÁČEK, ING. JIŘÍ HAVEL, VLADAN LATZKA, MGR. JANA POPELOVÁ

POŘIZOVATEL : MěÚ VELKÉ MEZIŘÍČÍ, ODBOR VÝSTAVBY A REGIONÁLNÍHO ROZVOJE, RADNICKÁ 29/1
ZAKÁZKOVÉ ČÍSLO : A/II/10 MĚŘÍTKO : 1: 5000 DATUM : SRPEN 2012

PŘEDPOKLÁDÁNÝ ZÁBOR PŮDNÍHO FONDU **VÝKRES ČÍSLO : O3**