


0 250 500 m

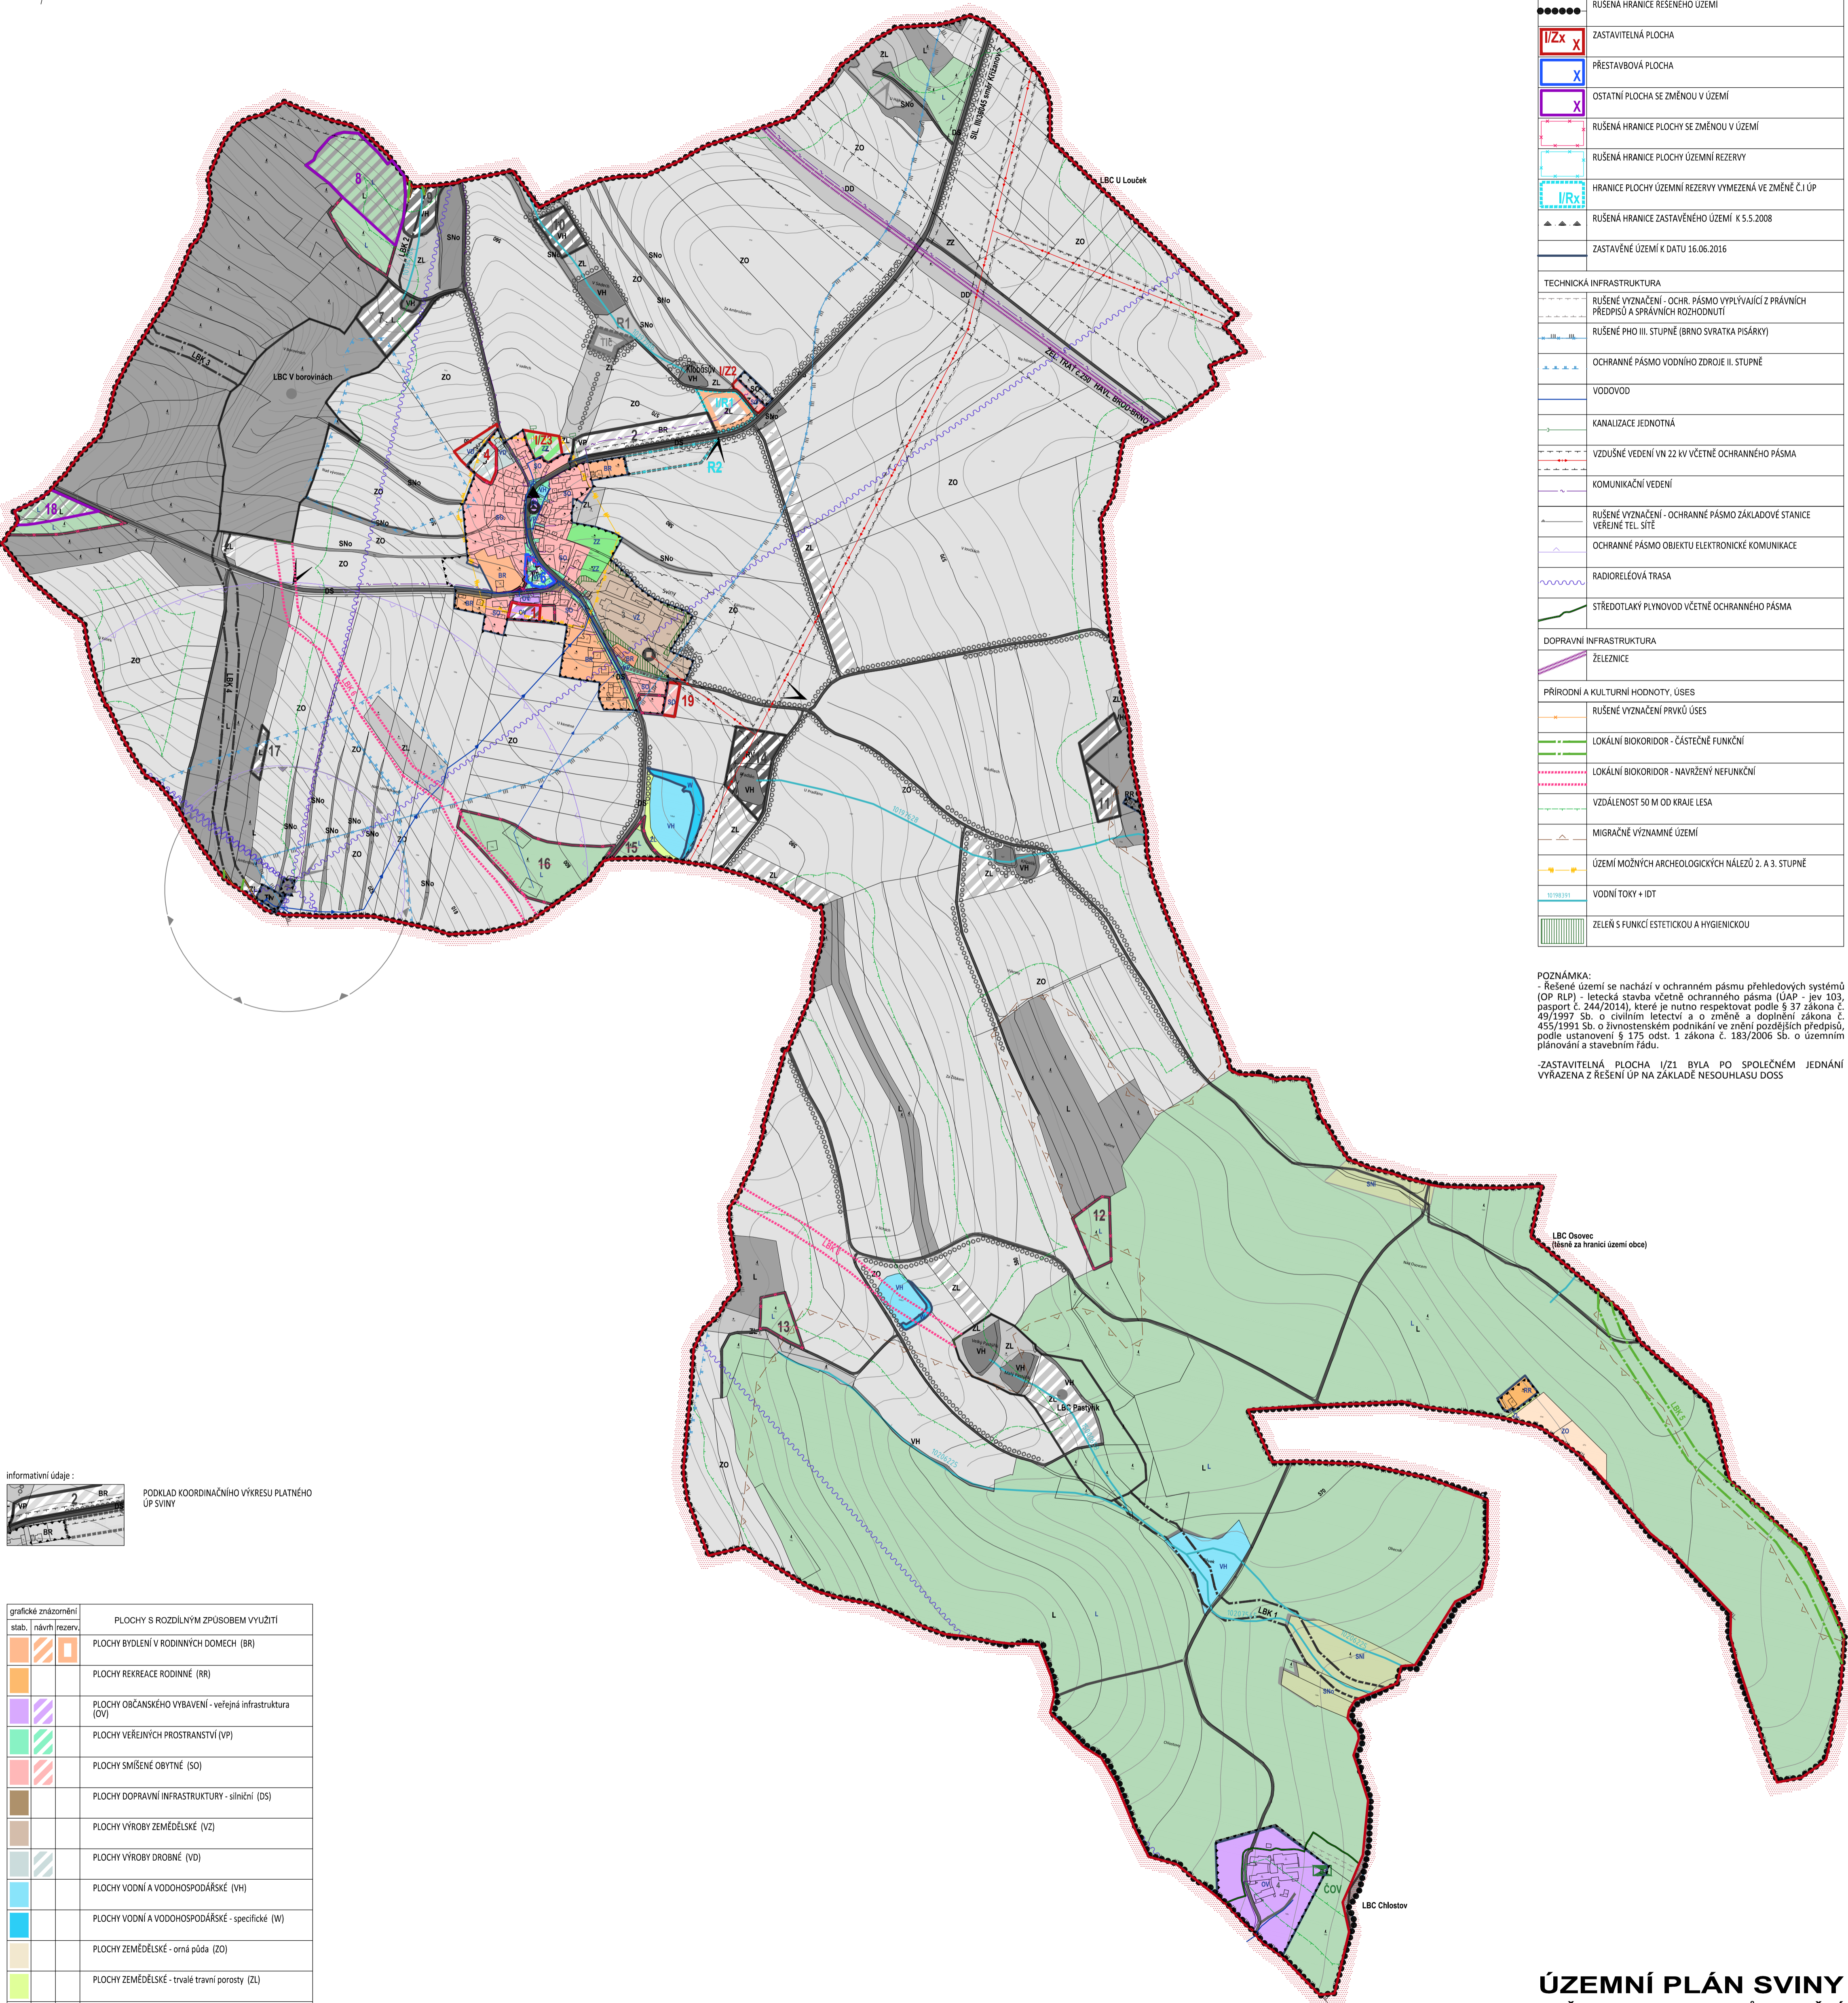

grafické znázornění	popis
	HRANICE ŘEŠENÉHO ÚZEMÍ
	RUŠENÁ HRANICE ŘEŠENÉHO ÚZEMÍ
	ZASTAVITELNÁ PLOCHA
	PŘESTAVBOVÁ PLOCHA
	OSTATNÍ PLOCHA SE ZMĚNOU V ÚZEMÍ
	RUŠENÁ HRANICE PLOCHY SE ZMĚNOU V ÚZEMÍ
	RUŠENÁ HRANICE PLOCHY ÚZEMNÍ REZERVY
	HRANICE PLOCHY ÚZEMNÍ REZERVY VYMEZENÁ VE ZMĚNĚ Č.1 ÚP
	RUŠENÁ HRANICE ZASTAVĚNÉHO ÚZEMÍ K S.5.2008
	ZASTAVĚNÉ ÚZEMÍ K DATU 16.06.2016
TECHNICKÁ INFRASTRUKTURA	
	RUŠENÉ VYZNAČENÍ - OCHR. PÁSMO VYPLYVAJÍCÍ Z PRÁVNÍCH PŘEDPISŮ A SPRÁVNÍCH ROZHODNUTÍ
	RUŠENÉ PHO III. STUPNĚ (BRNO SVRATKA PÍSAŘKY)
	OCHRANNÉ PÁSMO VODNÍHO ZDROJE II. STUPNĚ
	VODOVOD
	KANALIZACE JEDNOTNÁ
	VZDUŠNÉ VEDENÍ VN 22 KV VČETNĚ OCHRANNÉHO PÁSMO
	KOMUNIKAČNÍ VEDENÍ
	RUŠENÉ VYZNAČENÍ - OCHRANNÉ PÁSMO ZÁKLADOVÉ STANICE VEŘEJNÉ TEL. SÍTE
	OCHRANNÉ PÁSMO OBJEKTU ELEKTRONICKÉ KOMUNIKACE
	RADIORELEOVÁ TRASA
	STŘEDOTLAKY PLYNOVOD VČETNĚ OCHRANNÉHO PÁSMO
DOPRAVNÍ INFRASTRUKTURA	
	ŽELEZNICE
PRÍRODNÍ A KULTURNÍ HODNOTY, ÚSES	
	RUŠENÉ VYZNAČENÍ PRVKŮ ÚSES
	LOKÁLNÍ BIODIVERZITA - ČÁSTEČNĚ FUNKČNÍ
	LOKÁLNÍ BIODIVERZITA - NAVRŽENÝ NEFUNKČNÍ
	VZDÁLENOST 50 M OD KRAJE LESA
	MIGRAČNĚ VÝZNAMNÉ ÚZEMÍ
	ÚZEMÍ MOŽNÝCH ARCHEOLOGICKÝCH NÁLEZŮ 2. A 3. STUPNĚ
	VODNÍ TOKY + IDT
	ZELEŇ S FUNKČNÍ ESTETICKOU A HYGIENICKOU

POZNÁMKA:
 - Řešené území se nachází v ochranném pásmu přehledových systémů (OP RLP) - letecká stavba včetně ochranného pásma (UAP - jev 103, pasport č. 244/2014), které je nutno respektovat podle § 37 zákona č. 49/1997 Sb. o civilním letectví a o změně a doplnění zákona č. 455/1991 Sb. o živnostenském podnikání ve znění pozdějších předpisů, podle ustanovení § 175 odst. 1 zákona č. 183/2006 Sb. o územním plánování a stavebním řádu.
 - ZASTAVITELNÁ PLOCHA I/Z1 BYLA PO SPOLEČNÉM JEDNÁNÍ VYRAZENA Z ŘEŠENÍ ÚP NA ZÁKLADĚ NESOUHLASU DOSS

informativní údaje:

 PODKLAD KOORDINAČNÍHO VÝKRESU PLATNÉHO ÚP SVINY

grafické znázornění	PLOCHY S ROZDÍLNÝM ZPŮSOBEM VYUŽITÍ
	PLOCHY BYDLENÍ V RODINNÝCH DOMECH (BR)
	PLOCHY REKREACE RODINNÉ (RR)
	PLOCHY OBČANSKÉHO VYBAVENÍ - veřejná infrastruktura (OV)
	PLOCHY VEŘEJNÝCH PROSTRANSTVÍ (VP)
	PLOCHY SMÍŠENÉ OBYTNÉ (SO)
	PLOCHY DOPRAVNÍ INFRASTRUKTURY - silniční (DS)
	PLOCHY VÝROBY ZEMĚDĚLSKÉ (VZ)
	PLOCHY VÝROBY DROBNÉ (VD)
	PLOCHY VODNÍ A VODOHOSPODÁŘSKÉ (VH)
	PLOCHY VODNÍ A VODOHOSPODÁŘSKÉ - specifické (W)
	PLOCHY ZEMĚDĚLSKÉ - orná půda (ZO)
	PLOCHY ZEMĚDĚLSKÉ - trvalé travní porosty (ZL)
	PLOCHY ZEMĚDĚLSKÉ - zahrady a sady (ZZ)
	PLOCHY LESNÍ (L)
	PLOCHY NEZASTAVĚNÉHO ÚZEMÍ - na pozemcích PUPFL (SNI)
	PLOCHY NEZASTAVĚNÉHO ÚZEMÍ - na pozemcích ostatní plocha (SNo)

ÚZEMNÍ PLÁN SVINY ZMĚNA Č.1 - ODŮVODNĚNÍ

ZAKÁZKOVÉ ČÍSLO : A/XII/14 DATUM : BŘEZEN 2017
 POŘIZOVATEL : MĚÚ VELKÉ MEZÍŘÍČI, ODBOR VÝSTAVBY A REGIONÁLNÍHO ROZVOJE
 ZPRACOVATEL : ING. ARCH. JAN PSOTA, STUDIO P, NÁDRAŽNÍ 52, ŽDĀR NAD SÁZAVOU
 SPOLUPRÁCE : PAVEL ONDRAČEK, ING. MARIE PSOTOVÁ, MGR. JANA POPELOVÁ
 VÝKRES ČÍSLO : Z101 MĚŘÍTKO : 1:5000
KOORDINAČNÍ VÝKRES