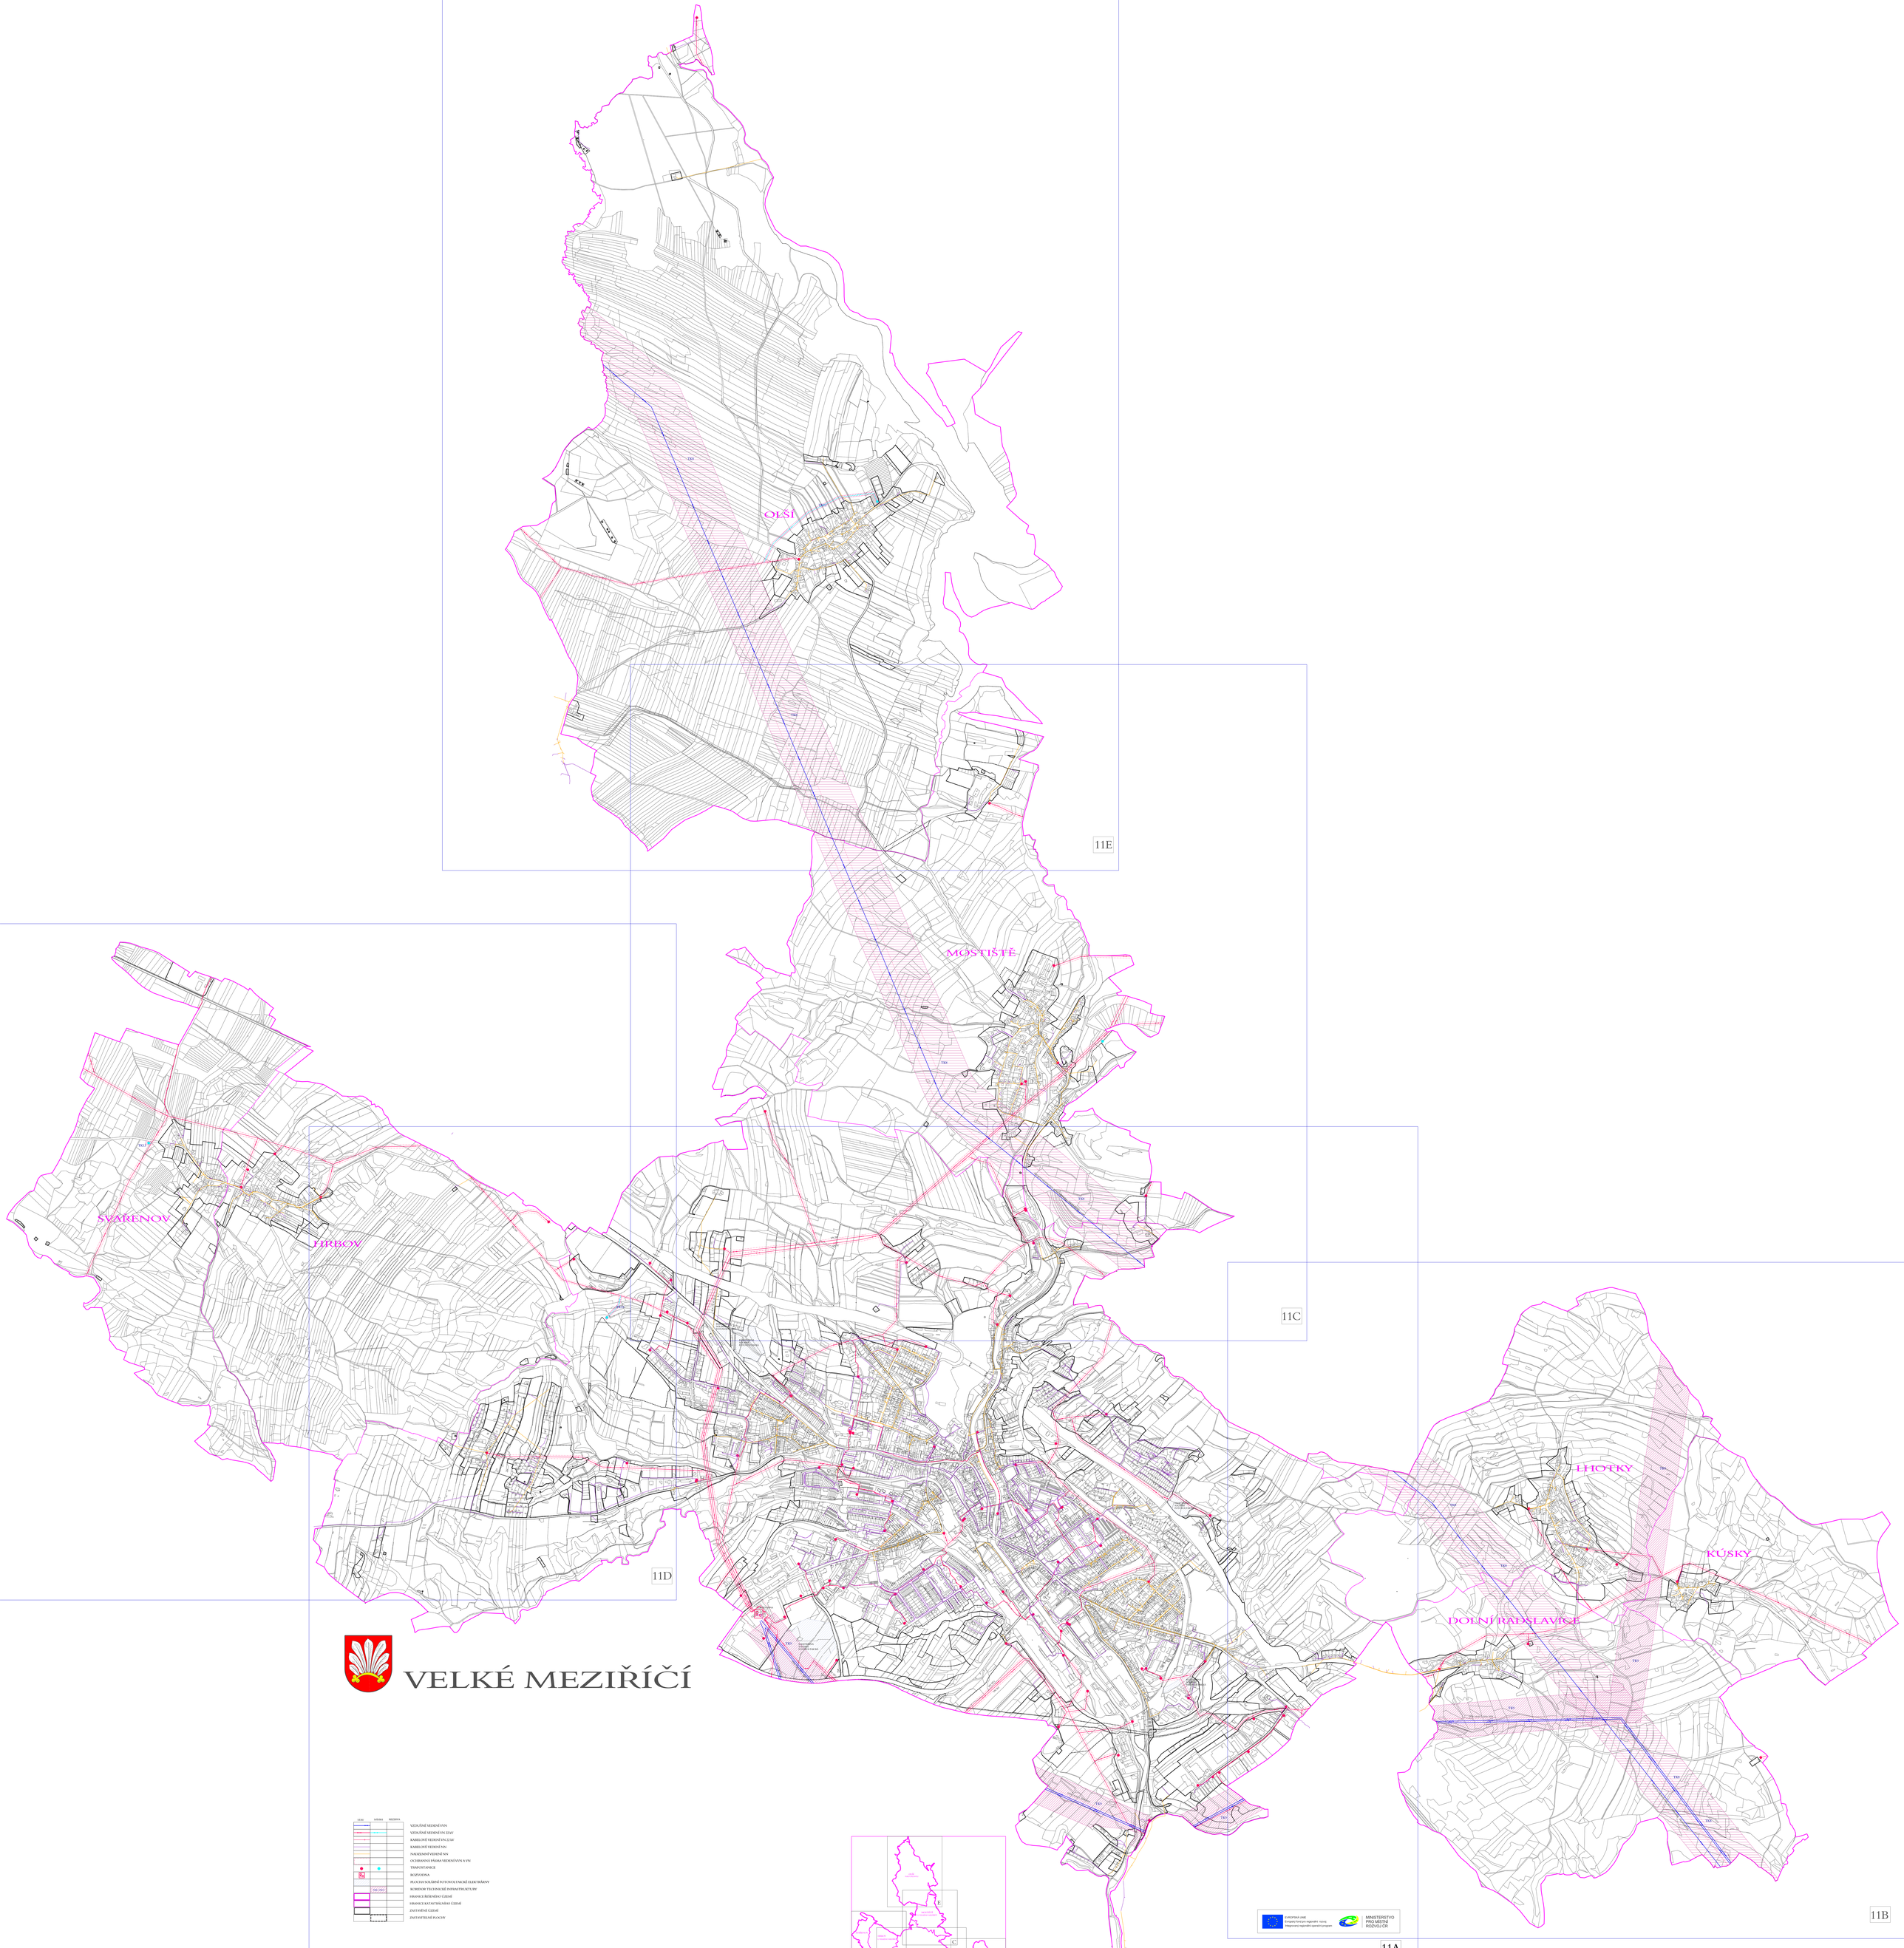
OLŠÍ
MOSTIŠTĚ
SVÁRENOV
FIRBOV
LHOTKY
KÚSKY
DOLNÍ RADĚSLAVICE
11A
11B
11C
11D
11E
VELKÉ MEZIŘÍČÍ
EXISTUJÍCÍ
NÁVRH
REZERVA
VZDUŠNÉ VEDENÍ VVN
VZDUŠNÉ VEDENÍ VN 22 kV
KABELOVÉ VEDENÍ VN 22 kV
KABELOVÉ VEDENÍ NN
NADZEMNÍ VEDENÍ NN
OCHRANNÁ PÁSMA VEDENÍ VVN A VN
TRAFOSTANICE
ROZVODNA
PLOCHA SOLÁRNÍ FOTOVOLTAICKÉ ELEKTRÁRNY
KORIDOR TECHNICKÉ INFRASTRUKTURY
HRANICE ŘEŠENÉHO ÚZEMÍ
HRANICE KATASTRÁLNÍHO ÚZEMÍ
ZASTAVĚNÉ ÚZEMÍ
ZASTAVITELNÉ PLOCHY
EUROPSKÁ UNIE
Evropský fond pro regionální rozvoj
Integrovaný regionální operační program
MINISTERSTVO PRO MÍSTNÍ ROZVOJ ČR
ved. z. rozdp. projektant
Ing.arch.Jiří Hájek
vypracoval
Dana Menšíková
zadavatel
Město Velké Meziříčí
spolupracují
Městský úřad Velké Meziříčí
ODŮVODNĚNÍ ÚZEMNÍHO PLÁNU VELKÉ MEZIŘÍČÍ
ELEKTRICKÁ ENERGIE
DOPLŇUJÍCÍ VÝKRES
DHK-RIA, spol. s r.o.
Ing. Jiří Hájek
Ing. Ivo Kovanda
Ing. Petr Kovanda
formát
07/2020
datum
změn.
zak.číslo
měřítko
1:5 000
číslo výkr.
11