


CHLUMEK

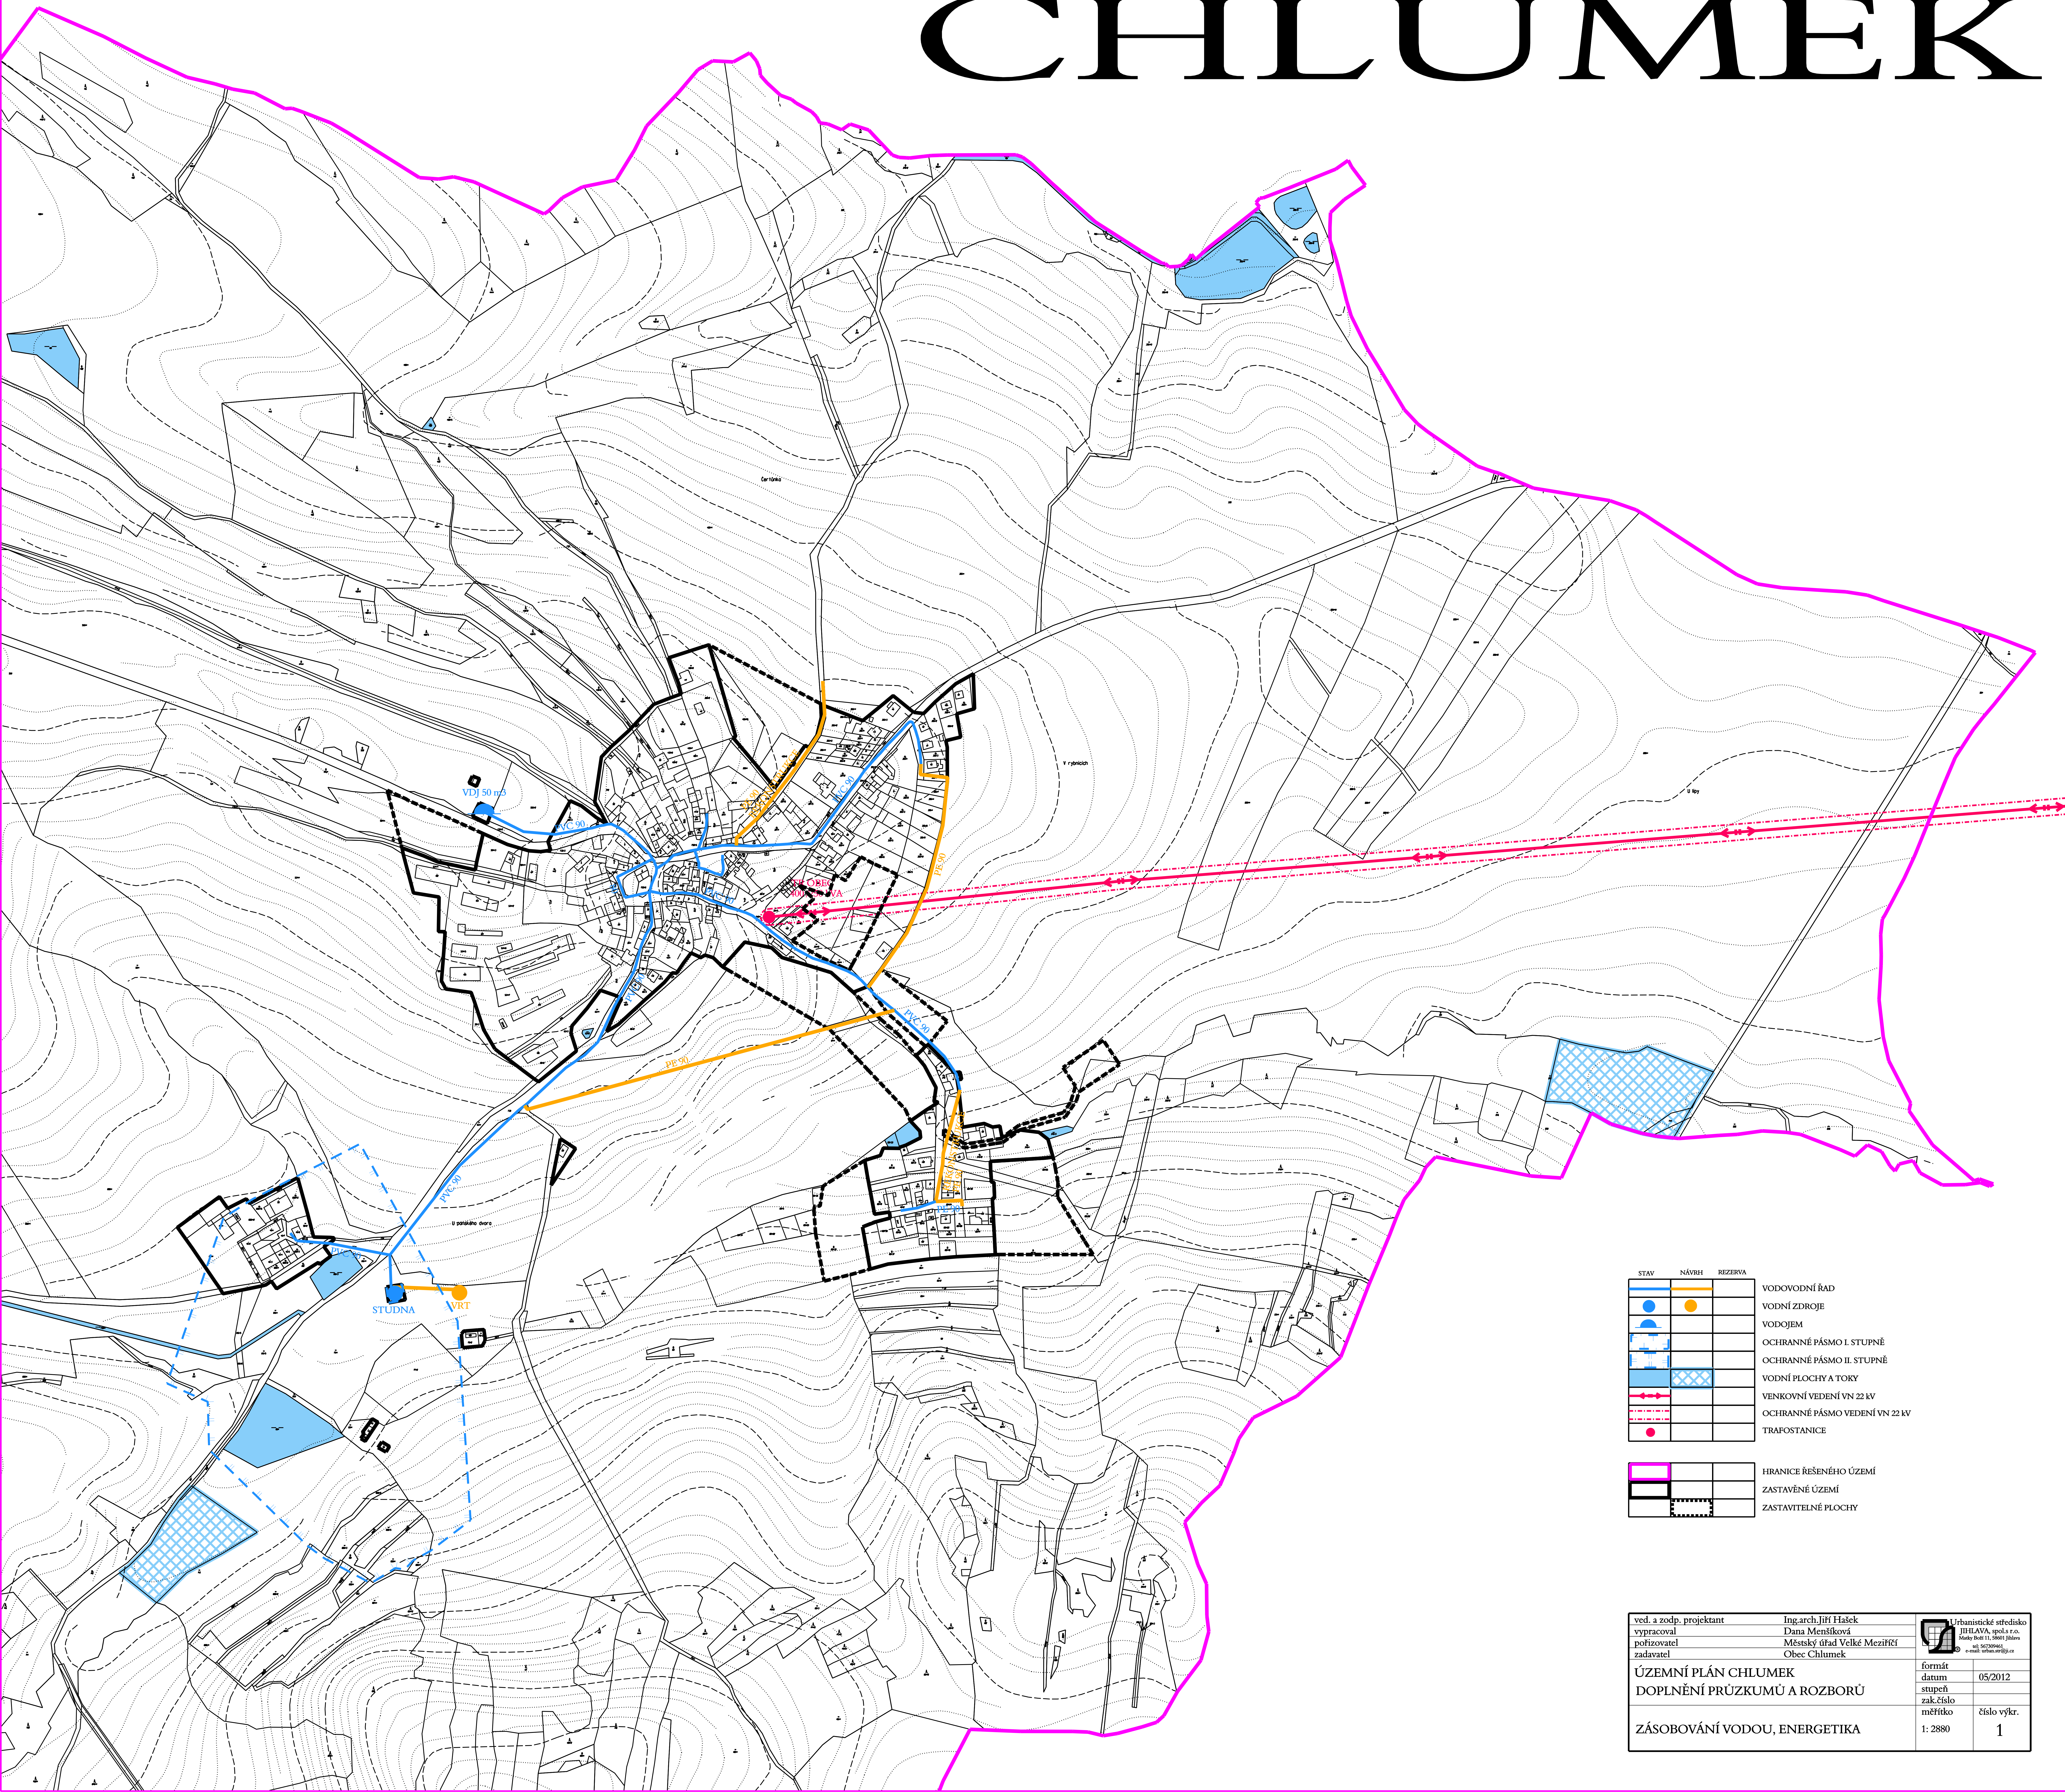

STAV	NÁVRH	REZERVA	
			VODOVODNÍ ŘÁD
			VODNÍ ZDROJE
			VODOJEM
			OCHRANNÉ PÁSMA I. STUPNĚ
			OCHRANNÉ PÁSMA II. STUPNĚ
			VODNÍ PLOCHA A TOKY
			VENKOVNÍ VEDENÍ VN 22 KV
			OCHRANNÉ PÁSMA VEDENÍ VN 22 KV
			TRAFOSTANICE
			HRANICE ŘEŠENÉHO ÚZEMÍ
			ZASTAVĚNÉ ÚZEMÍ
			ZASTAVITELNÉ PLOCHY

ved. a zodp. projektant	Ing. arch. Jiří Hašek	Urbanistické středisko JIHLAVA, spol. s r.o. Mlýnská 11, 58601 Jihlava tel: 56730461 e-mail: info@usts.cz
vypracoval	Dana Menšíková	
pořizovatel	Městský úřad Velké Meziříčí	
zadavatel	Obec Chlumek	
ÚZEMNÍ PLÁN CHLUMEK DOPLNĚNÍ PRŮZKUMŮ A ROZBORŮ		formát datum stupeň zak. číslo měřítko
ZÁSOBOVÁNÍ VODOU, ENERGETIKA		05/2012 číslo výkr. 1