
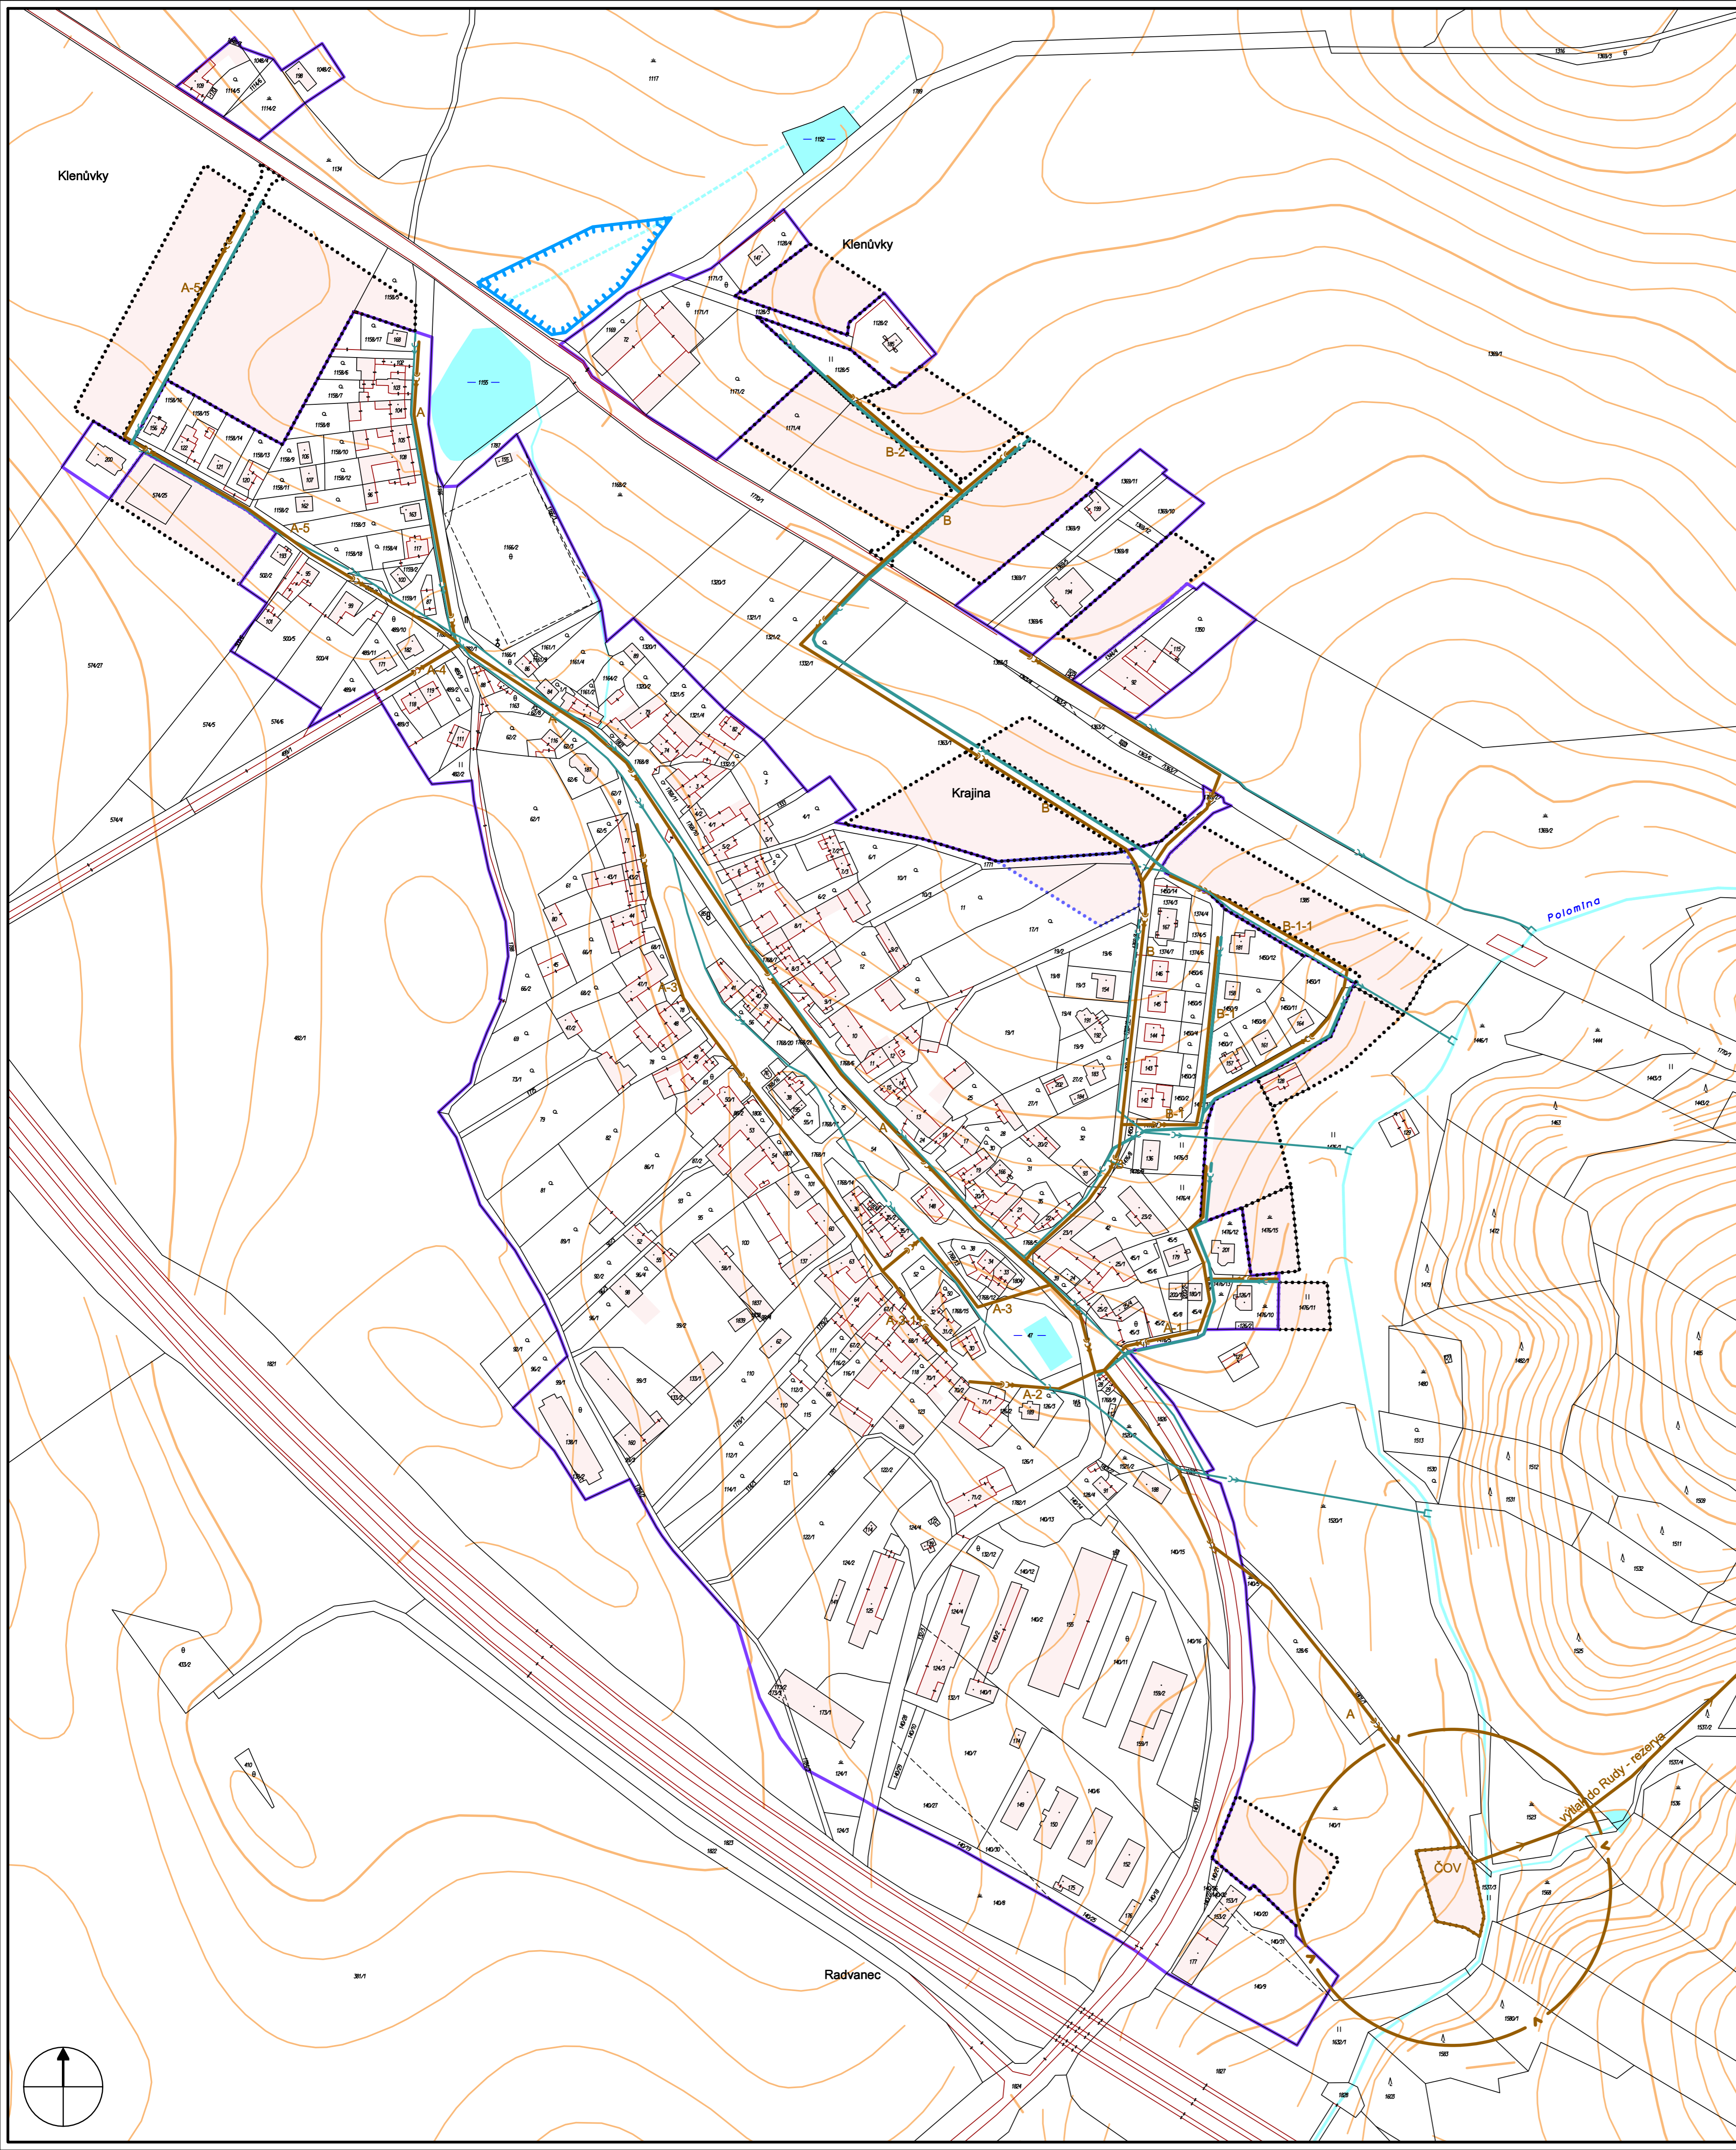


JABLOŇOV

ÚZEMNÍ PLÁN

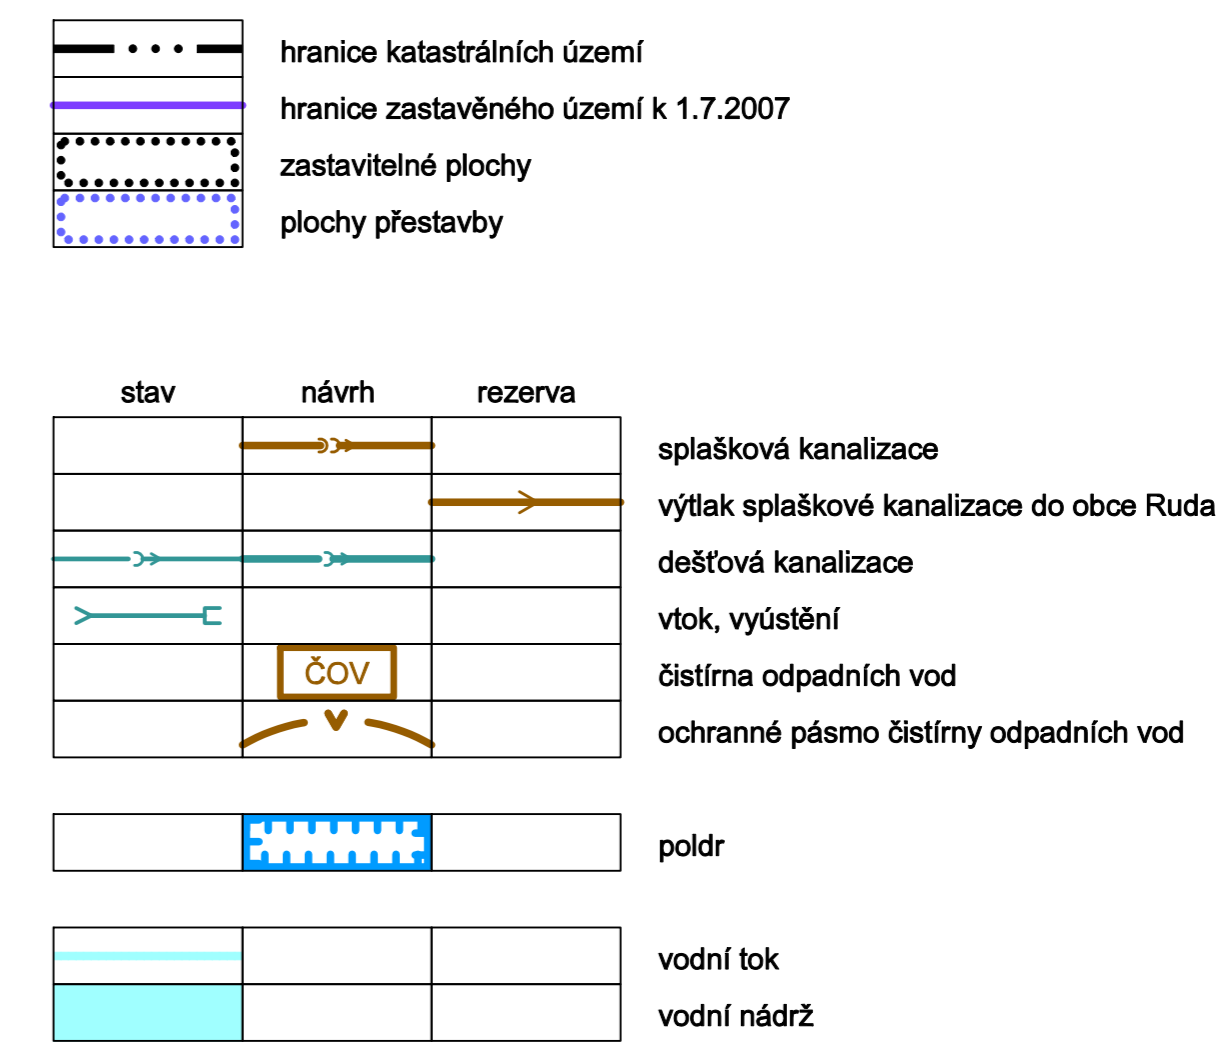

4.B SCHÉMA TECHNICKÉ INFRASTRUKTURY - KANALIZACE 1 : 2000

	jméno, podpis a razítko projektanta: Ing. arch. Mariana HORÁKOVÁ Sokolská 4, 602 00 BRNO 2, tel. 604 245 326		
	Obec: Jablonoňov	Pořizovatel: Městský úřad VELKÉ MEZIRČÍ	Kraj: Vysočina Datum: 10/2009
Autorský kolektiv:	Ing. arch. Mariana Horáková Ing. Milošava Škvarilová Ing. Jiří Vysoudil Vladimír Marek	urbanismus doprava vodní hospodářství zásobování energiemi, telekomunikace	

