


k.ú. Velké Meziříčí

k.ú. Březeječ

JABLOŇOV

ÚZEMNÍ PLÁN - ODŮVODNĚNÍ

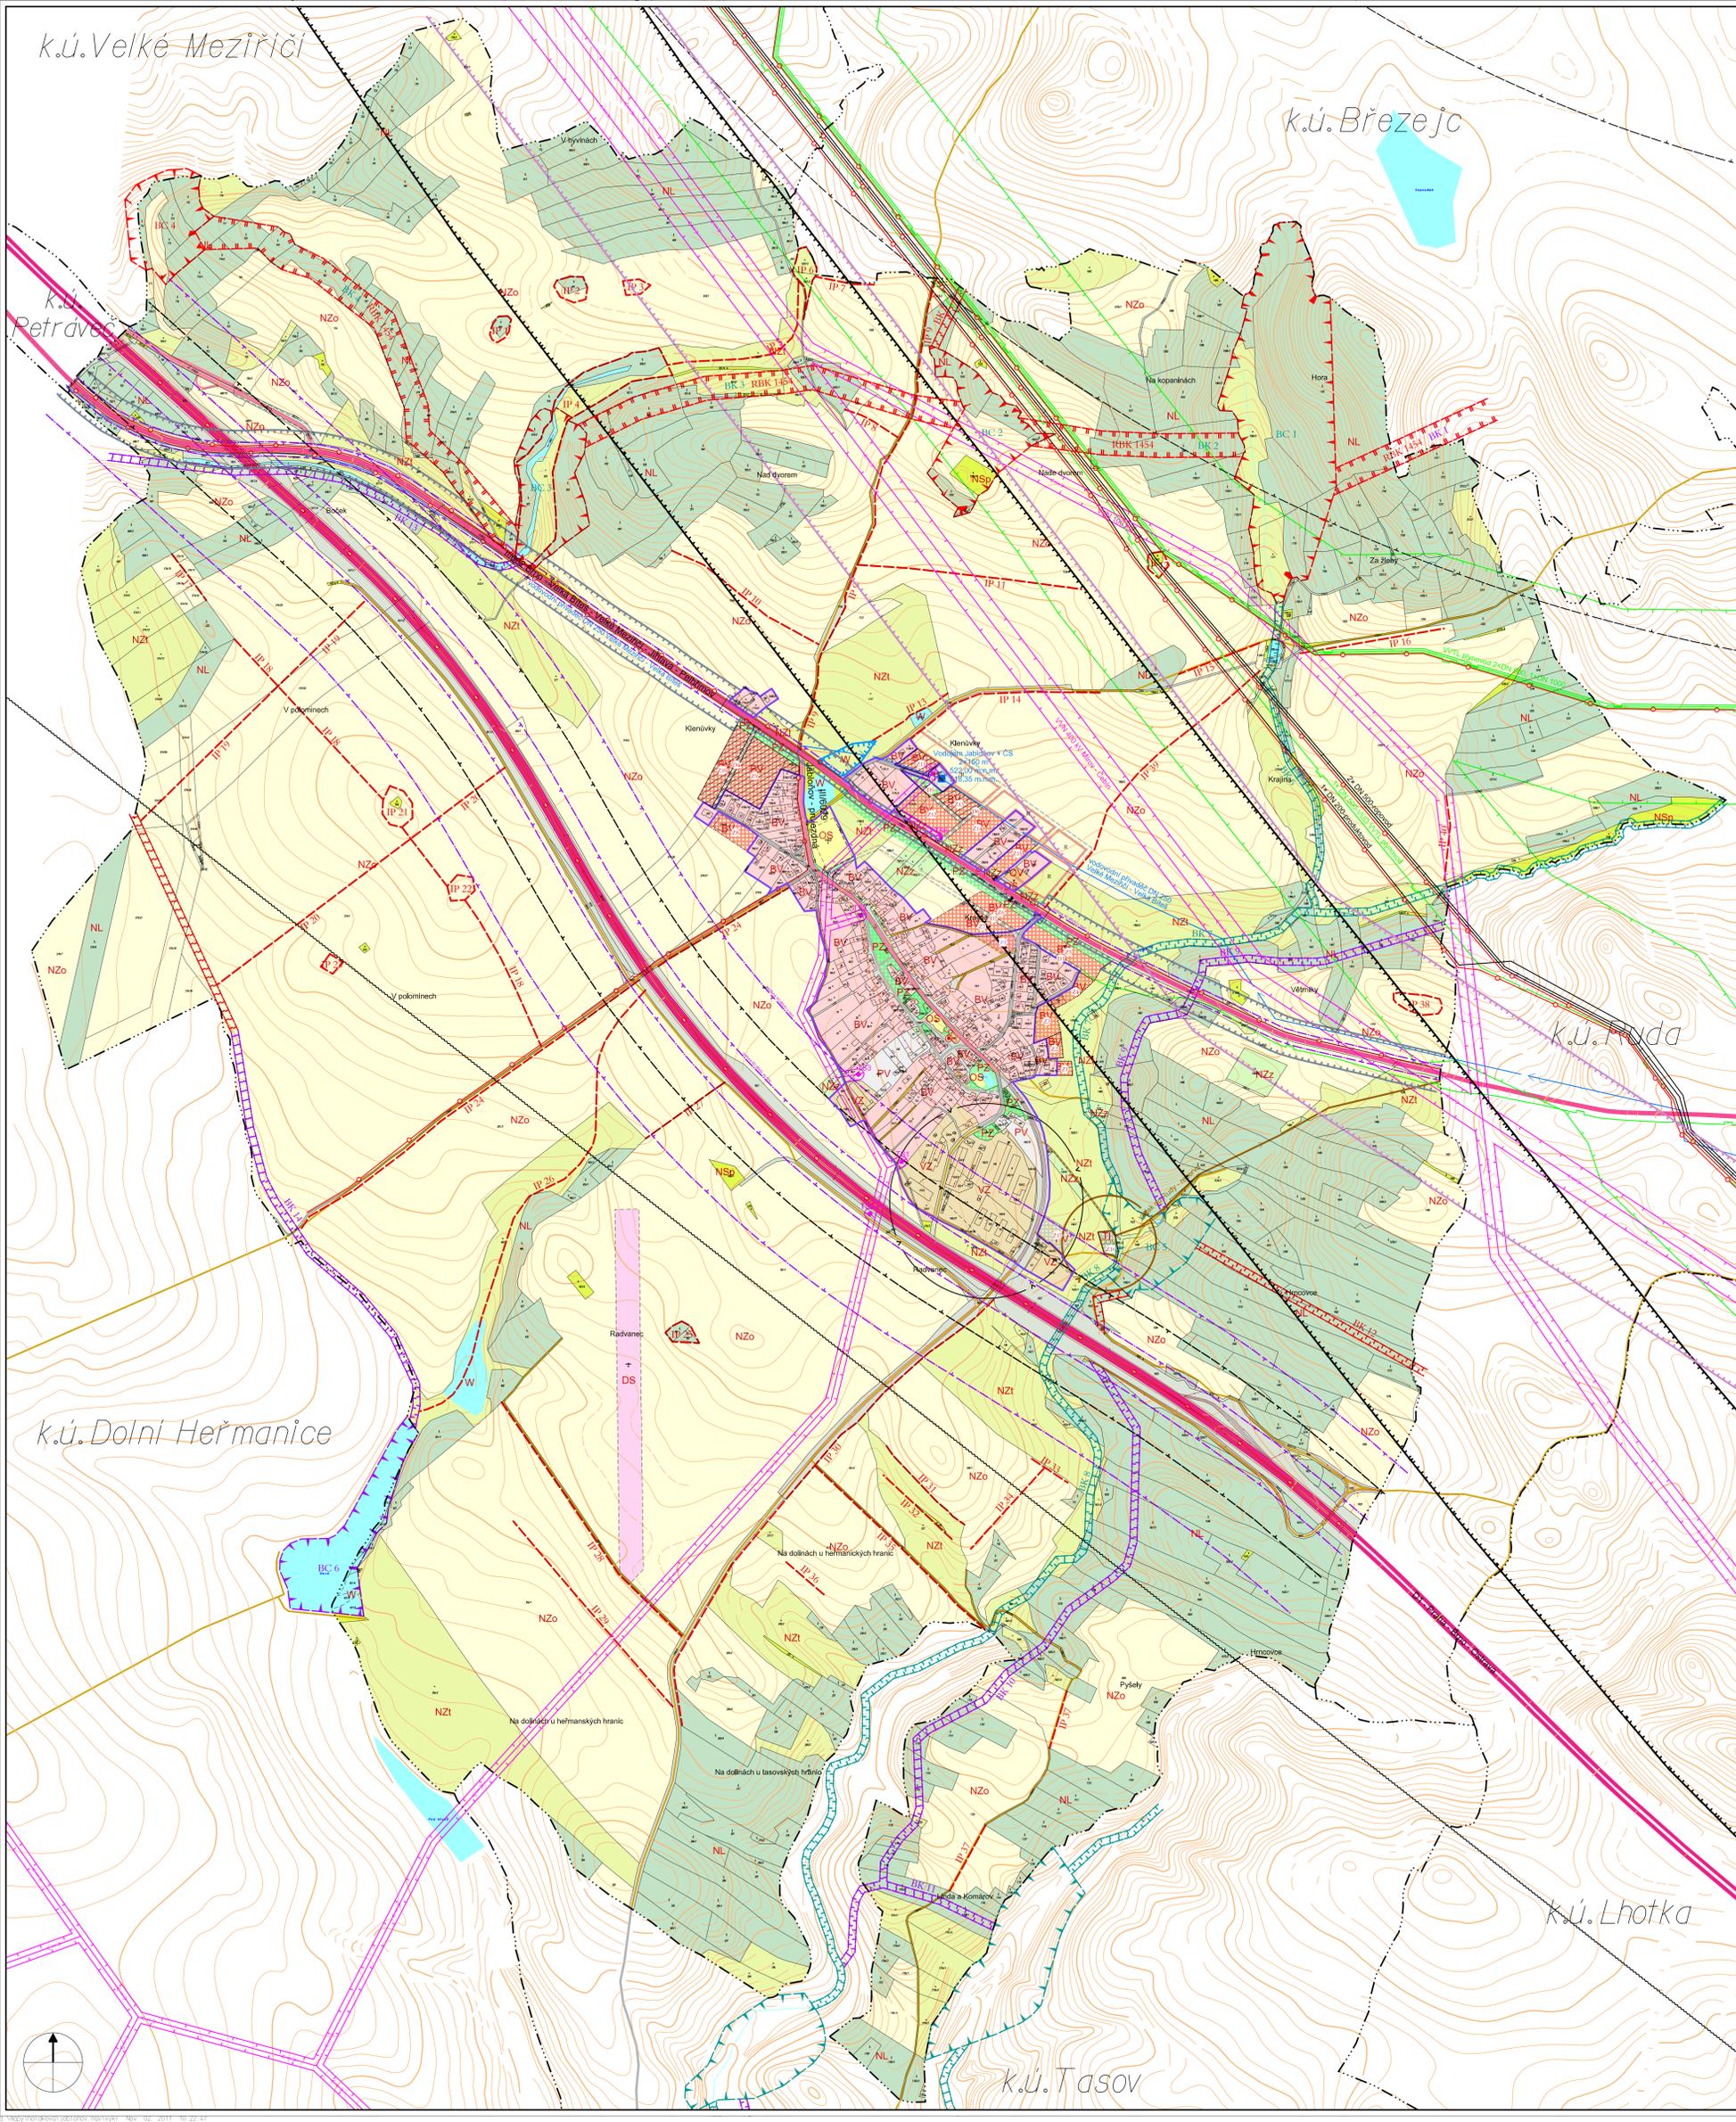

	hranice katastrálních území
	hranice zastavěného území k 1.7.2007
	Z1 zastavitelné plochy
	P1 plochy přestavby
	R územní rezervy

PLOCHY S ROZDÍLNÝM ZPŮSOBEM VYUŽITÍ

stabilizované plochy	plochy změn	územní rezervy		
BV		R	plachy bydlení	bydlení v rodinných domech - venkovské
OV			plachy občanského vybavení	veřejná infrastruktura
OS			plachy veřejných prostranství	tělovýchovná a sportovní zařízení
PV			plachy veřejných prostranství	veřejné prostranství
PZ			plachy veřejných prostranství	zeleň na veřejných prostranstvích
DS			plachy dopravní infrastruktury	silniční, parkoviště
TI			plachy technické infrastruktury	
VZ			plachy výroby a skladování	zemědělská výroba
VD			plachy výroby a skladování	drobná výroba, služby
W			plachy vodní a vodohospodářské	poldr
NZo			plachy zemědělské	orná půda
NZi			plachy zemědělské	TTP (louky, pastviny)
NZz			plachy zemědělské	zeleň soukromá, zahrady
NL			plachy lesní	les, PUPFL
NSp			plachy smíšené nezastavěného území	přírodní - krajinná zeleň

DOPRAVNÍ INFRASTRUKTURA

	dálnice
	silnice II. třídy
	silnice III. třídy
	místní komunikace
	účelové komunikace
	chodníky
	průjezdní úsek silnice
	autobusová zastávka

ÚSES

	regionální biokoridor - RBK 1454 - (RK 1402 - Březejcký les)
	lokální biocentrum vymezené, částečně funkční
	lokální biocentrum směrně vymezené
	lokální biokoridor směrně vymezené
	lokální biokoridor vymezený částečně funkční
	lokální biokoridor směrně vymezený
	lokální biokoridor směrně vymezený
	lokální biokoridor směrně vymezený
	interakční prvek

TECHNICKÁ INFRASTRUKTURA

	přívodní vodovodní řad
	výtlak splaškové kanalizace do obce Ruda
	čistírna odpadních vod
	plynovod VVTL
	přívodní plynovod STL
	ropovod, produktovod
	venkovní vedení VVN
	venkovní vedení VN
	trafostanice
	dálkový kabel
	veřejný telefonní automat

ETAPIZACE

	plachy bydlení - II. etapa
--	----------------------------

LIMITY

	ochranné pásmo ZD
	ochranné pásmo čistírny odpadních vod
	ochranné pásmo silnice
	hlukové pásmo
	paprsek radioreléové trasy Lhotka u Velkého Meziříčí - Velké Meziříčí
	bezpečnostní pásmo plynovodu VVTL
	ochranné pásmo VN
	ochranná pásma letiště Křižanov

ZÁSADY ÚZEMNÍHO ROZVOJE Kraje Vysočina (ZÚR)

Vymezení ploch a koridorů:

	DK 32 - koridor silnice III/002 pro homogenizaci stávajícího tahu - šířka koridoru 80 m v nezastavěném území, v zastavěném území 15 m na každou stranu od osy silnice
	E 02 - koridor pro umístění stavby zvedení vedení ZVN 400 kV Mirov - Velká Bíteš - šířka koridoru 400 m
	územní rezerva pro vysokorychlostní trať (VRT) - šířka koridoru 600 m
	územní rezerva dálnice D1 - stávající ochranné pásmo 100 m od krajního jízdního pruhu

Vymezení prvků ÚSES

	Ú 296 - regionální biokoridor - RBK 1454 - (RK 1402 - Březejcký les)
--	--

1 KOORDINAČNÍ VÝKRES

1 : 5000

jméno, podpis a razítko projektanta:			
Ing. arch. Mariana HORÁKOVÁ			
Sokolská 4, 602 00 BRNO 2, tel. 604 245 326			
Obec: Jablonož	Pořizovatel: Městský úřad VELKÉ MEZIRÍČÍ	Kraj: Vysočina	Datum: 10/2009
Autorský kolektiv:	Ing. arch. Mariana Horáková Ing. Milošava Skvarňová Ing. Jiří Vysoušil Vladimír Marek	urbanismus doprava vodní hospodářství zásobování energiemi, telekomunikace	

k.ú. Dolní Heřmanice

k.ú. Křižanova

k.ú. Lhotka

k.ú. Tasov

