


LAVIČKY

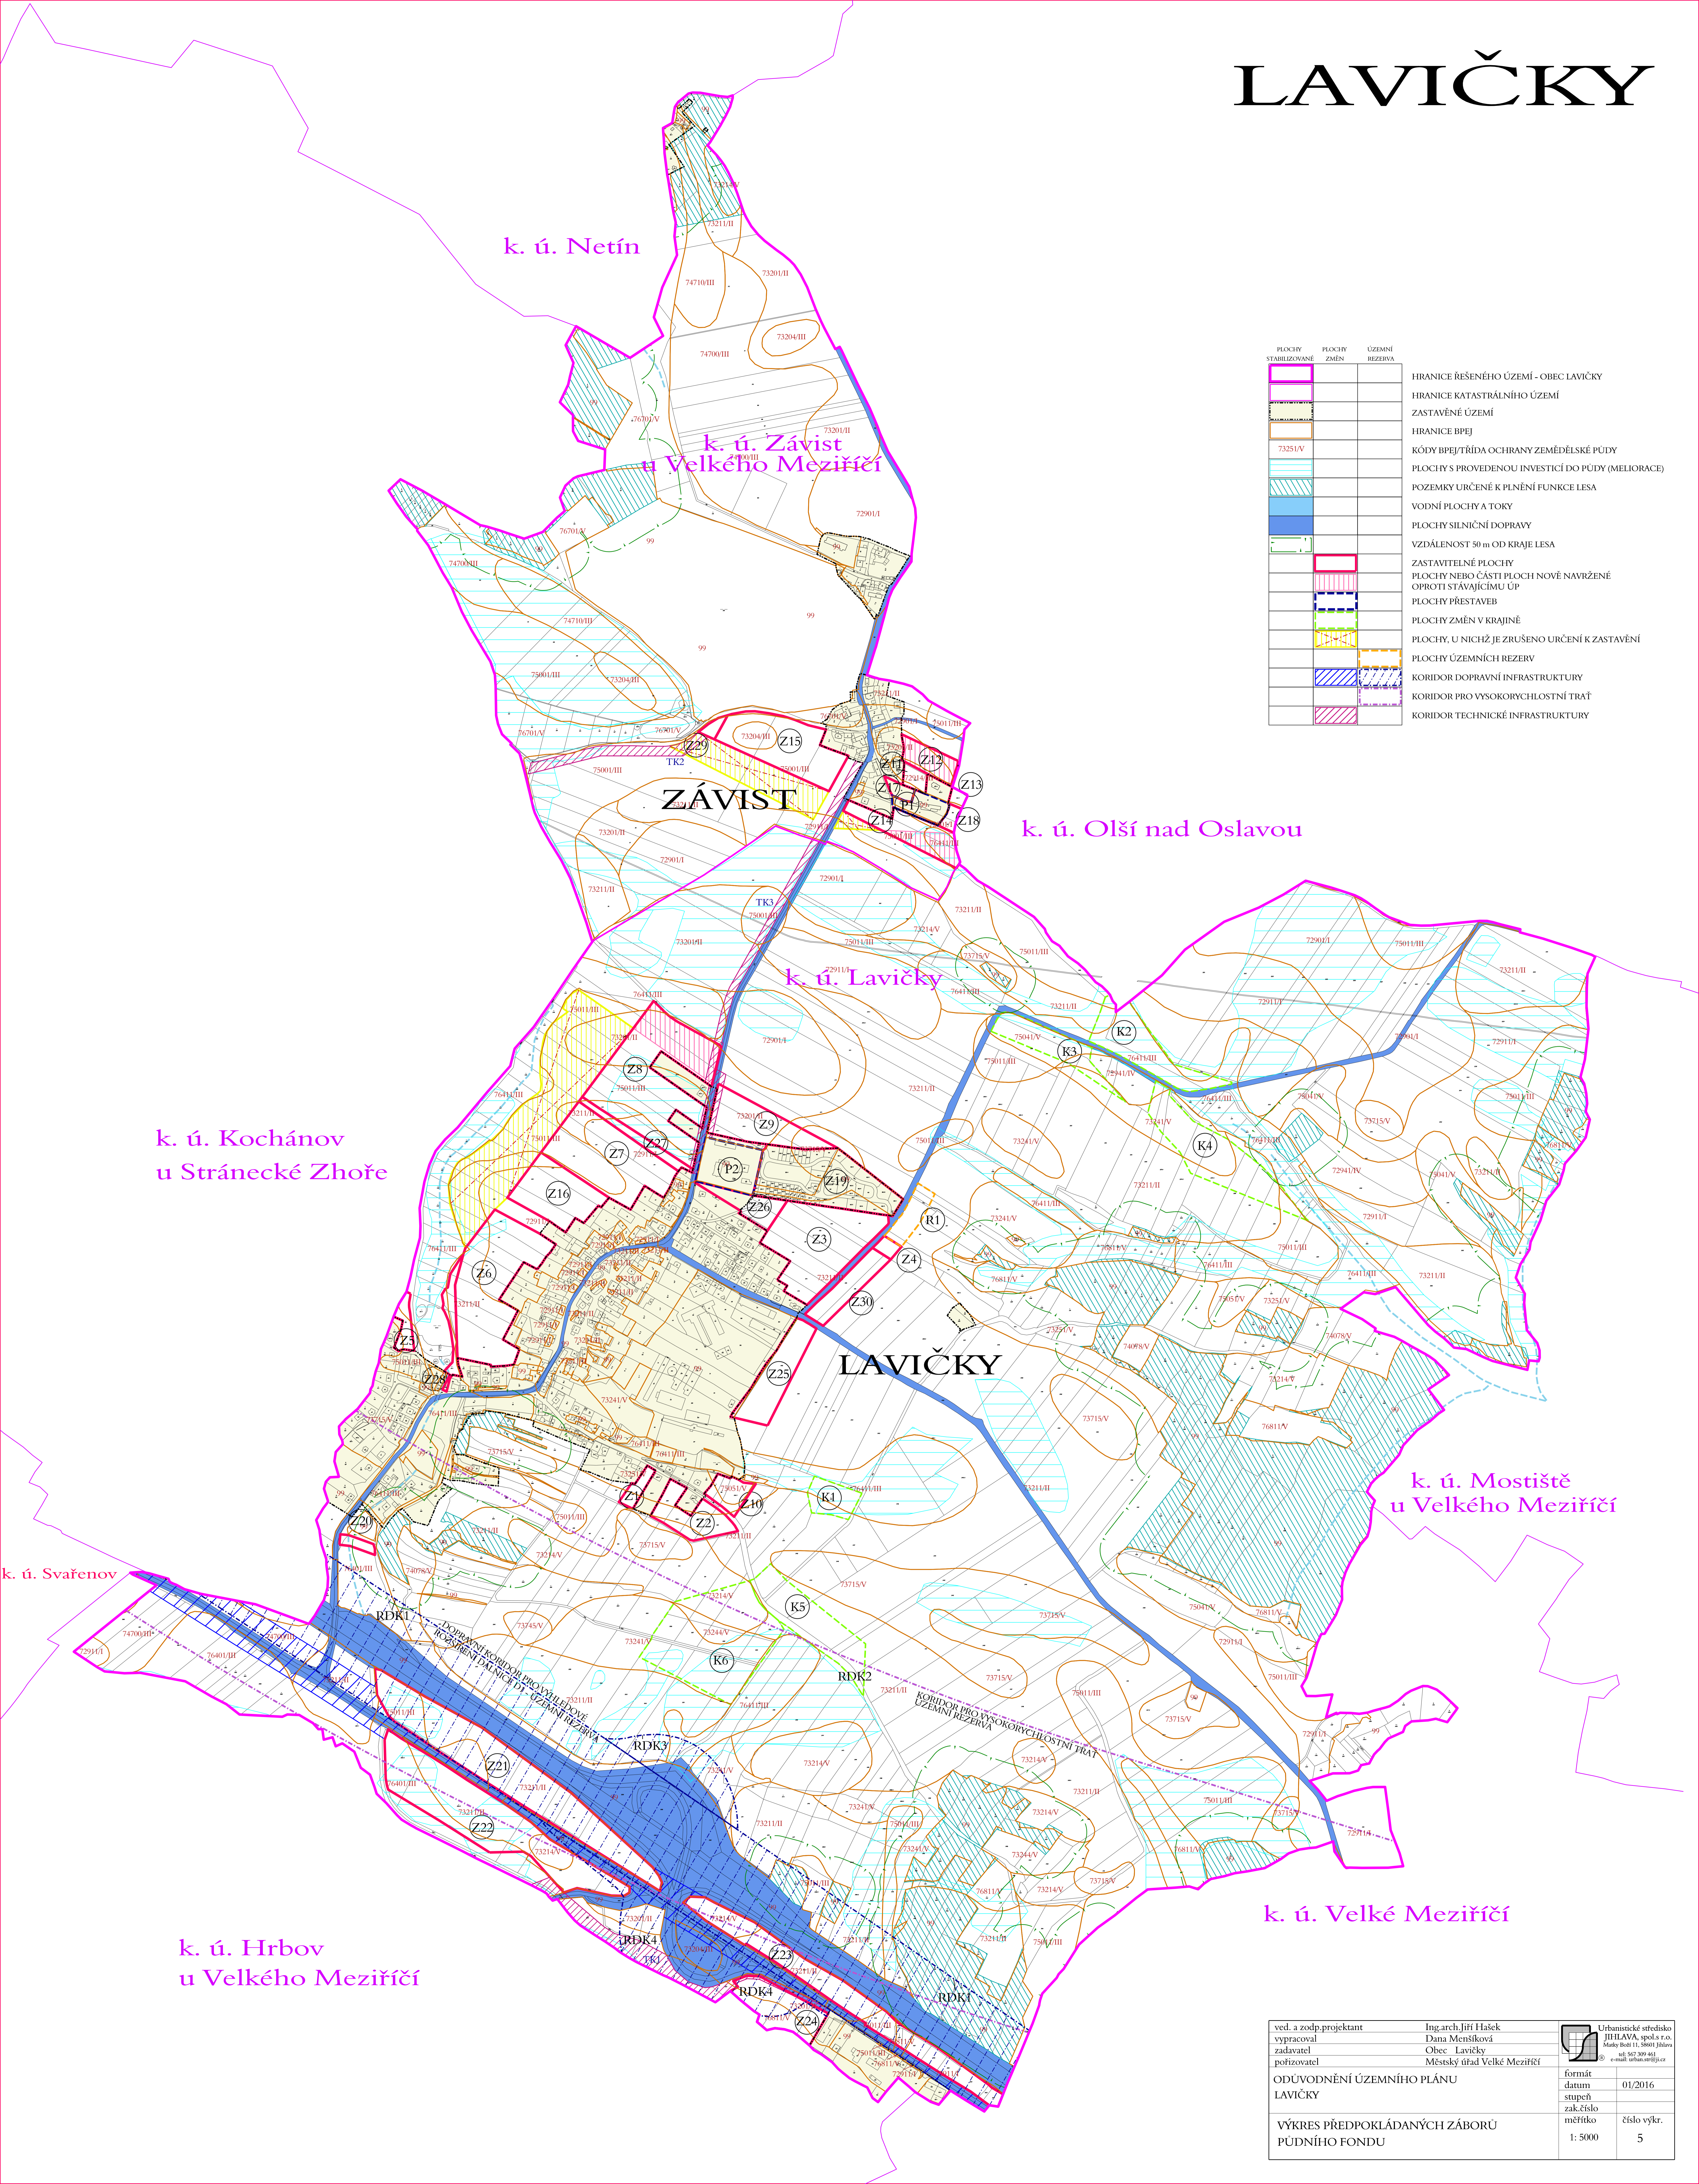

PLOCHY STABILIZOVANÉ	PLOCHY ZMĚN	ÚZEMNÍ REZERVA	
[Symbol]	[Symbol]	[Symbol]	HRANICE ŘEŠENÉHO ÚZEMÍ - OBEC LAVIČKY
[Symbol]	[Symbol]	[Symbol]	HRANICE KATASTRÁLNÍHO ÚZEMÍ
[Symbol]	[Symbol]	[Symbol]	ZASTAVĚNÉ ÚZEMÍ
[Symbol]	[Symbol]	[Symbol]	HRANICE BPEJ
[Symbol]	[Symbol]	[Symbol]	KÓDY BPEJ/TRÍDA OCHRANY ZEMĚDĚLSKÉ PŮDY
[Symbol]	[Symbol]	[Symbol]	PLOCHY S PŘEVEDENOU INVESTICÍ DO PŮDY (MELIORACE)
[Symbol]	[Symbol]	[Symbol]	POZEMKY URČENÉ K PLNĚNÍ FUNKCE LESA
[Symbol]	[Symbol]	[Symbol]	VODNÍ PLOCHY A TOKY
[Symbol]	[Symbol]	[Symbol]	PLOCHY SILNIČNÍ DOPRAVY
[Symbol]	[Symbol]	[Symbol]	VZDÁLENOST 50 m OD KRAJE LESA
[Symbol]	[Symbol]	[Symbol]	ZASTAVITELNÉ PLOCHY
[Symbol]	[Symbol]	[Symbol]	PLOCHY NEBO ČÁSTI PLOCH NOVĚ NAVRŽENÉ OPROTI STÁVAJÍCÍMU ÚP
[Symbol]	[Symbol]	[Symbol]	PLOCHY PŘESTAVEB
[Symbol]	[Symbol]	[Symbol]	PLOCHY ZMĚN V KRAJINĚ
[Symbol]	[Symbol]	[Symbol]	PLOCHY, U NICHŽ JE ZRUŠENO URČENÍ K ZASTAVĚNÍ
[Symbol]	[Symbol]	[Symbol]	PLOCHY ÚZEMNÍCH REZERV
[Symbol]	[Symbol]	[Symbol]	KORIDOR DOPRAVNÍ INFRASTRUKTURY
[Symbol]	[Symbol]	[Symbol]	KORIDOR PRO VYSOKORYCHLOSTNÍ TRATĚ
[Symbol]	[Symbol]	[Symbol]	KORIDOR TECHNICKÉ INFRASTRUKTURY

ved. a zodp. projektant	Ing. arch. Jiří Hašek	Urbanistické středisko JIHlava, spol. s r.o. Mlýnský náhon 11, 38001 Jihlava tel: 567 309 461 e-mail: urban@usj.cz
vypracoval	Dana Menšíková	
zadavatel	Obec Lavičky	
pořizovatel	Městský úřad Velké Meziříčí	
ODŮVODNĚNÍ ÚZEMNÍHO PLÁNU		
LAVIČKY		
VÝKRES PŘEDPOKLÁDANÝCH ZÁBORŮ PŮDNÍHO FONDU		
formát	datum	01/2016
stupeň	zak. číslo	
měřítko	číslo výkr.	5
1:5000		